
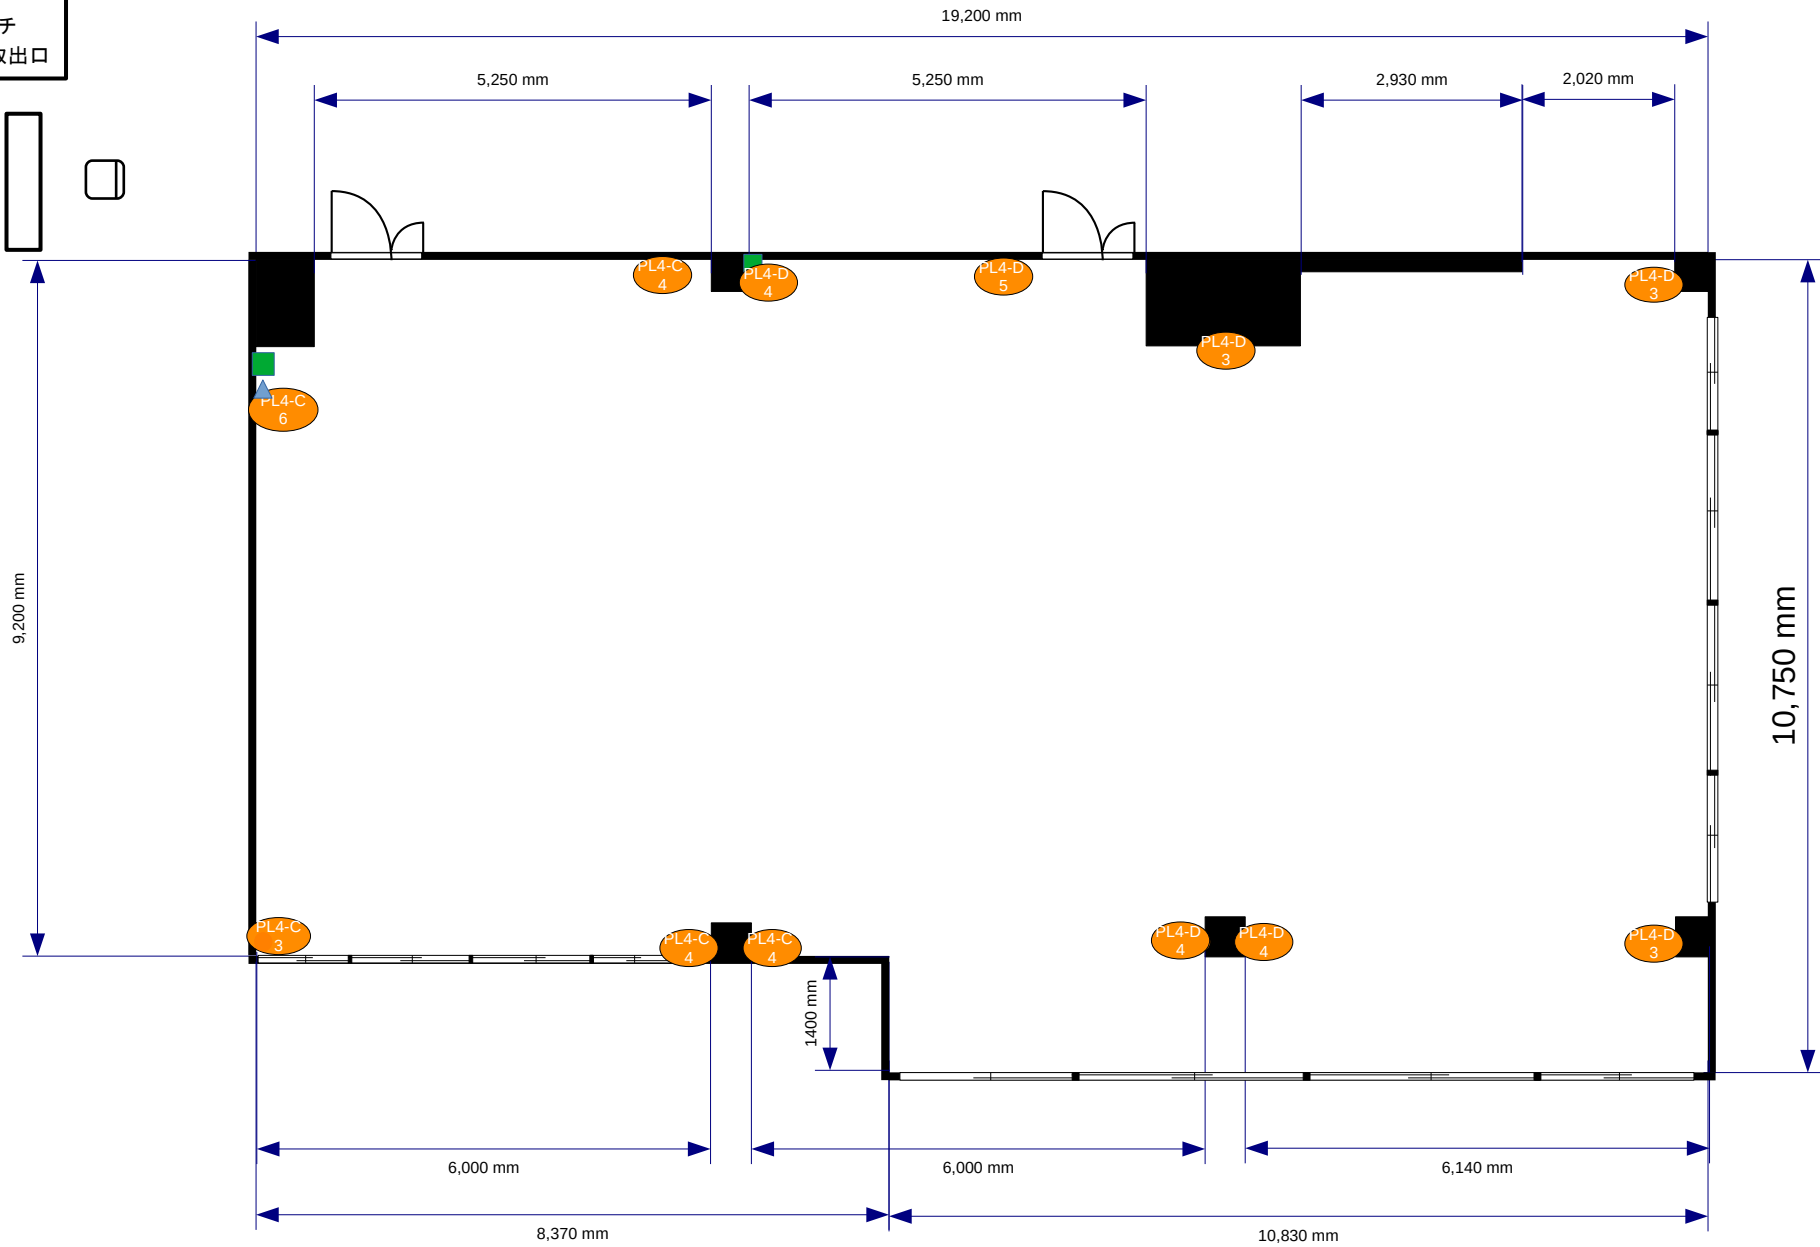


面積:182㎡

- コンセント
- 電灯スイッチ
- ▲ 有線LAN取出口

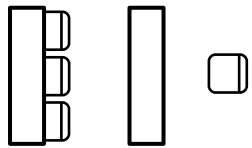


面積:182㎡

- コンセント
- 電灯スイッチ
- ▲ 有線LAN取出口

● PL4-D 3 = コンセント
 = 電気回路番号

電気回路1系統辺り15A
 15A×6系統=90A

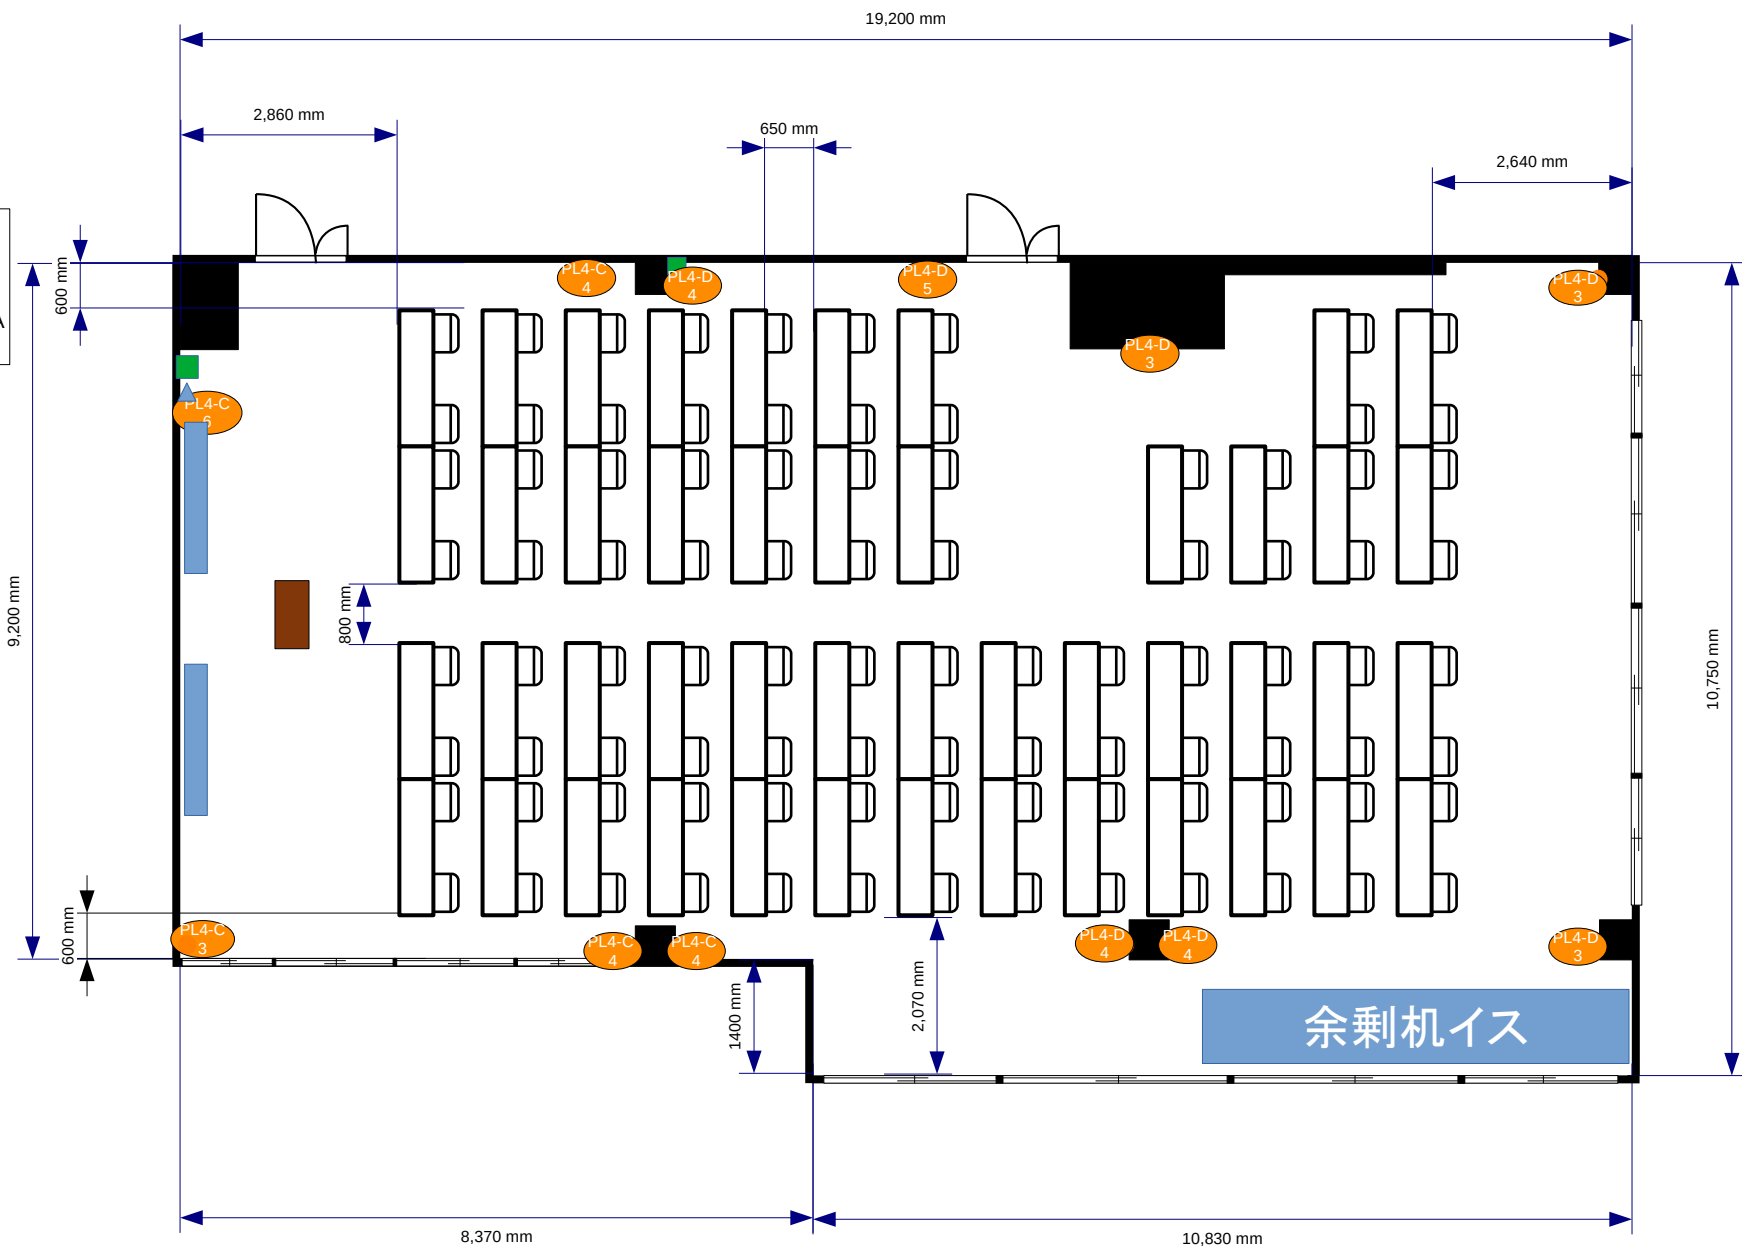


飯田橋会場 4F会議室A 2名掛:92席 182㎡

面積:182㎡

- コンセント
- 電灯スイッチ
- ▲ 有線LAN取出口


● PL4-D 3 = コンセント
 = 電気回路番号

電気回路1系統辺り15A
 15A×6系統=90A

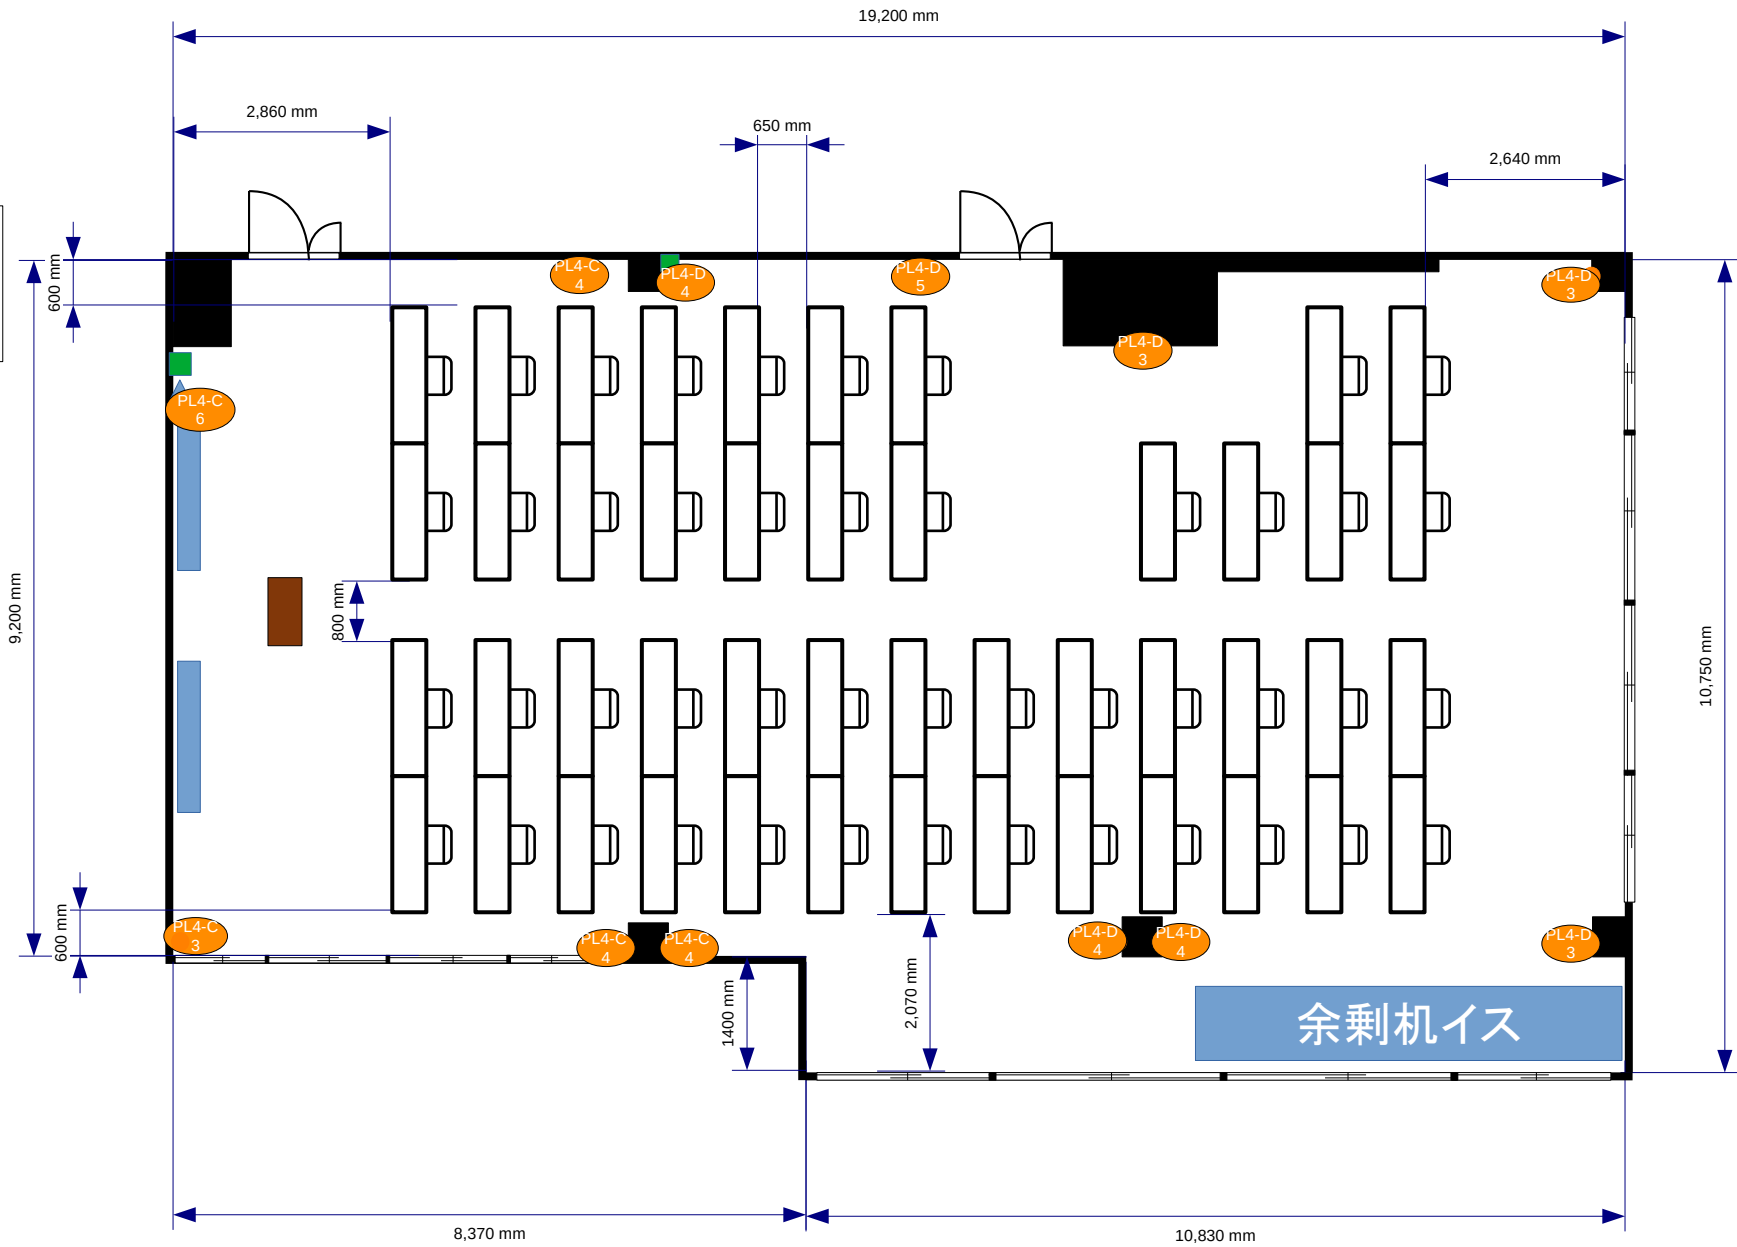

面積:182㎡
 ● コンセント
 ■ 電灯スイッチ
 ▲ 有線LAN取出口

● PL4-D 3 = コンセント
 ○ PL4-D 4 = 電気回路番号
 ▲ PL4-C 5 = 有線LAN取出口
 電気回路1系統辺り15A
 15A×6系統=90A

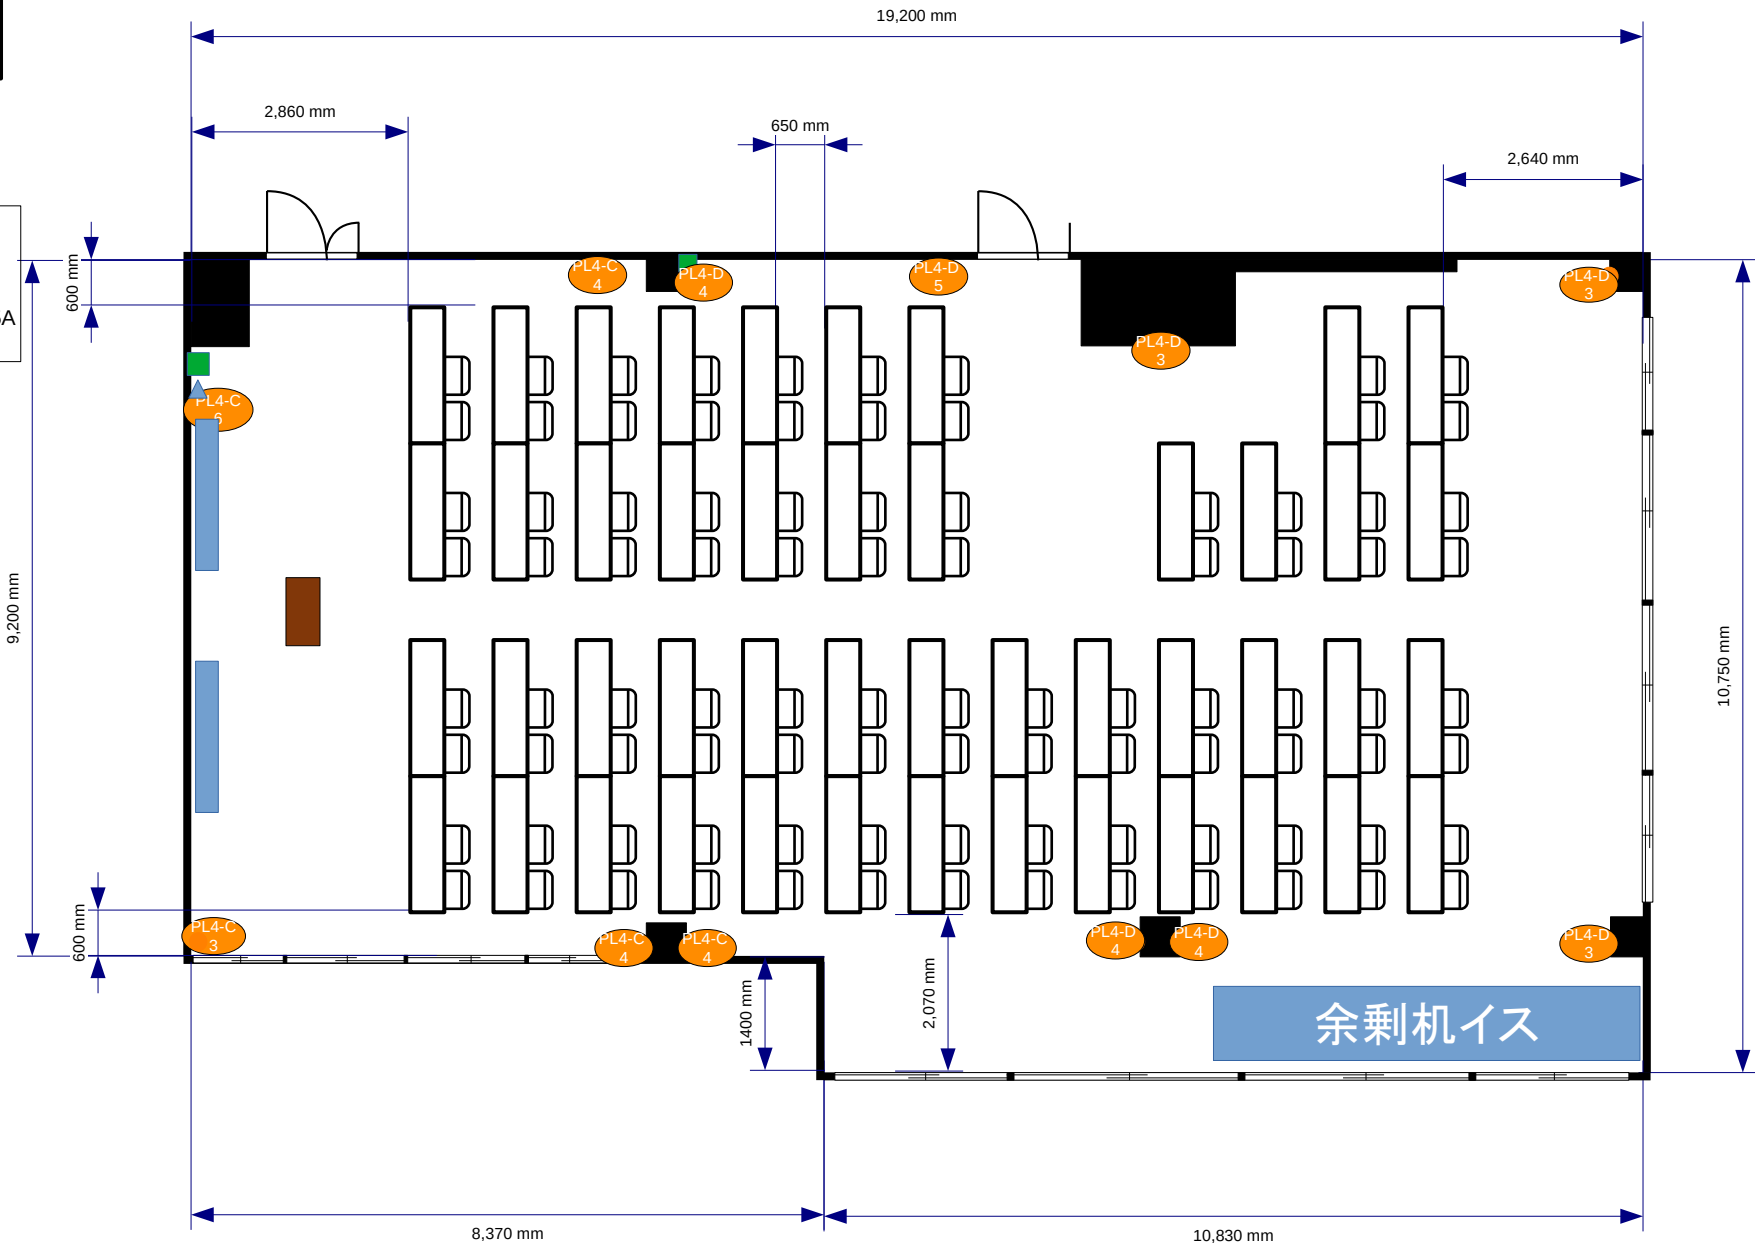


面積:182㎡

- コンセント
- 電灯スイッチ
- ▲ 有線LAN取出口

● PL4-D 3 = コンセント
 = 電気回路番号

電気回路1系統辺り15A
 15A×6系統=90A

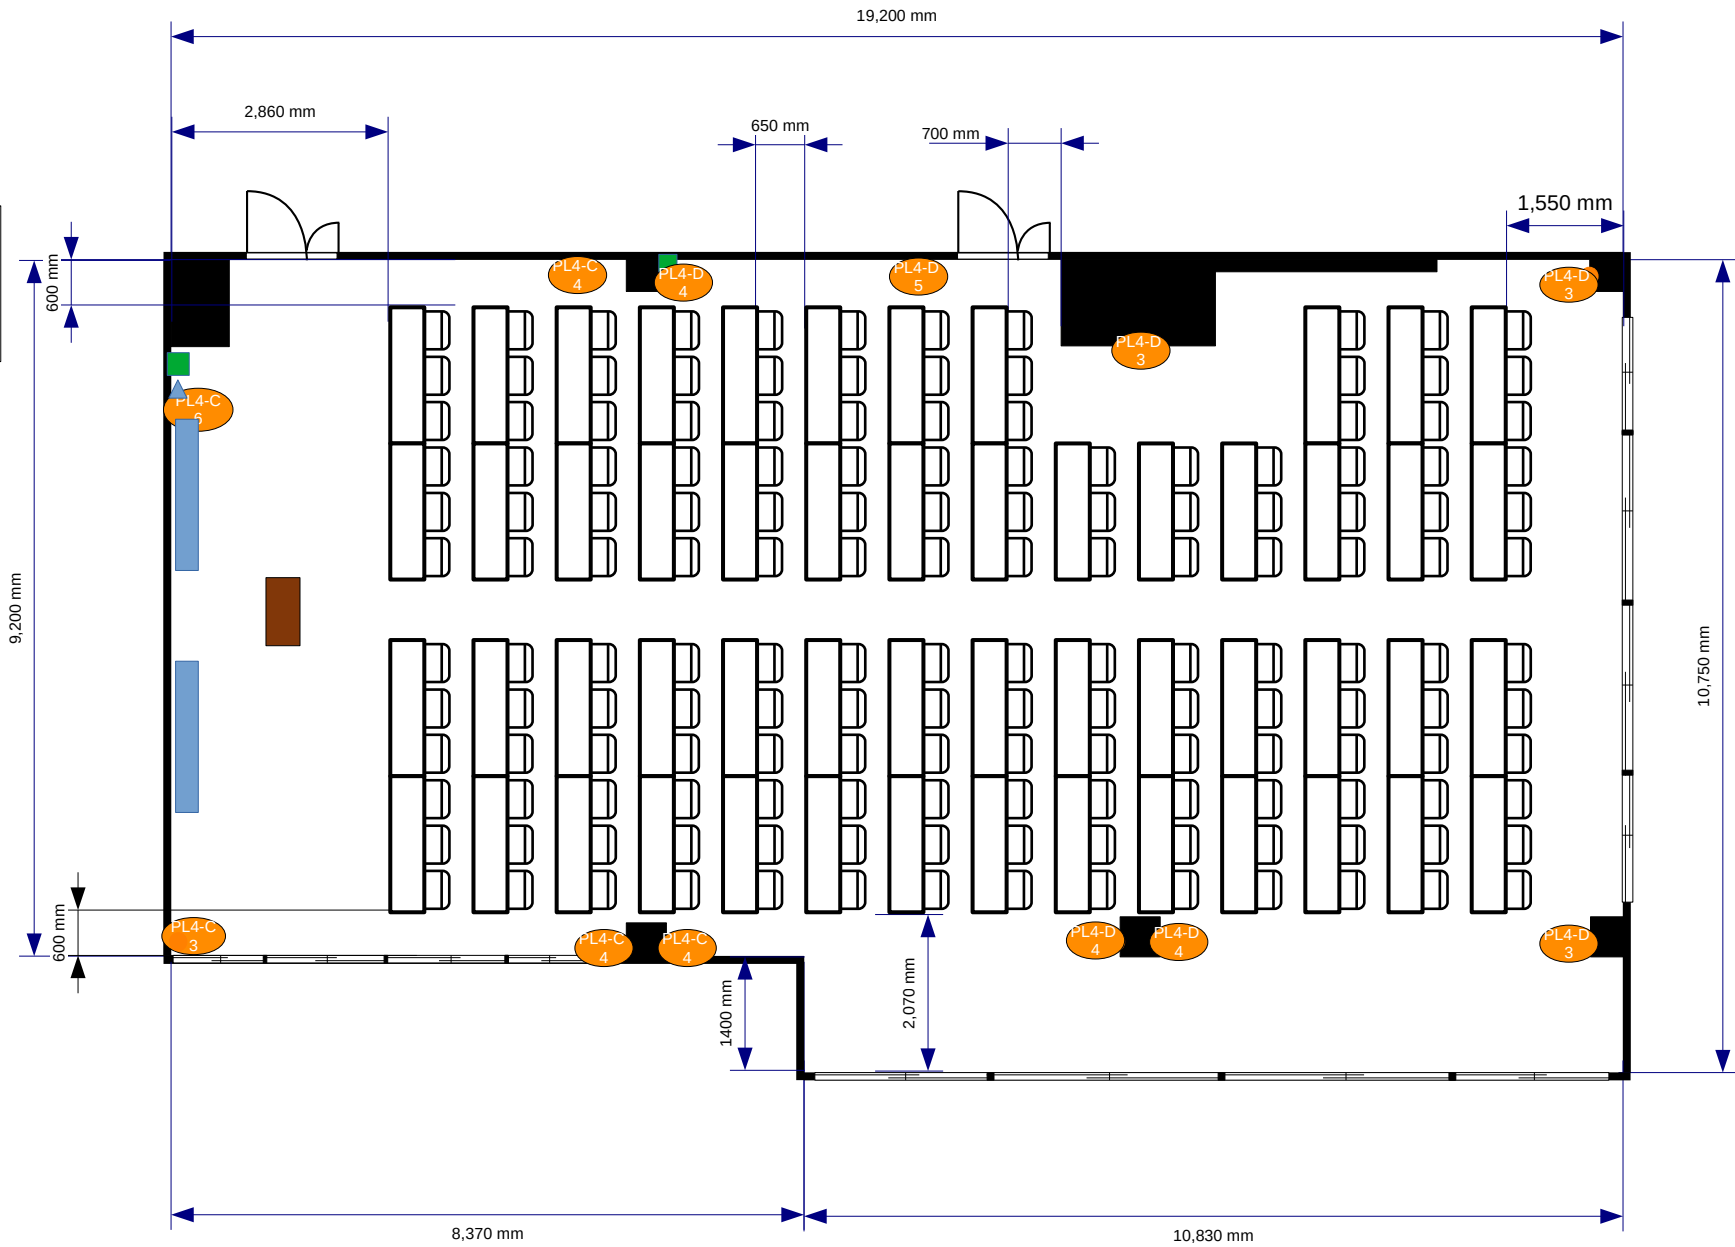


飯田橋会場 4F会議室A スクール形式最大席数:159席 182㎡

面積:182㎡

- コンセント
- 電灯スイッチ
- ▲ 有線LAN取出口

● PL4-D 3 = コンセント
 = 電気回路番号

電気回路1系統辺り15A
 15A×6系統=90A

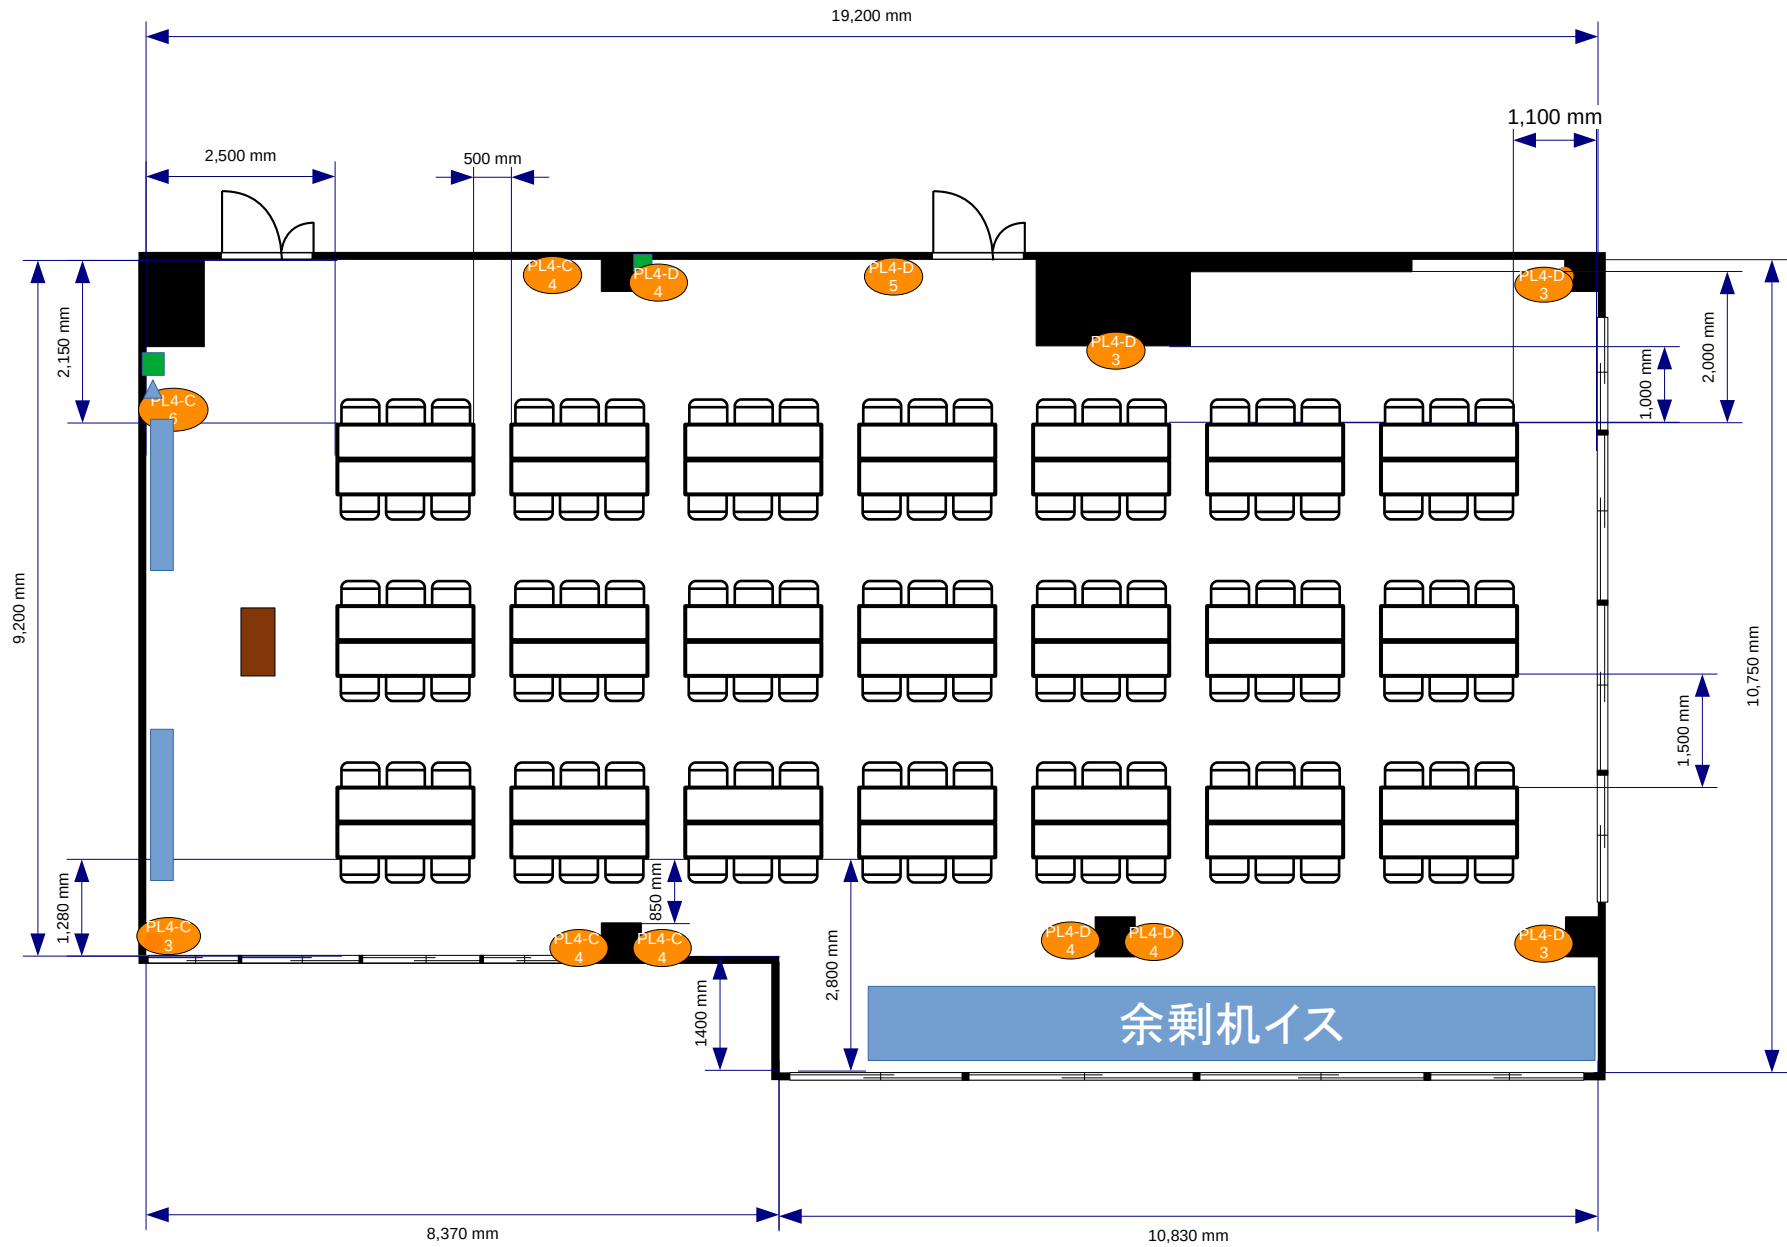


面積:182㎡

- コンセント
- 電灯スイッチ
- ▲ 有線LAN取出口

● PL4-D 3 = コンセント
 ○ PL4-C 4 = 電気回路番号

電気回路1系統辺り15A
 15A×6系統=90A

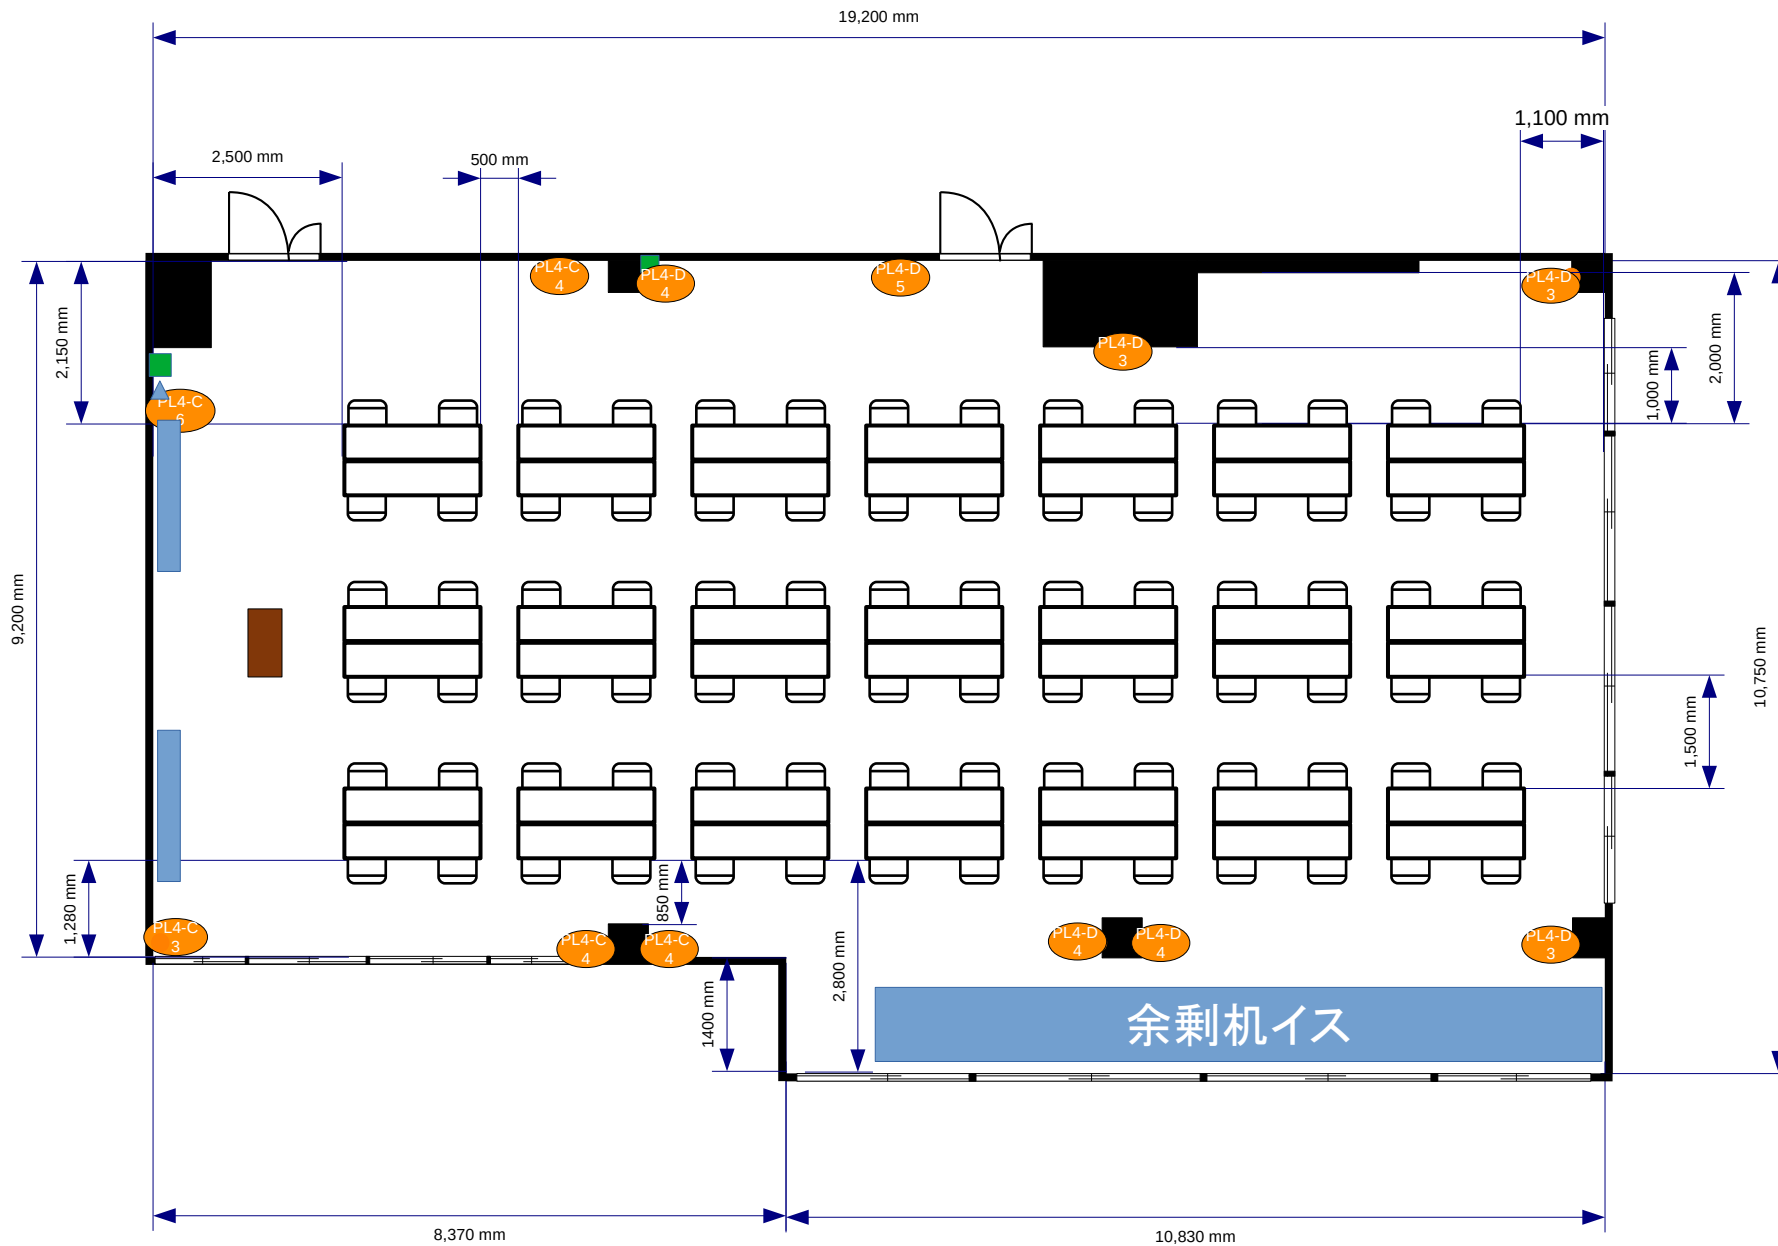


面積:182㎡

- コンセント
- 電灯スイッチ
- ▲ 有線LAN取出口

● PL4-D 3 = コンセント
 = 電気回路番号

電気回路1系統辺り15A
 15A×6系統=90A

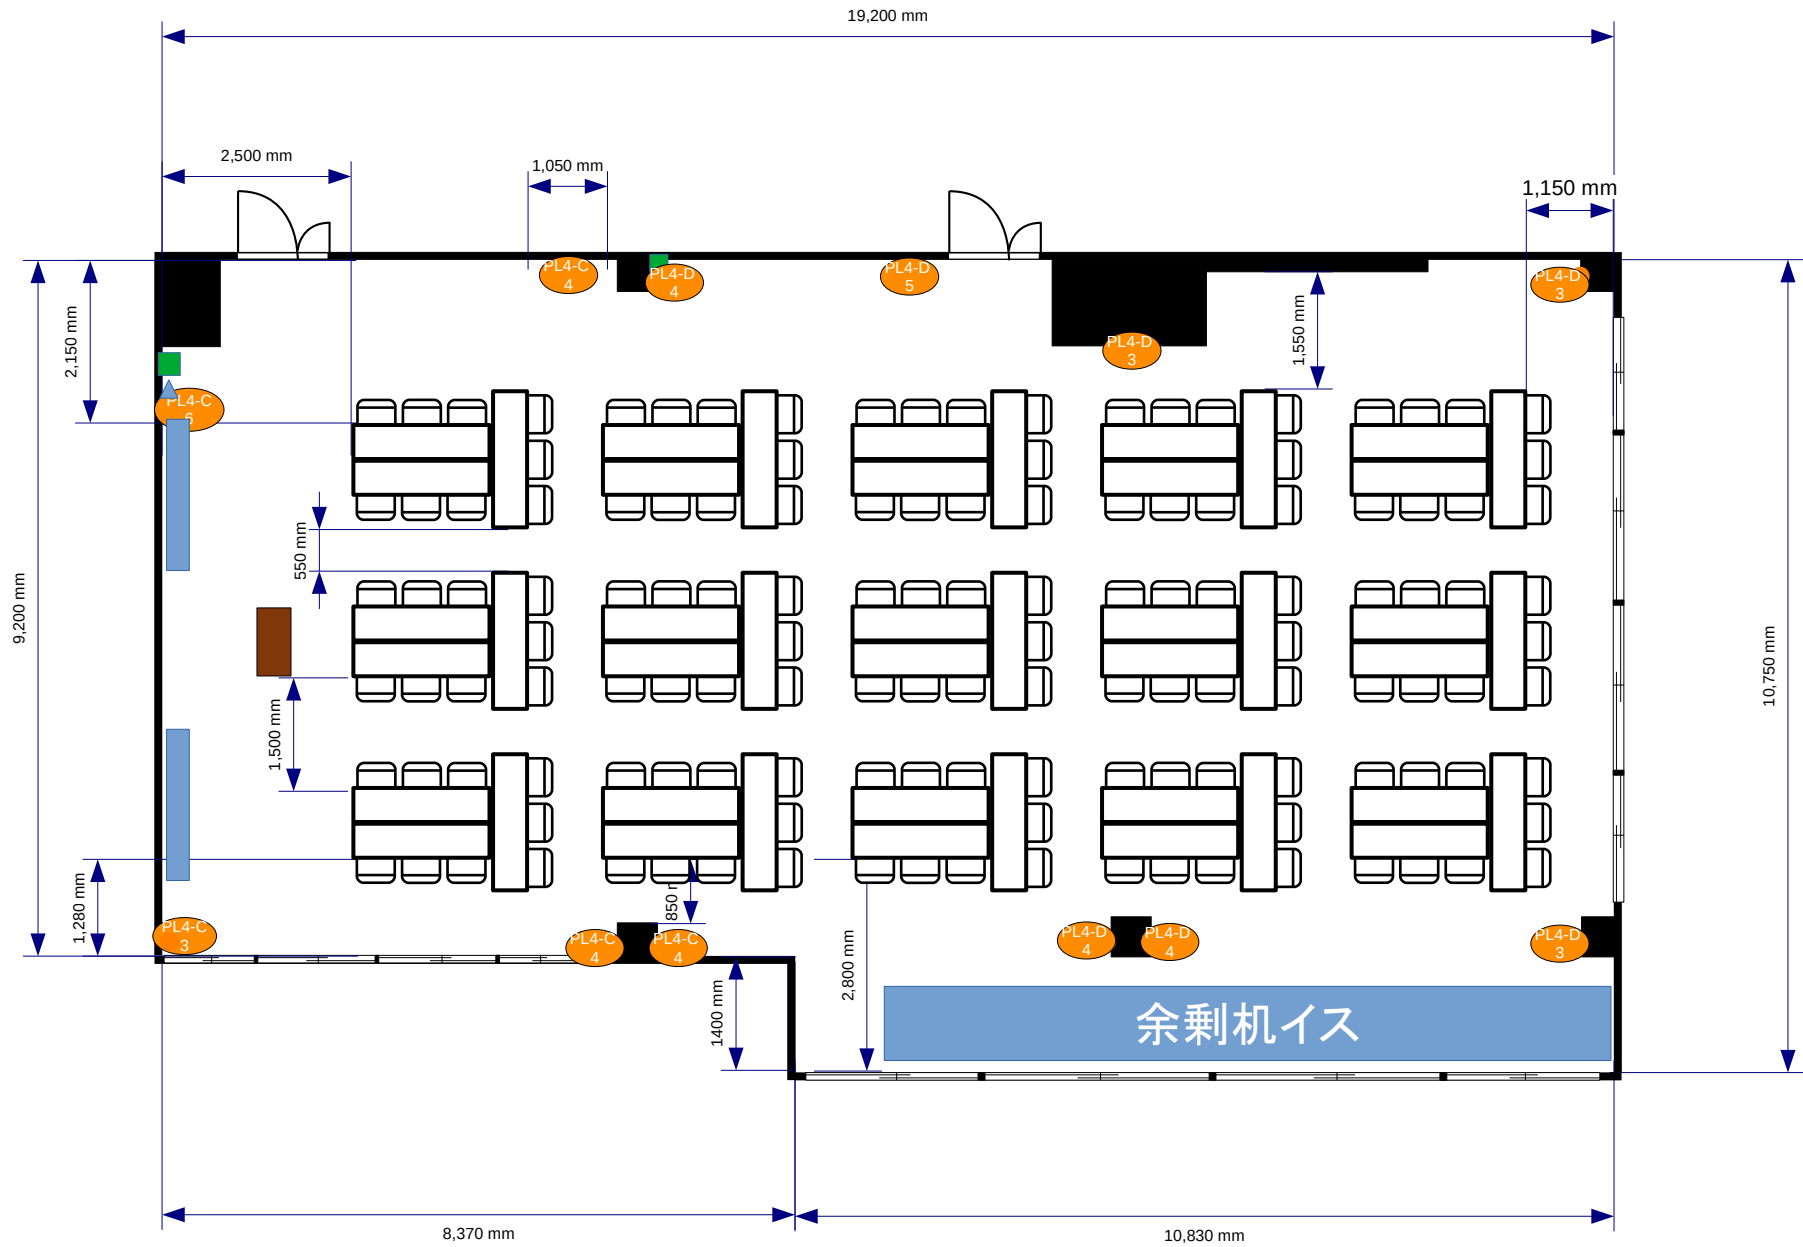


面積:182㎡

- コンセント
- 電灯スイッチ
- ▲ 有線LAN取出口

● PL4-D 3 = コンセント
 ○ PL4-C 4 = 電気回路番号

電気回路1系統辺り15A
 15A×6系統=90A

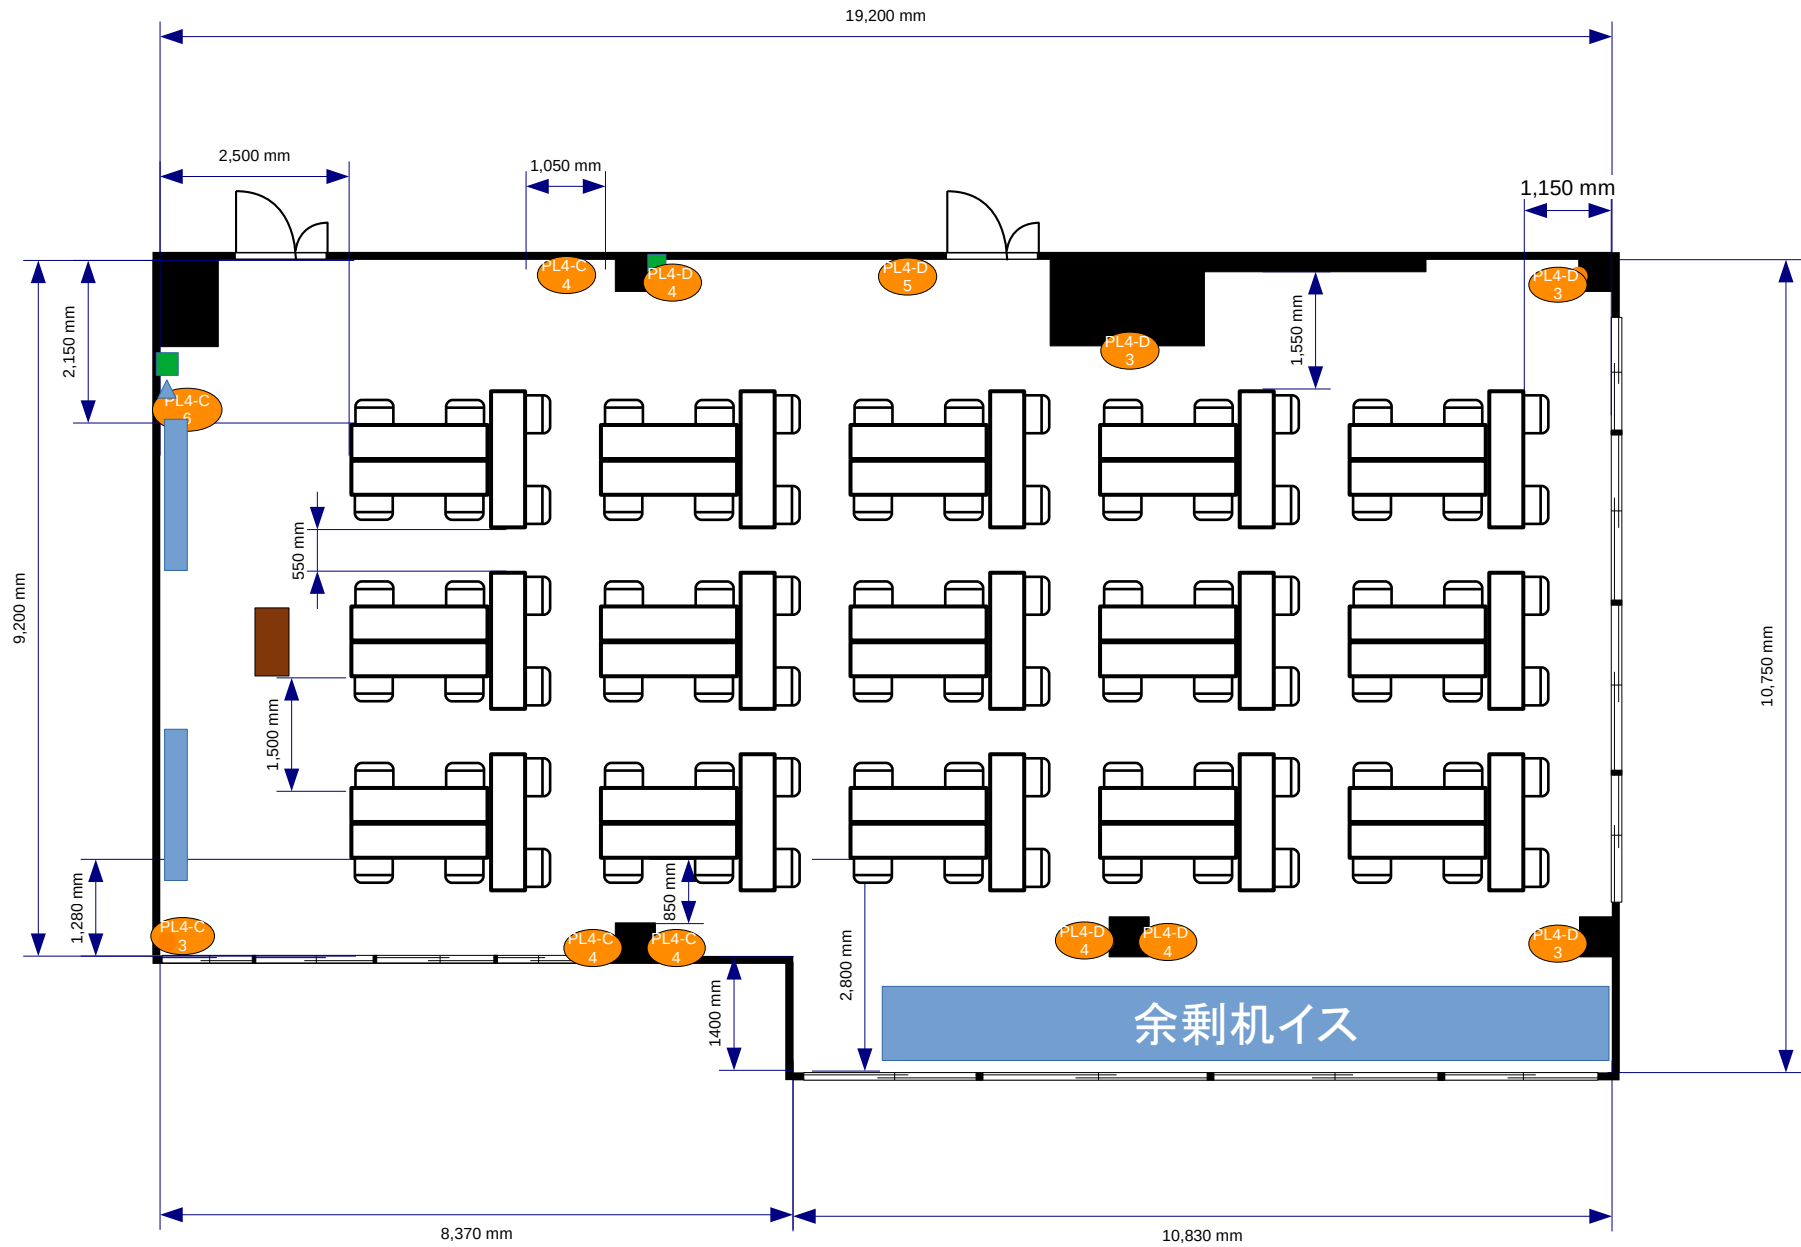


面積:182㎡

- コンセント
- 電灯スイッチ
- ▲ 有線LAN取出口

● PL4-D 3 = コンセント
 ○ PL4-C 5 = 電気回路番号

電気回路1系統辺り15A
 15A×6系統=90A

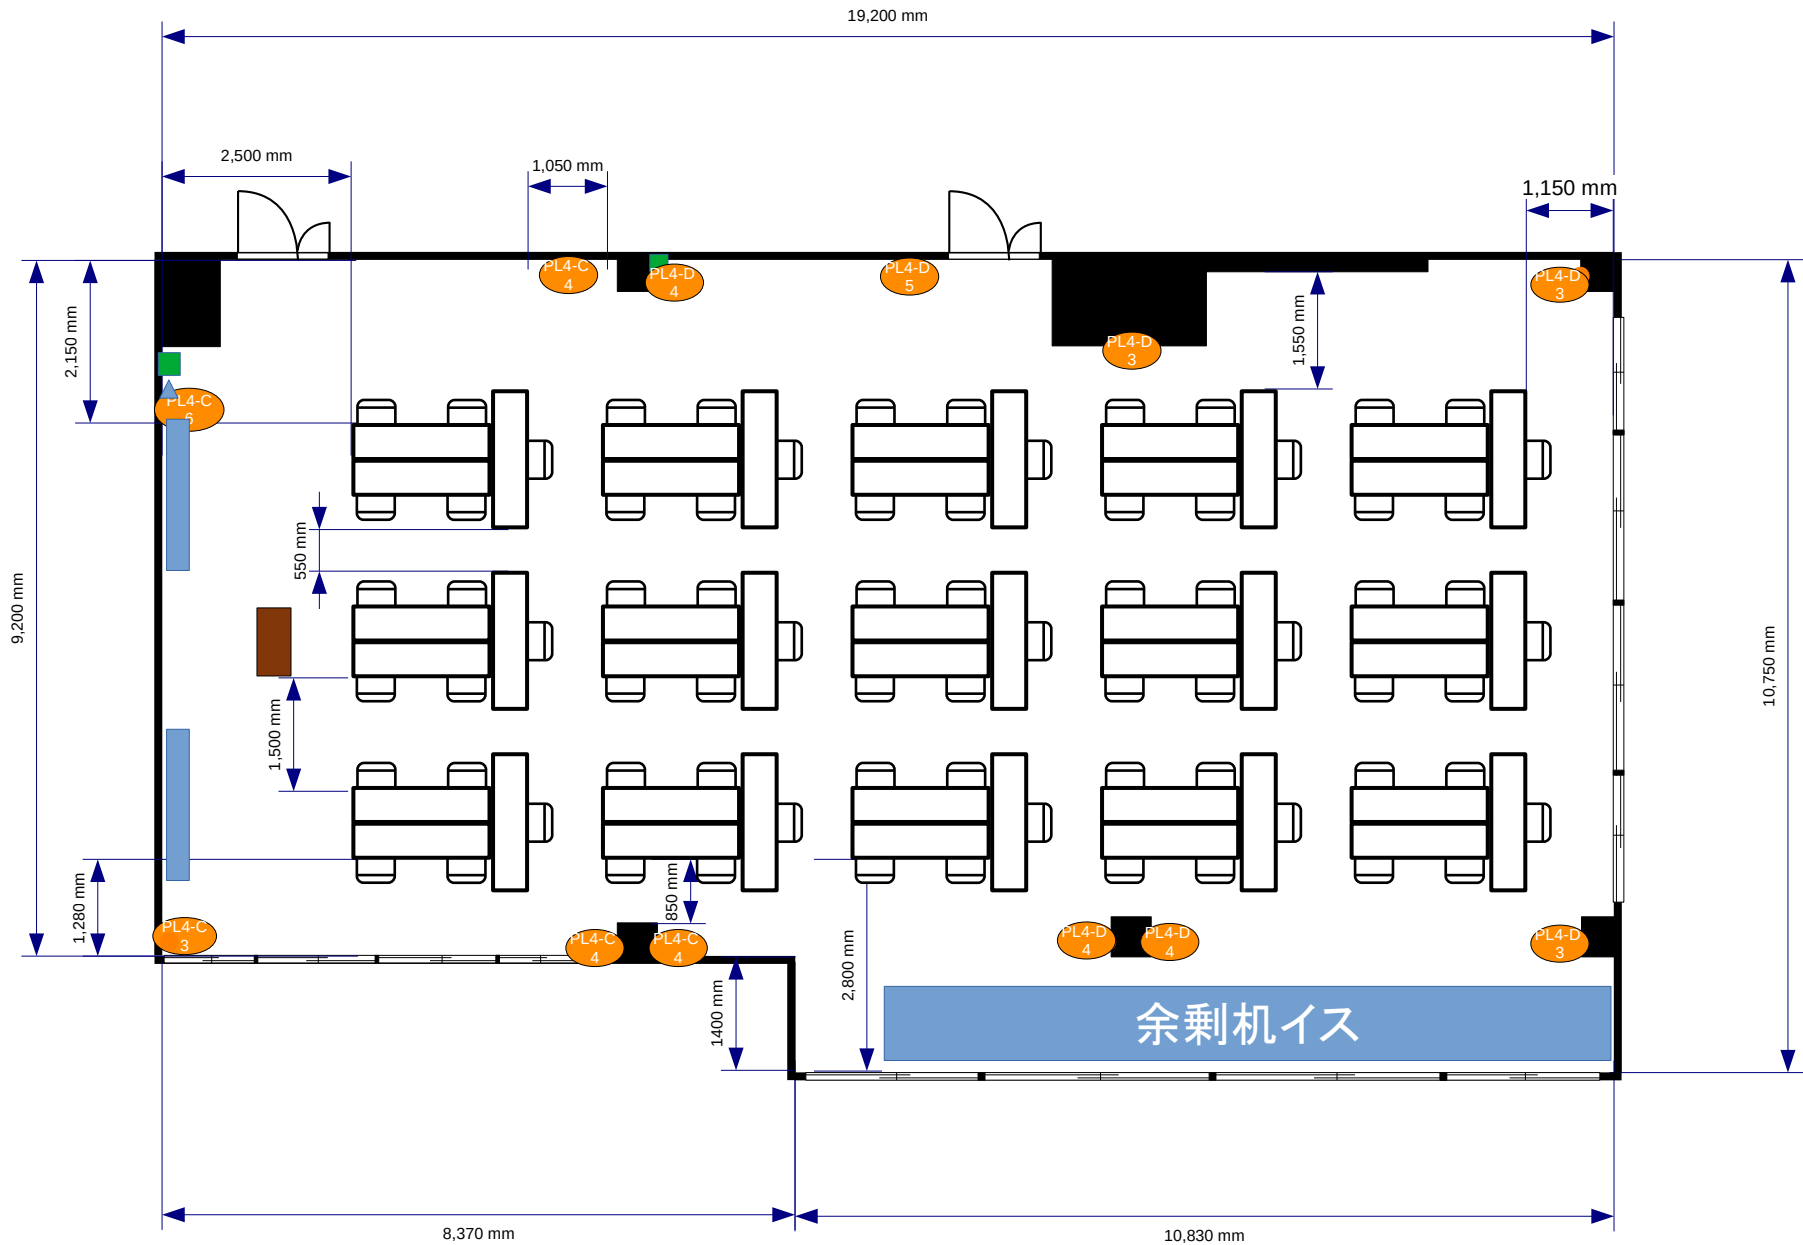


面積:182㎡

- コンセント
- 電灯スイッチ
- ▲ 有線LAN取出口

● PL4-D 3 = コンセント
 = 電気回路番号

電気回路1系統辺り15A
 15A×6系統=90A

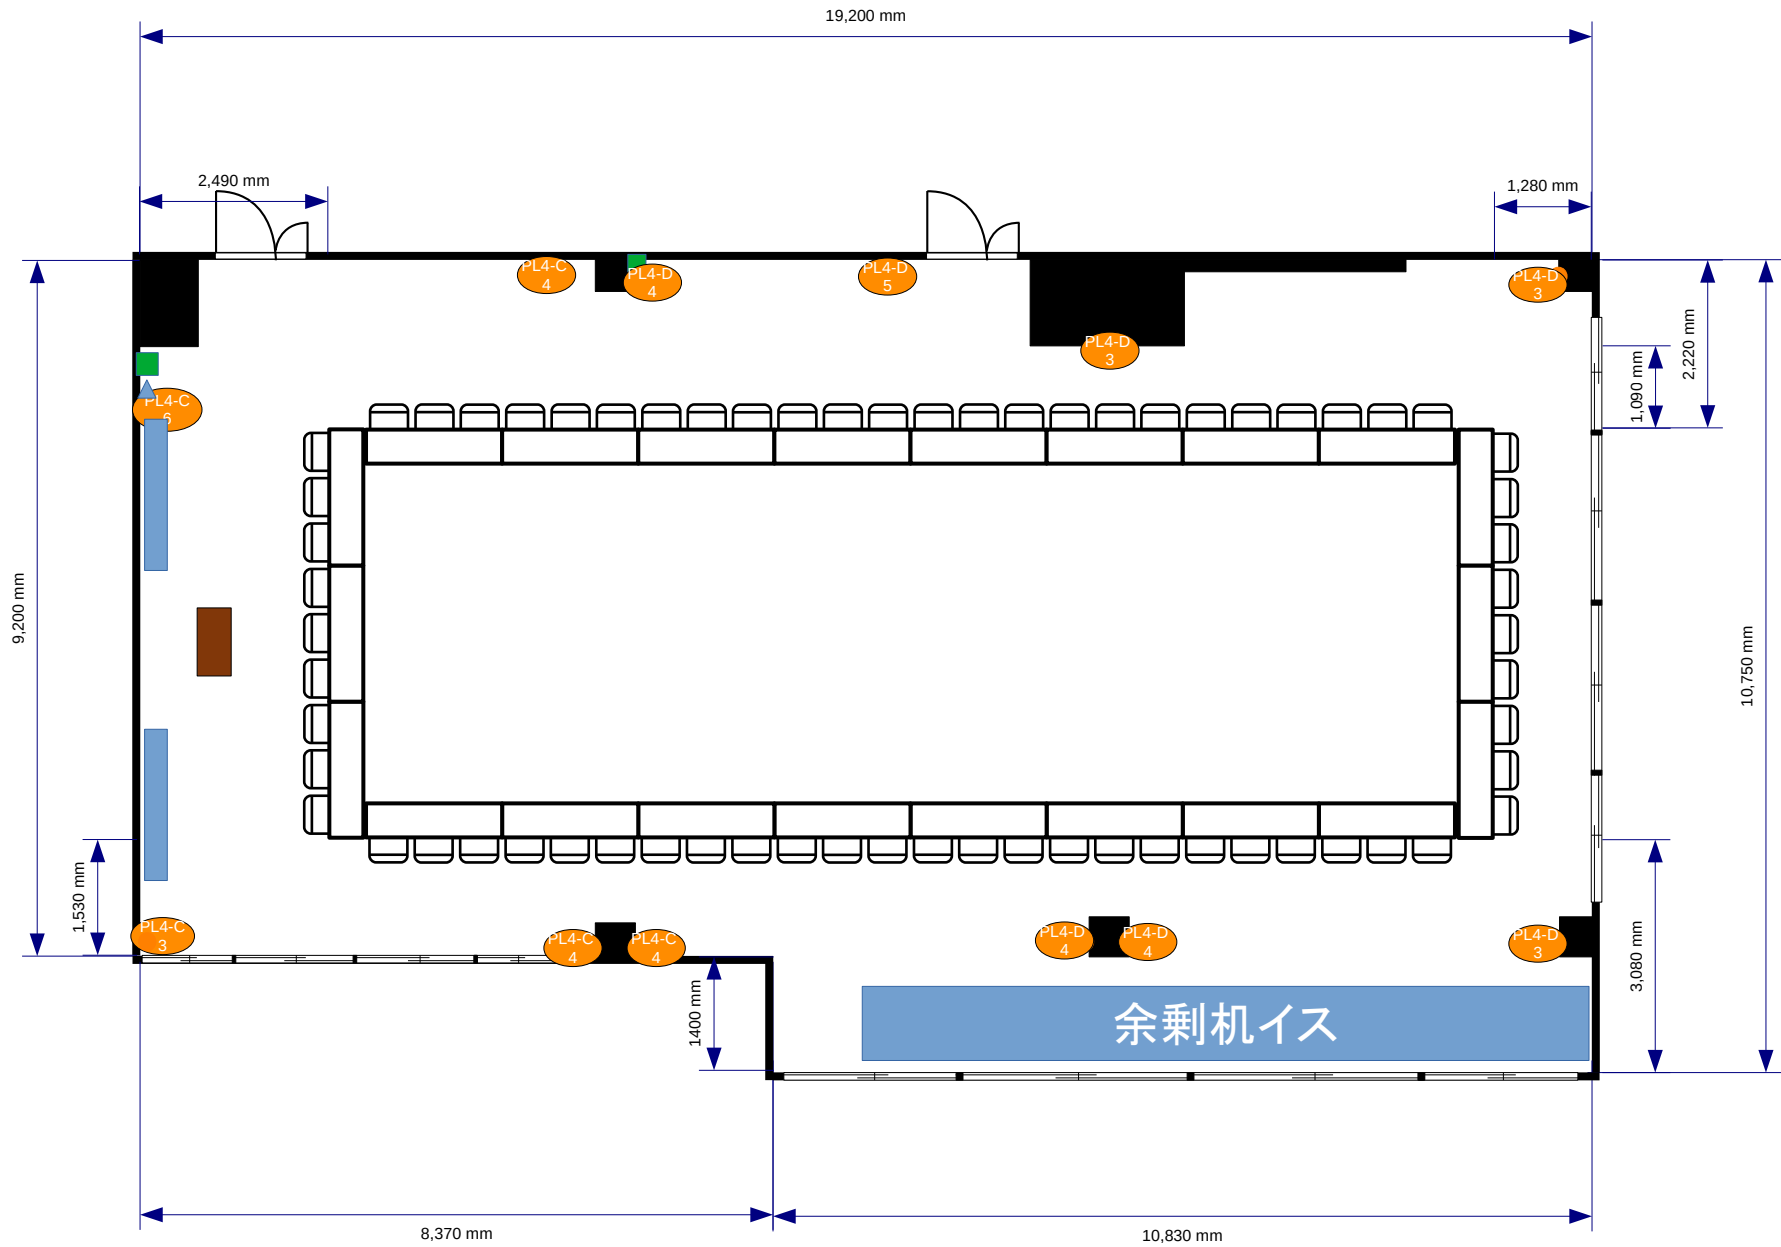


面積:182㎡

- コンセント
- 電灯スイッチ
- ▲ 有線LAN取出口

● PL4-D 3 = コンセント
 = 電気回路番号

電気回路1系統辺り15A
 15A×6系統=90A

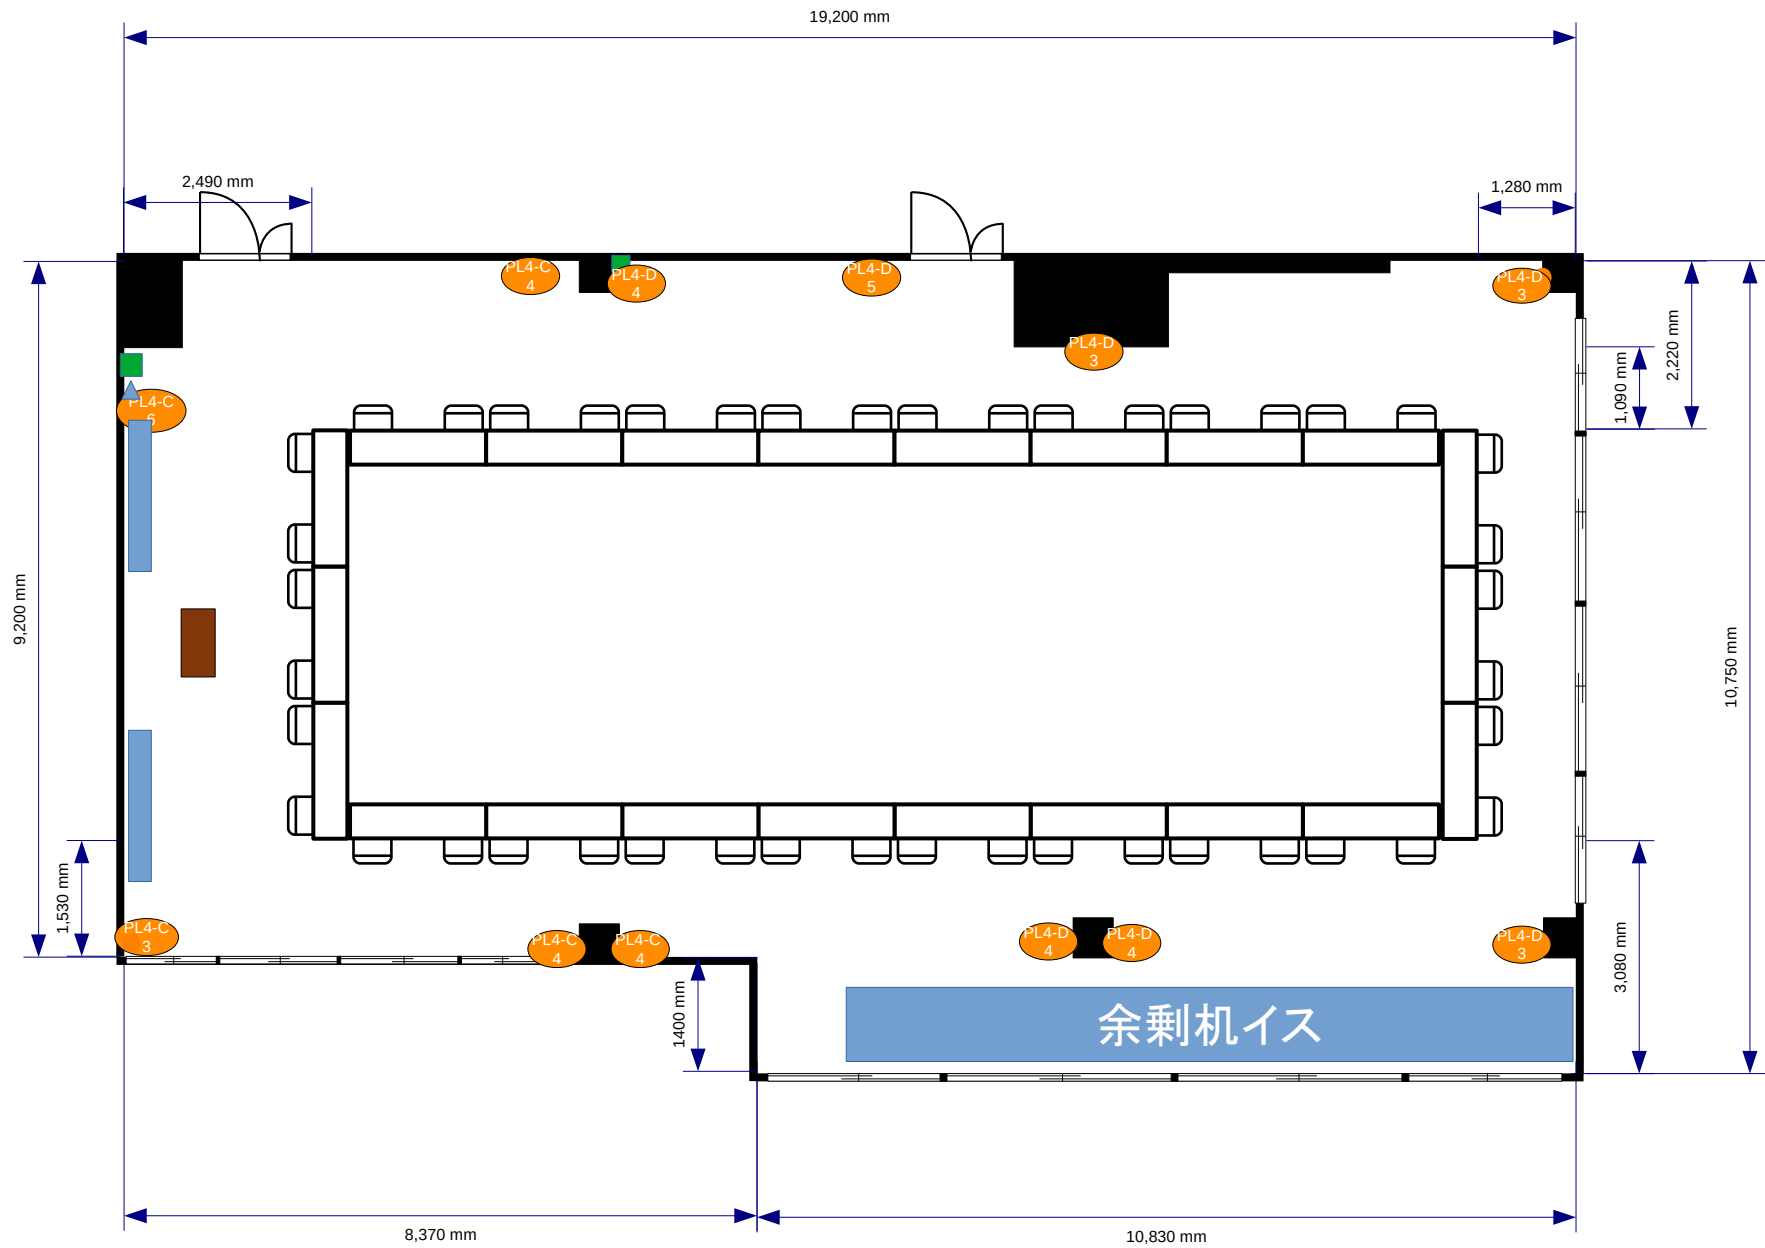


面積:182㎡

- コンセント
- 電灯スイッチ
- ▲ 有線LAN取出口

● PL4-D 3 = コンセント
 = 電気回路番号

電気回路1系統辺り15A
 15A×6系統=90A

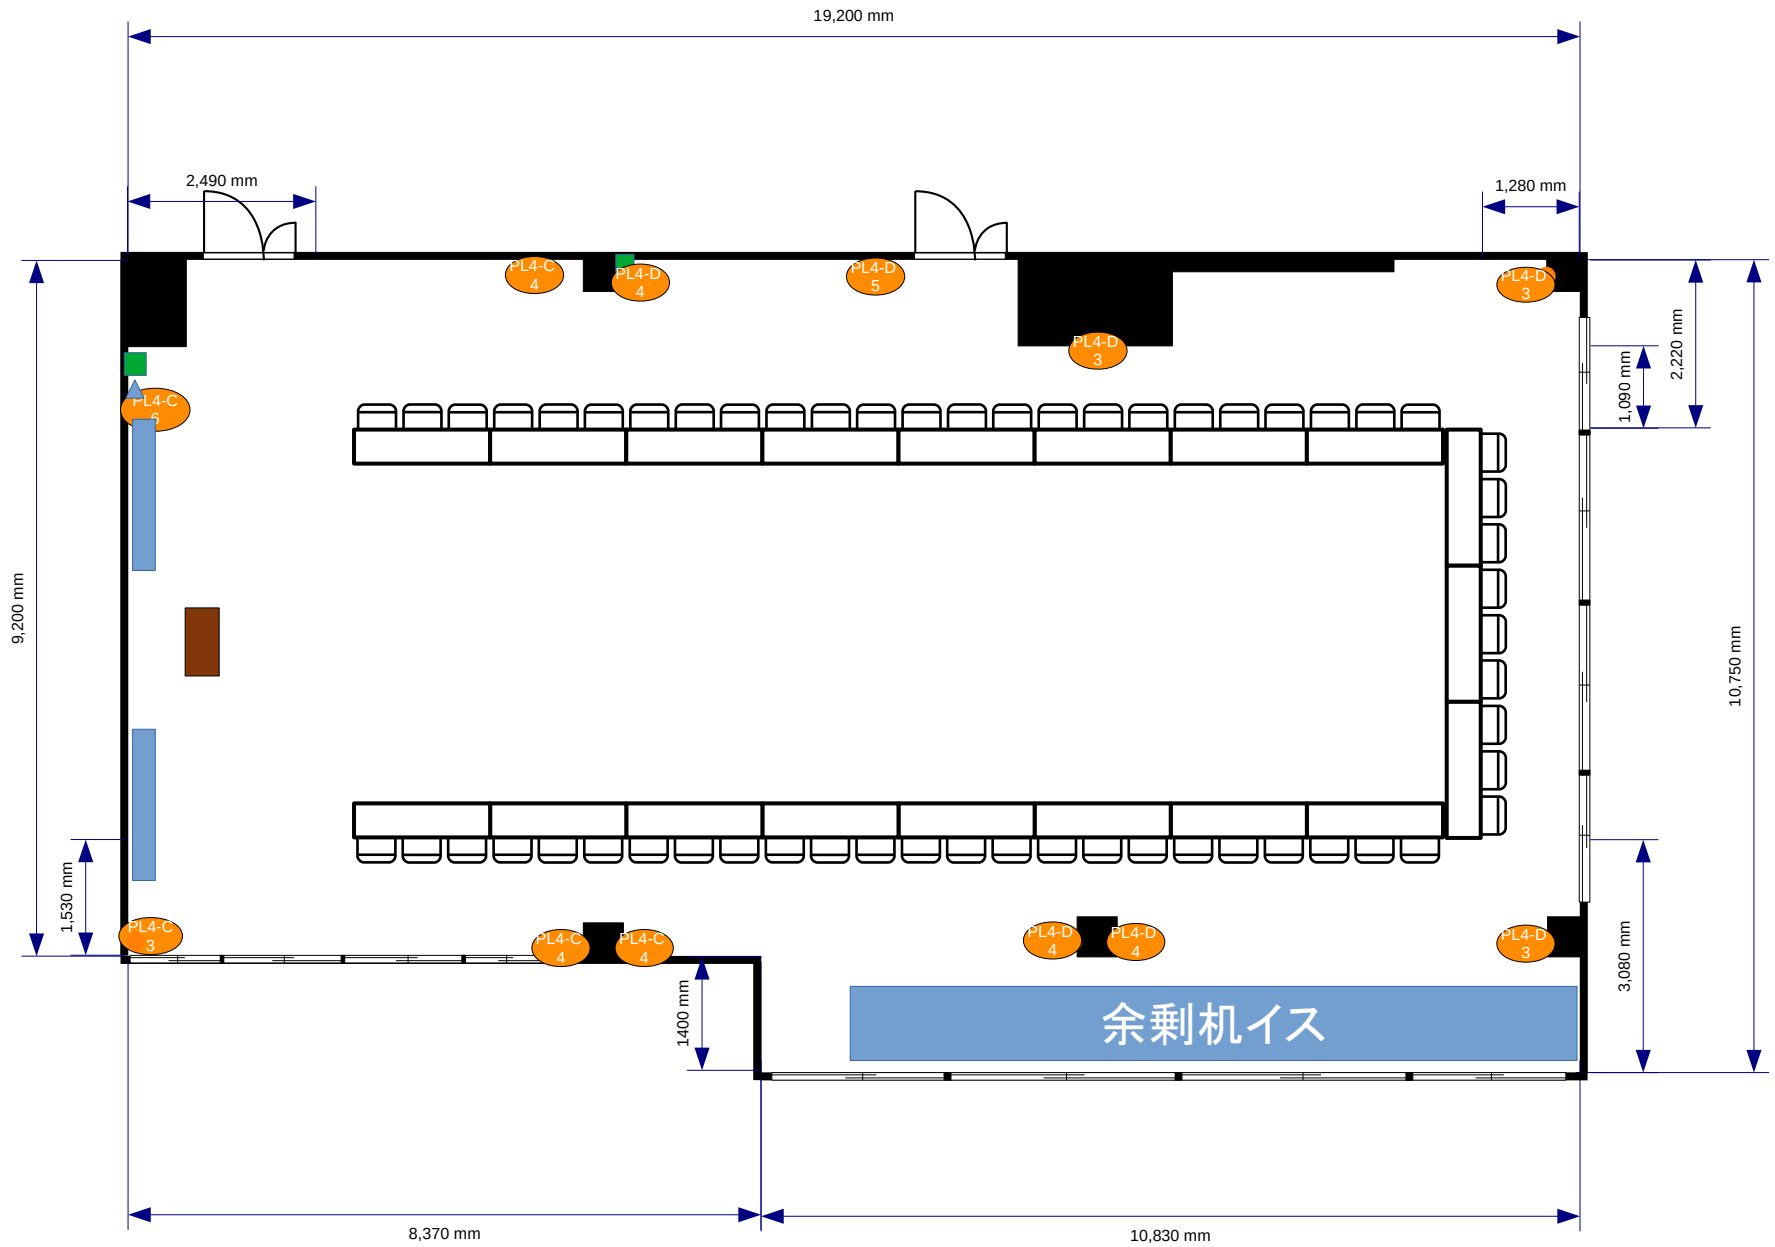


面積:182㎡

- コンセント
- 電灯スイッチ
- ▲ 有線LAN取出口

● PL4-D 3 = コンセント
 = 電気回路番号

電気回路1系統辺り15A
 15A×6系統=90A

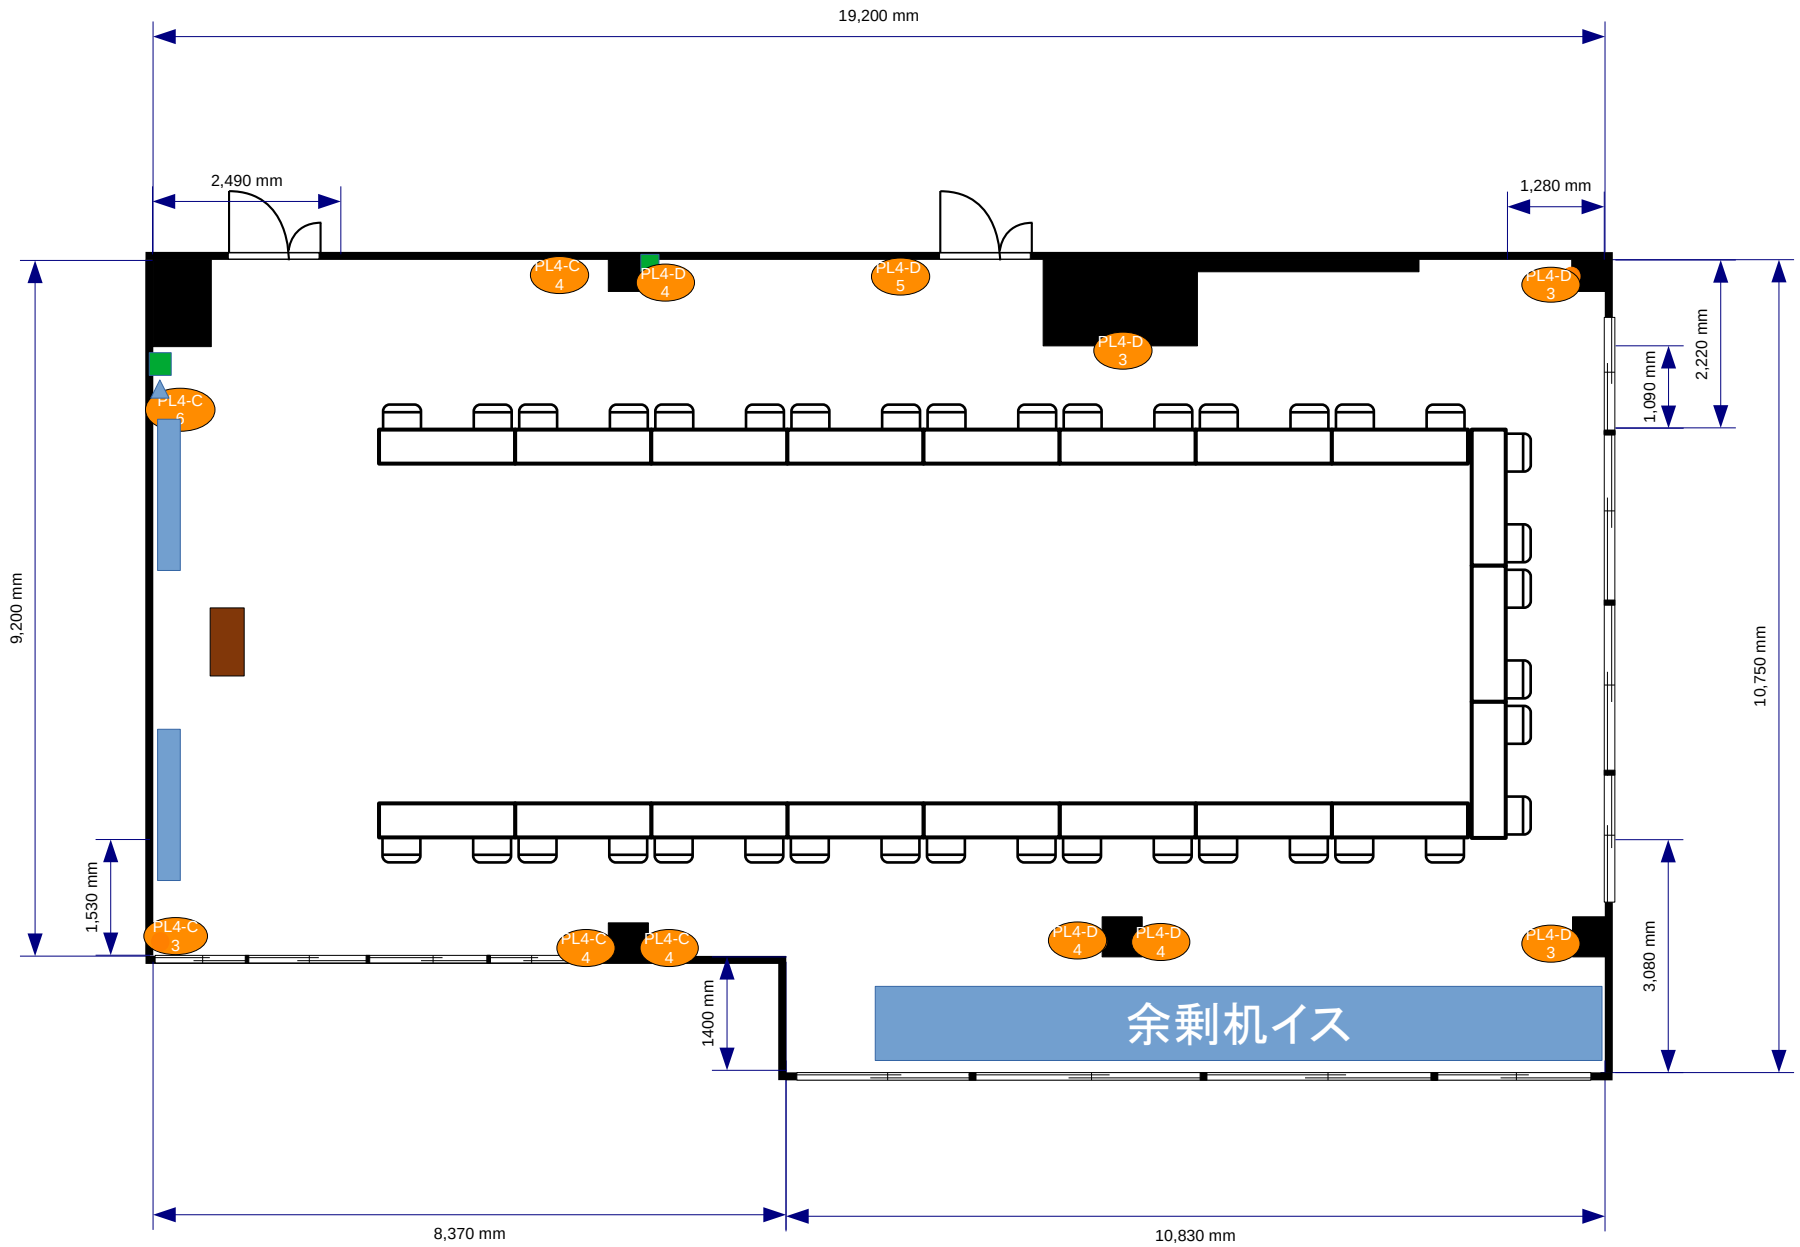

面積:182㎡

- コンセント
- 電灯スイッチ
- ▲ 有線LAN取出口

● PL4-D 3 = コンセント
 = 電気回路番号

電気回路1系統辺り15A
 15A×6系統=90A

