


⑦ = コンセント  
 = 電気回路番号  
 ⑦ ⑧  
 電気回路1系統辺り20A  
 20A×2系統=40A

■ 電灯スイッチ  
 ▲ 有線LAN取出口




- 常設備品**
- ・ホワイトボード1台
  - ・延長コード1本
  - ・ハンガーラック1台
  - ・傘立て1台

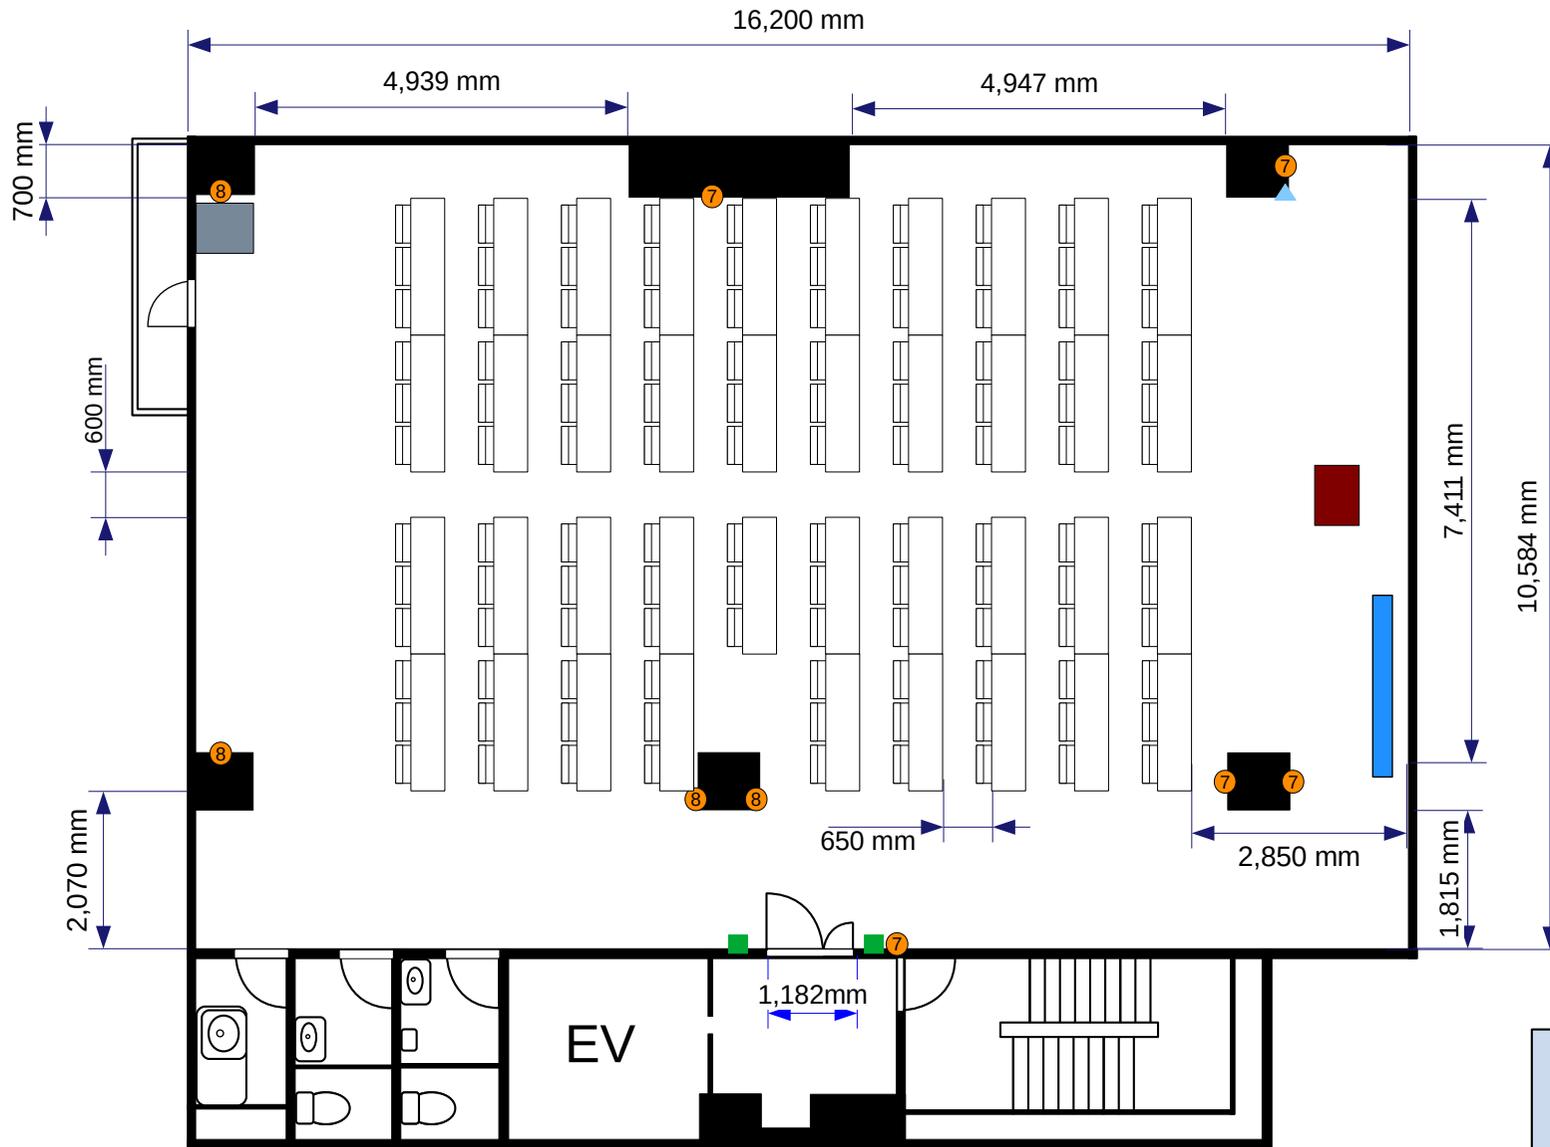

水道橋 後楽一丁目ビル 4F会議室 デフォルトレイアウト : 117席 190m<sup>2</sup>

⑦ = コンセント  
 = 電気回路番号  
 ⑦ ⑧  
 電気回路1系統辺り20A  
 20A×2系統=40A

■ 電灯スイッチ  
 ▲ 有線LAN取出口

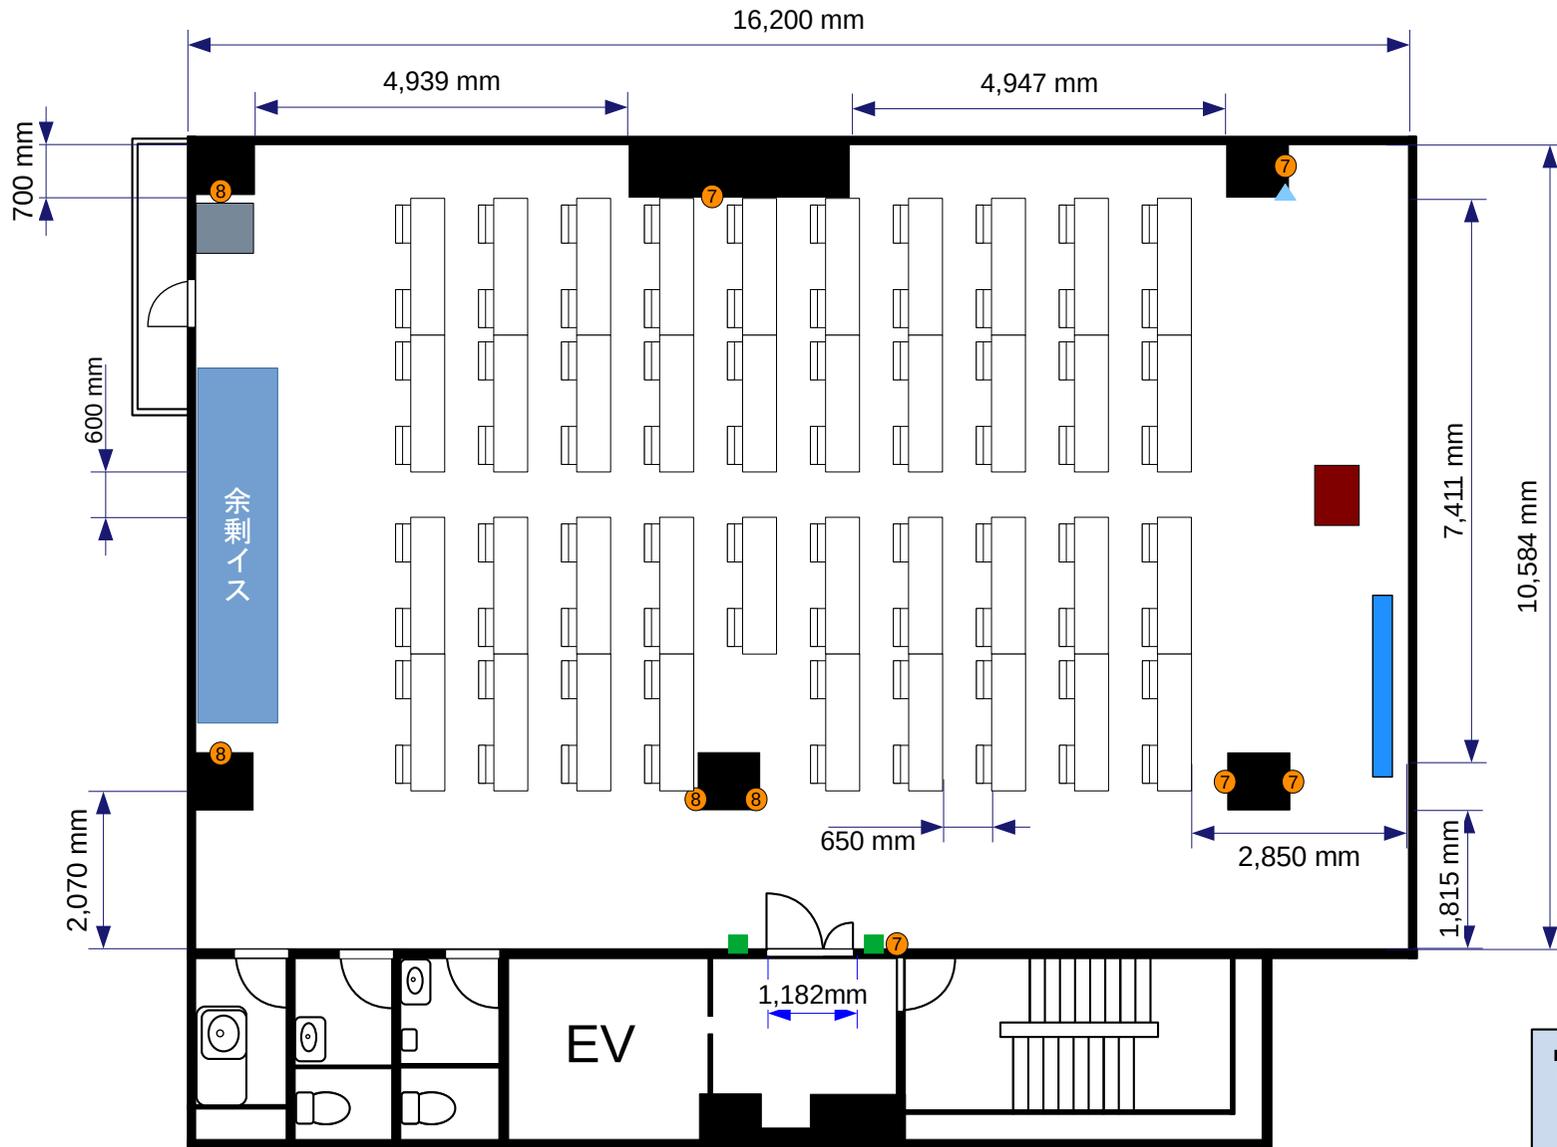

- 常設備品**
- ・ホワイトボード1台
  - ・延長コード1本
  - ・ハンガーラック1台
  - ・傘立て1台




水道橋 後楽一丁目ビル 4F会議室 2名掛け : 78席 190m<sup>2</sup>



⑦ = コンセント  
 = 電気回路番号  
 ⑦ ⑧  
 電気回路1系統辺り20A  
 20A×2系統=40A

■ 電灯スイッチ  
 ▲ 有線LAN取出口

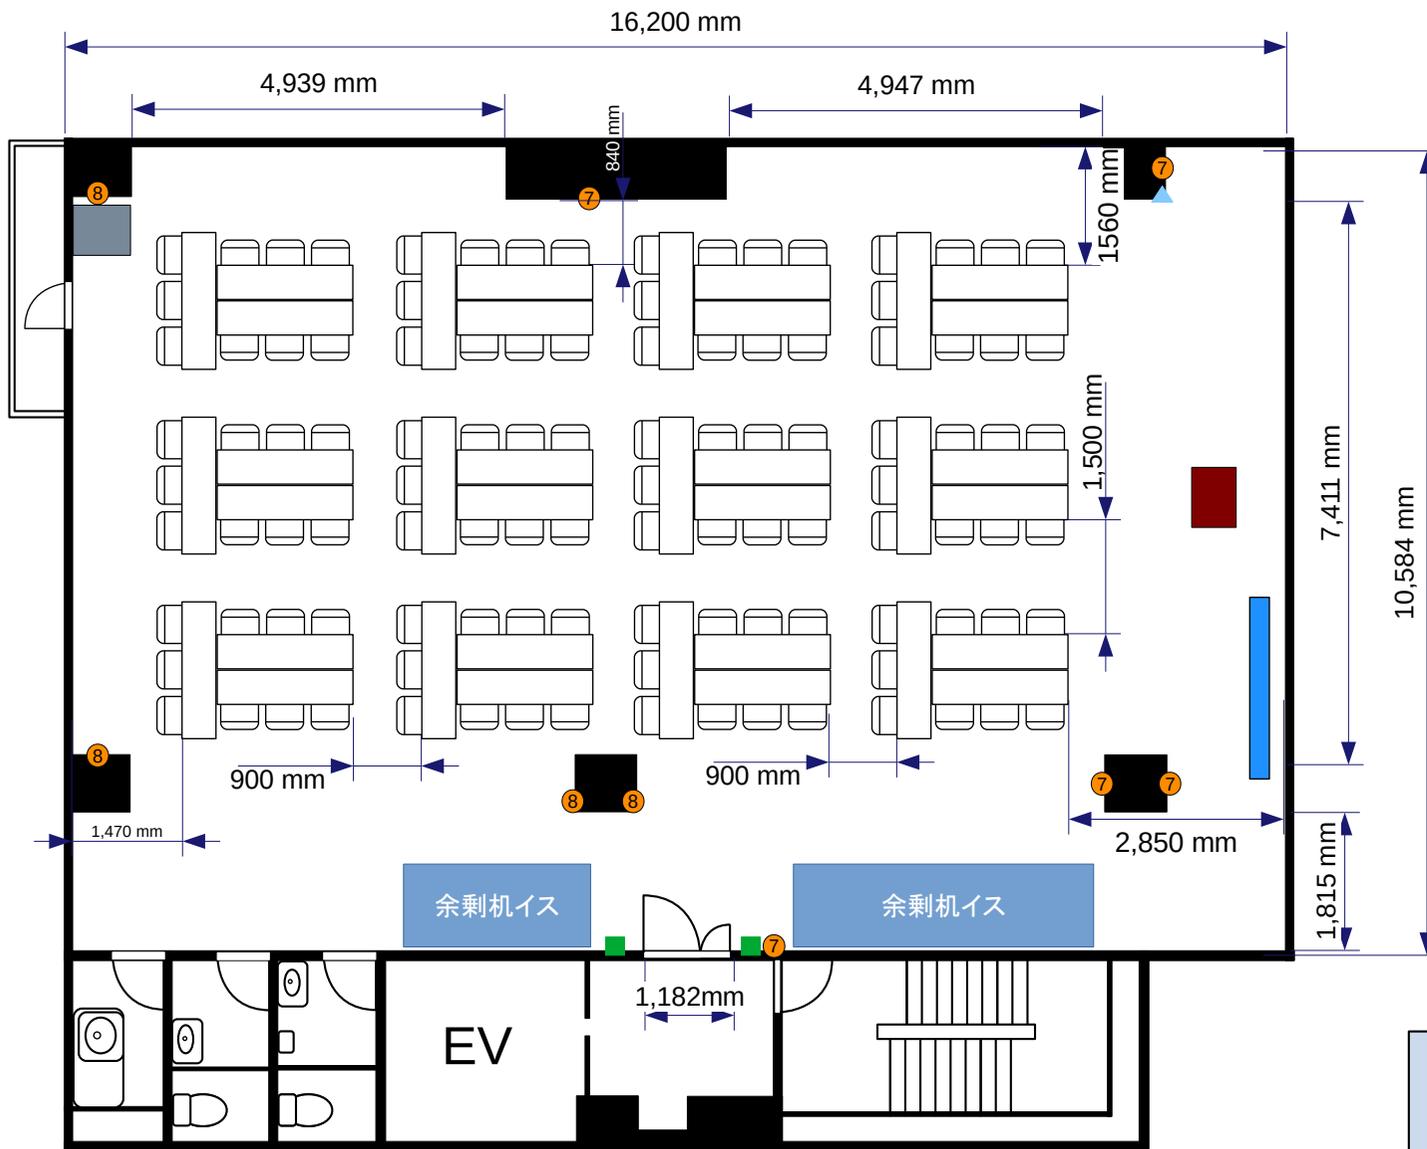


- 常設備品**
- ・ホワイトボード1台
  - ・延長コード1本
  - ・ハンガーラック1台
  - ・傘立て1台



水道橋 後楽一丁目ビル 4F会議室 T字島型12島:108席 190㎡

? = コンセント  
 = 電気回路番号  
 7 8  
 電気回路1系統辺り20A  
 20A×2系統=40A

■ 電灯スイッチ  
 ▲ 有線LAN取出口

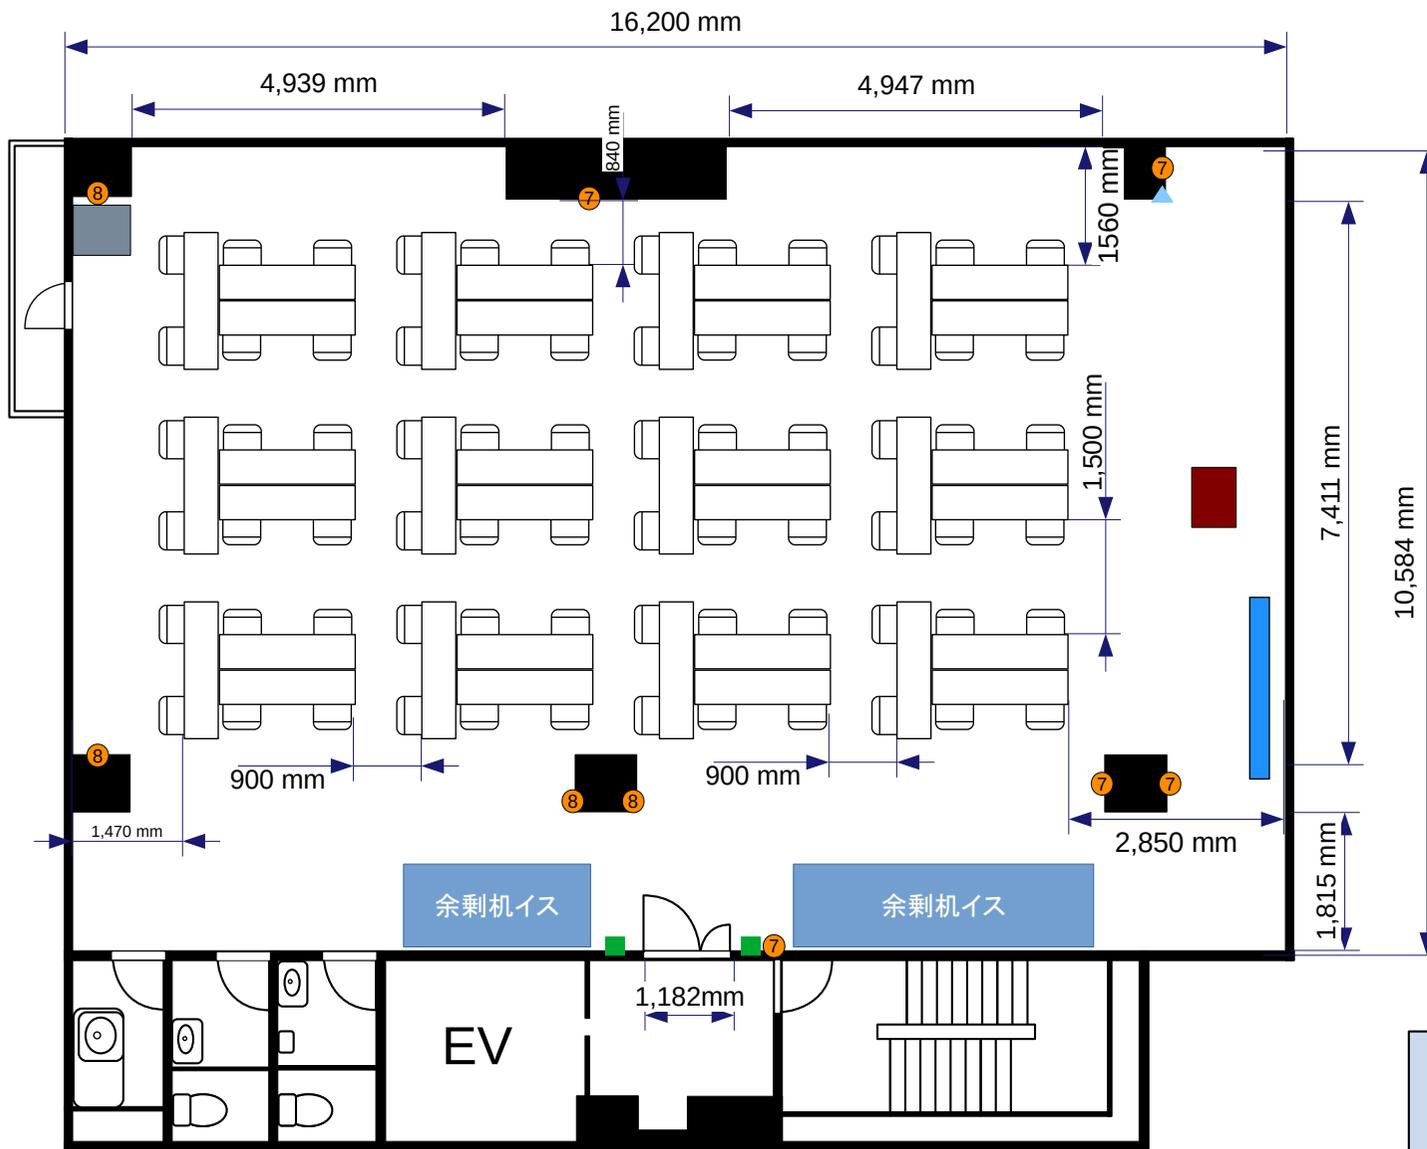


- 常設備品**
- ・ホワイトボード1台
  - ・延長コード1本
  - ・ハンガーラック1台
  - ・傘立て1台



水道橋 後楽一丁目ビル 4F会議室 T字島型12島2名掛け:72席 190㎡

? = コンセント  
 = 電気回路番号  
 7 8  
 電気回路1系統辺り20A  
 20A×2系統=40A


■ 電灯スイッチ  
 ▲ 有線LAN取出口

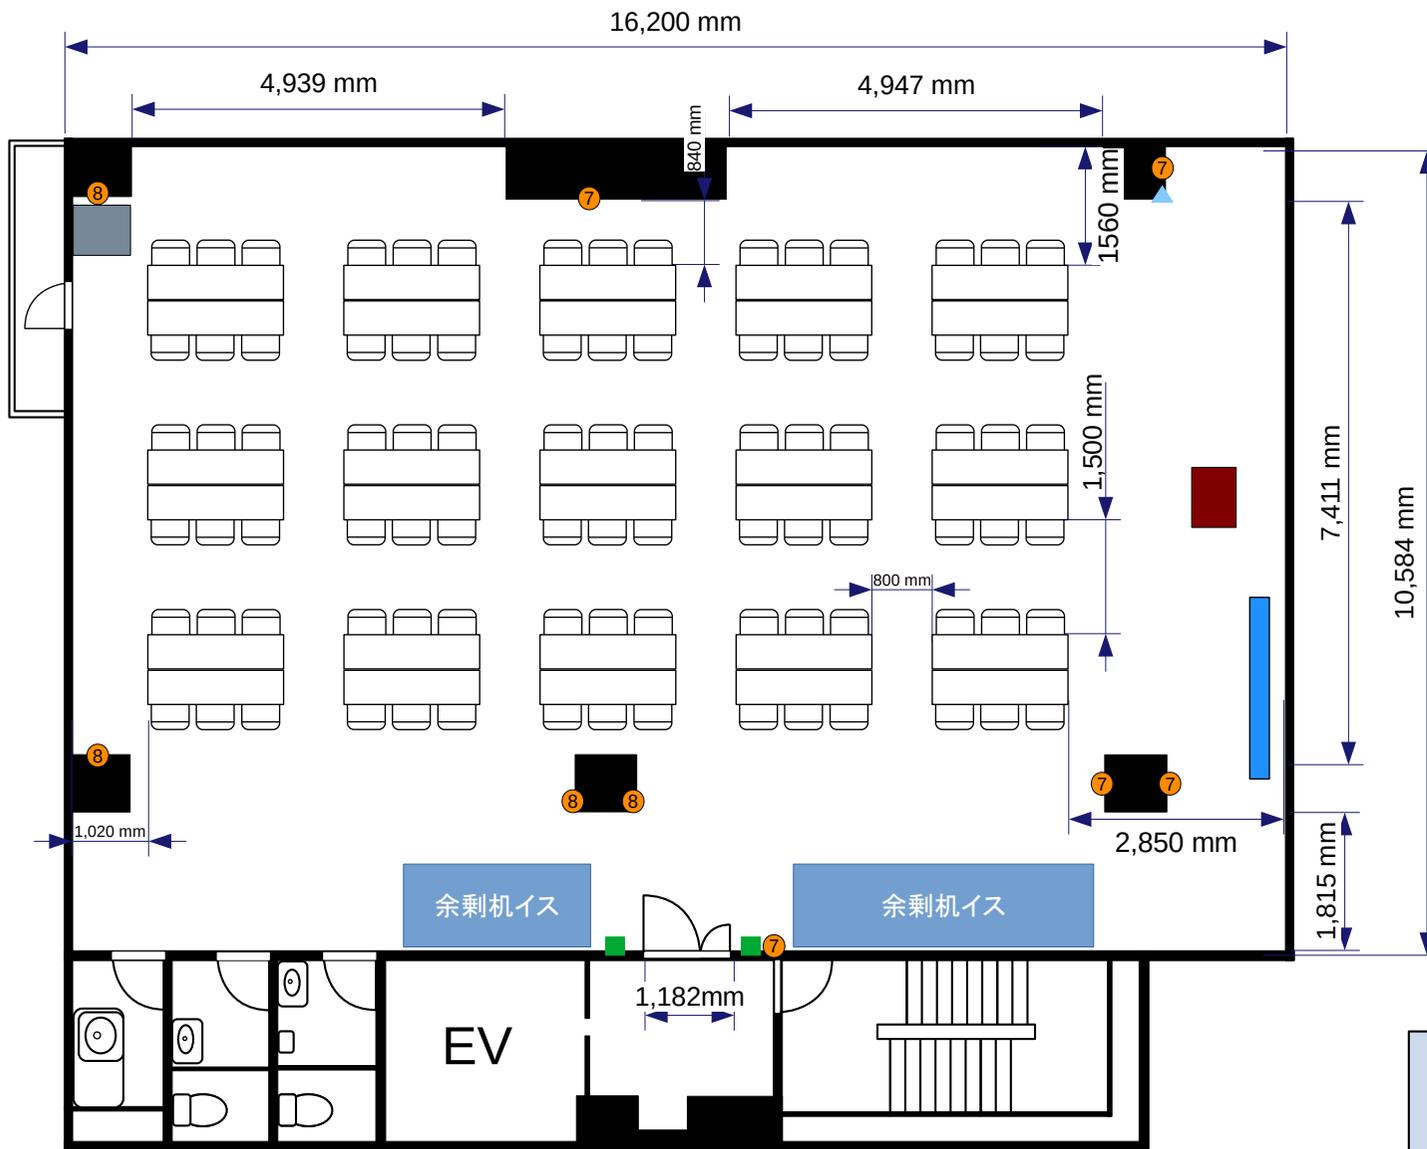

- 常設備品**
- ・ホワイトボード1台
  - ・延長コード1本
  - ・ハンガーラック1台
  - ・傘立て1台

? = コンセント  
 = 電気回路番号  
 7 8  
 電気回路1系統辺り20A  
 20A×2系統=40A


■ 電灯スイッチ  
 ▲ 有線LAN取出口

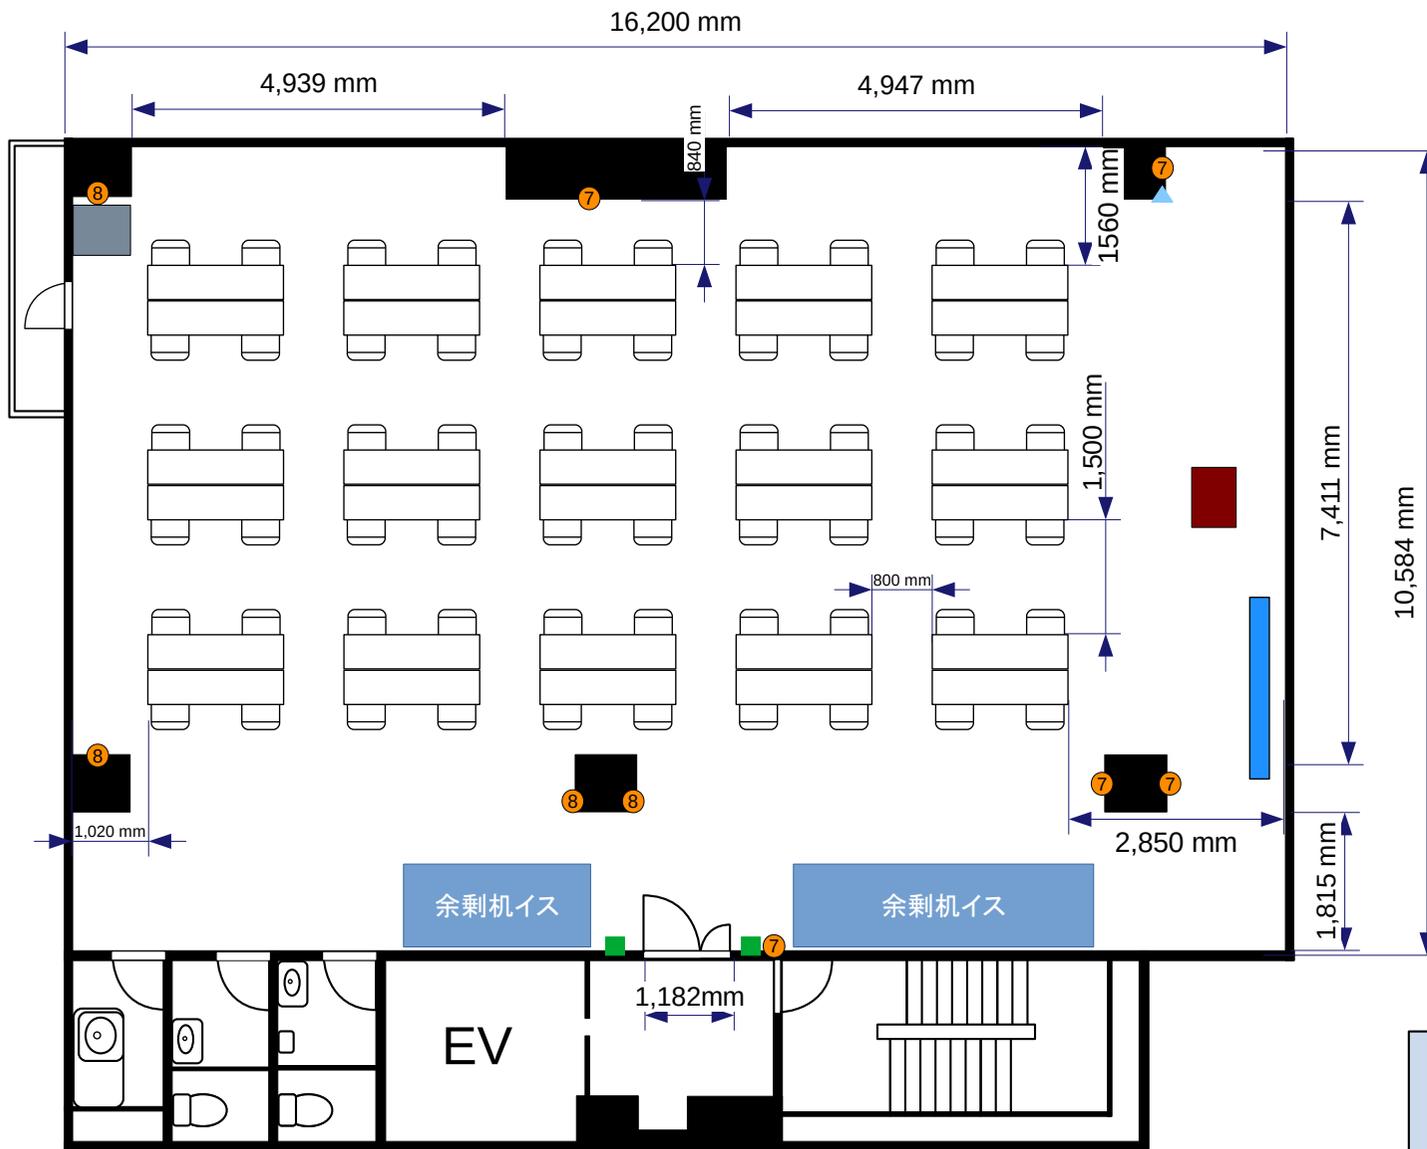

- 常設備品**
- ・ホワイトボード1台
  - ・延長コード1本
  - ・ハンガーラック1台
  - ・傘立て1台

⑦ = コンセント  
 = 電気回路番号  
 ⑦ ⑧  
 電気回路1系統辺り20A  
 20A×2系統=40A


■ 電灯スイッチ  
 ▲ 有線LAN取出口

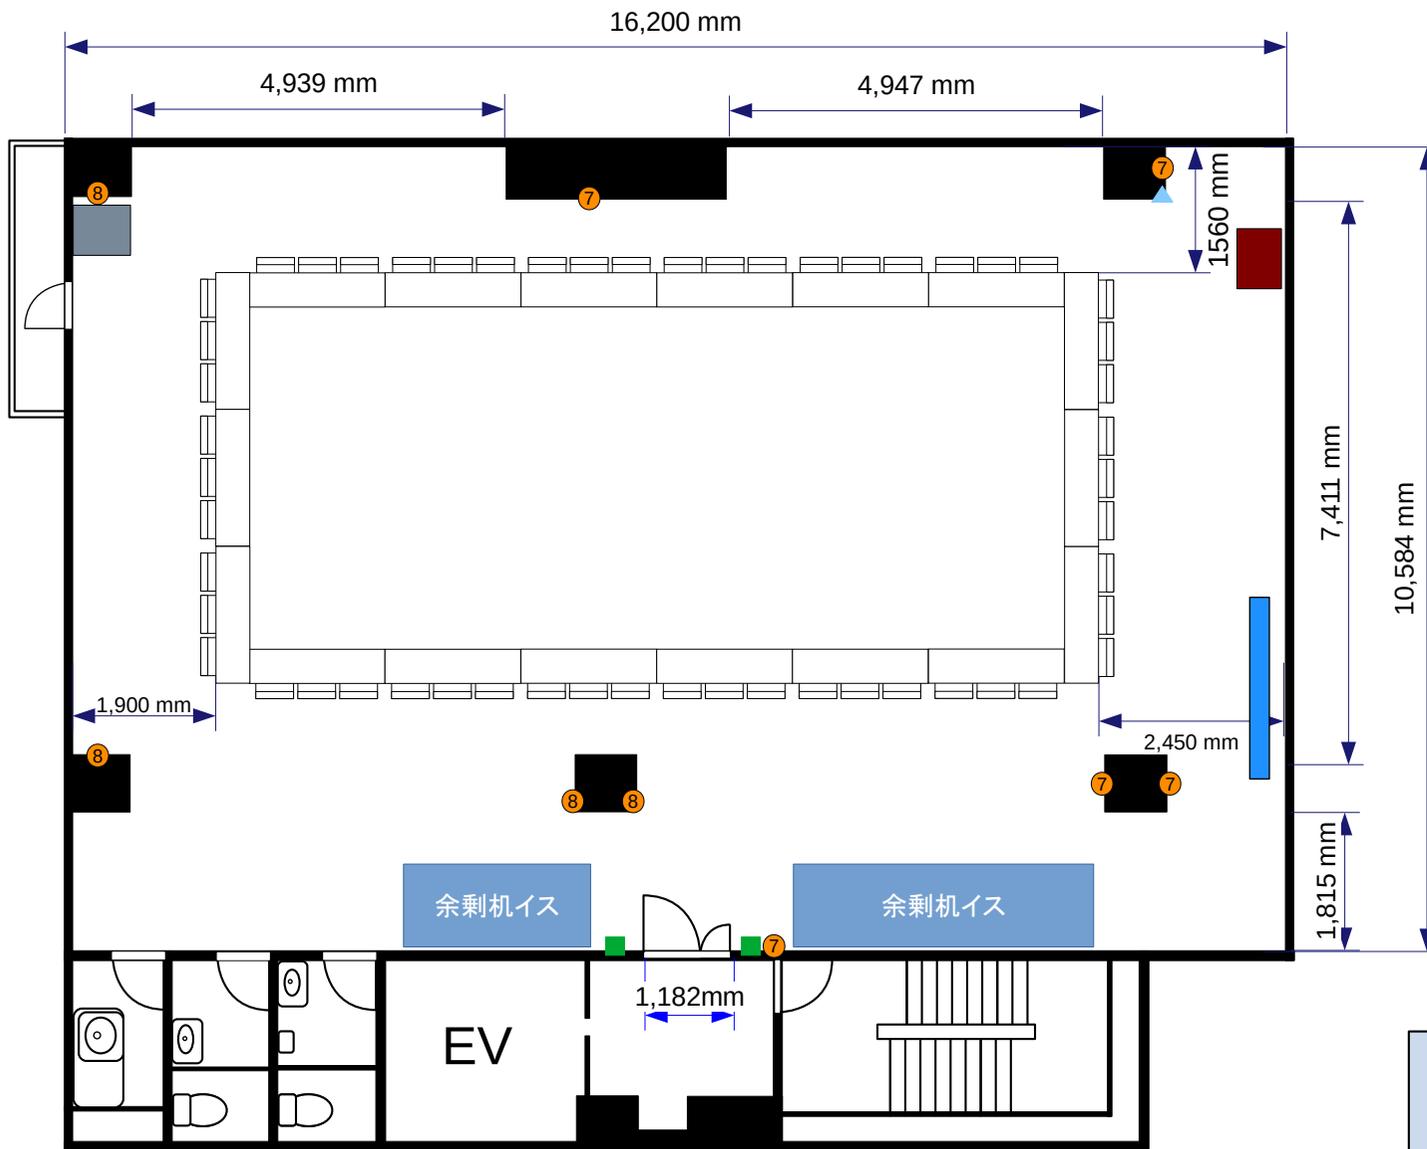

- 常設備品**
- ・ホワイトボード1台
  - ・延長コード1本
  - ・ハンガーラック1台
  - ・傘立て1台

⑦ = コンセント  
 = 電気回路番号  
 ⑦ ⑧  
 電気回路1系統辺り20A  
 20A×2系統=40A

■ 電灯スイッチ  
 ▲ 有線LAN取出口

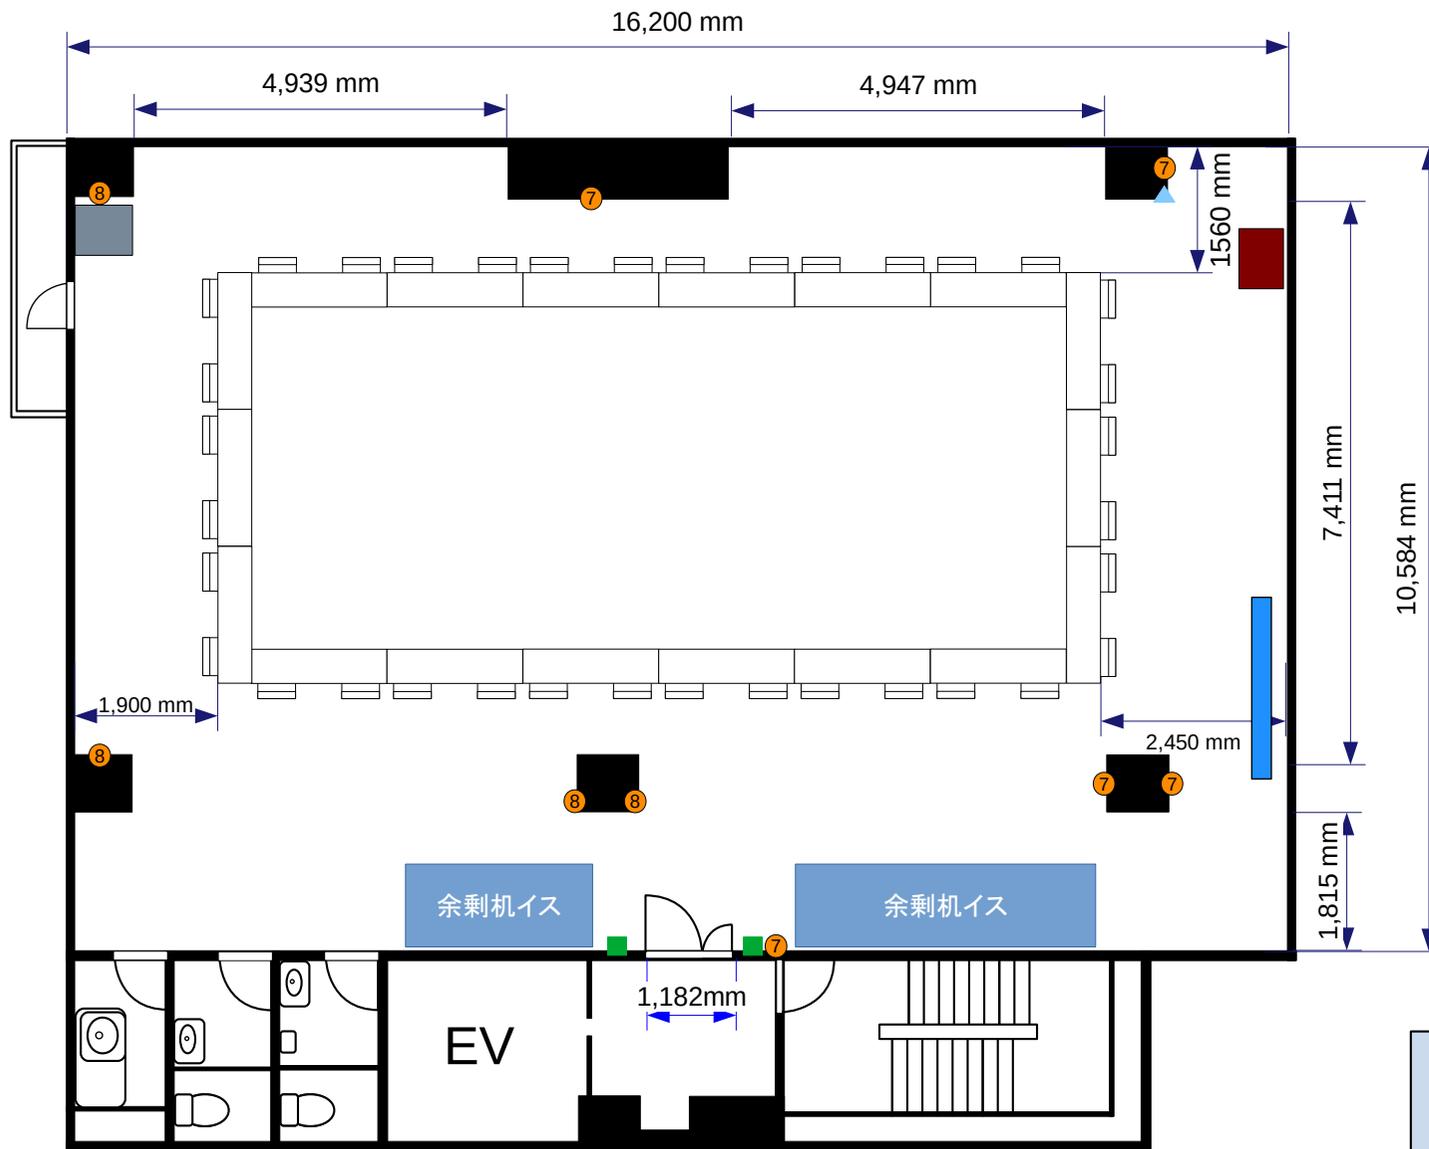

- 常設備品**
- ・ホワイトボード1台
  - ・延長コード1本
  - ・ハンガーラック1台
  - ・傘立て1台



水道橋 後楽一丁目ビル 4F会議室 口の字2名掛けレイアウト : 36席 190m<sup>2</sup>

⑦ = コンセント  
 = 電気回路番号  
 ⑦ ⑧  
 電気回路1系統辺り20A  
 20A×2系統=40A


■ 電灯スイッチ  
 ▲ 有線LAN取出口



- 常設備品**
- ・ホワイトボード1台
  - ・延長コード1本
  - ・ハンガーラック1台
  - ・傘立て1台

⑦ = コンセント  
 = 電気回路番号  
 ⑦ ⑧  
 電気回路1系統辺り20A  
 20A×2系統=40A

■ 電灯スイッチ  
 ▲ 有線LAN取出口

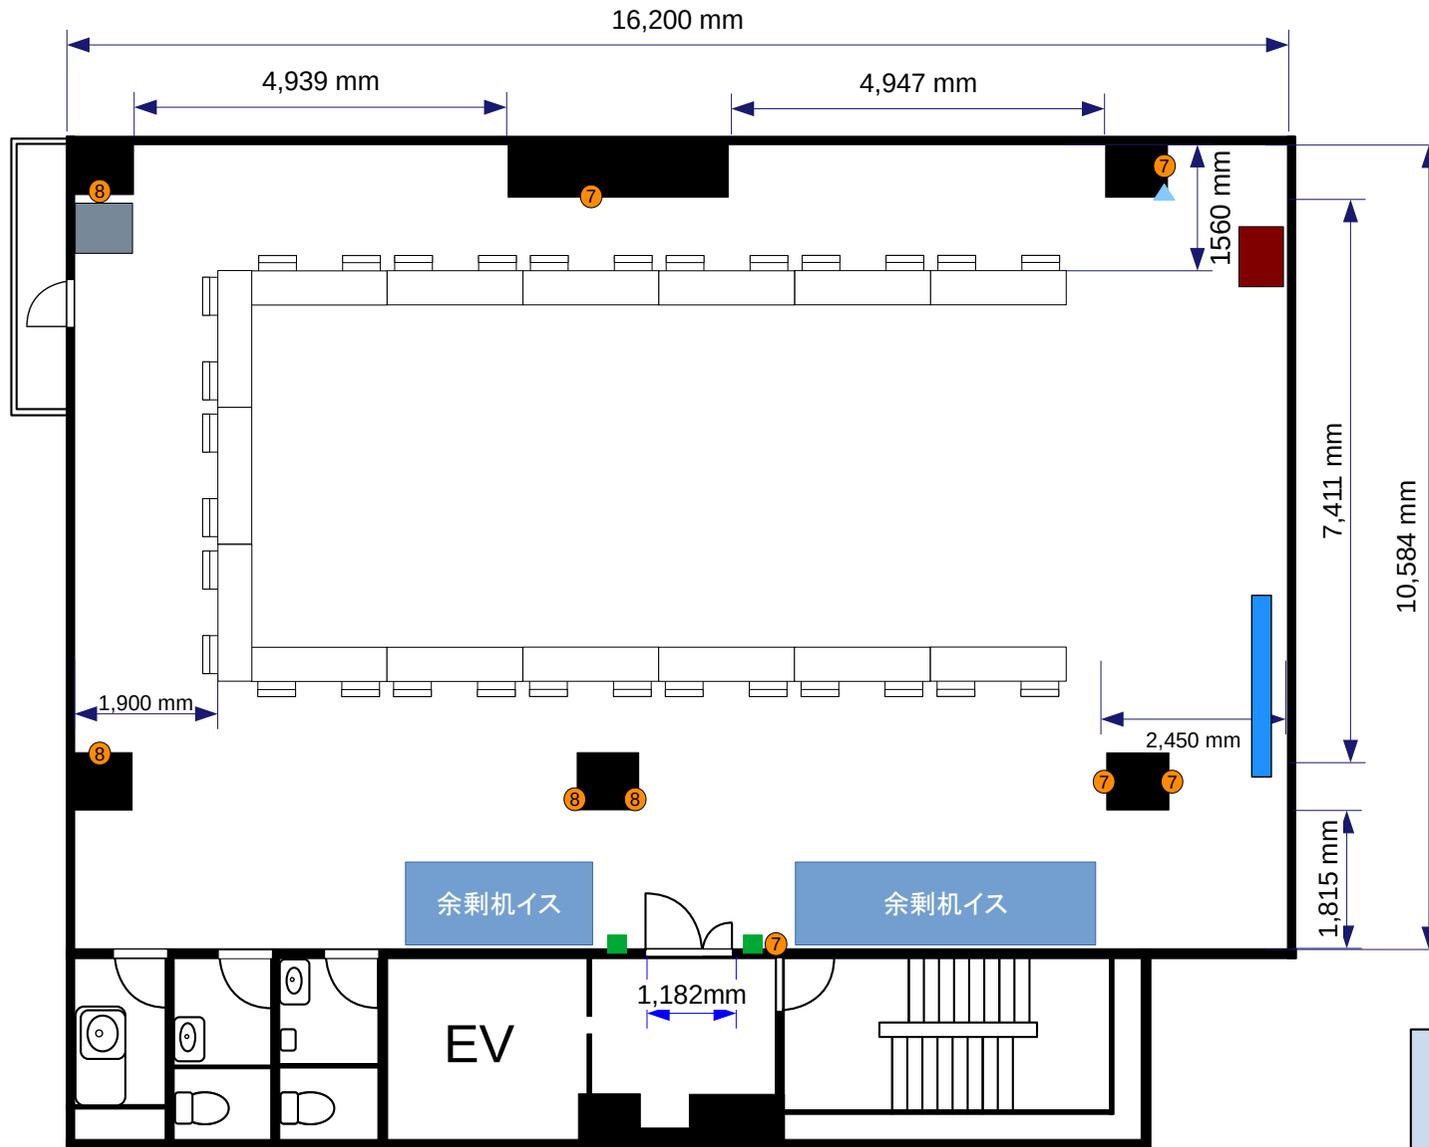


- 常設備品**
- ・ホワイトボード1台
  - ・延長コード1本
  - ・ハンガーラック1台
  - ・傘立て1台



水道橋 後楽一丁目ビル 4F会議室 この字2名掛けレイアウト : 30席 190㎡

⑦ = コンセント  
 = 電気回路番号  
 ⑦ ⑧  
 電気回路1系統辺り20A  
 20A×2系統=40A

■ 電灯スイッチ  
 ▲ 有線LAN取出口

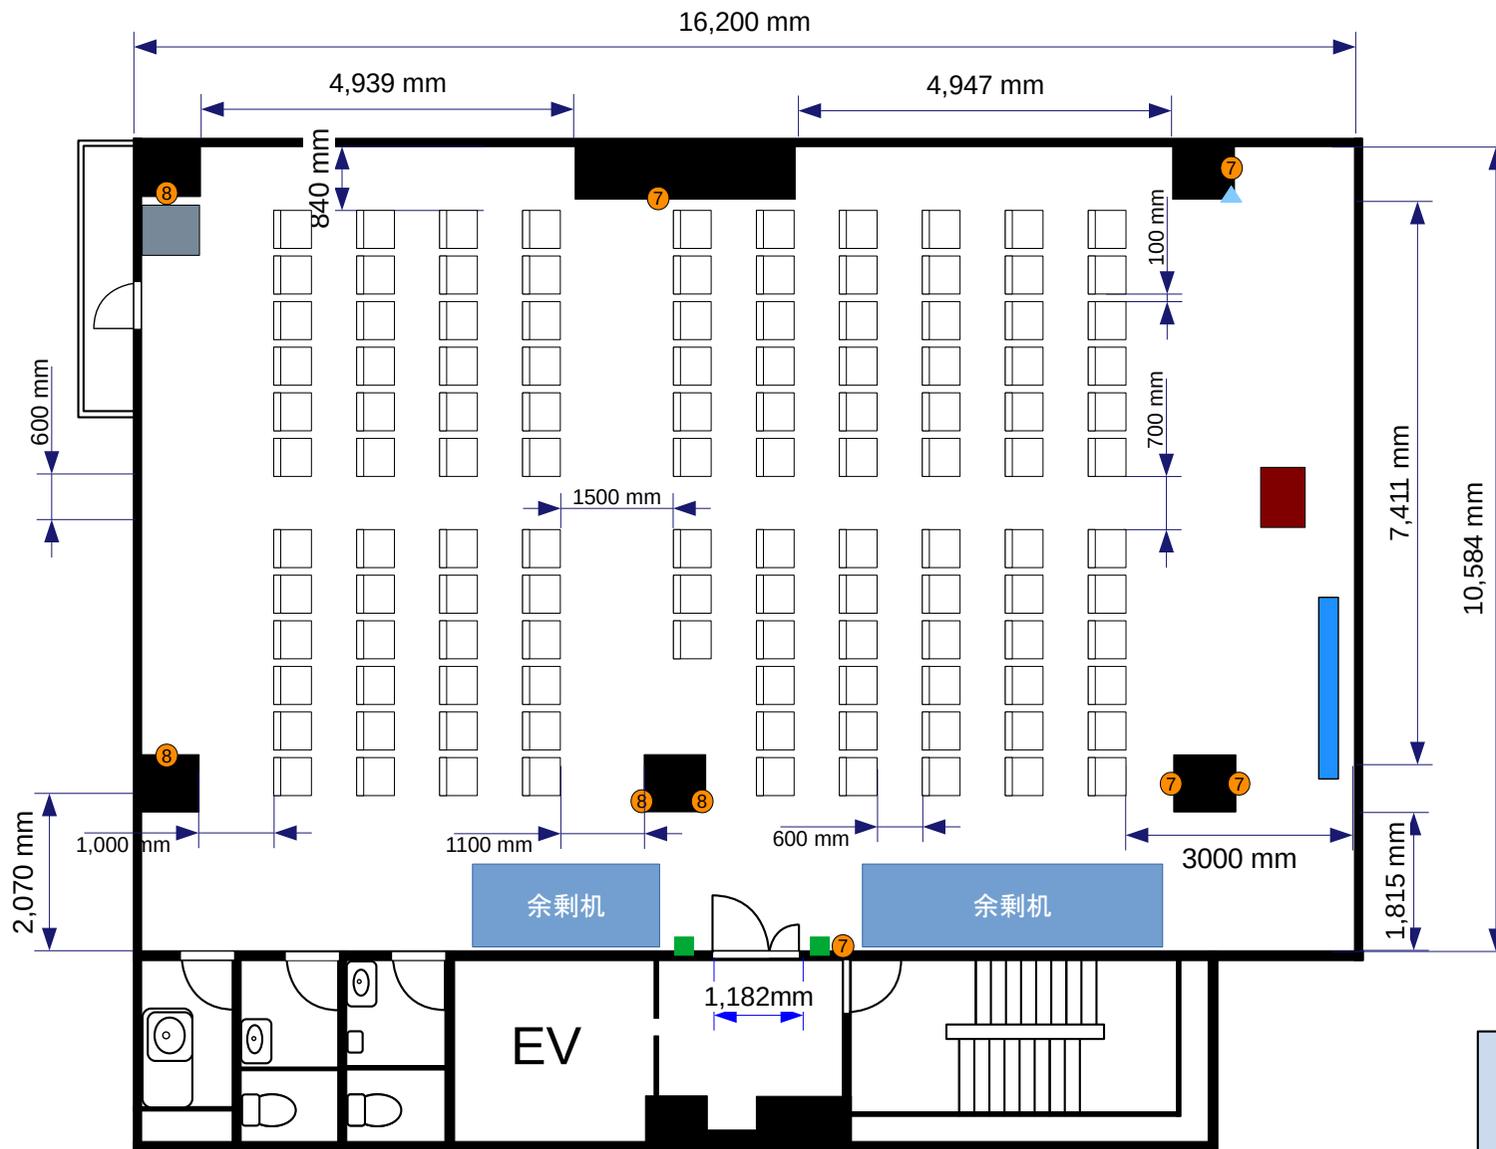

- 常設備品**
- ・ホワイトボード1台
  - ・延長コード1本
  - ・ハンガーラック1台
  - ・傘立て1台