

9F

ホール  
スクール最大 122席



■ 電灯スイッチ

▲ 有線LAN取出口

② = コンセント  
= 電気回路番号

⑬ ⑭ ⑮

電気回路1系統辺り20A  
20A×3系統=60A

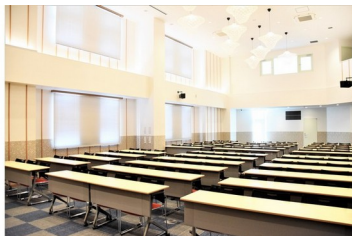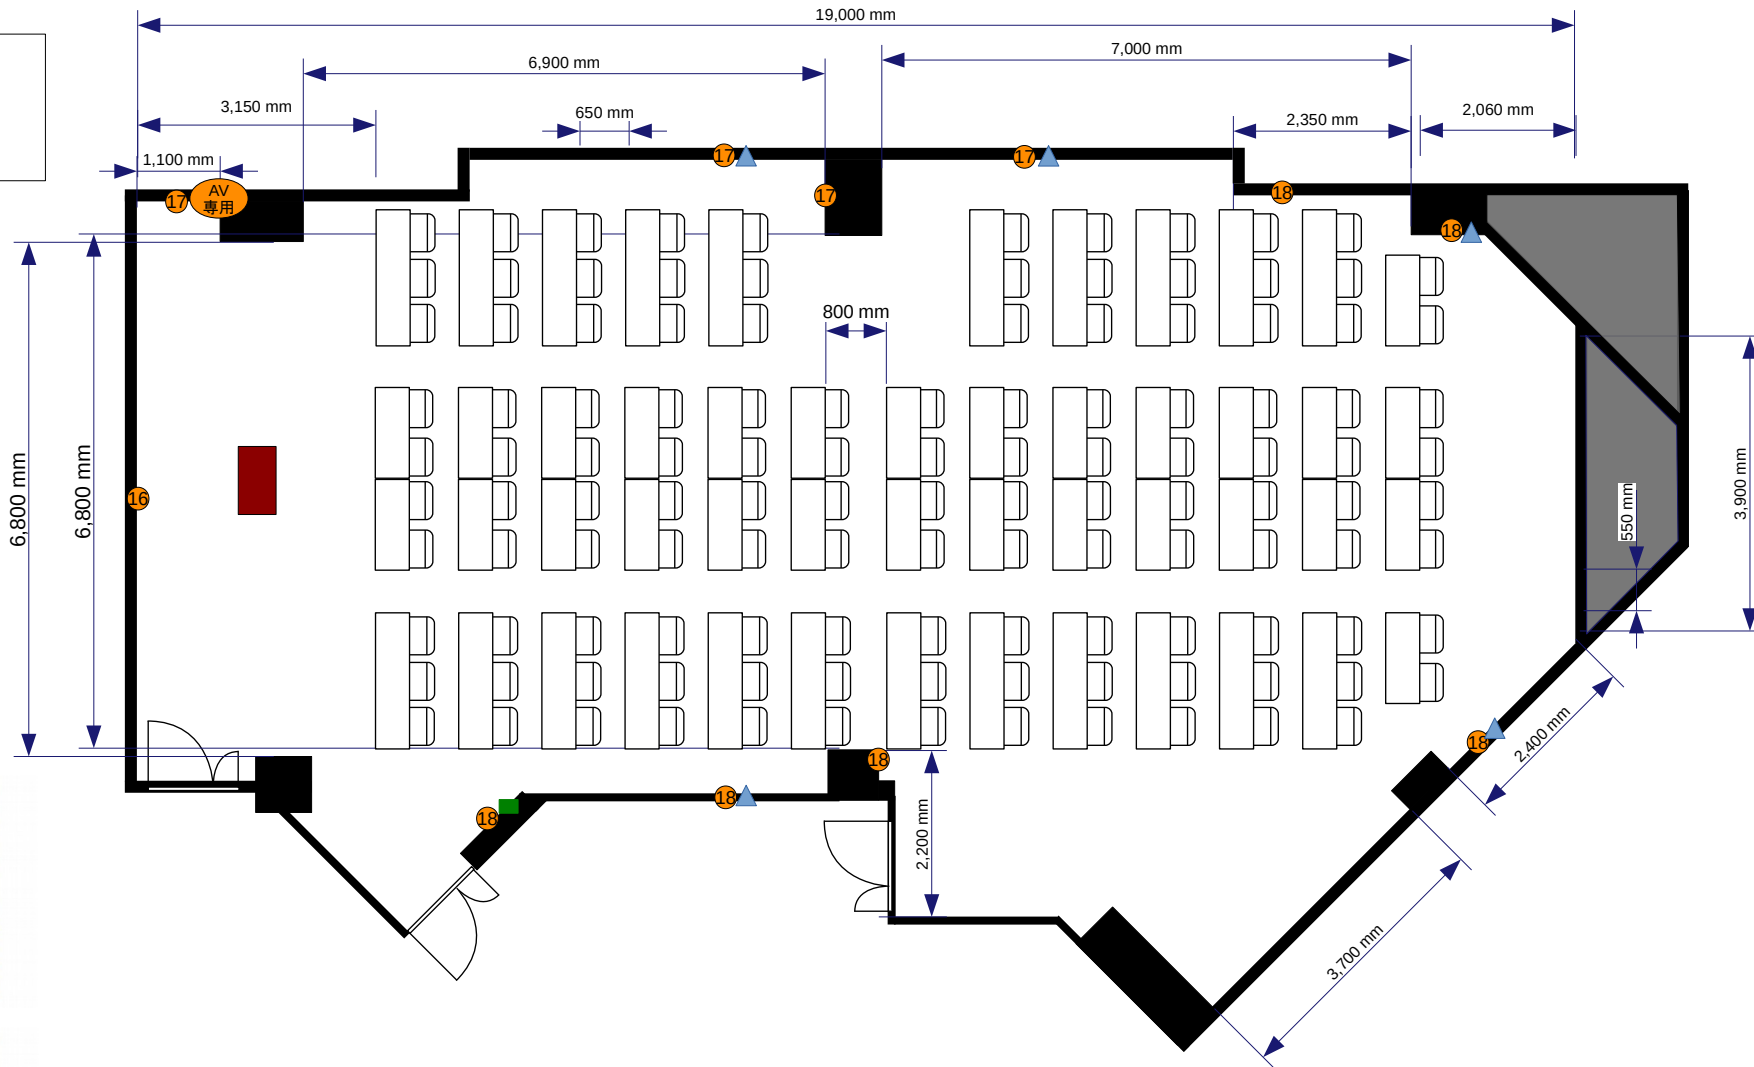

池袋 9F スクールレイアウト最大 122席 174m<sup>2</sup>

9F

ホール  
2名掛け1名掛け併用  
スクール72席



■ 電灯スイッチ

▲ 有線LAN取出口

② = コンセント  
= 電気回路番号

16 17 18

電気回路1系統辺り20A  
20A×3系統=60A

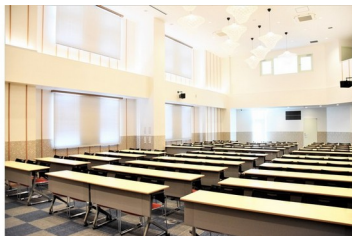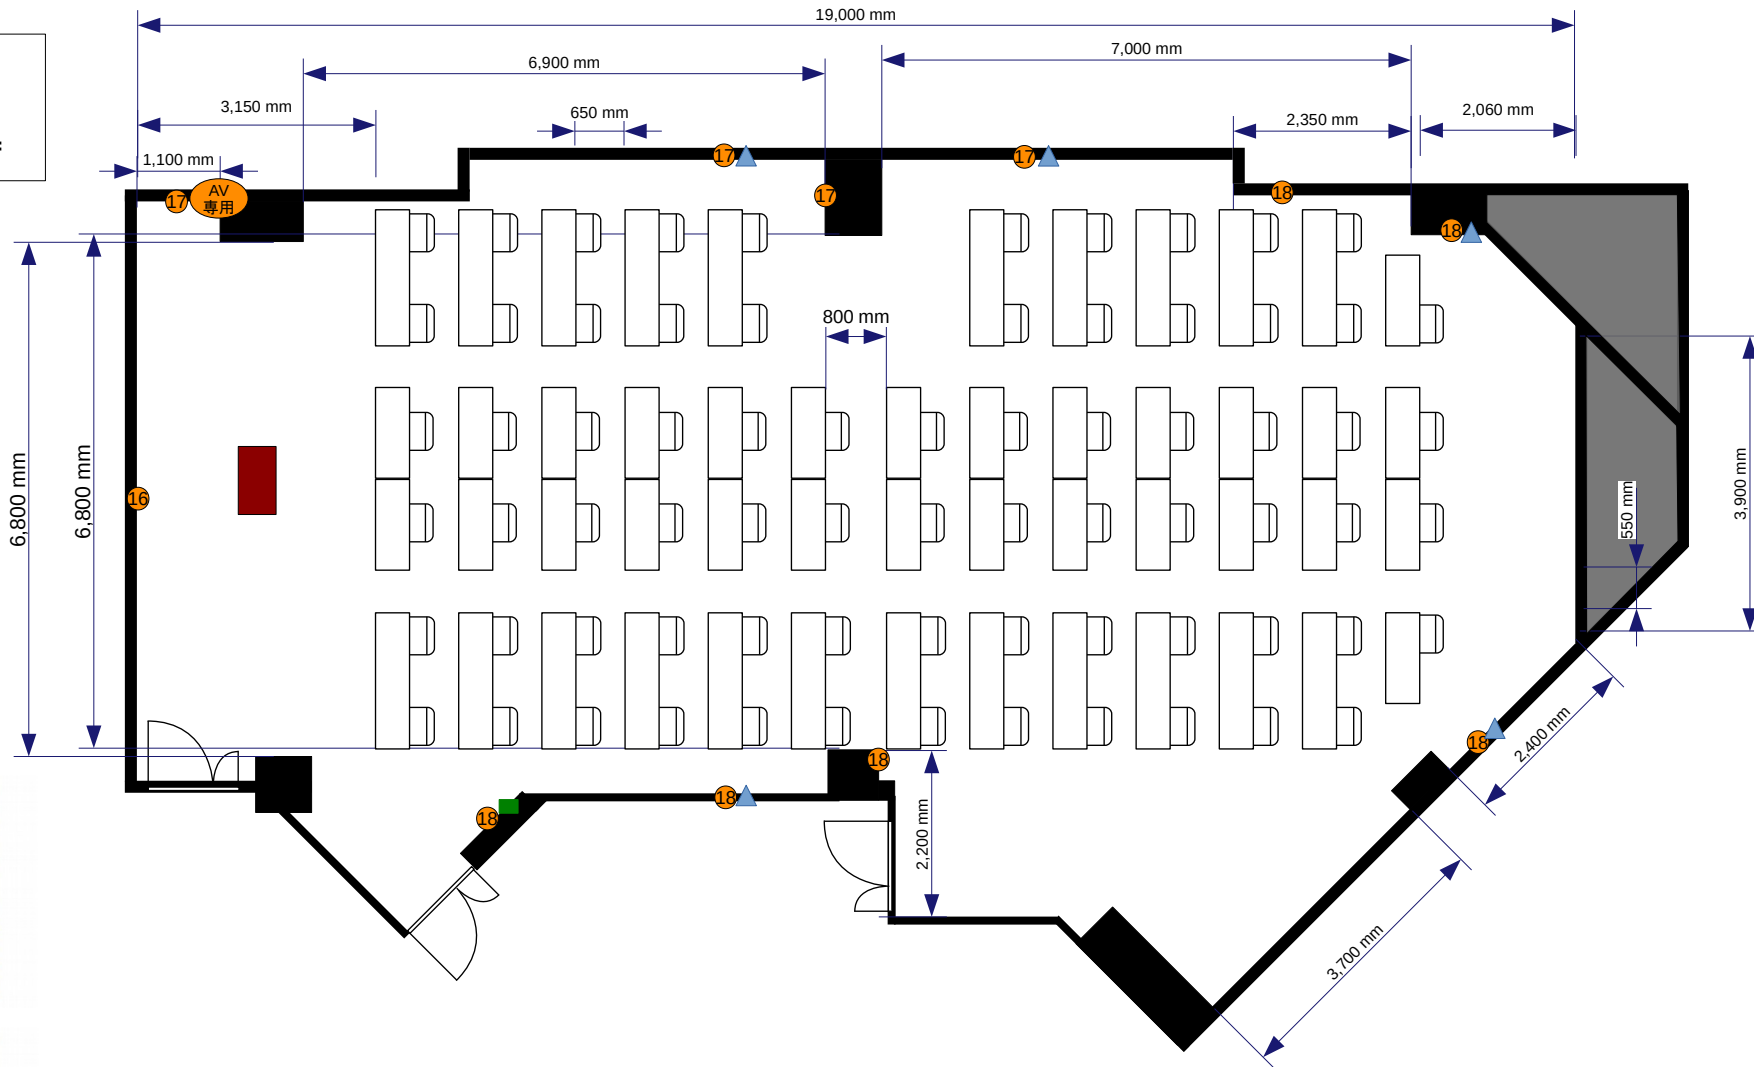

9F

ホール  
スクール1名掛け 50席




■ 電灯スイッチ

▲ 有線LAN取出口

② = コンセント  
= 電気回路番号

⑬ ⑭ ⑮

電気回路1系統辺り20A  
20A×3系統=60A

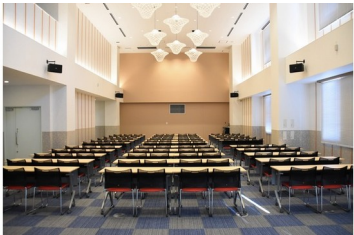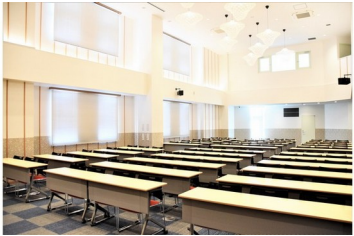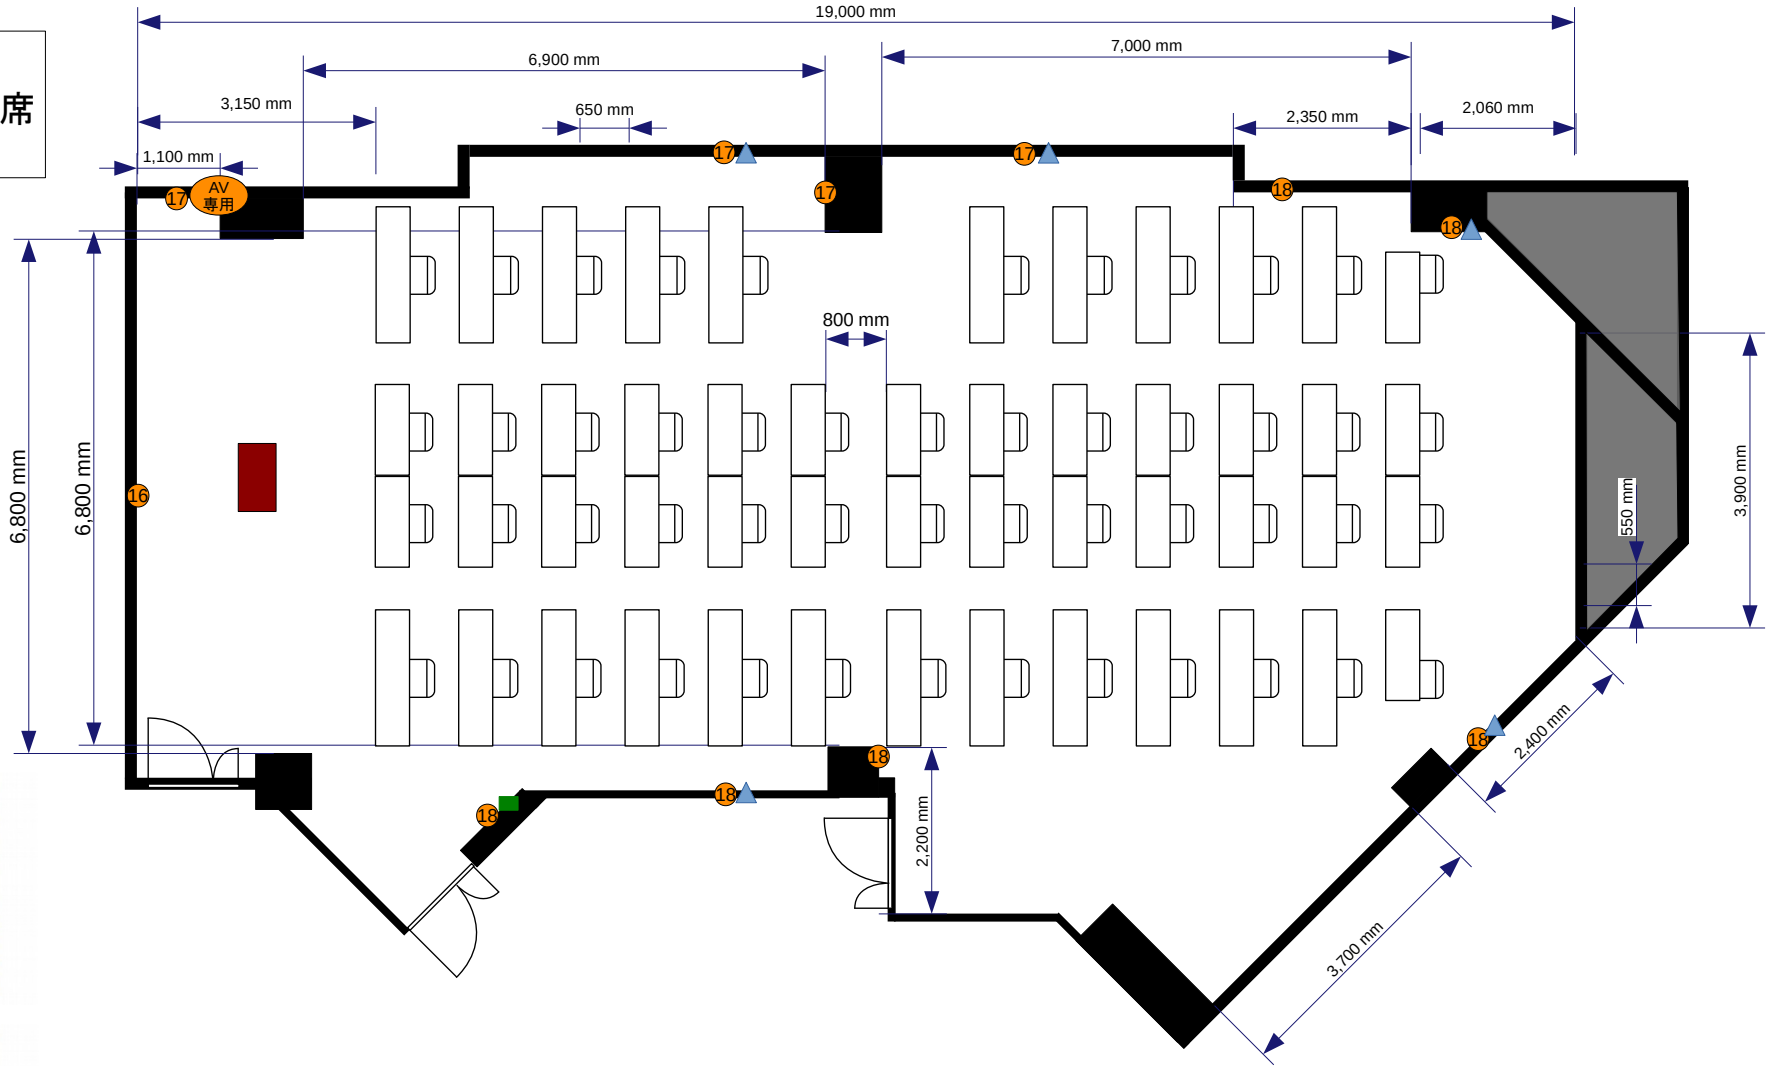

9F

ホール  
T島9名8島 72席



■ 電灯スイッチ

▲ 有線LAN取出口

② = コンセント  
= 電気回路番号

⑬ ⑭ ⑮

電気回路1系統辺り20A  
20A×3系統=60A

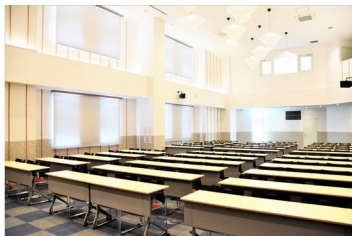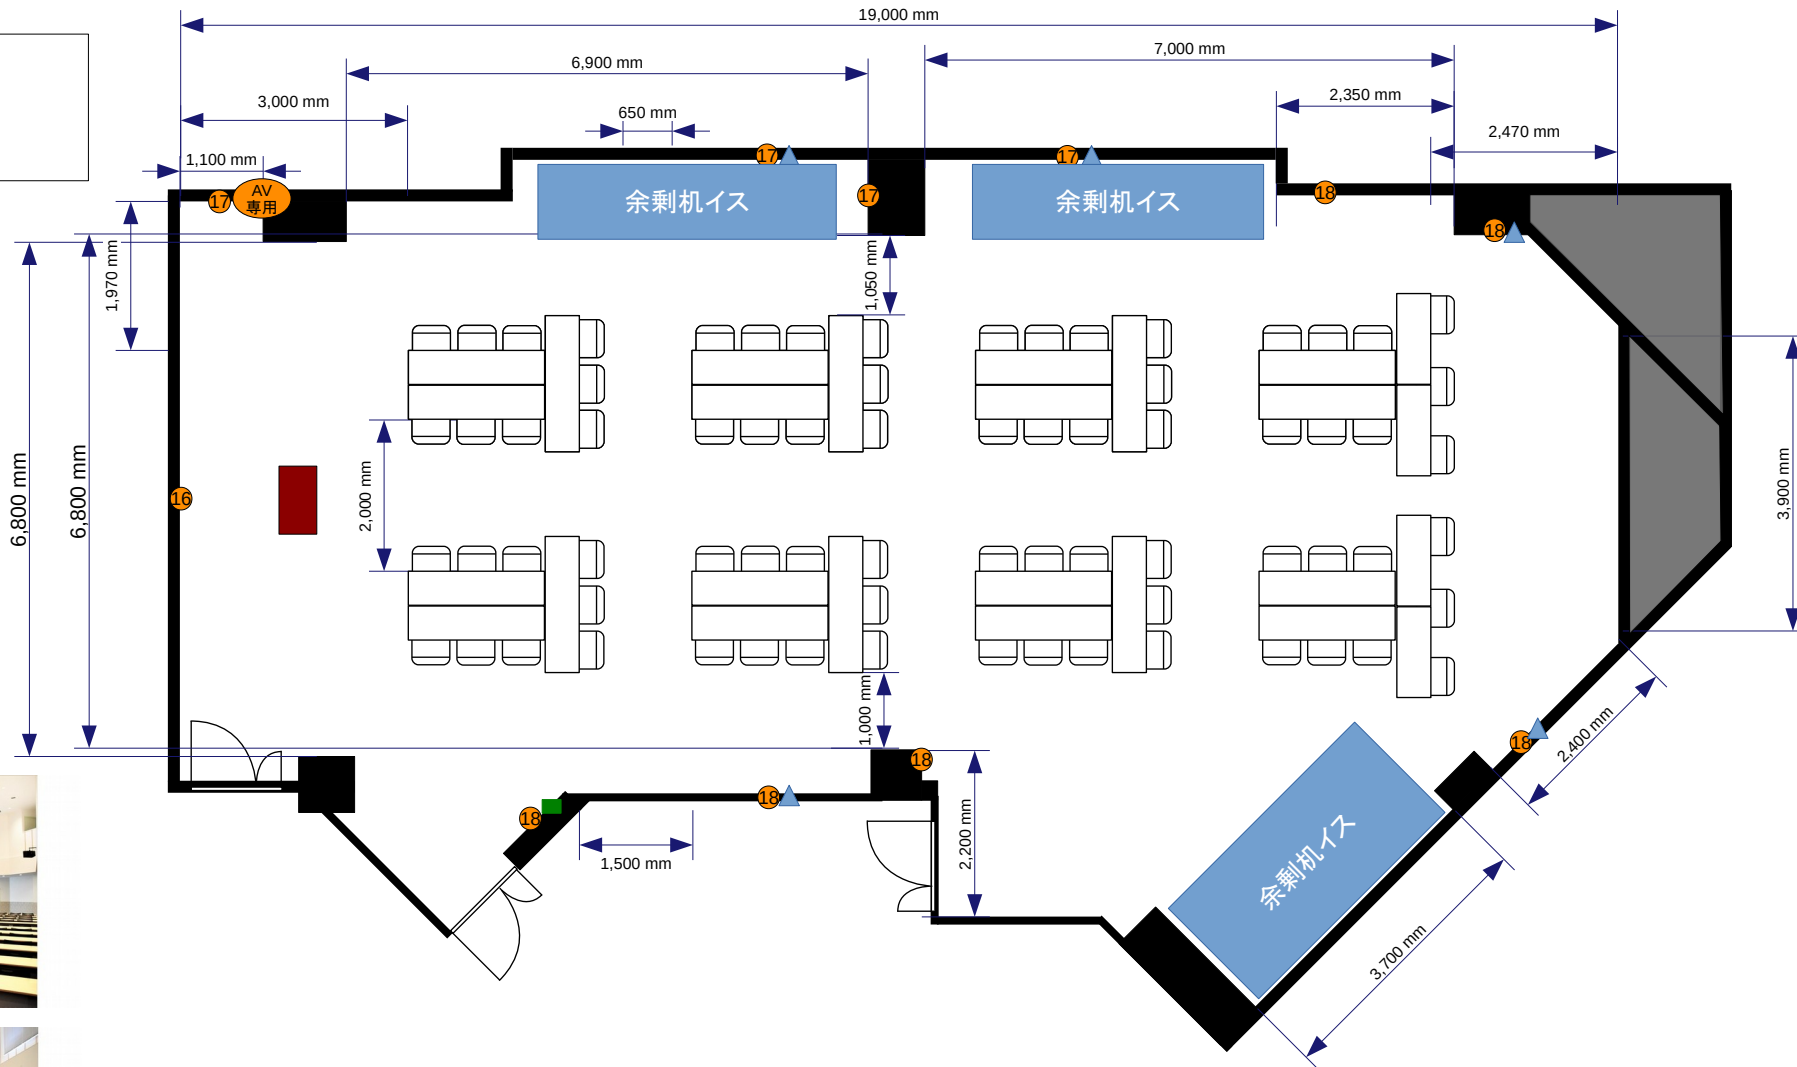

池袋 9F T島9名8島 72席 174m<sup>2</sup>

9F

ホール  
T島6名8島 48席



■ 電灯スイッチ

▲ 有線LAN取出口

② = コンセント  
= 電気回路番号

16 17 18

電気回路1系統辺り20A  
20A×3系統=60A

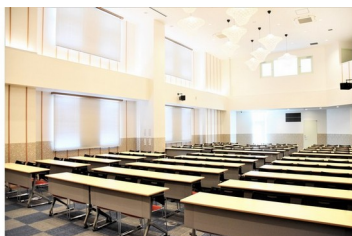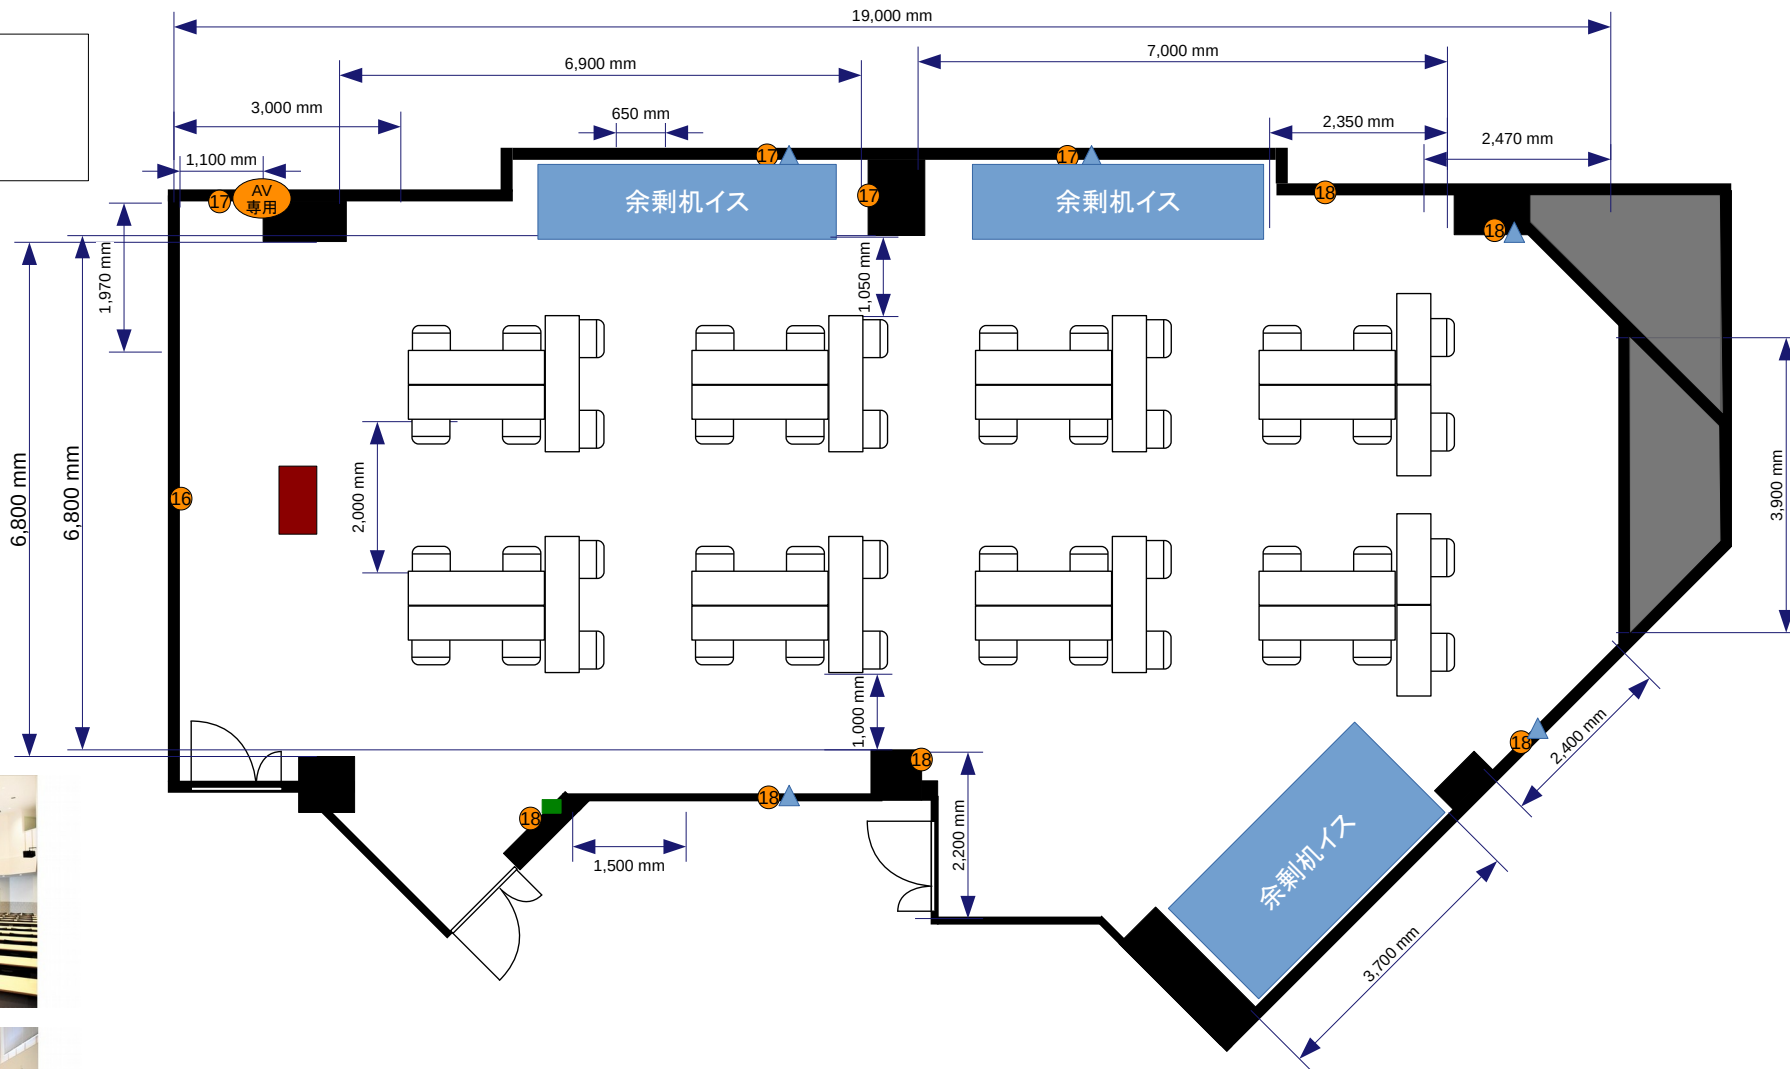

池袋 9F T島6名8島 48席 174m<sup>2</sup>

9F

ホール  
I島6名11島 66席



■ 電灯スイッチ

▲ 有線LAN取出口

② = コンセント  
= 電気回路番号

16 17 18

電気回路1系統辺り20A  
20A×3系統=60A

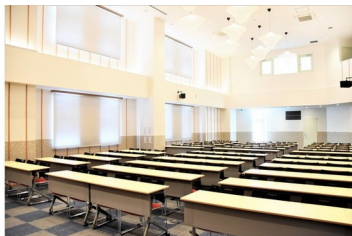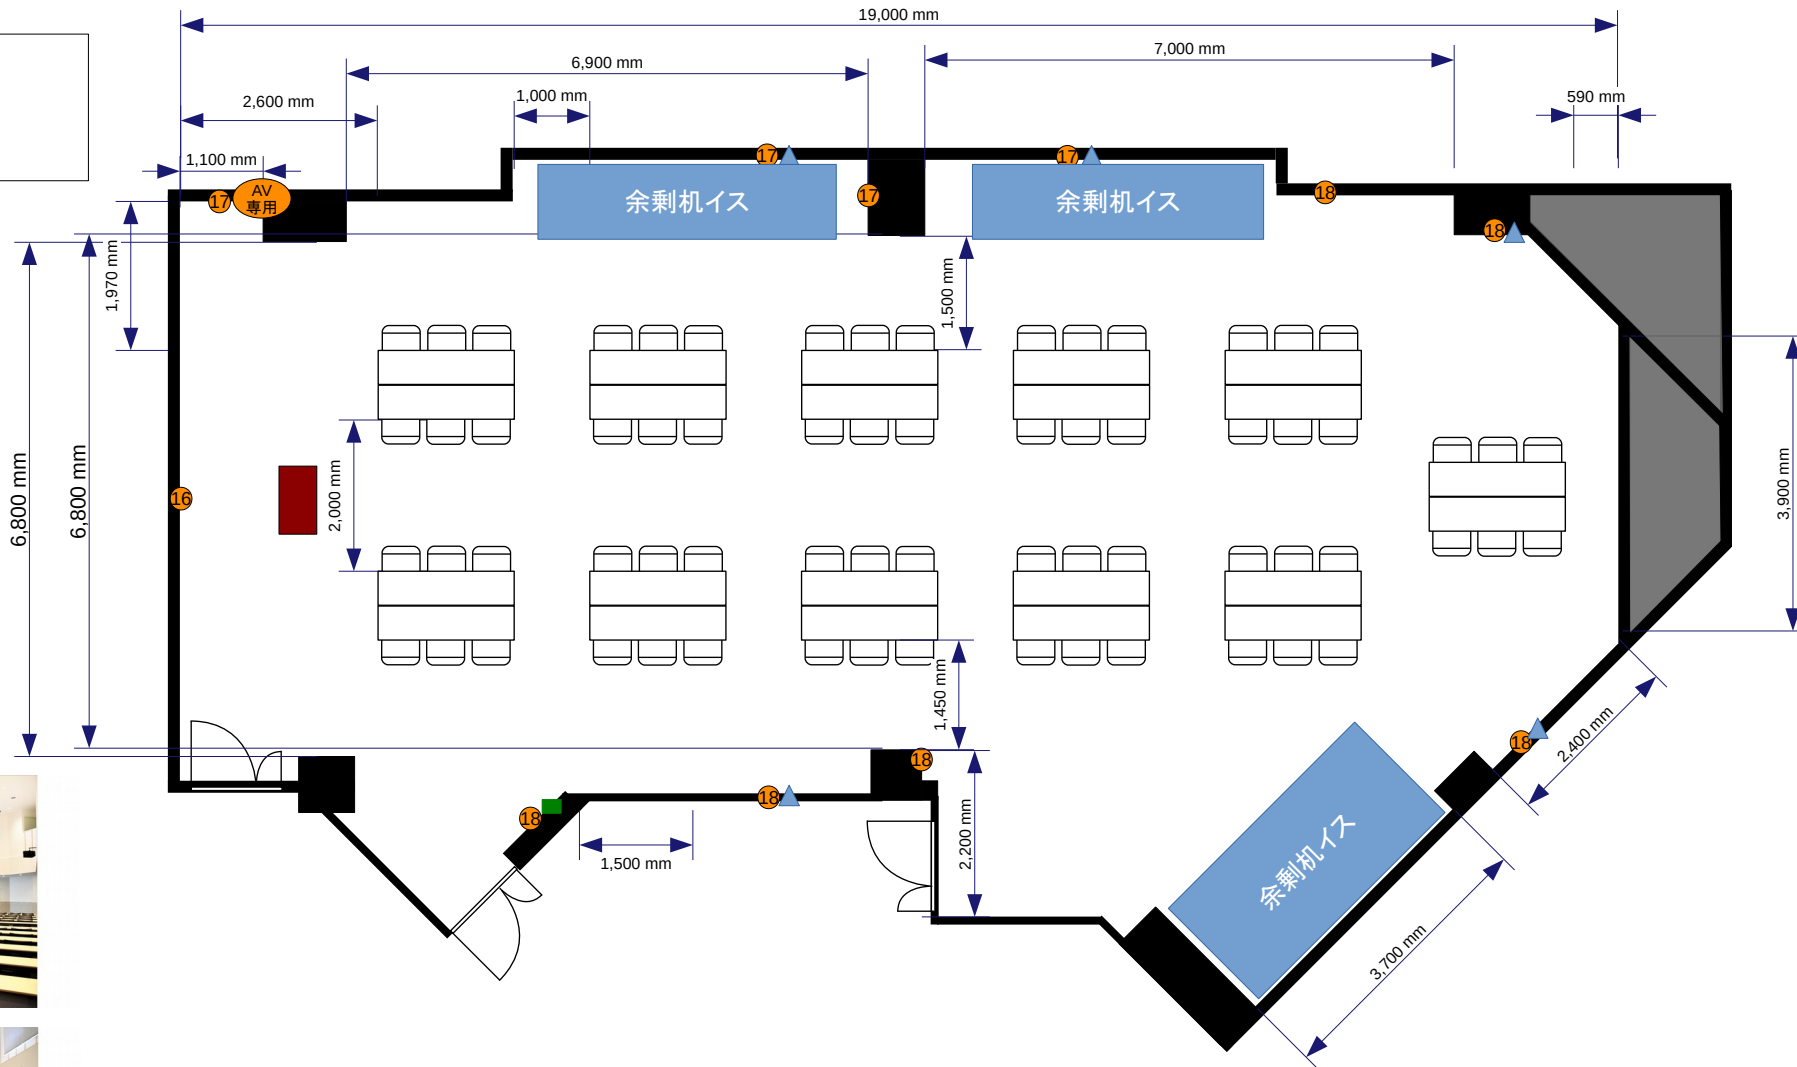

池袋 9F I島6名11島 66席 174m<sup>2</sup>

9F

ホール  
I島4名11島 44席



■ 電灯スイッチ

▲ 有線LAN取出口

② = コンセント  
= 電気回路番号

16 17 18

電気回路1系統辺り20A  
20A×3系統=60A

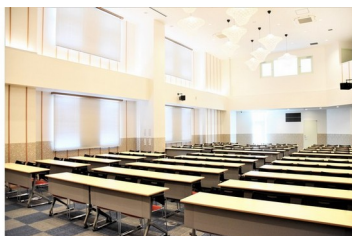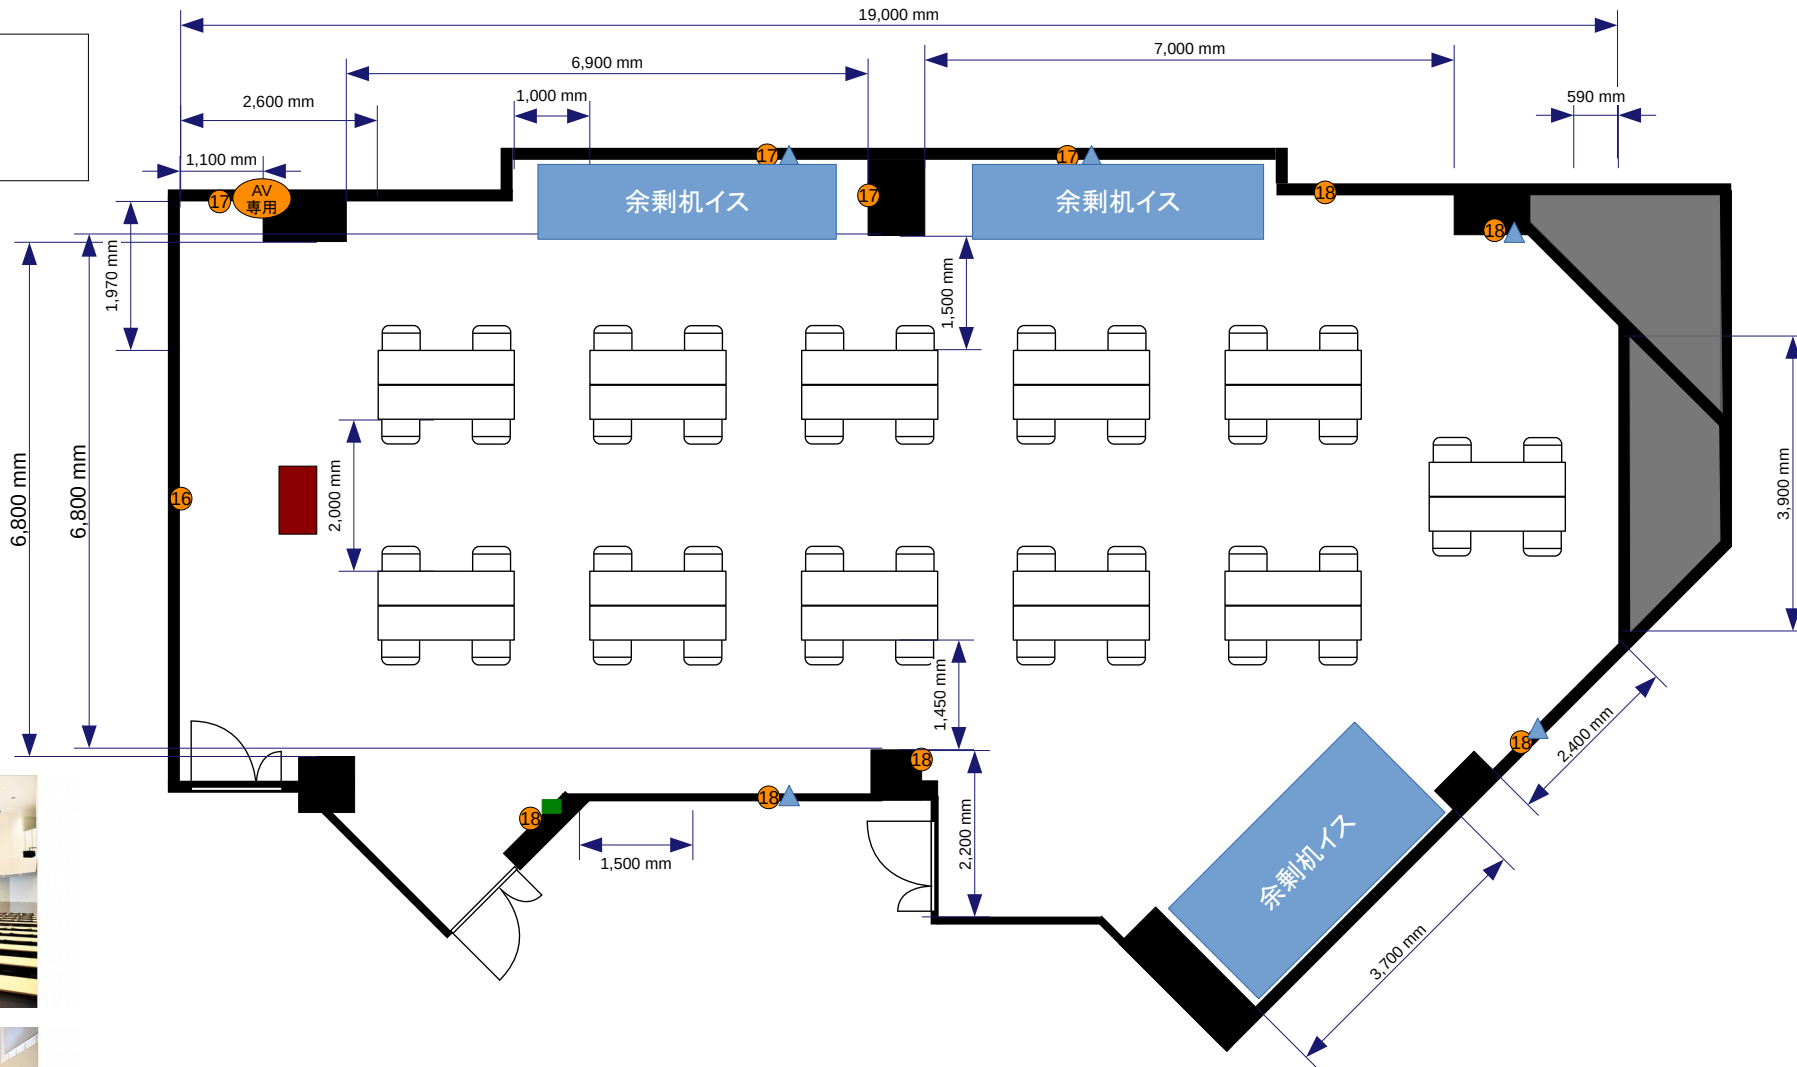

池袋 9F I島4名11島 44席 174m<sup>2</sup>

9F

ホール  
口ノ字3名掛け 60席



■ 電灯スイッチ

▲ 有線LAN取出口

② = コンセント  
= 電気回路番号

⑬ ⑭ ⑮

電気回路1系統辺り20A  
20A×3系統=60A

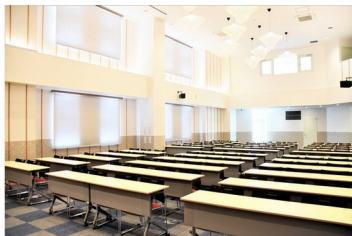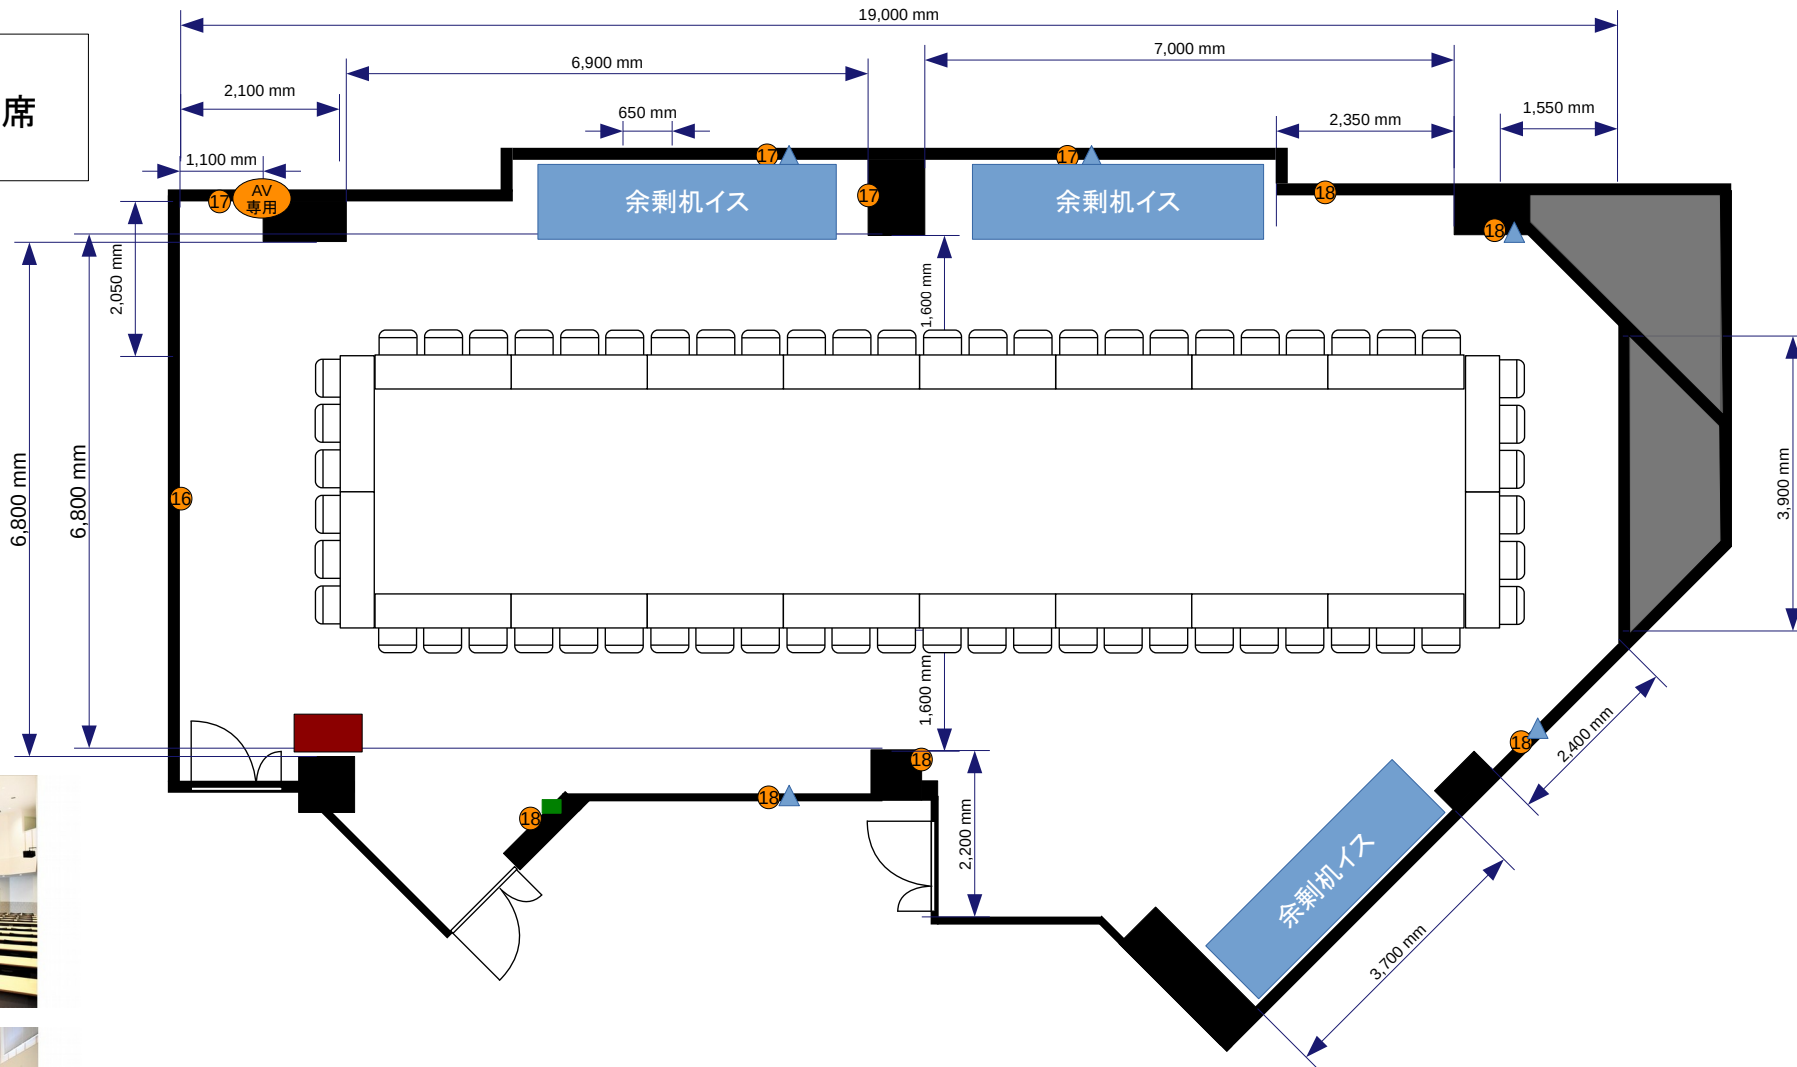

池袋 9F 口ノ字3名掛け 60席 174m<sup>2</sup>



9F

ホール  
口ノ字2名掛け 40席




■ 電灯スイッチ

▲ 有線LAN取出口

② = コンセント  
= 電気回路番号

⑬ ⑭ ⑮

電気回路1系統辺り20A  
20A×3系統=60A

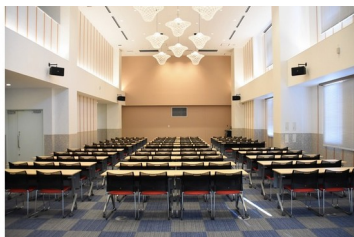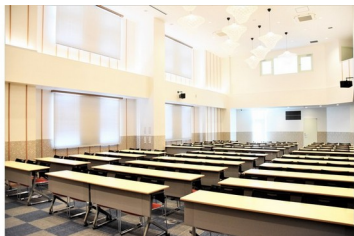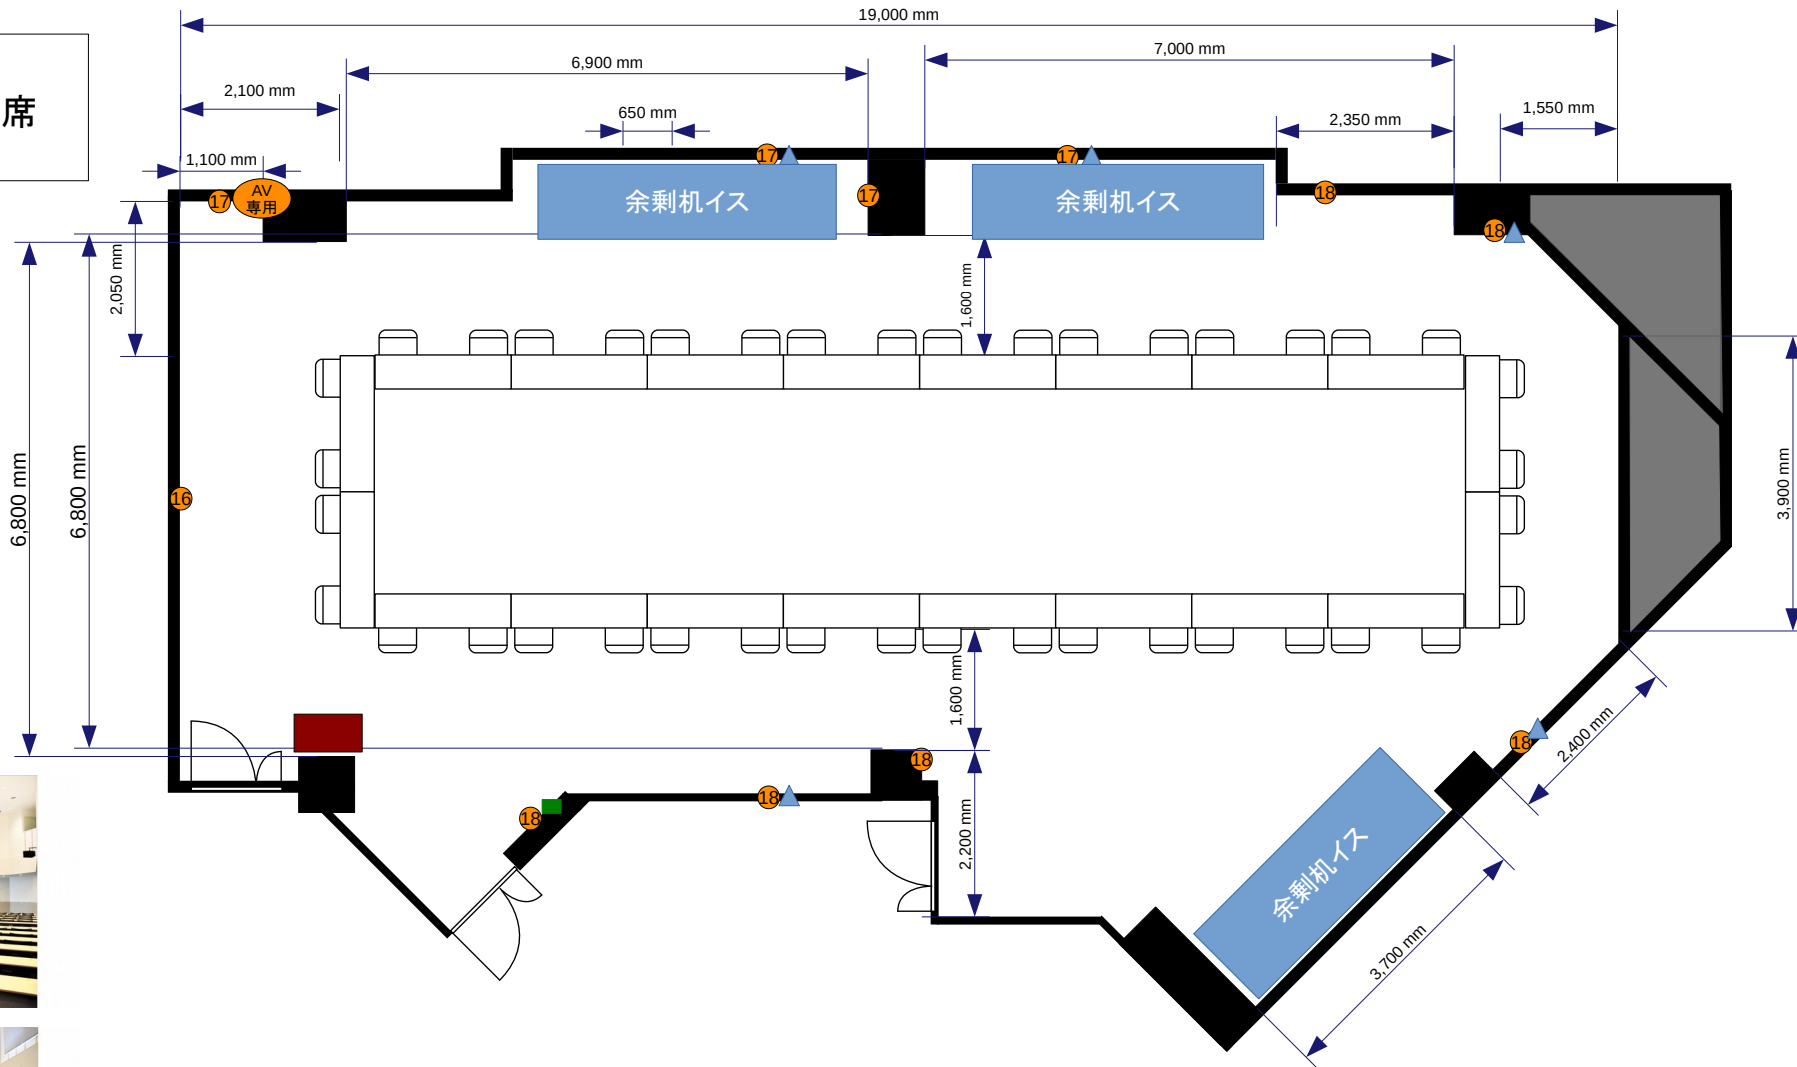

9F

ホール  
コノ字3名掛け 54席



■ 電灯スイッチ

▲ 有線LAN取出口

② = コンセント  
= 電気回路番号

⑬ ⑭ ⑮

電気回路1系統辺り20A  
20A×3系統=60A

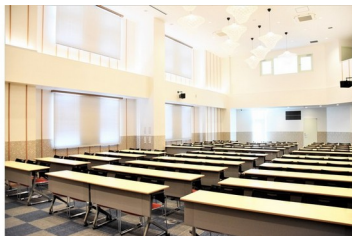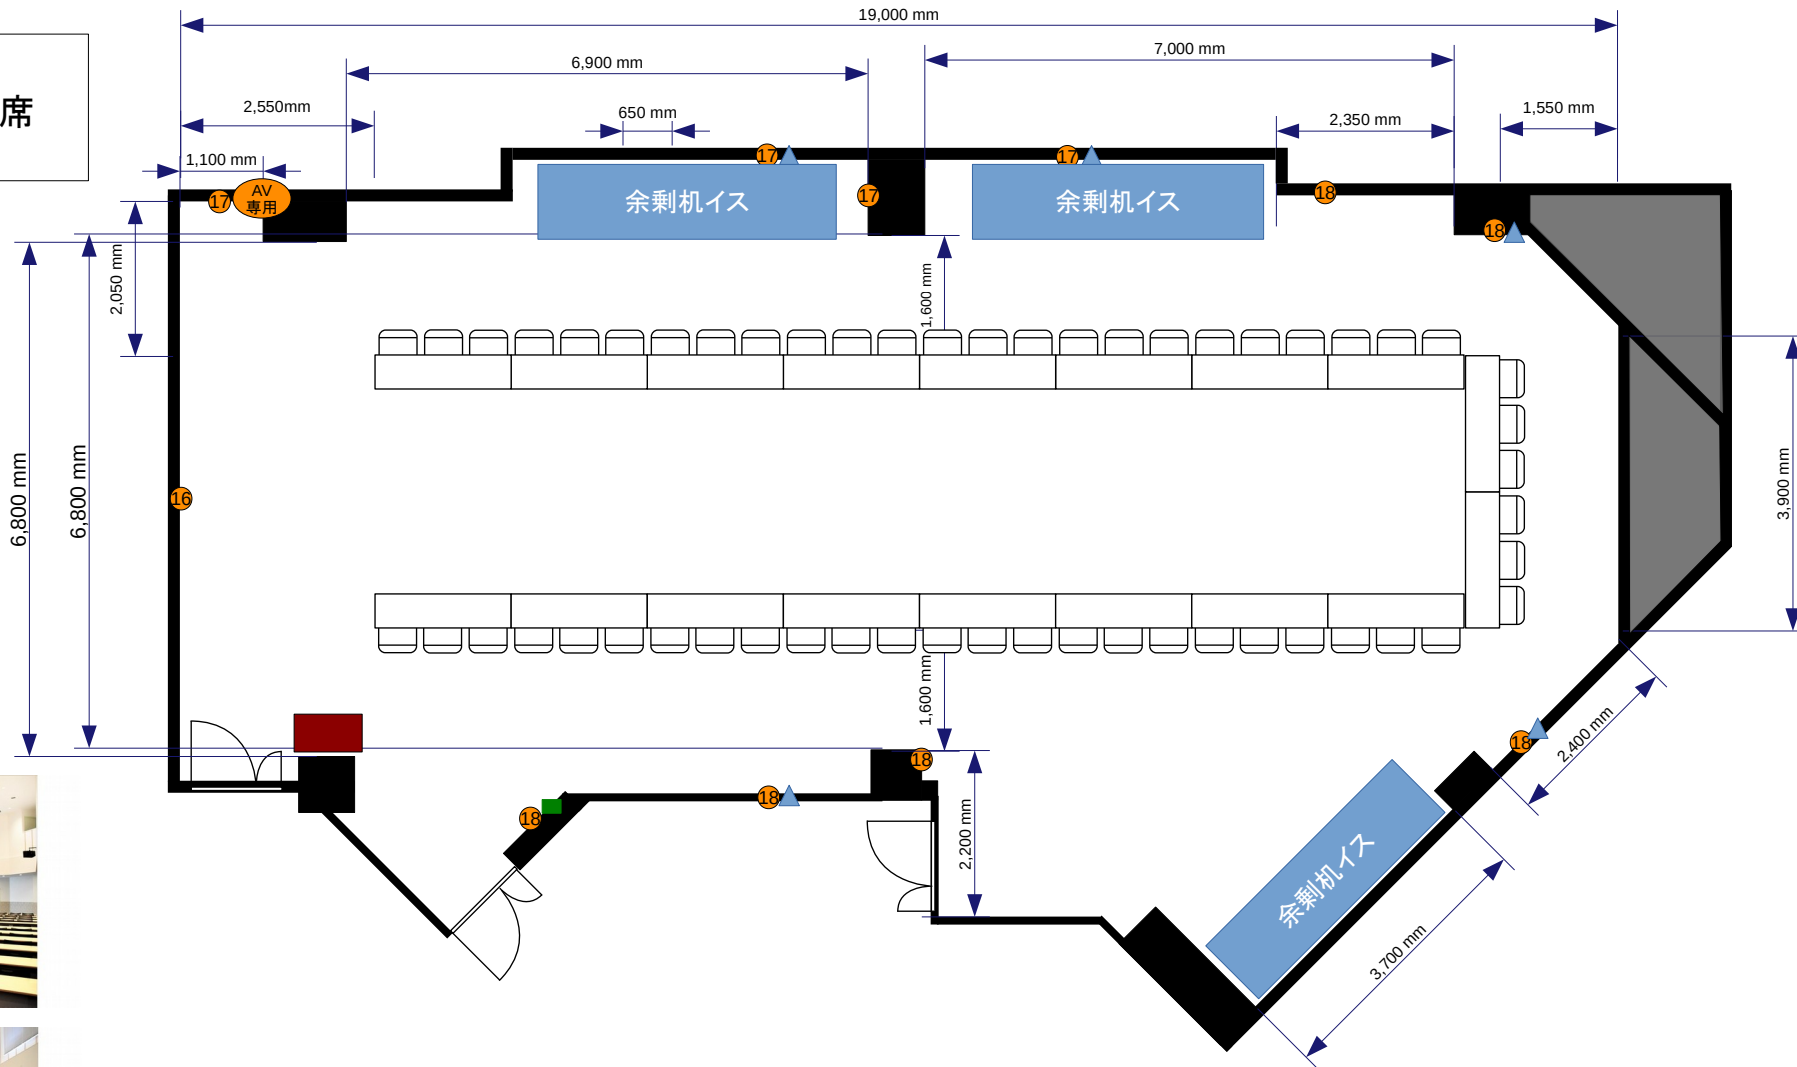

池袋 9F コノ字3名掛け 54席 174m<sup>2</sup>

9F

ホール  
コノ字2名掛け 36席



■ 電灯スイッチ

▲ 有線LAN取出口

② = コンセント  
= 電気回路番号

⑬ ⑭ ⑮

電気回路1系統辺り20A  
20A×3系統=60A

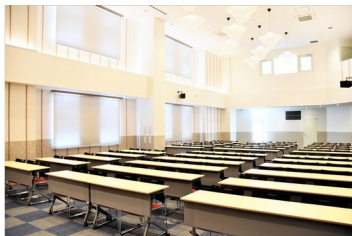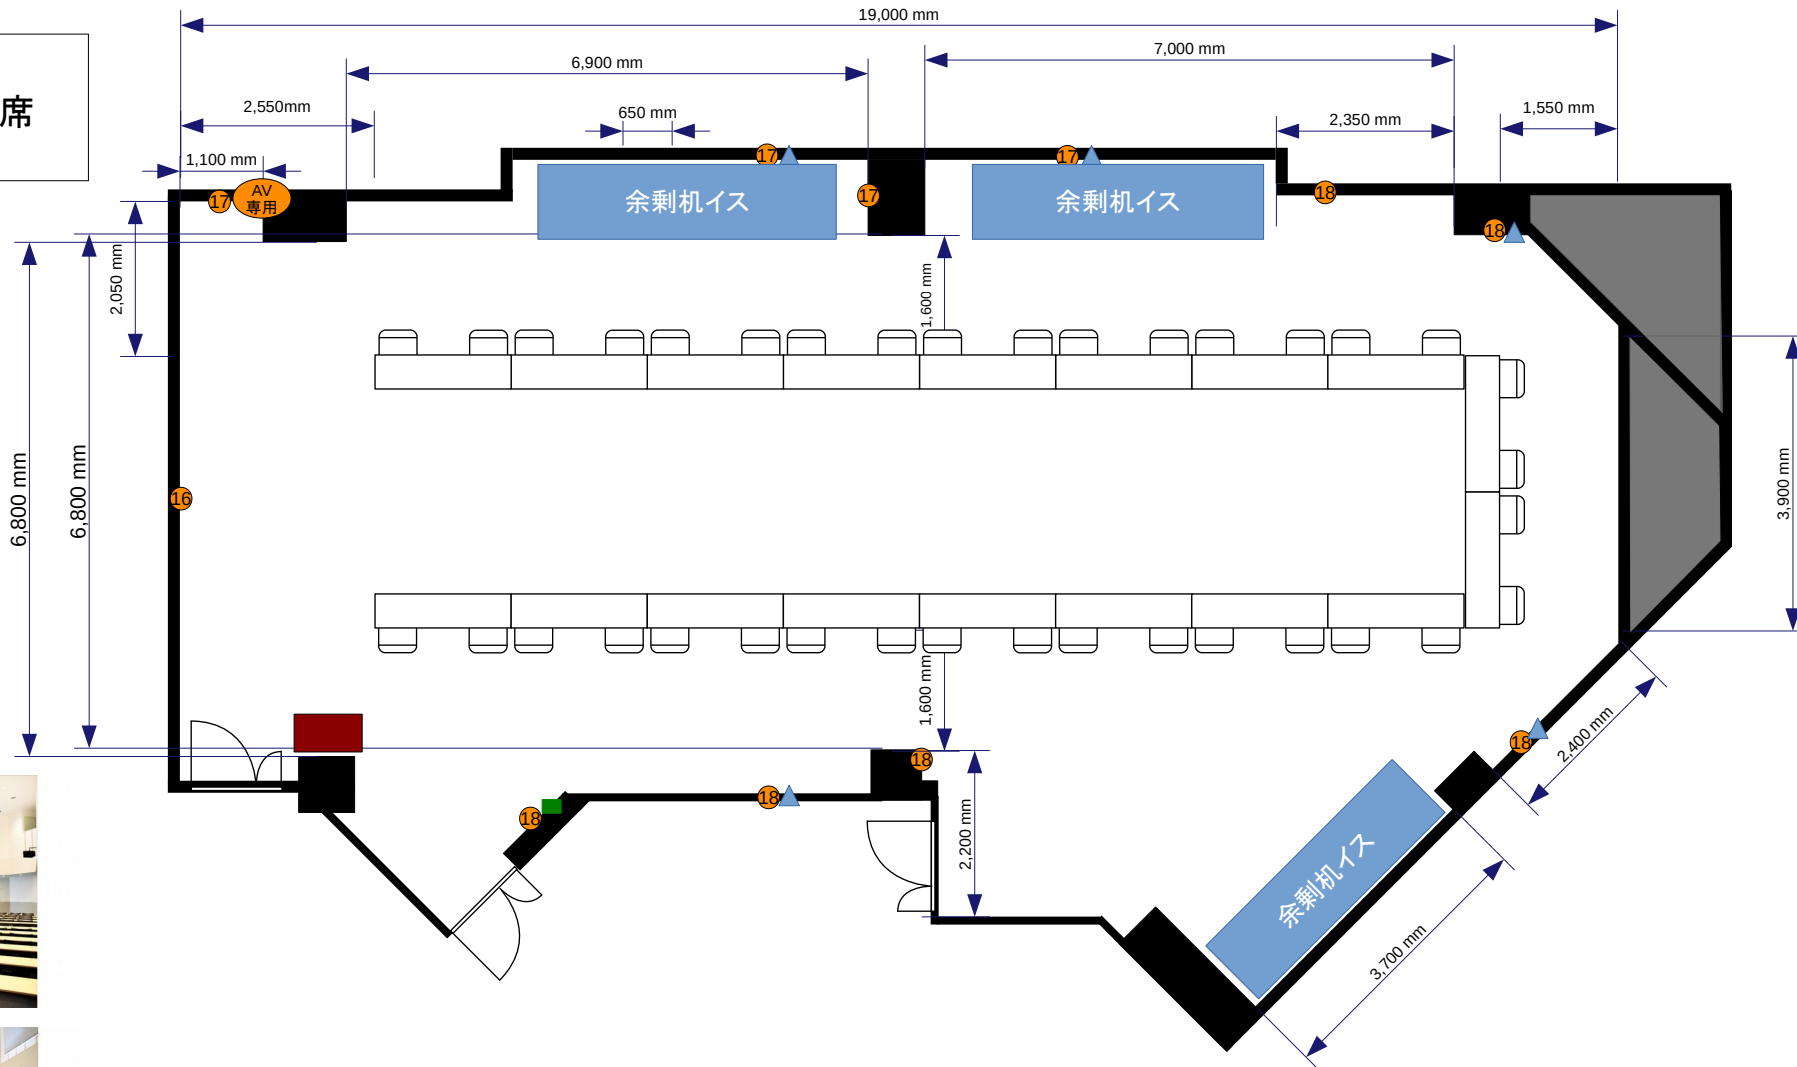

池袋 9F コノ字3名掛け 36席 174m<sup>2</sup>

9F

ホール  
シアター 198席



■ 電灯スイッチ

▲ 有線LAN取出口

② = コンセント  
= 電気回路番号

16 17 18

電気回路1系統辺り20A  
20A×3系統=60A

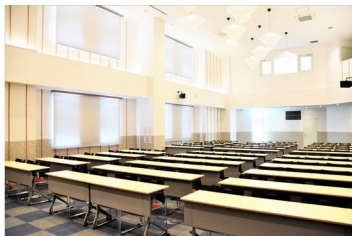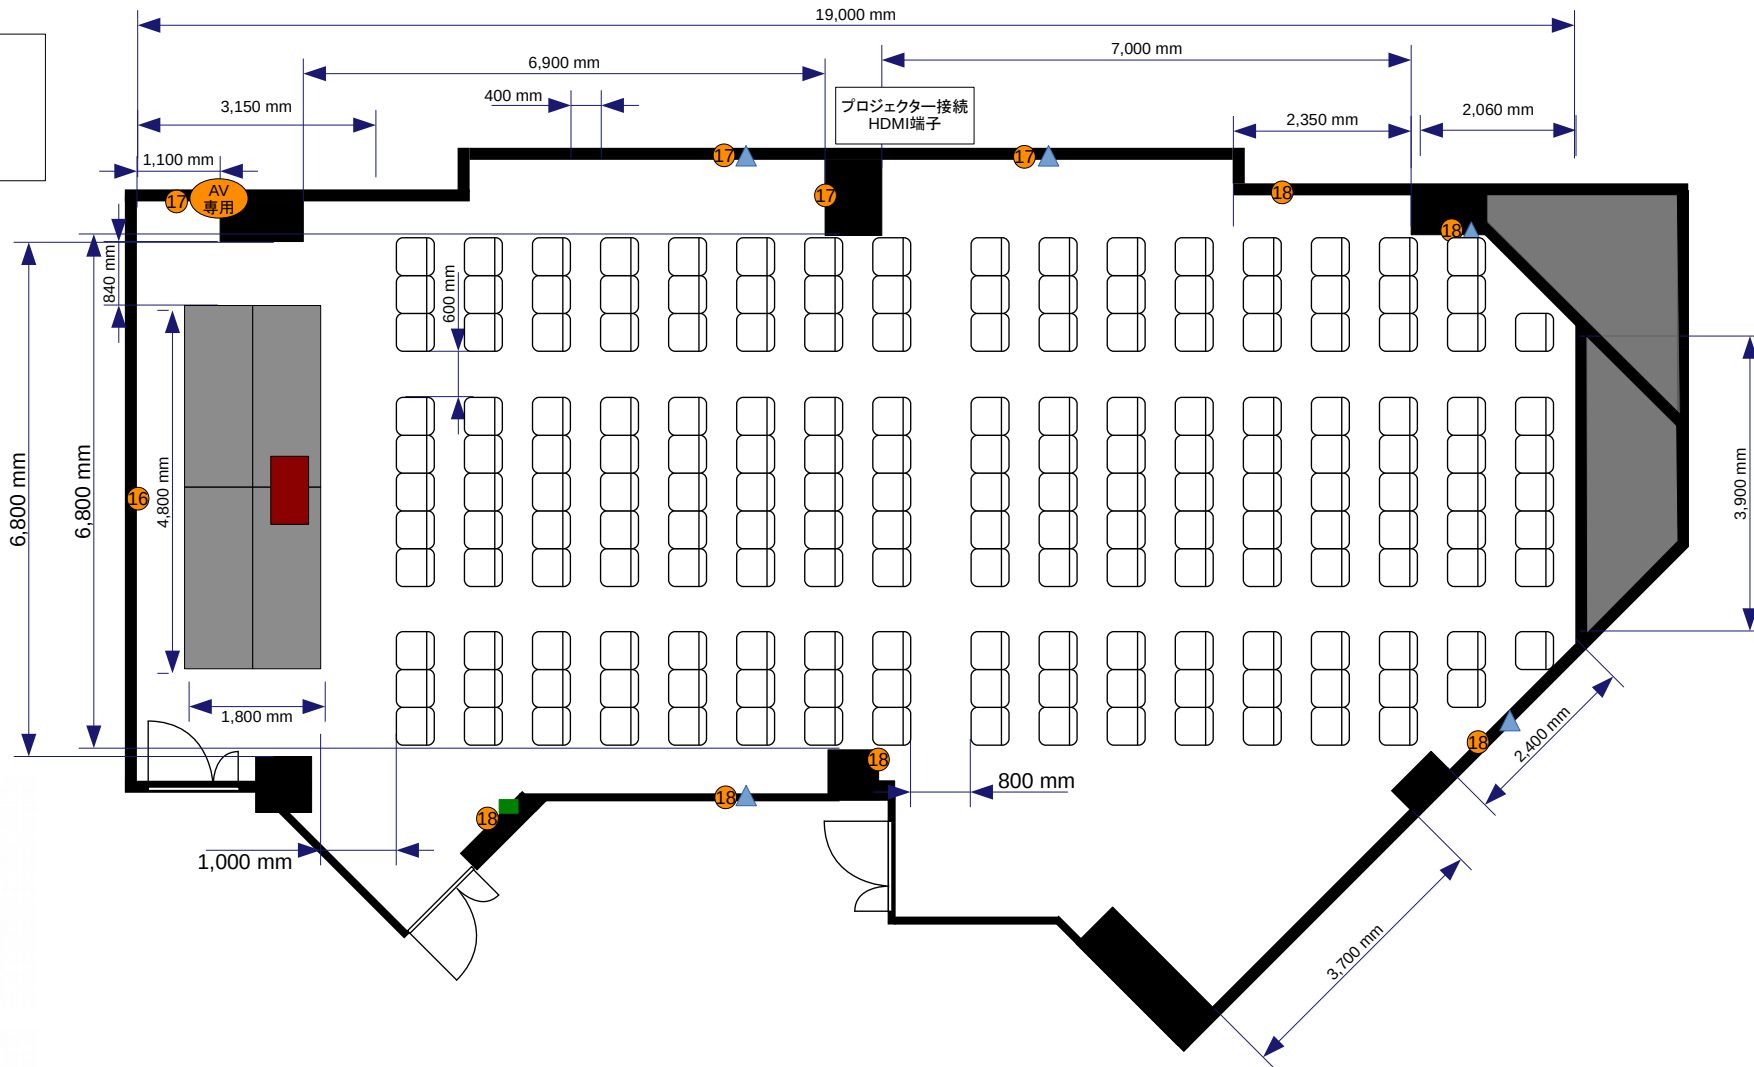

9F

# ホール

## シアター最大 226席

※プロジェクター投影は現実的に不可



■ 電灯スイッチ

▲ 有線LAN取出口

② = コンセント  
= 電気回路番号

16 17 18

電気回路1系統辺り20A  
20A×3系統=60A

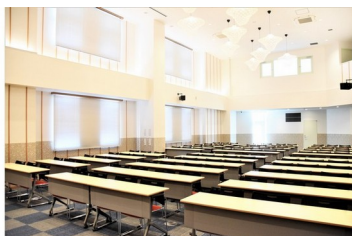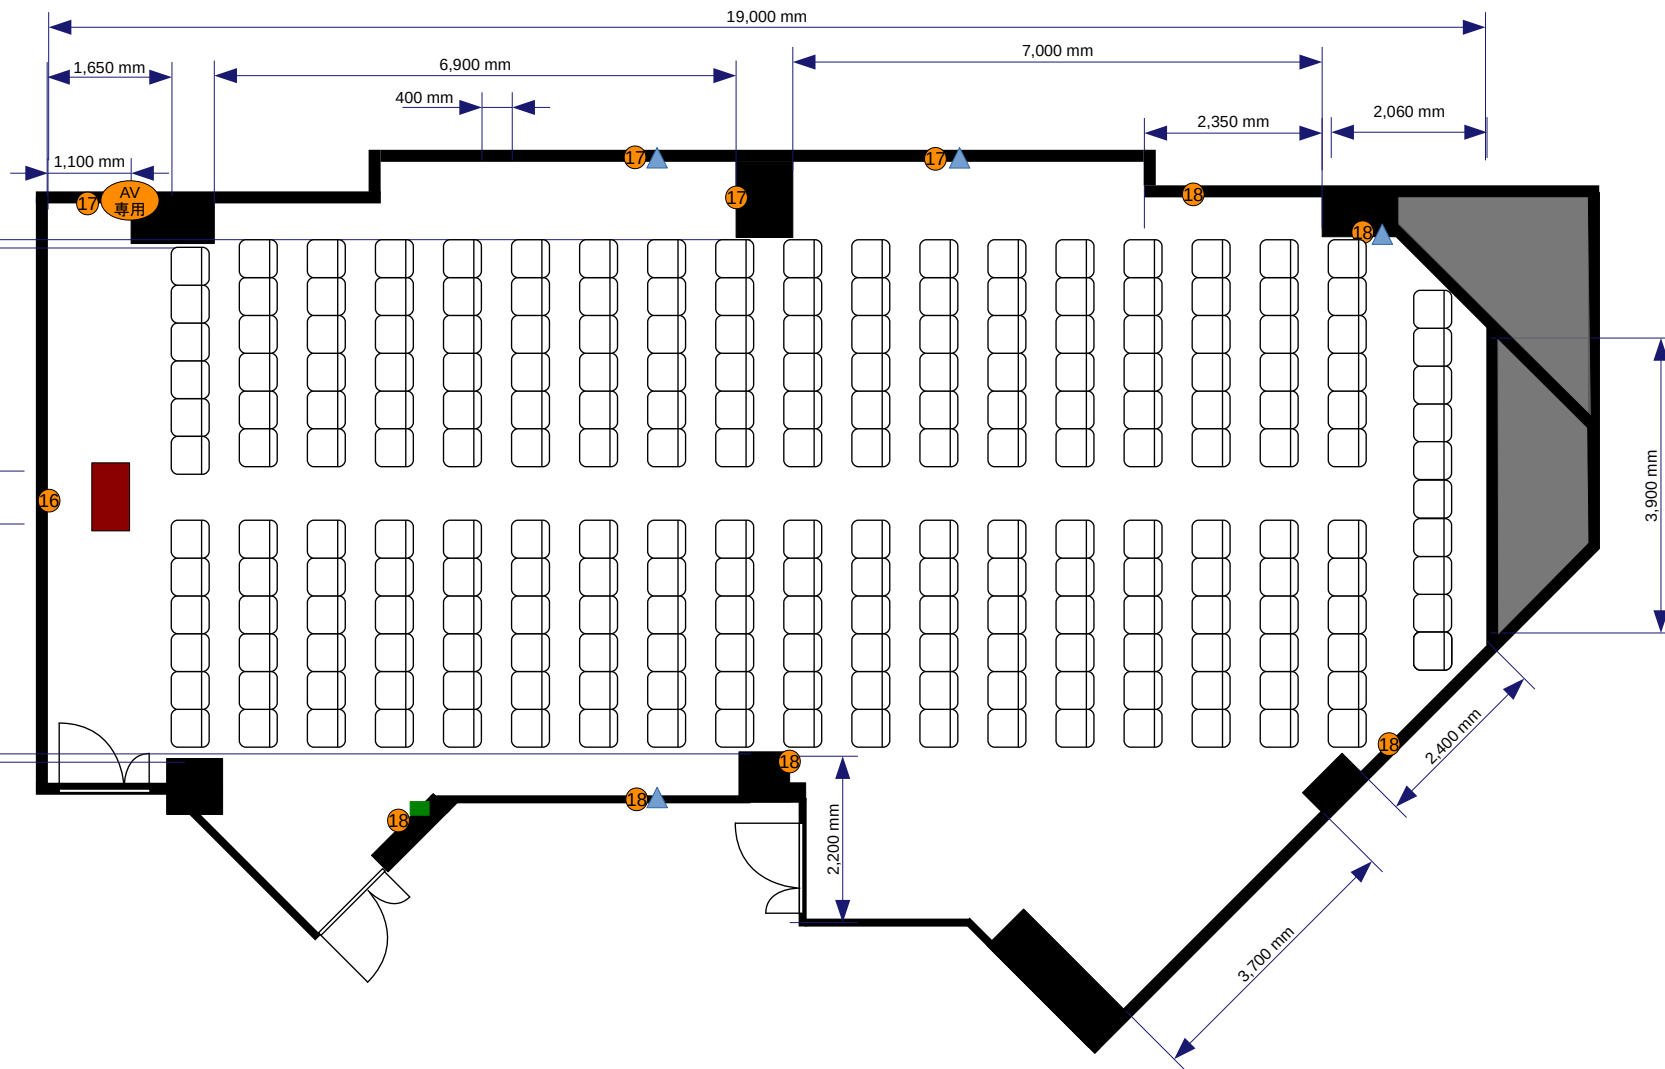

9F

ホール  
シアター 122席

■ 電灯スイッチ

▲ 有線LAN取出口

② = コンセント  
= 電気回路番号

⑬ ⑭ ⑮

電気回路1系統辺り20A  
20A×3系統=60A

