

- コンセント
- 電灯スイッチ
- ▲ 有線LAN取出口


- ② = コンセント
 - ① = 電気回路番号
- 20A×1系統=20A



- ### 常設備品
- ・壁掛けホワイトボード2台
 - ・延長コード1本
 - ・ハンガーラック2台



5東洋海事ビル会場 地下1階 会議室A+B 3名掛:63席 124m²

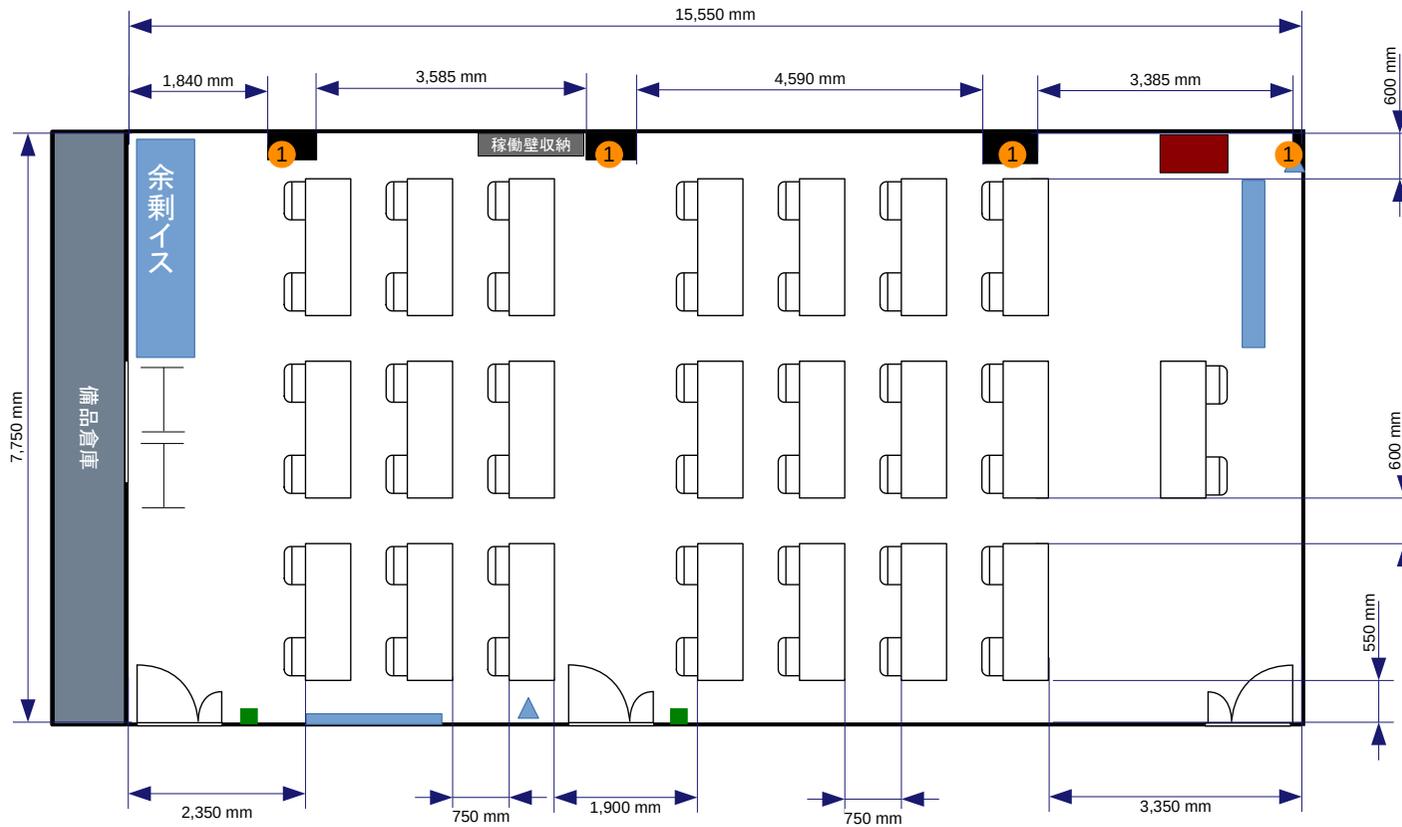


- 常設備品**
- ・壁掛けホワイトボード2台
 - ・延長コード1本
 - ・ハンガーラック2台



5東洋海事ビル会場 地下1階 会議室A+B 2名掛:42席 124m²




- 常設備品**
- ・ 壁掛けホワイトボード2台
 - ・ 延長コード1本
 - ・ ハンガーラック2台

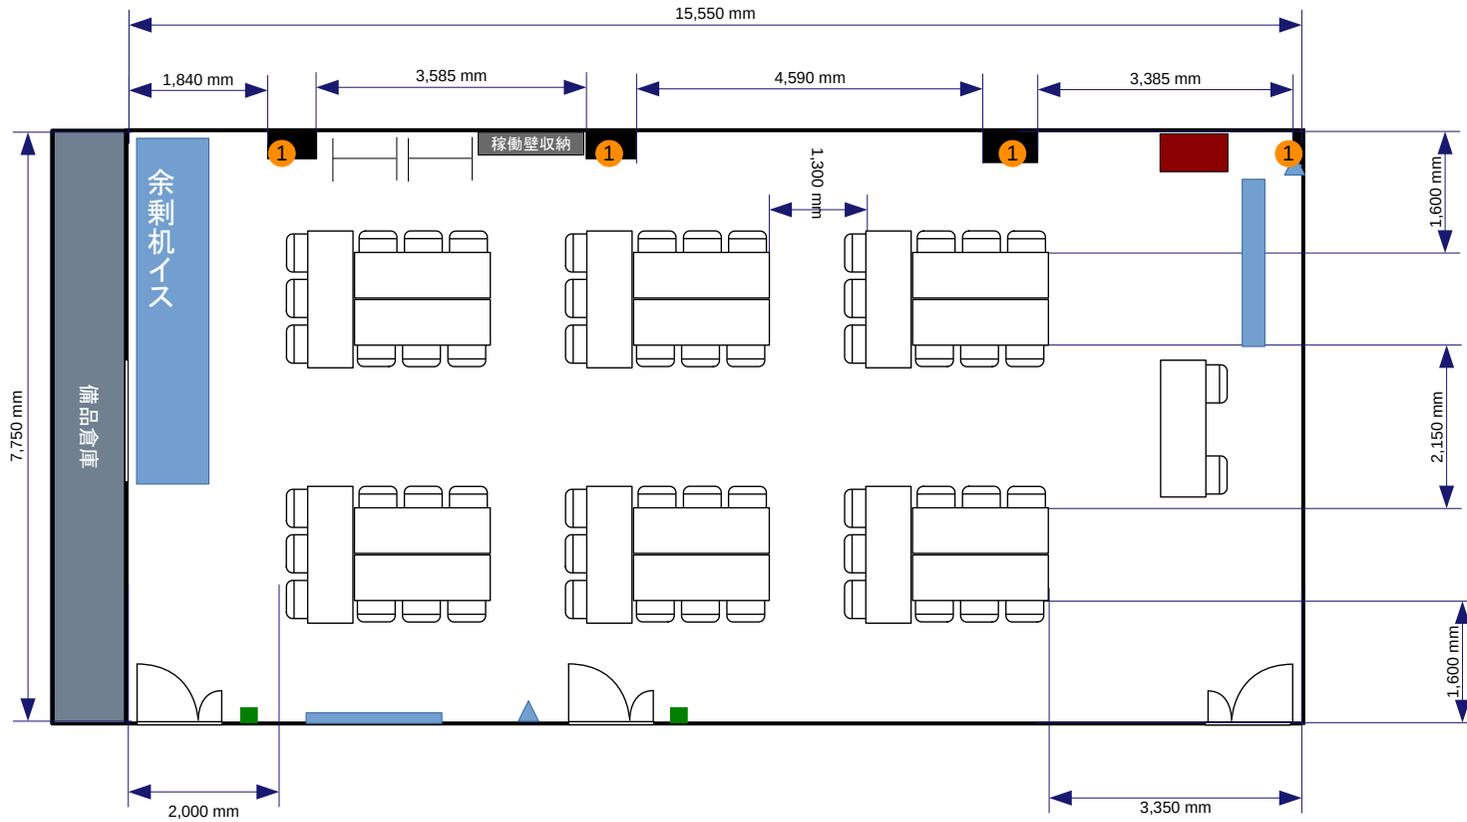

- 常設備品**
- ・壁掛けホワイトボード2台
 - ・延長コード1本
 - ・ハンガーラック2台




5東洋海事ビル会場 地下1階 会議室A+B T字島3名掛け:54席 124m²

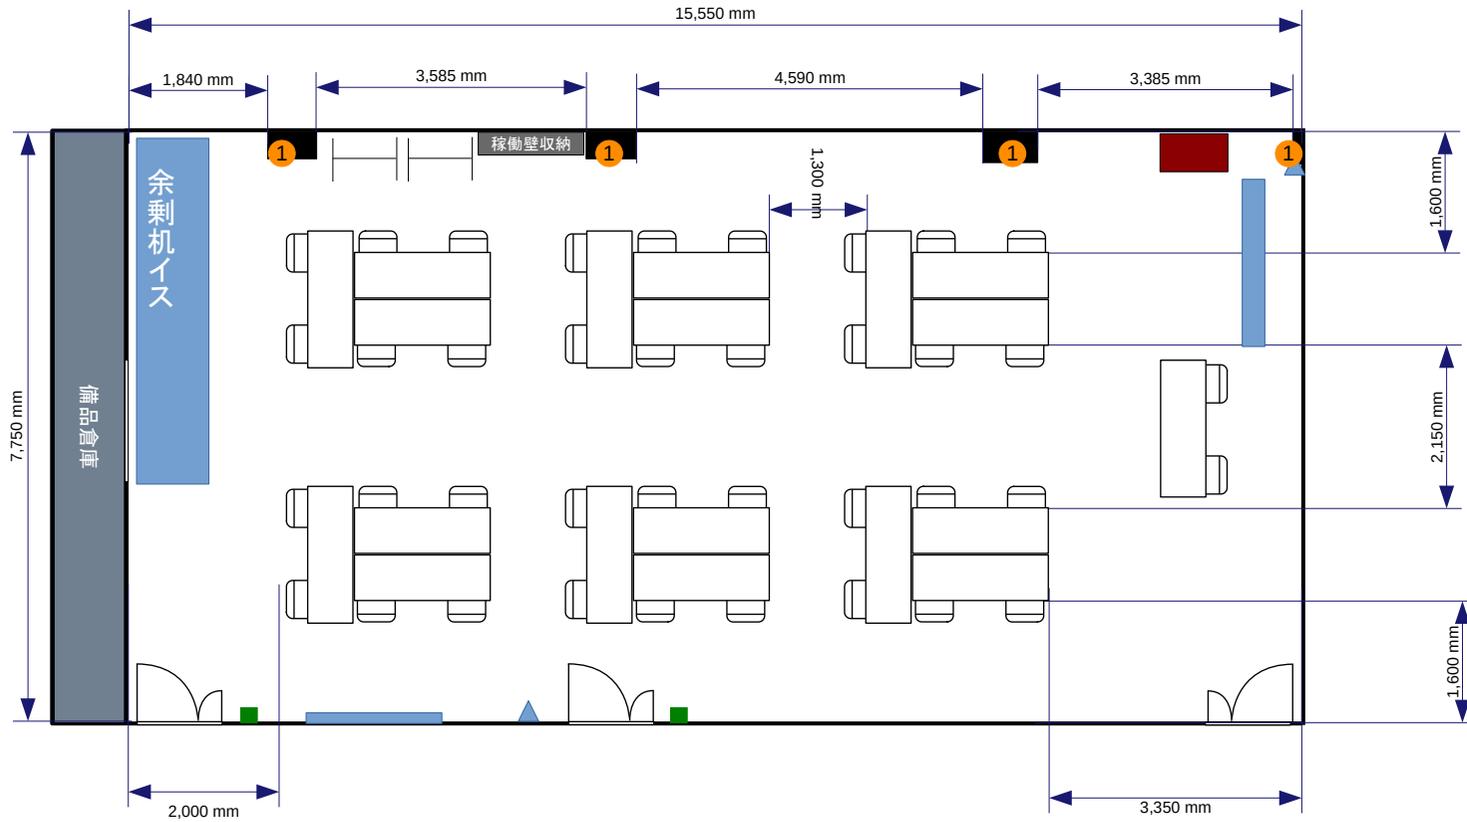

- 常設備品**
- ・壁掛けホワイトボード2台
 - ・延長コード1本
 - ・ハンガーラック2台




5東洋海事ビル会場 地下1階 会議室A+B T字島2名掛け:36席 124m²

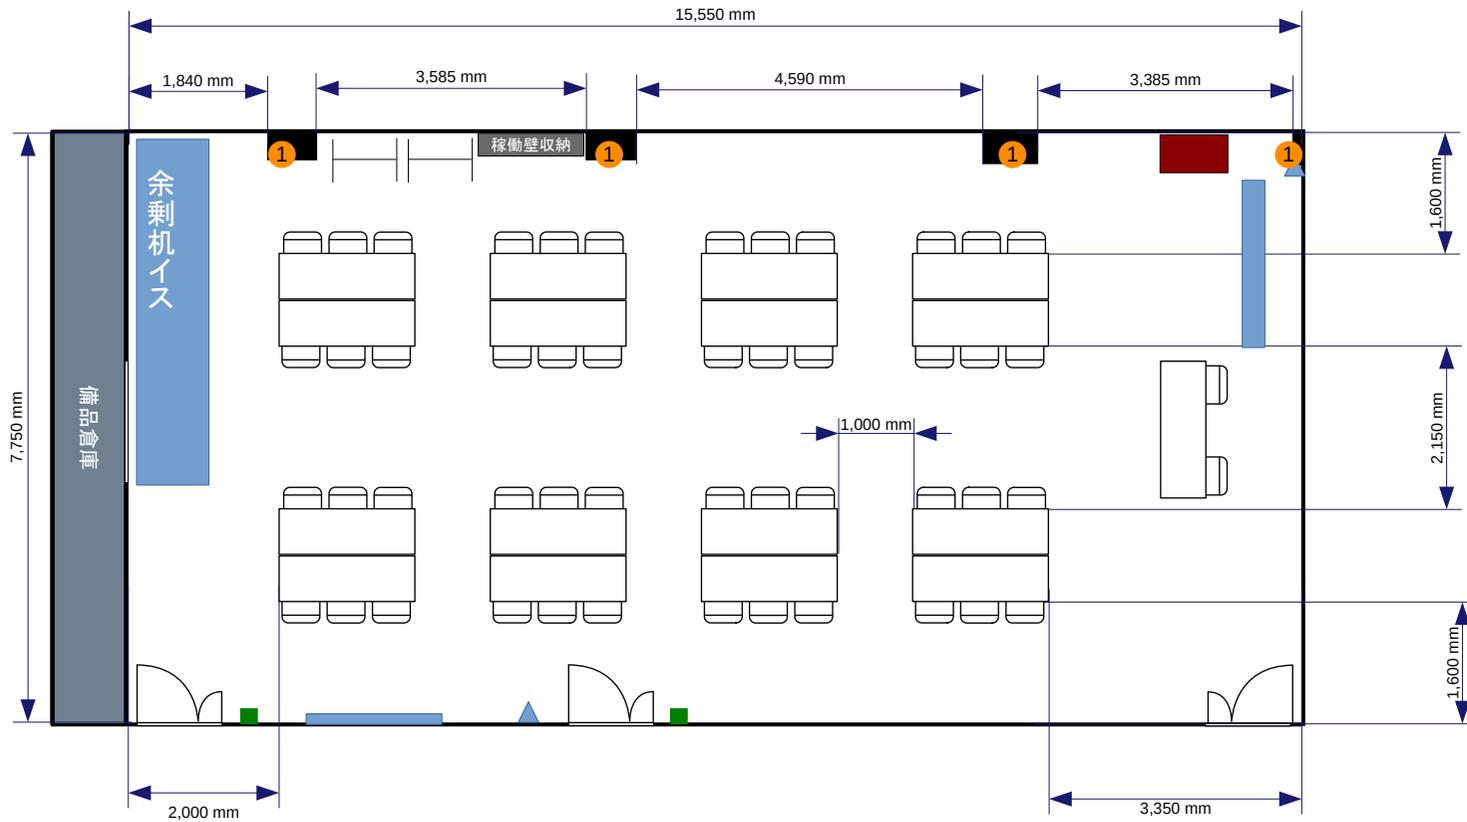

- 常設備品**
- ・壁掛けホワイトボード2台
 - ・延長コード1本
 - ・ハンガーラック2台




5東洋海事ビル会場 地下1階 会議室A+B Iの字6名×8島=48席 124m²

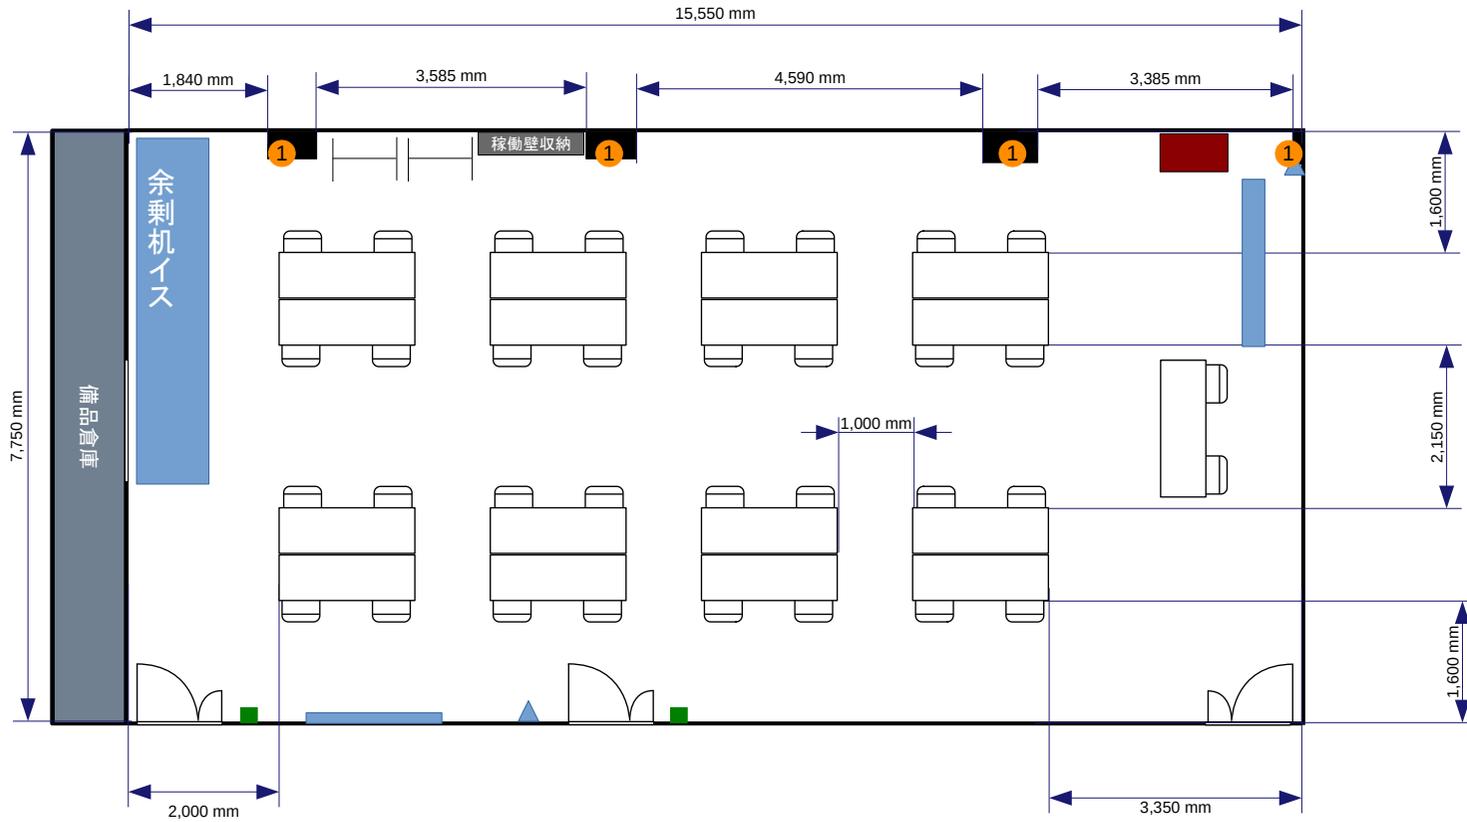


- 常設備品**
- ・壁掛けホワイトボード2台
 - ・延長コード1本
 - ・ハンガーラック2台




5東洋海事ビル会場 地下1階 会議室A+B Iの字4名×8島=32席 124m²

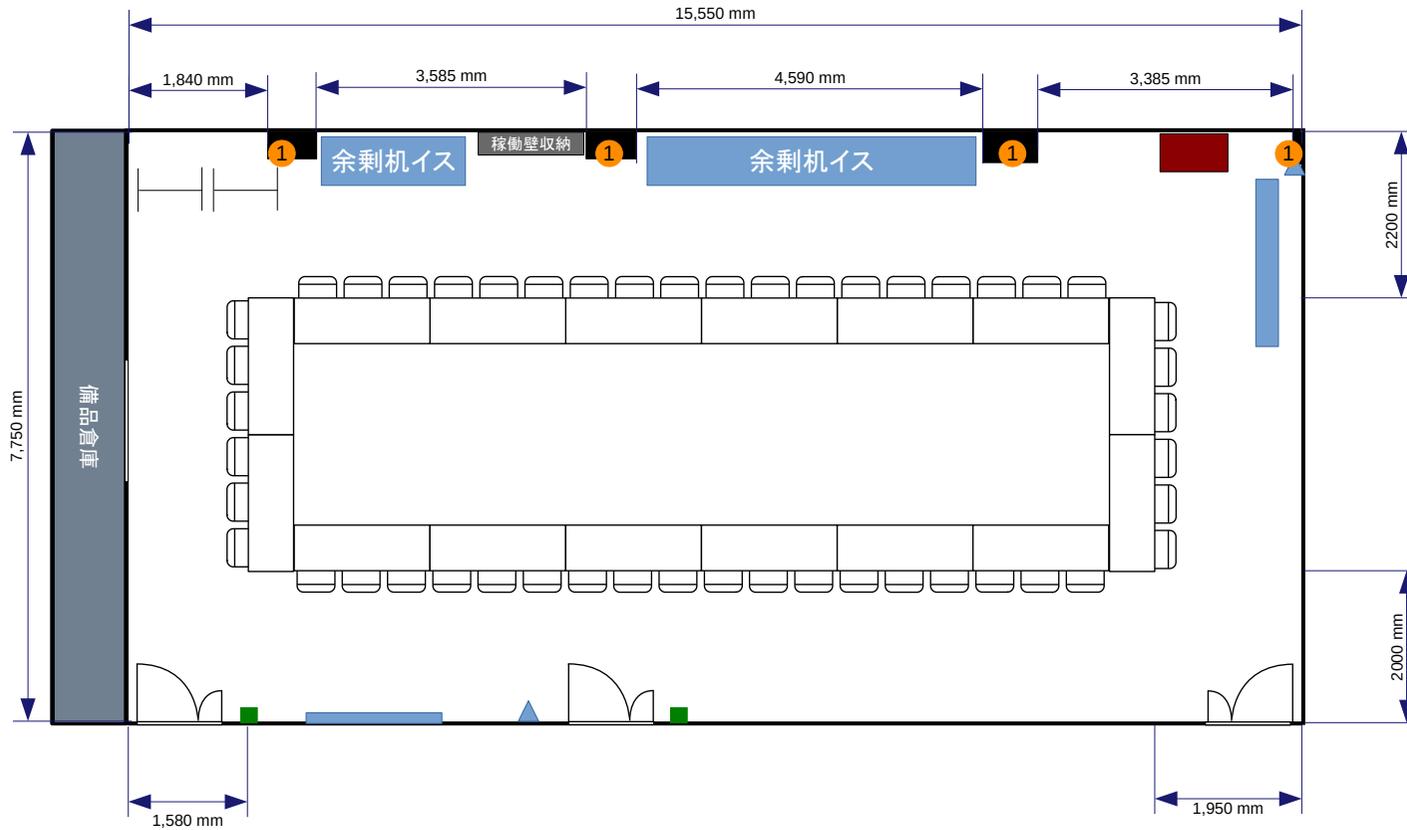


- 常設備品**
- ・壁掛けホワイトボード2台
 - ・延長コード1本
 - ・ハンガーラック2台

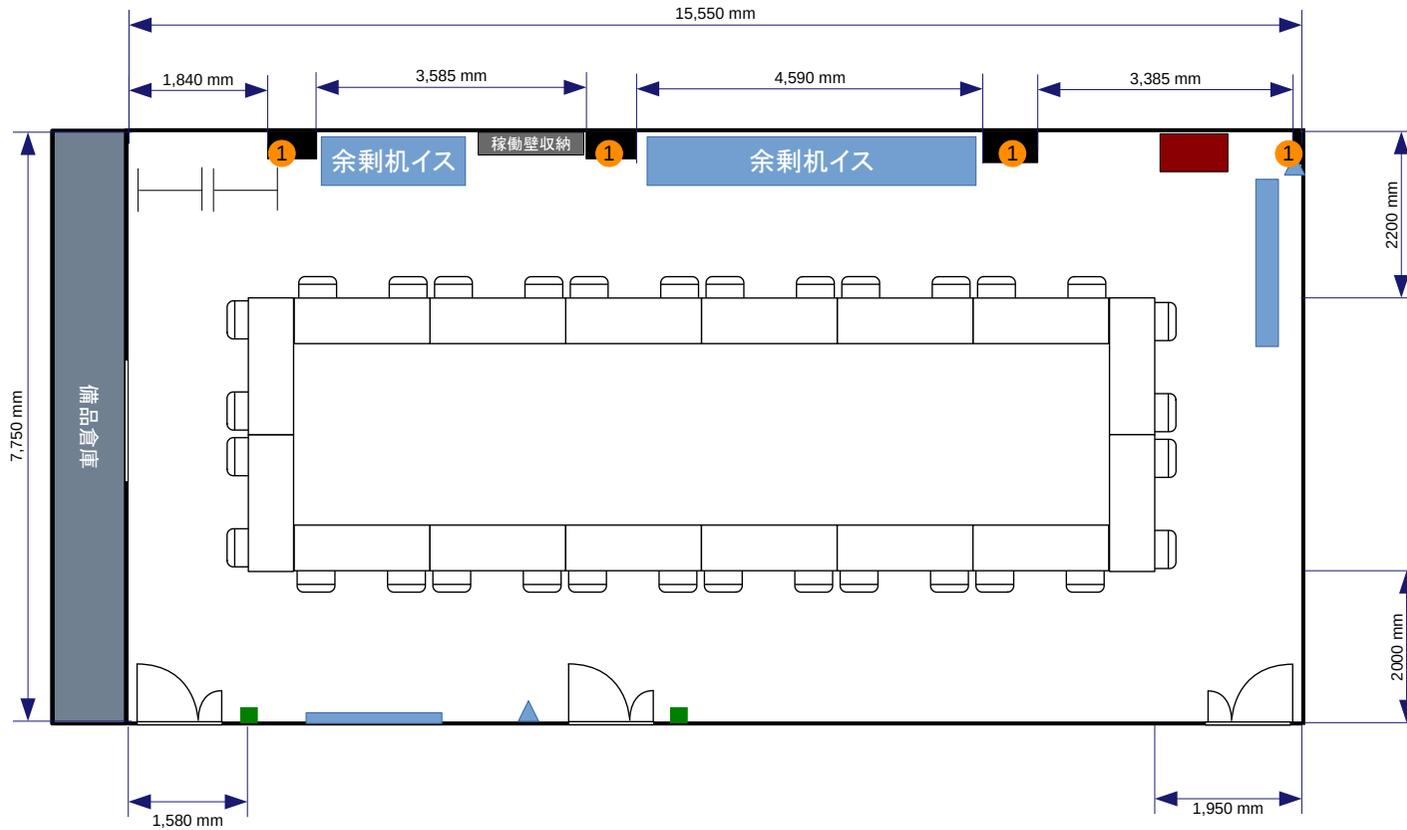

- 常設備品**
- ・壁掛けホワイトボード2台
 - ・延長コード1本
 - ・ハンガーラック2台

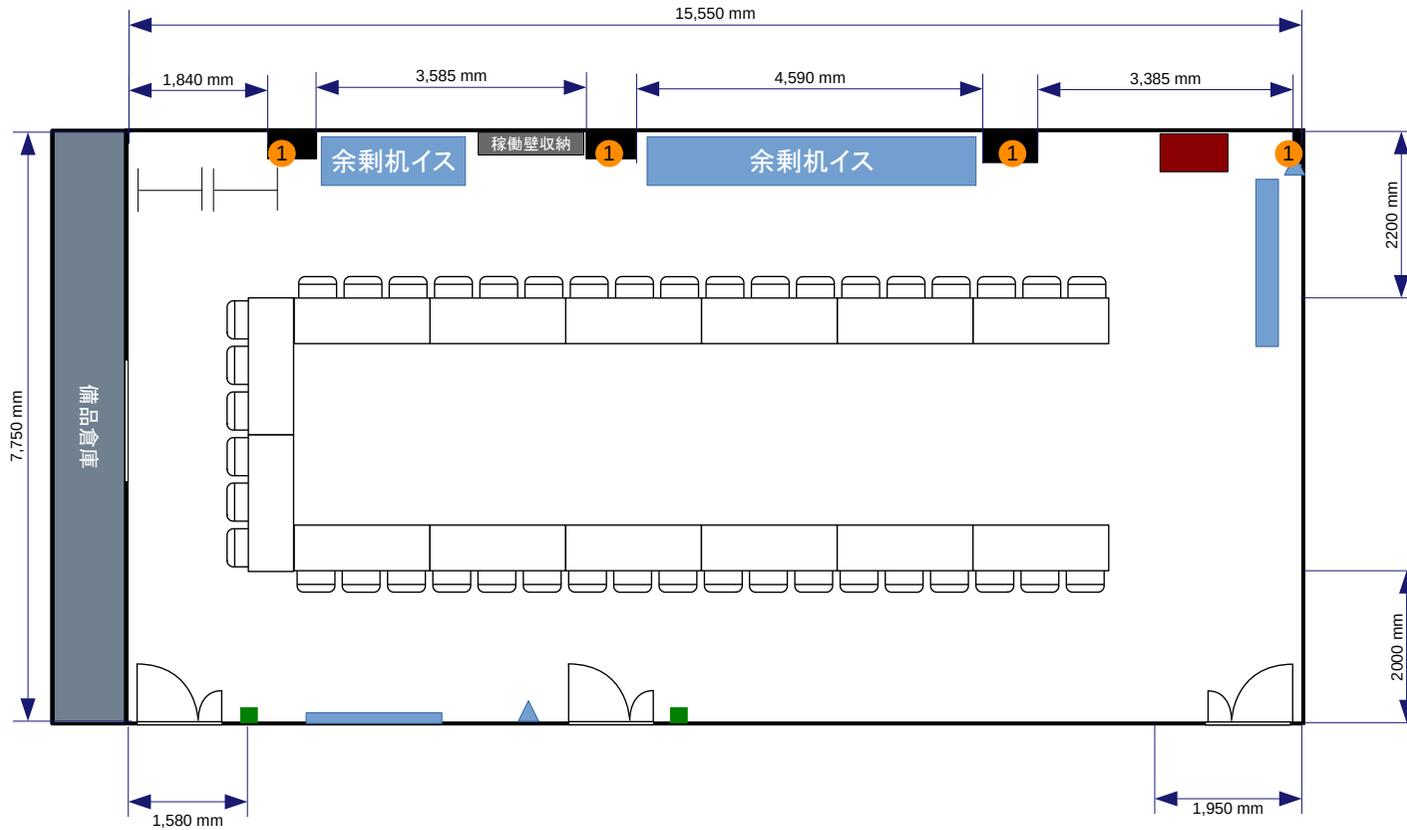


- 常設備品**
- ・壁掛けホワイトボード2台
 - ・延長コード1本
 - ・ハンガーラック2台

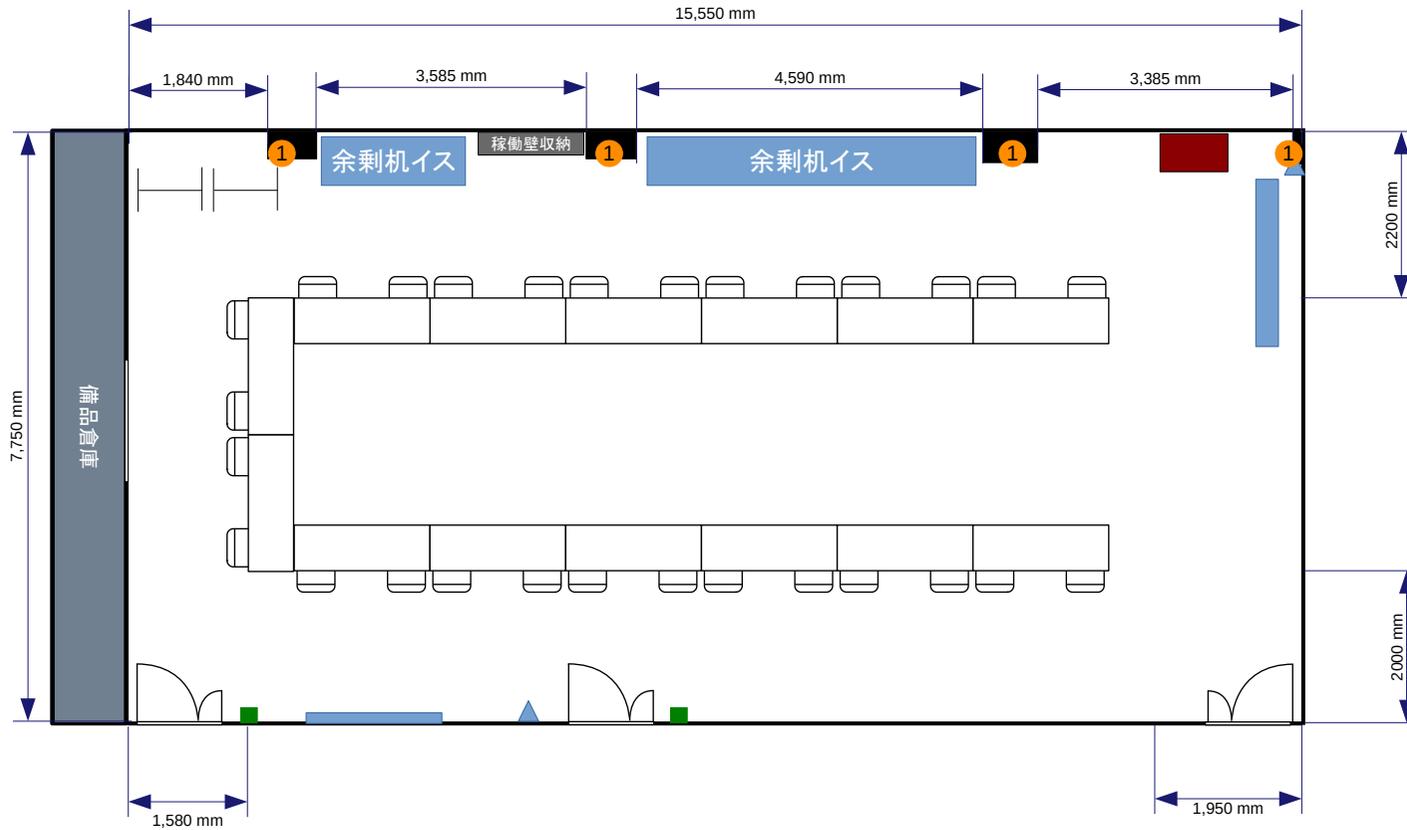

- 常設備品**
- ・壁掛けホワイトボード2台
 - ・延長コード1本
 - ・ハンガーラック2台

- コンセント
- 電灯スイッチ
- ▲ 有線LAN取出口

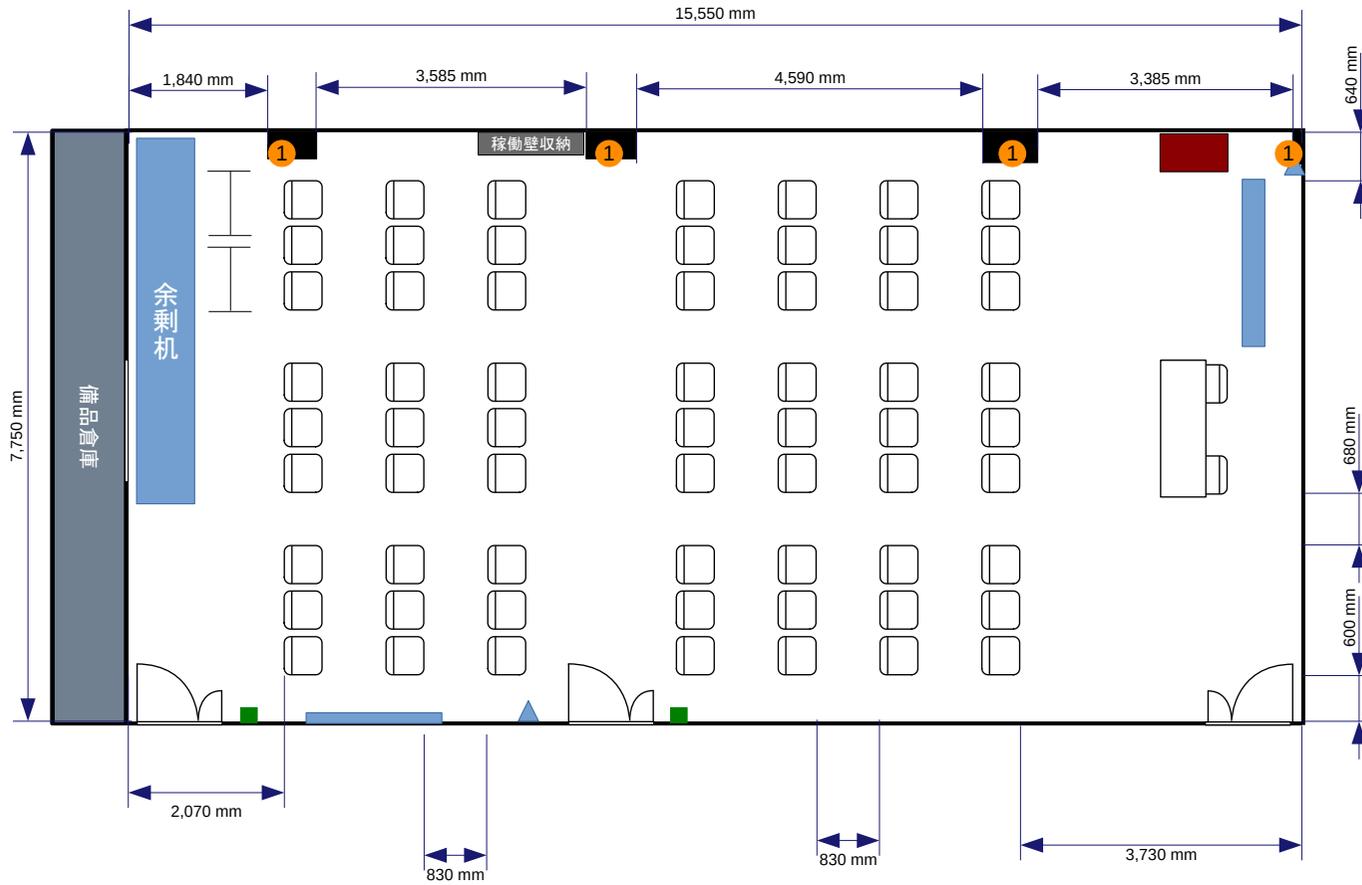

- ### 常設備品
- ・壁掛けホワイトボード2台
 - ・延長コード1本
 - ・ハンガーラック2台