

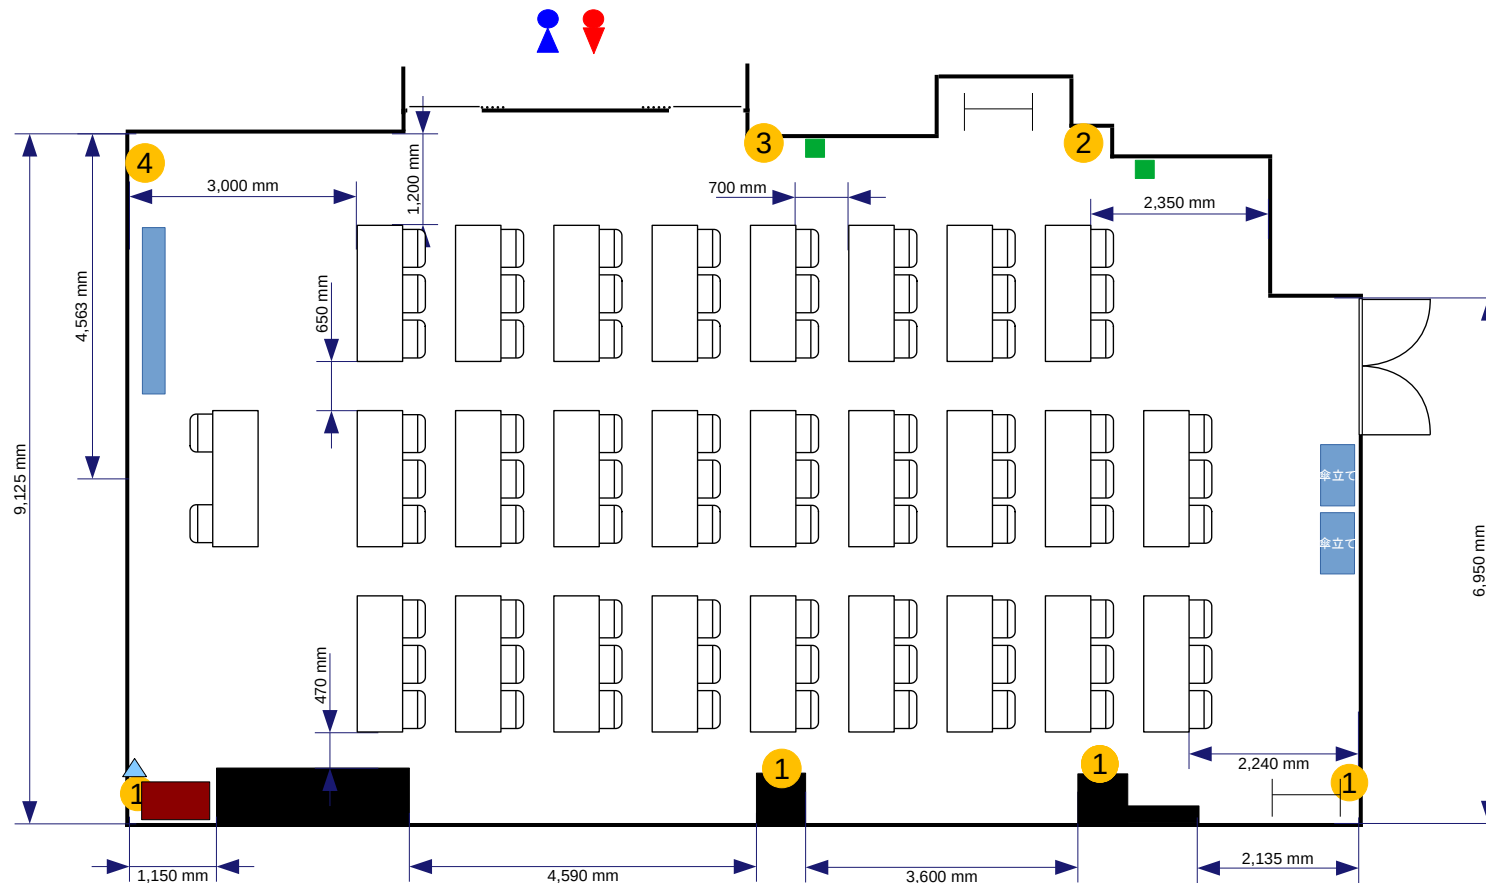


- コンセント
- 電灯スイッチ
- ▲ 有線LAN取出口

- ? = コンセント
 - = 電気回路番号
 - ① ② ③ ④
- 電気回路1系統辺り20A
20A×4系統=80A

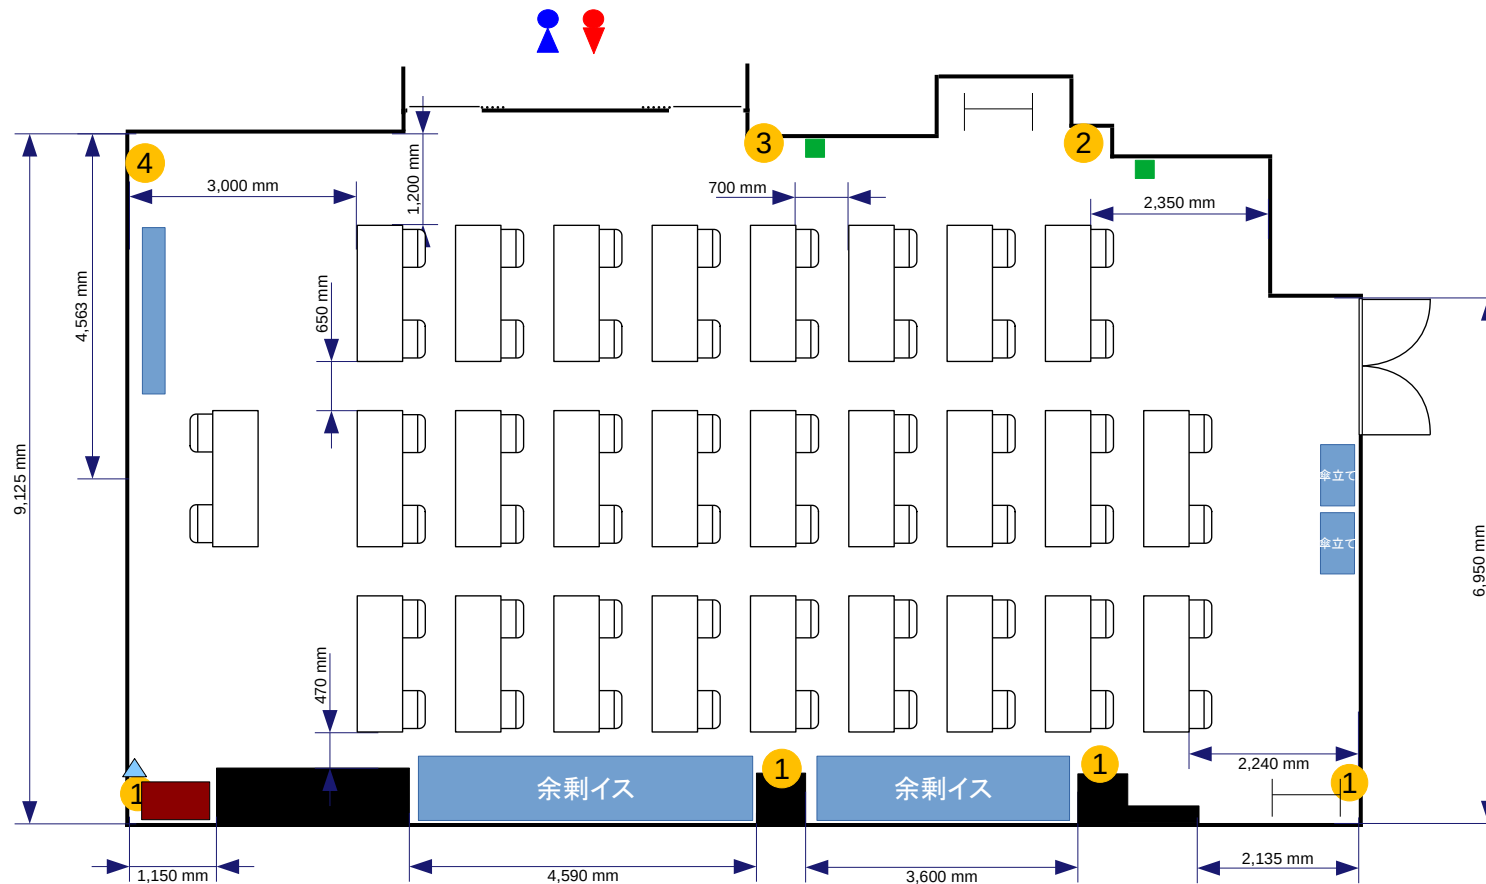

- ### 常設備品
- ・ ホワイトボード1台
 - ・ 延長コード1本
 - ・ ハンガーラック2台
 - ・ 傘立て2台

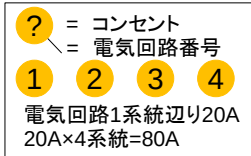


- 常設備品**
- ・ホワイトボード1台
 - ・延長コード1本
 - ・ハンガーラック2台
 - ・傘立て2台





5東洋海事ビル会場 1階会議室D 2名掛:52席 154m²

- コンセント
- 電灯スイッチ
- ▲ 有線LAN取出口

? = コンセント
 = 電気回路番号
 ① ② ③ ④
 電気回路1系統辺り20A
 20A×4系統=80A

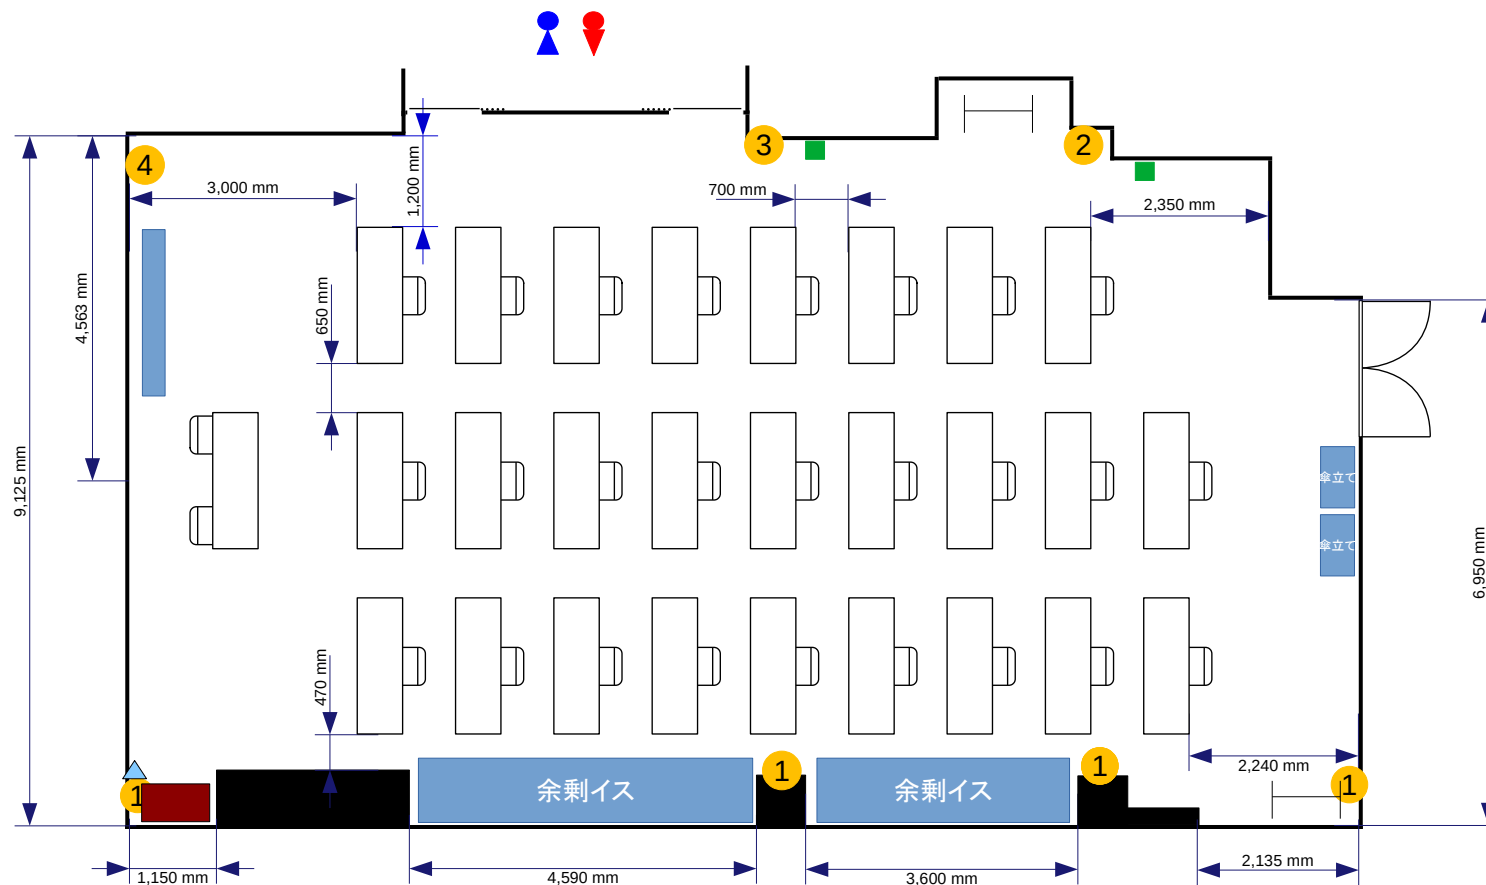



- ### 常設備品
- ・ ホワイトボード1台
 - ・ 延長コード1本
 - ・ ハンガーラック2台
 - ・ 傘立て2台

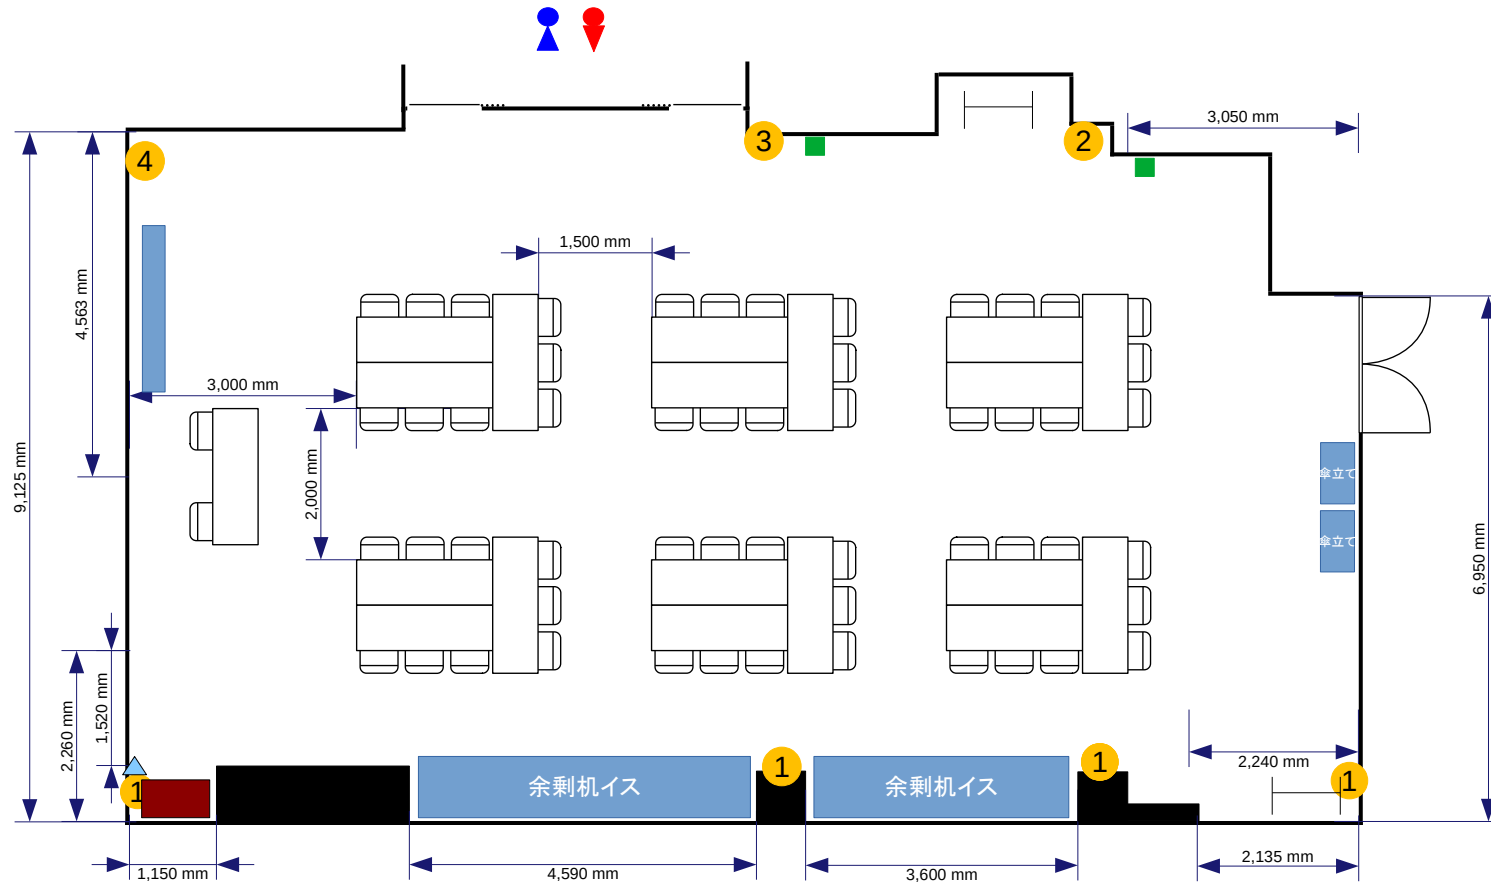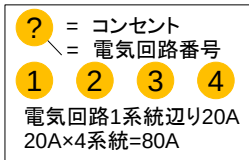

- 常設備品**
- ・ ホワイトボード1台
 - ・ 延長コード1本
 - ・ ハンガーラック2台
 - ・ 傘立て2台




5東洋海事ビル会場 1階会議室D
T字島型3名掛:54席 154m²

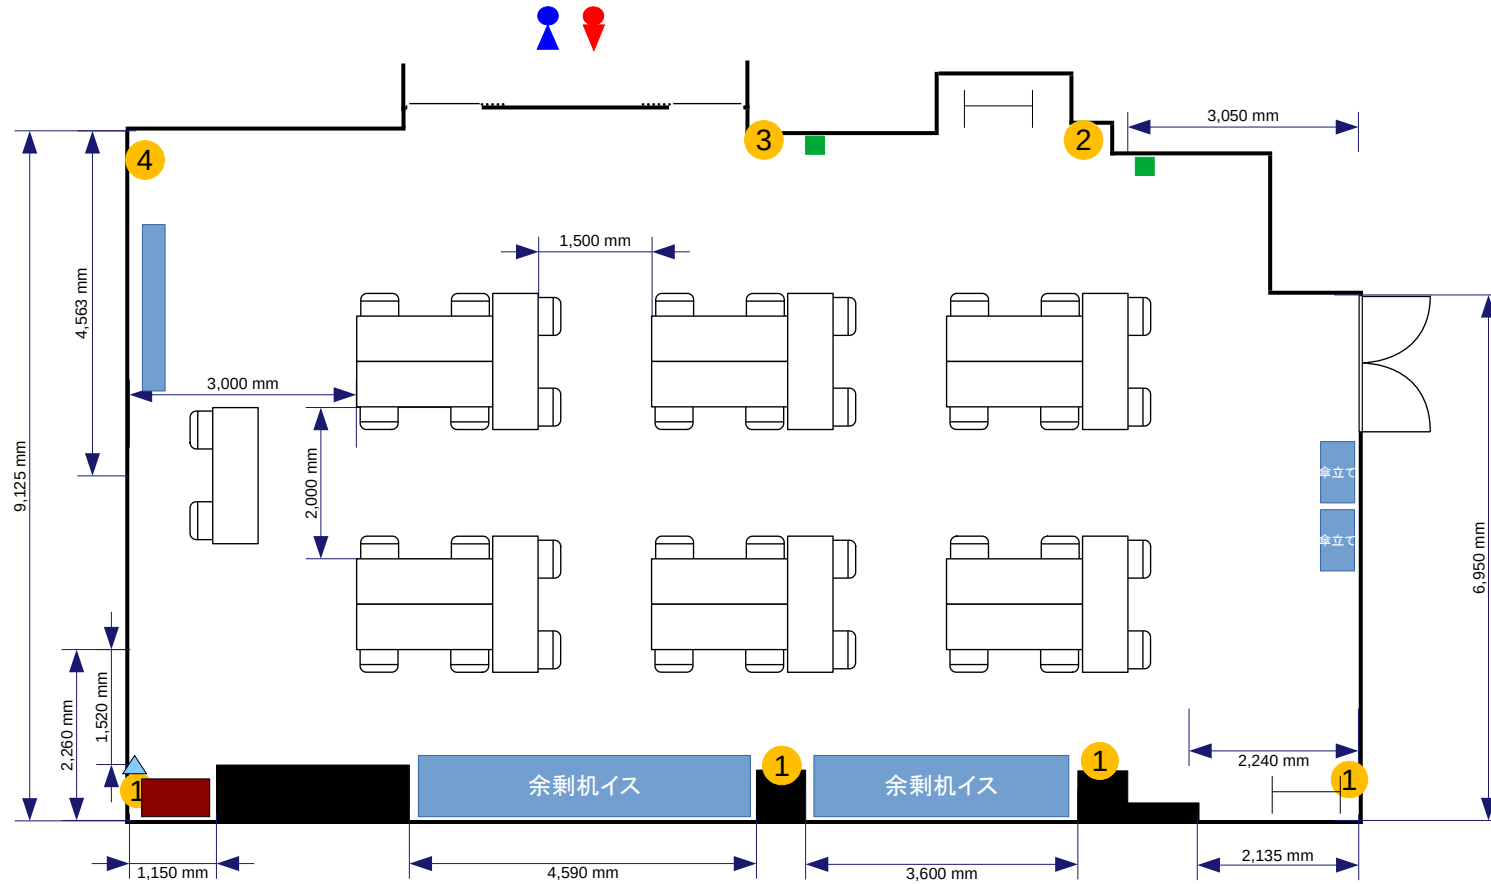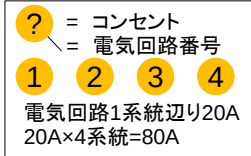

- 常設備品**
- ・ホワイトボード1台
 - ・延長コード1本
 - ・ハンガーラック2台
 - ・傘立て2台

- コンセント
- 電灯スイッチ
- ▲ 有線LAN取出口


- ① = コンセント
 - ② = 電灯スイッチ
 - ③ = 電灯スイッチ
 - ④ = 有線LAN取出口
- 電気回路1系統辺り20A
20A×4系統=80A

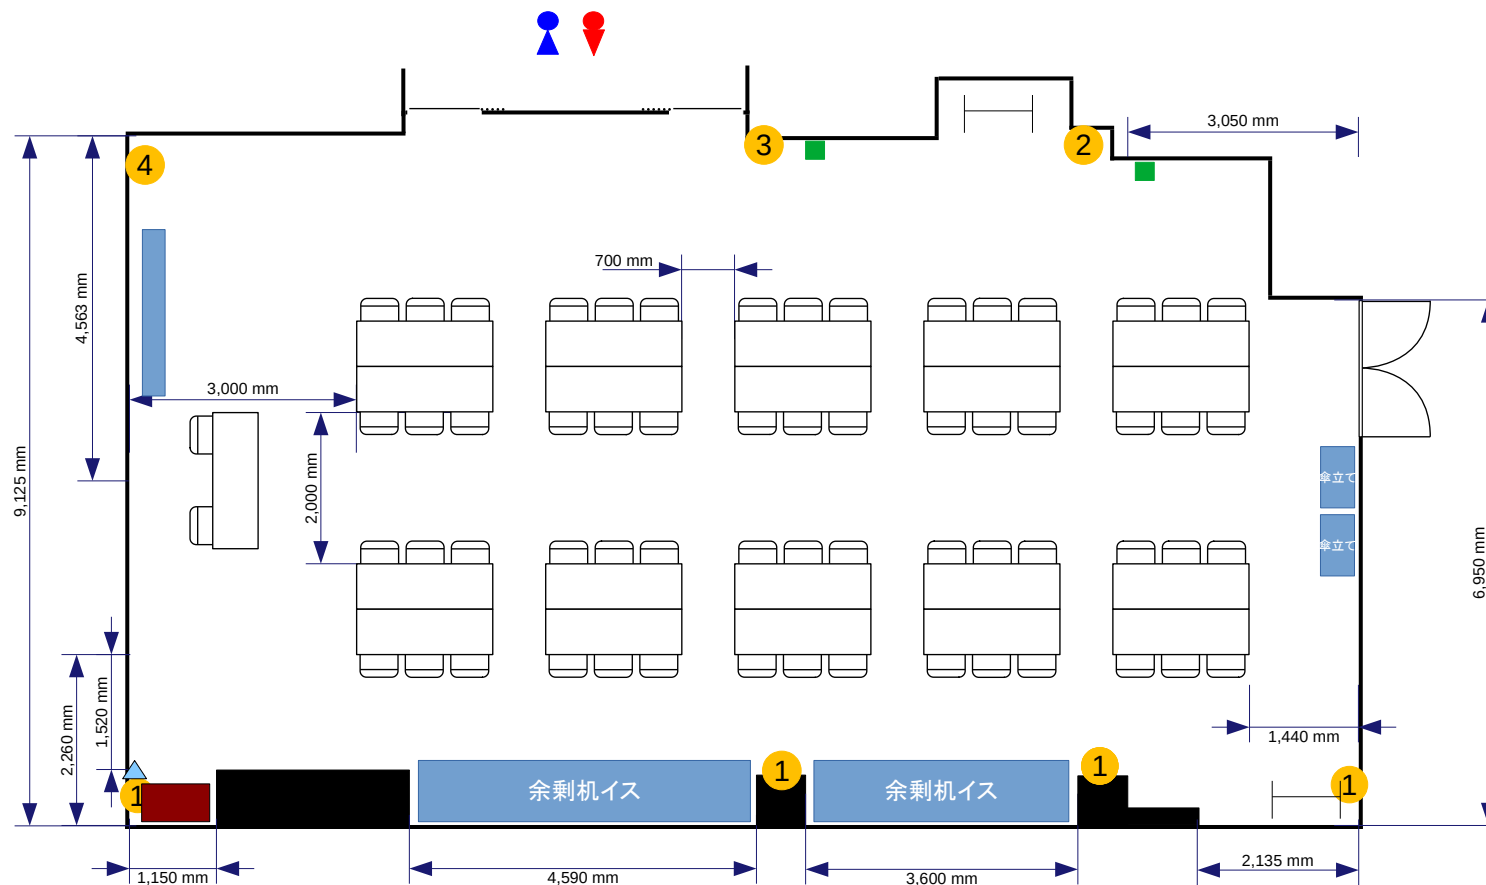

- ### 常設備品
- ・ ホワイトボード1台
 - ・ 延長コード1本
 - ・ ハンガーラック2台
 - ・ 傘立て2台

- コンセント
- 電灯スイッチ
- ▲ 有線LAN取出口


- ? = コンセント
- = 電気回路番号
- ① ② ③ ④
- 電気回路1系統辺り20A
- 20A×4系統=80A

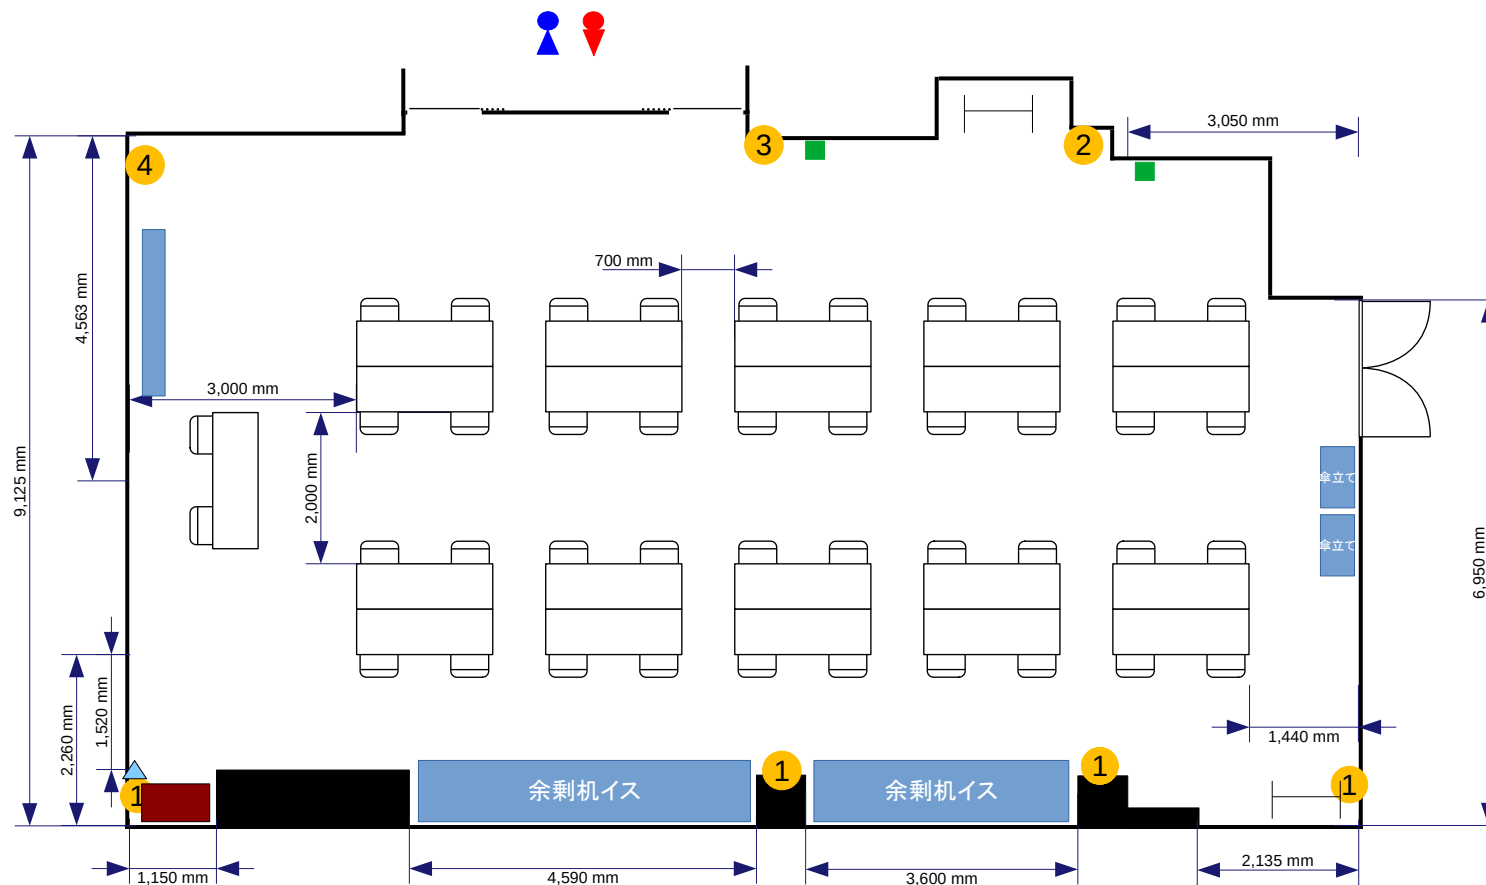

- 常設備品**
- ・ ホワイトボード1台
 - ・ 延長コード1本
 - ・ ハンガーラック2台
 - ・ 傘立て2台



● コンセント
■ 電灯スイッチ
▲ 有線LAN取出口

? = コンセント
 = 電気回路番号
1 2 3 4
 電気回路1系統辺り20A
 20A×4系統=80A


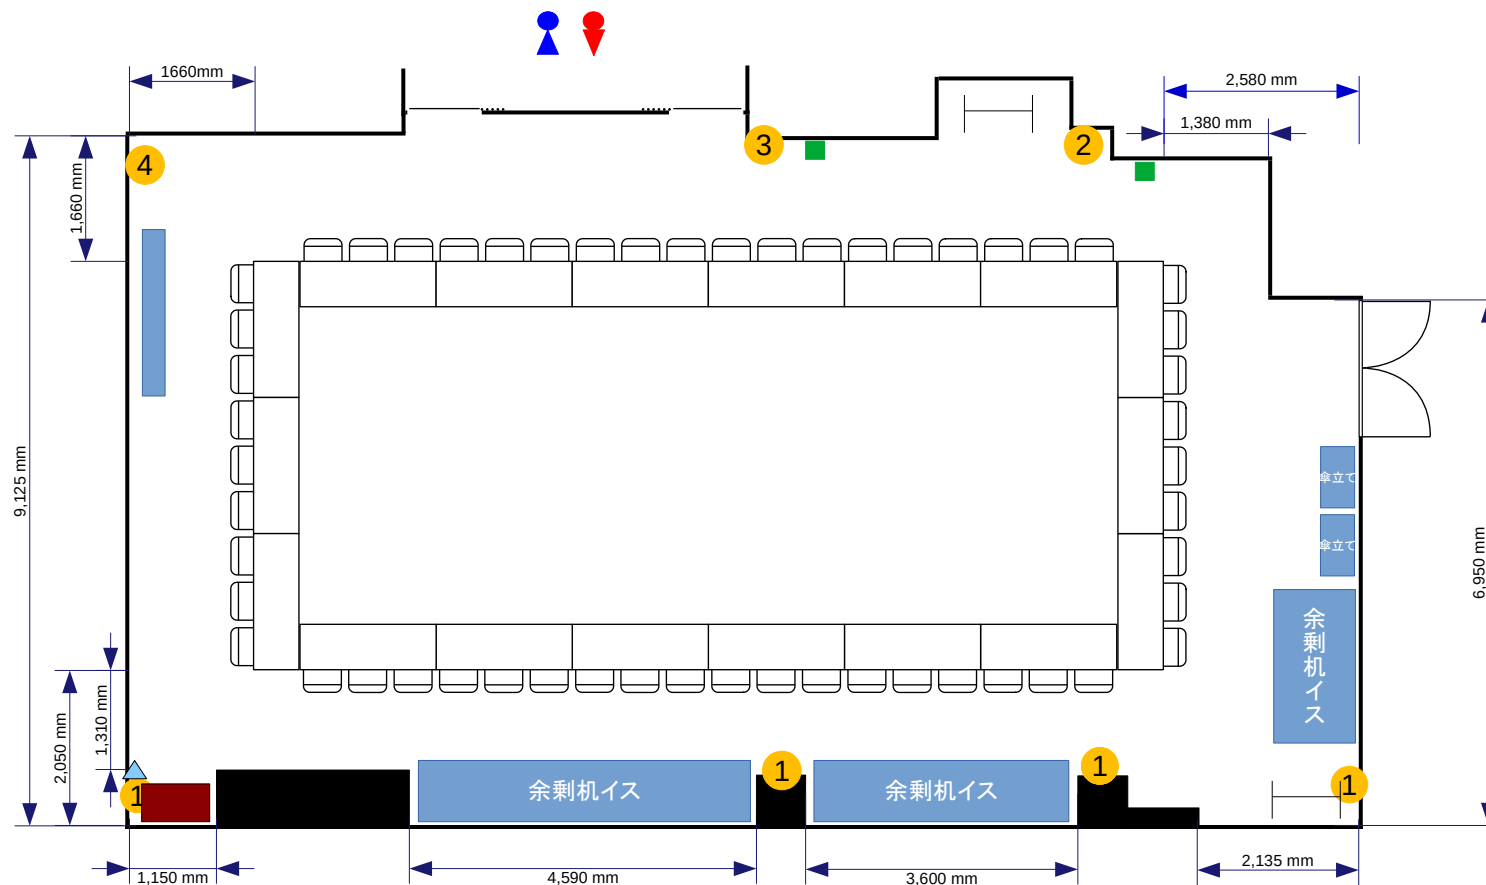


常設備品



- ・ ホワイトボード1台
- ・ 延長コード1本
- ・ ハンガーラック2台
- ・ 傘立て2台

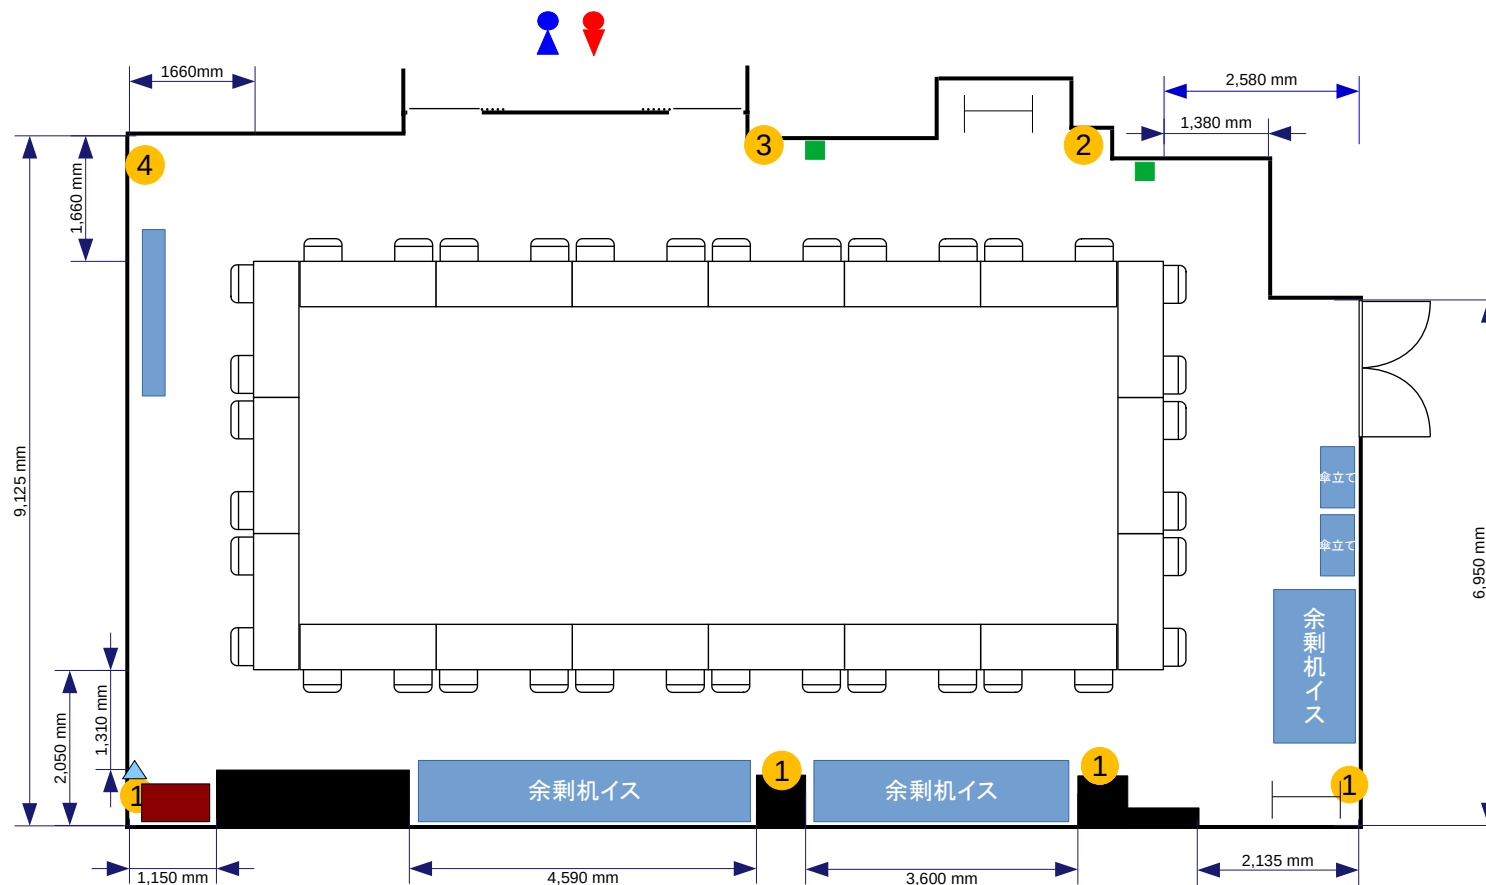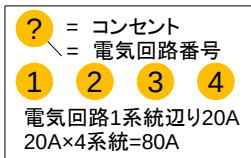



- 常設備品**
- ・ ホワイトボード1台
 - ・ 延長コード1本
 - ・ ハンガーラック2台
 - ・ 傘立て2台

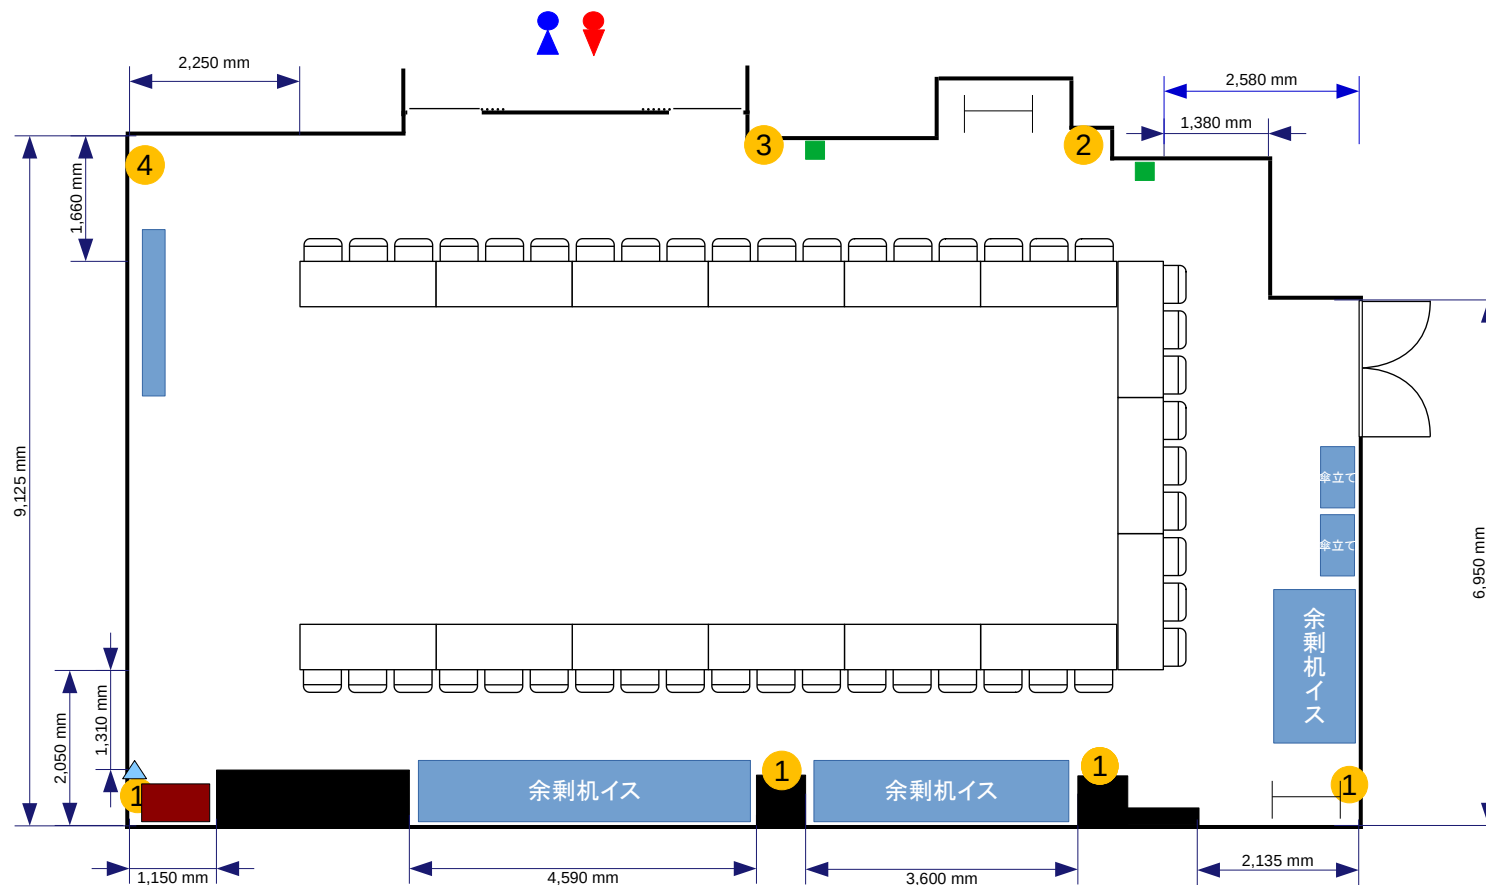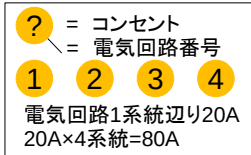

- 常設備品**
- ・ ホワイトボード1台
 - ・ 延長コード1本
 - ・ ハンガーラック2台
 - ・ 傘立て2台

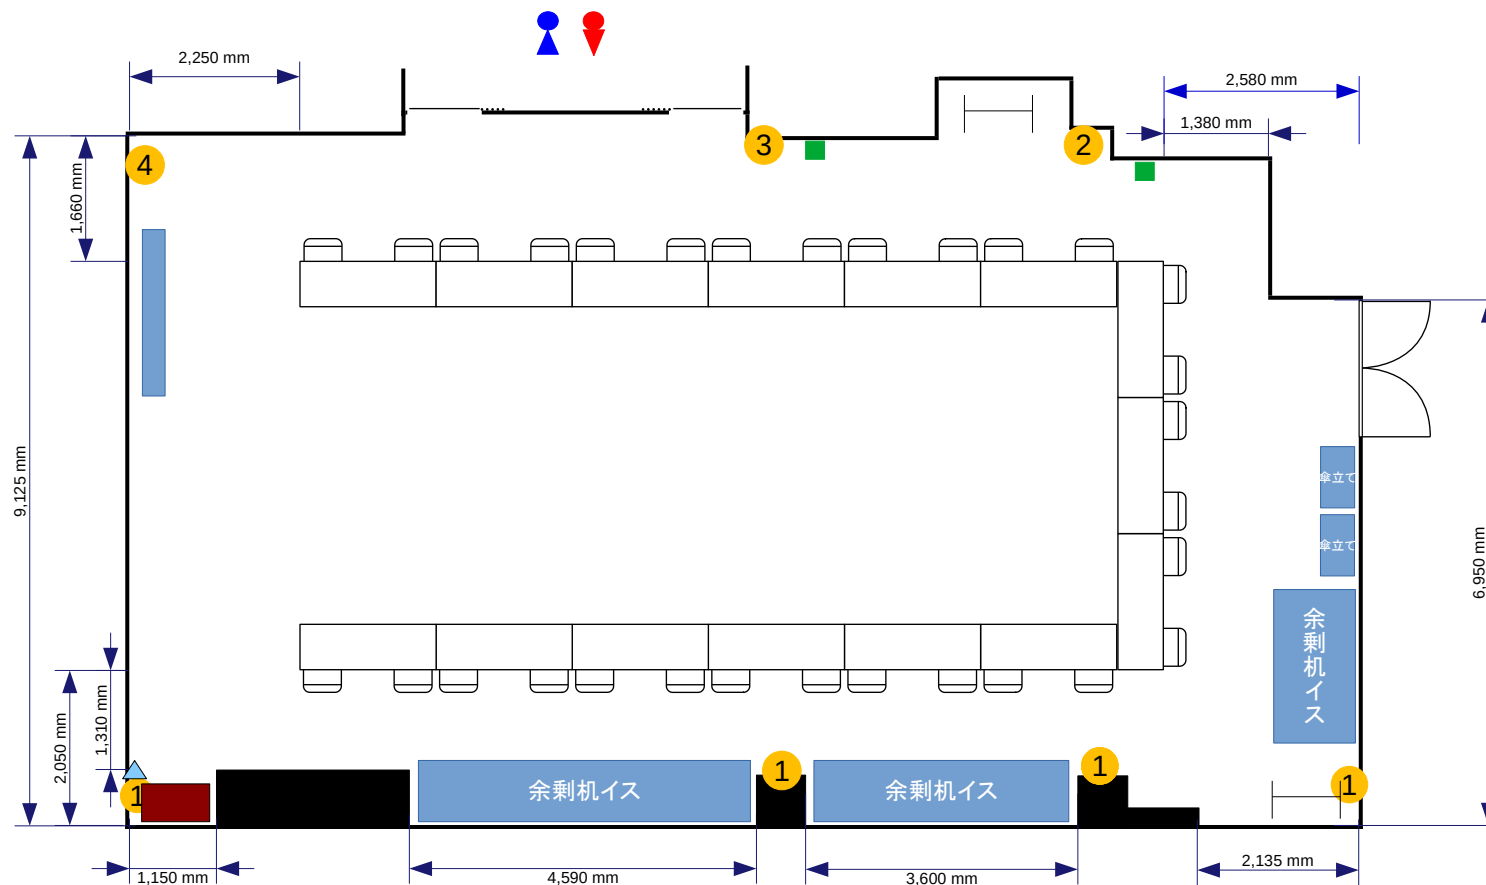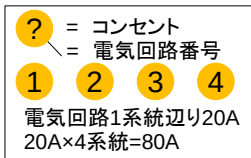

- 常設備品**
- ・ホワイトボード1台
 - ・延長コード1本
 - ・ハンガーラック2台
 - ・傘立て2台

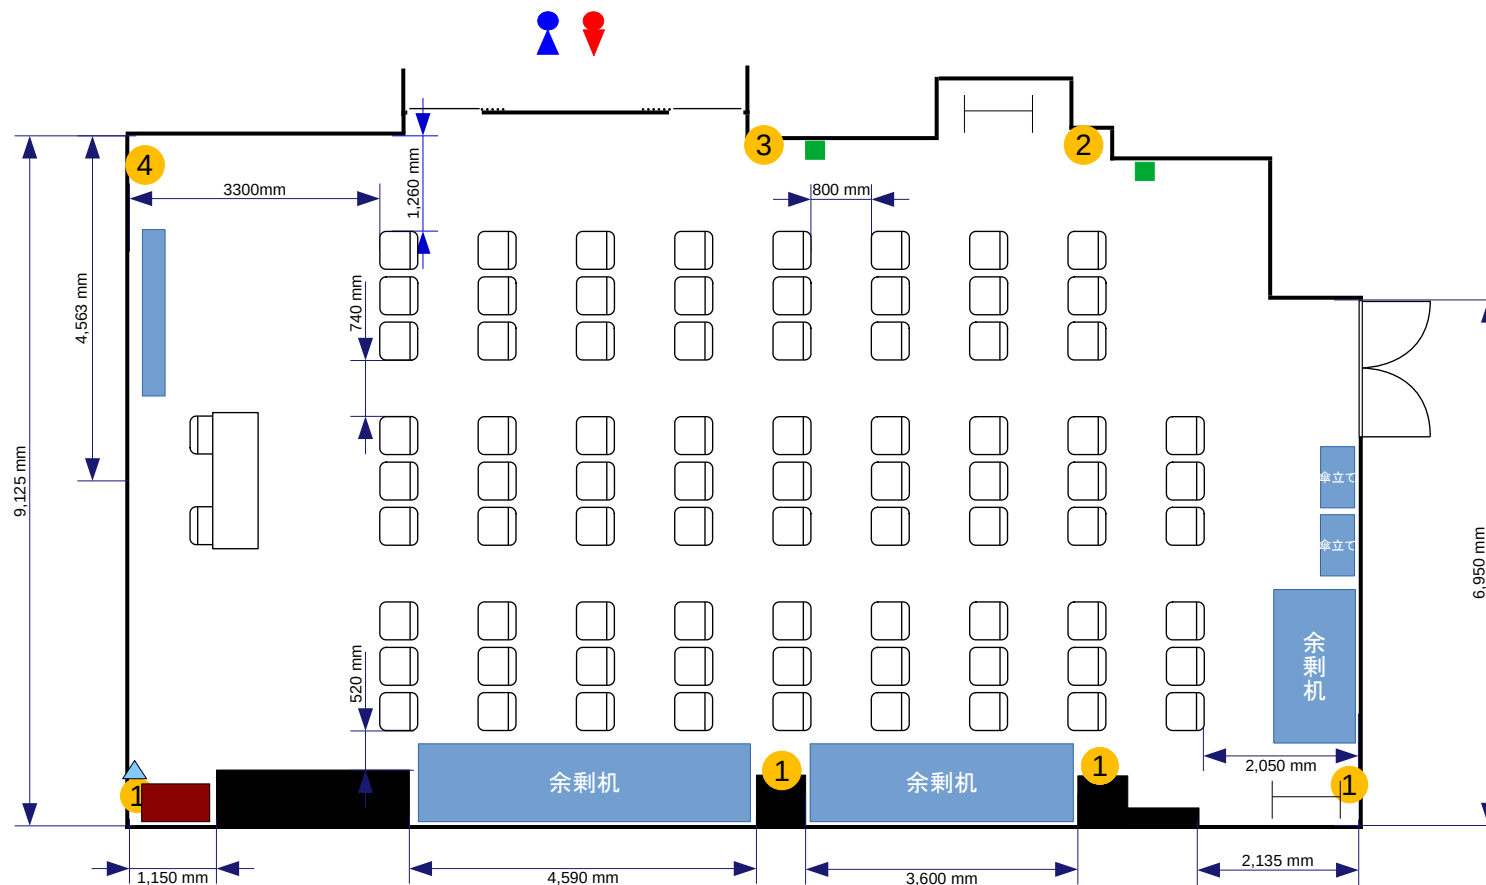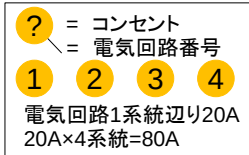

- 常設備品**
- ・ ホワイトボード1台
 - ・ 延長コード1本
 - ・ ハンガーラック2台
 - ・ 傘立て2台