



? = コンセント
 = 電気回路番号
 電気回路1系統辺り20A
 20A×2系統=40A
 ■ 電灯スイッチ
 ▲ 有線LAN取出口

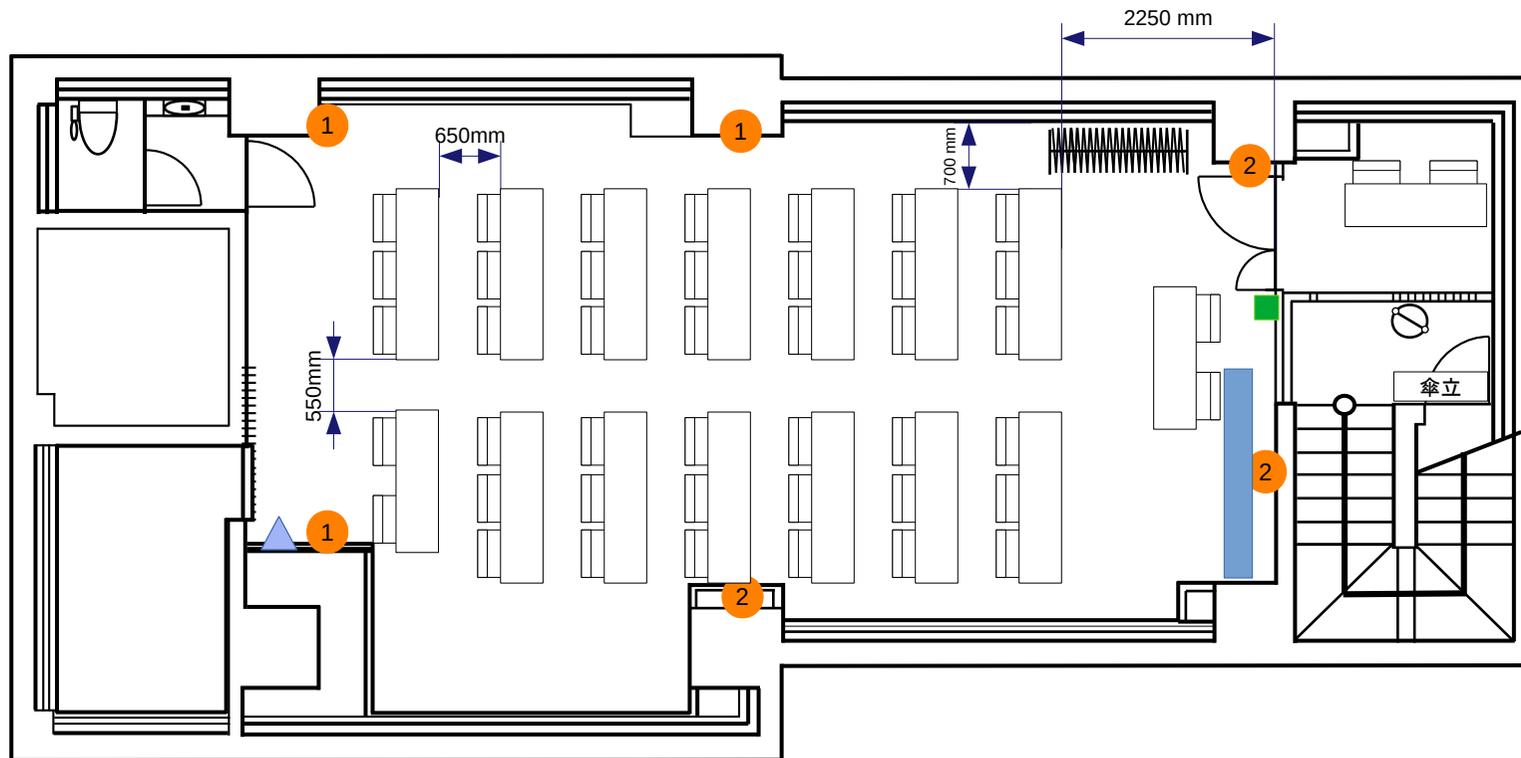


- 常設備品**
- ・ホワイトボード
 - ・壁掛け時計
 - ・傘立て
 - ・ハンガーラック
 - ・延長コード1本

② = コンセント
 = 電気回路番号
 電気回路1系統辺り20A
 20A×2系統=40A
 ■ 電灯スイッチ
 ▲ 有線LAN取出口

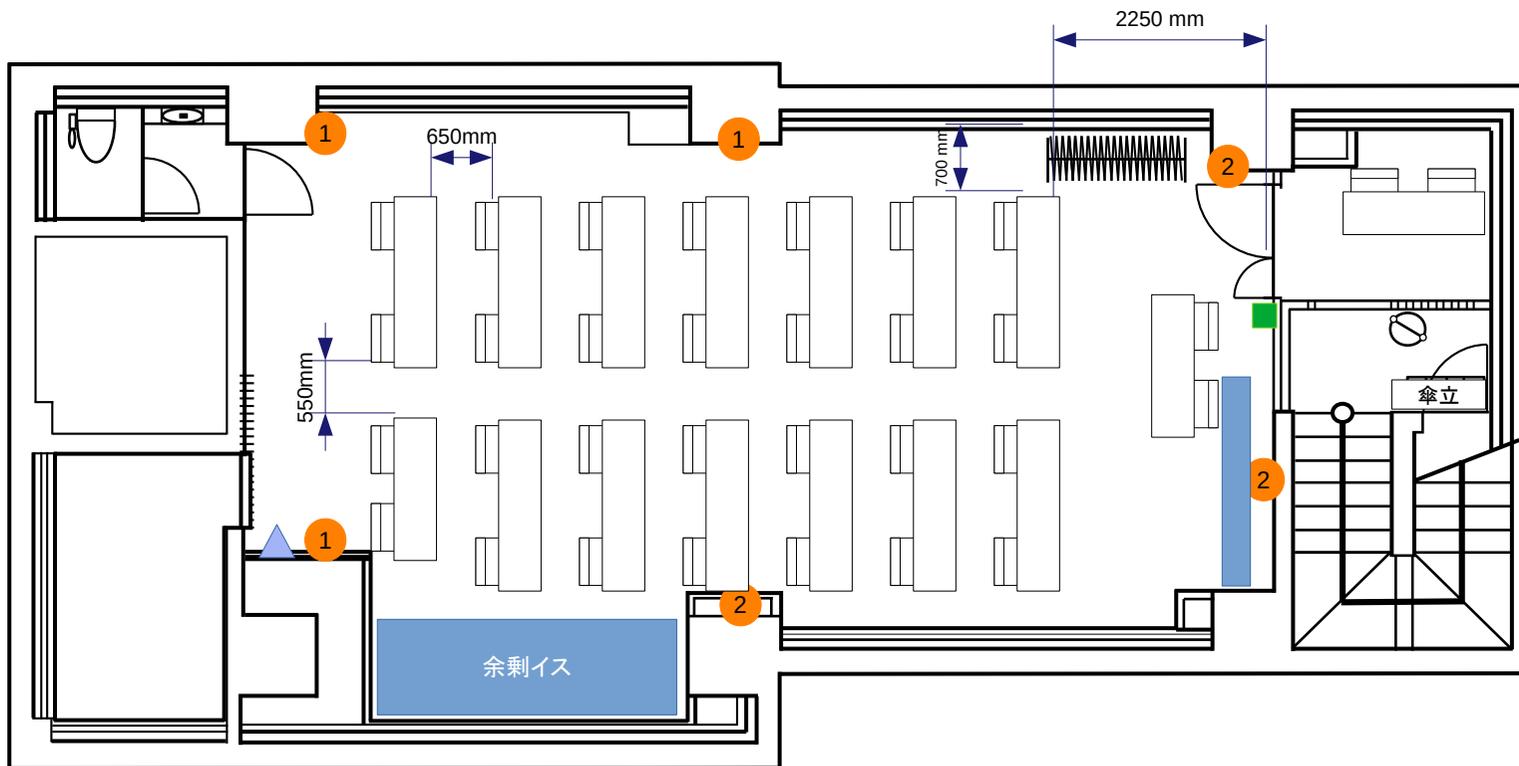


- 常設備品**
- ・ホワイトボード
 - ・壁掛け時計
 - ・傘立て
 - ・ハンガーラック
 - ・延長コード1本


② = コンセント
 = 電気回路番号
 電気回路1系統辺り20A
 20A×2系統=40A
 ■ 電灯スイッチ
 ▲ 有線LAN取出口

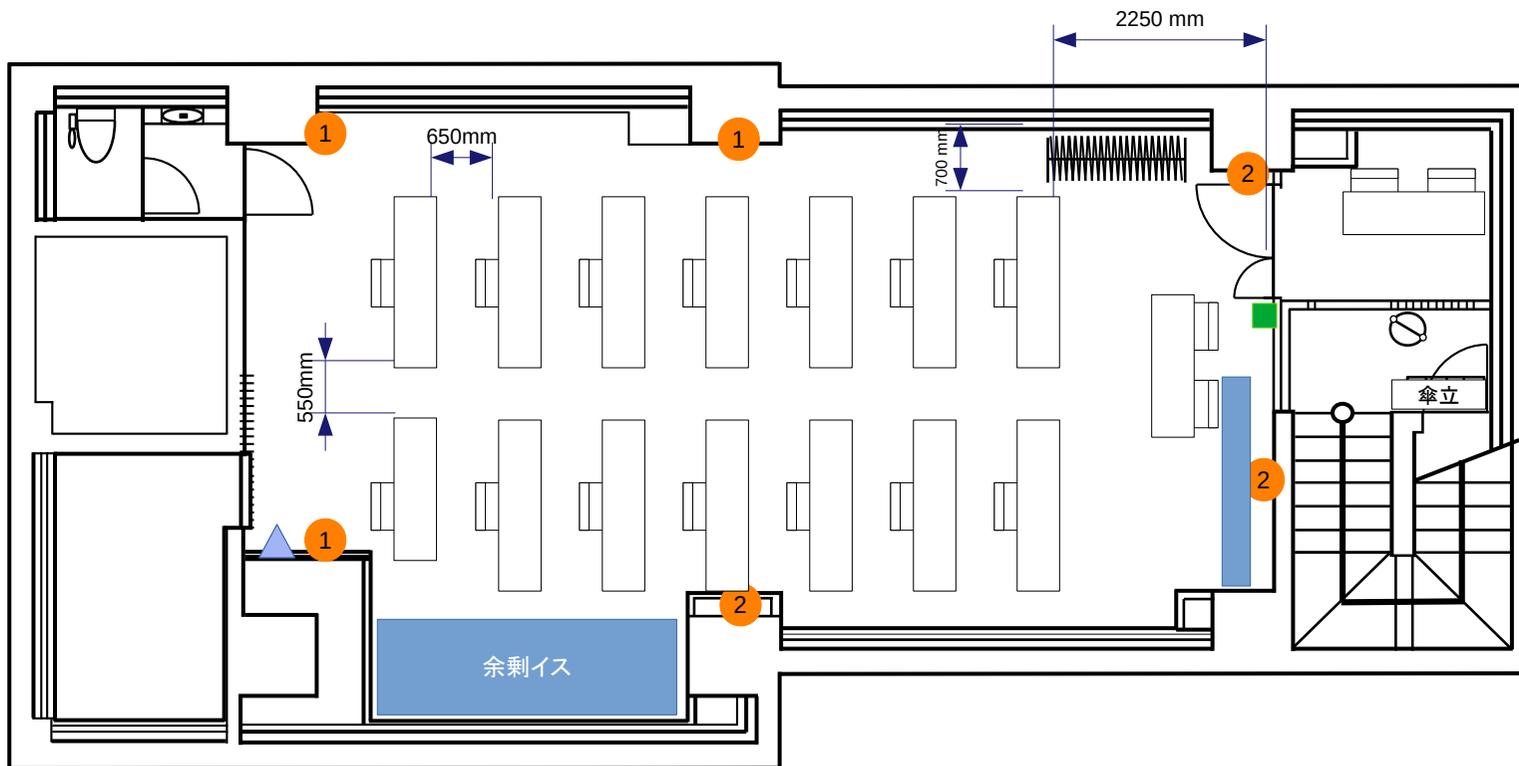


- 常設備品**
- ・ホワイトボード
 - ・傘立て
 - ・ハンガーラック
 - ・延長コード1本

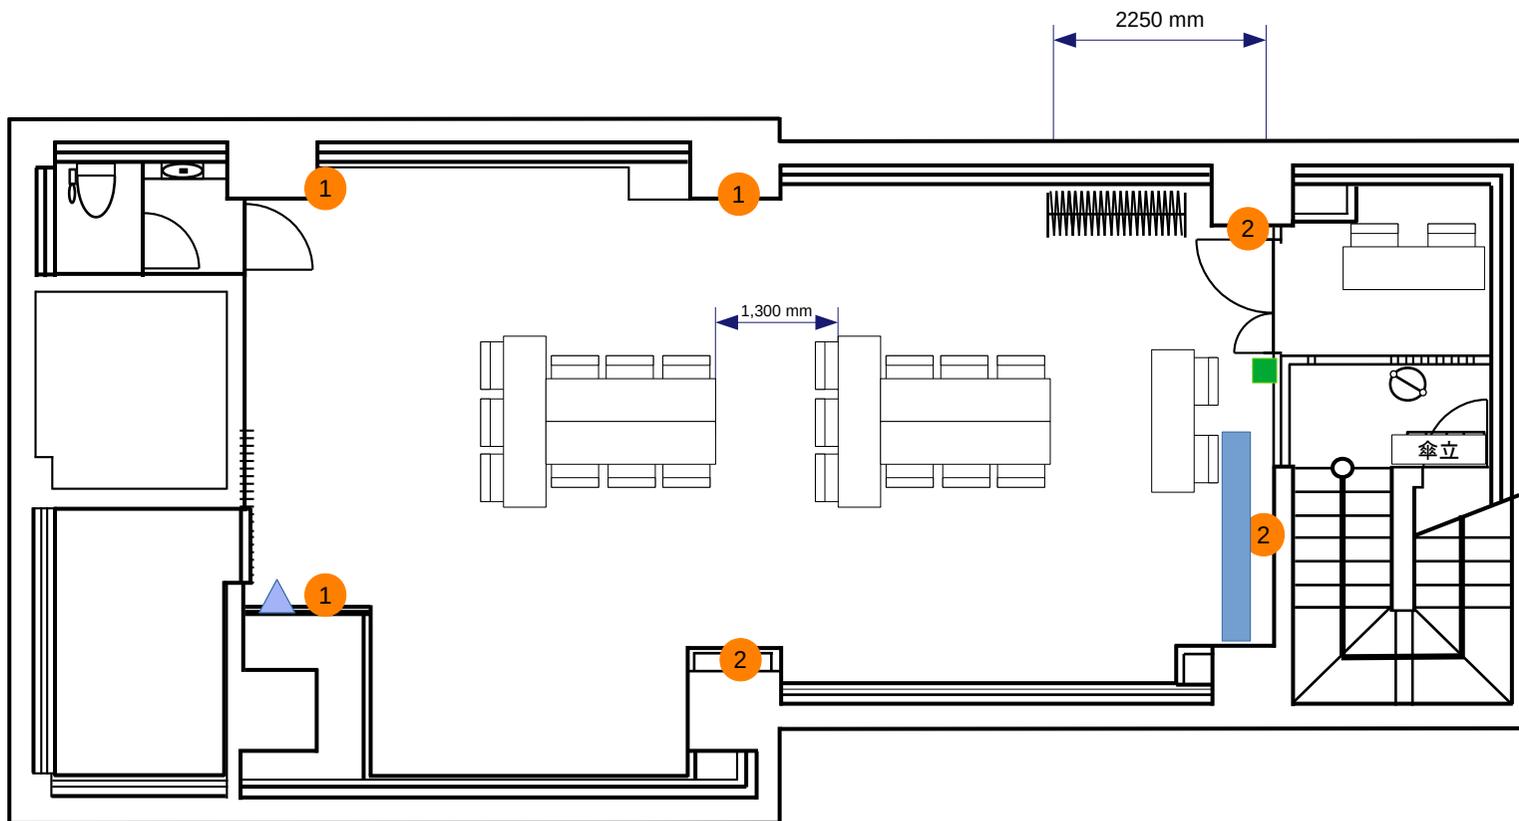


- 常設備品**
- ・ホワイトボード
 - ・壁掛け時計
 - ・傘立て
 - ・ハンガーラック
 - ・延長コード1本

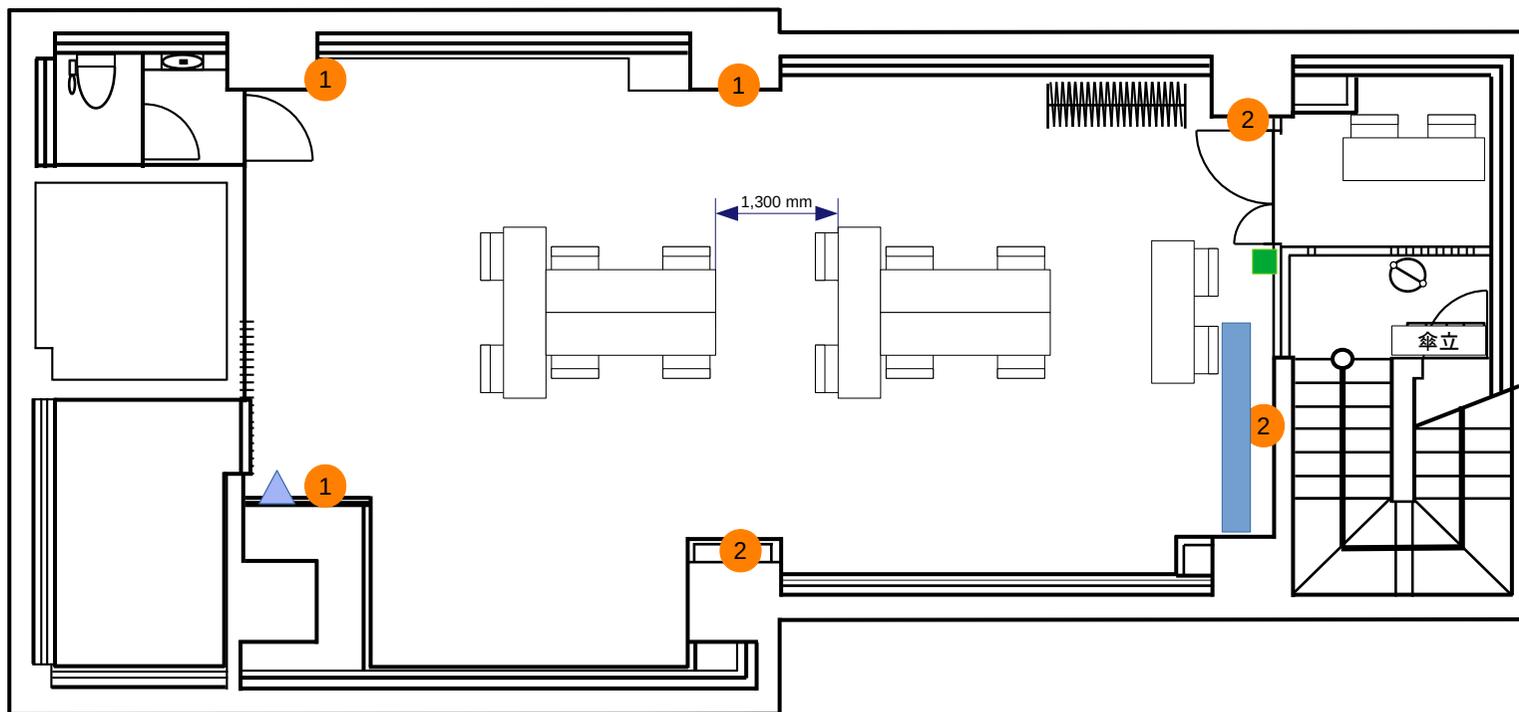


- 常設備品**
- ・ホワイトボード
 - ・壁掛け時計
 - ・傘立て
 - ・ハンガーラック
 - ・延長コード1本

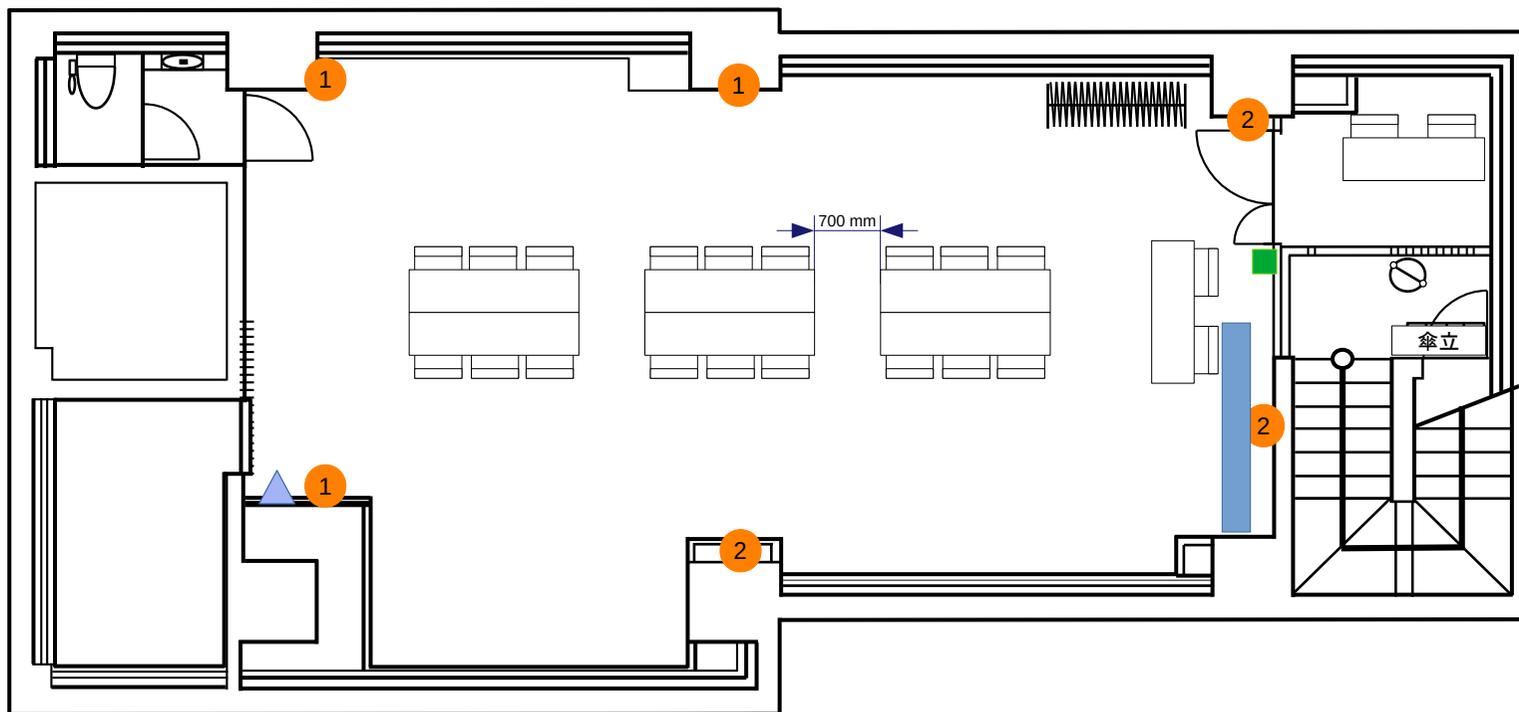



- 常設備品**
- ・ホワイトボード
 - ・壁掛け時計
 - ・傘立て
 - ・ハンガーラック
 - ・延長コード1本

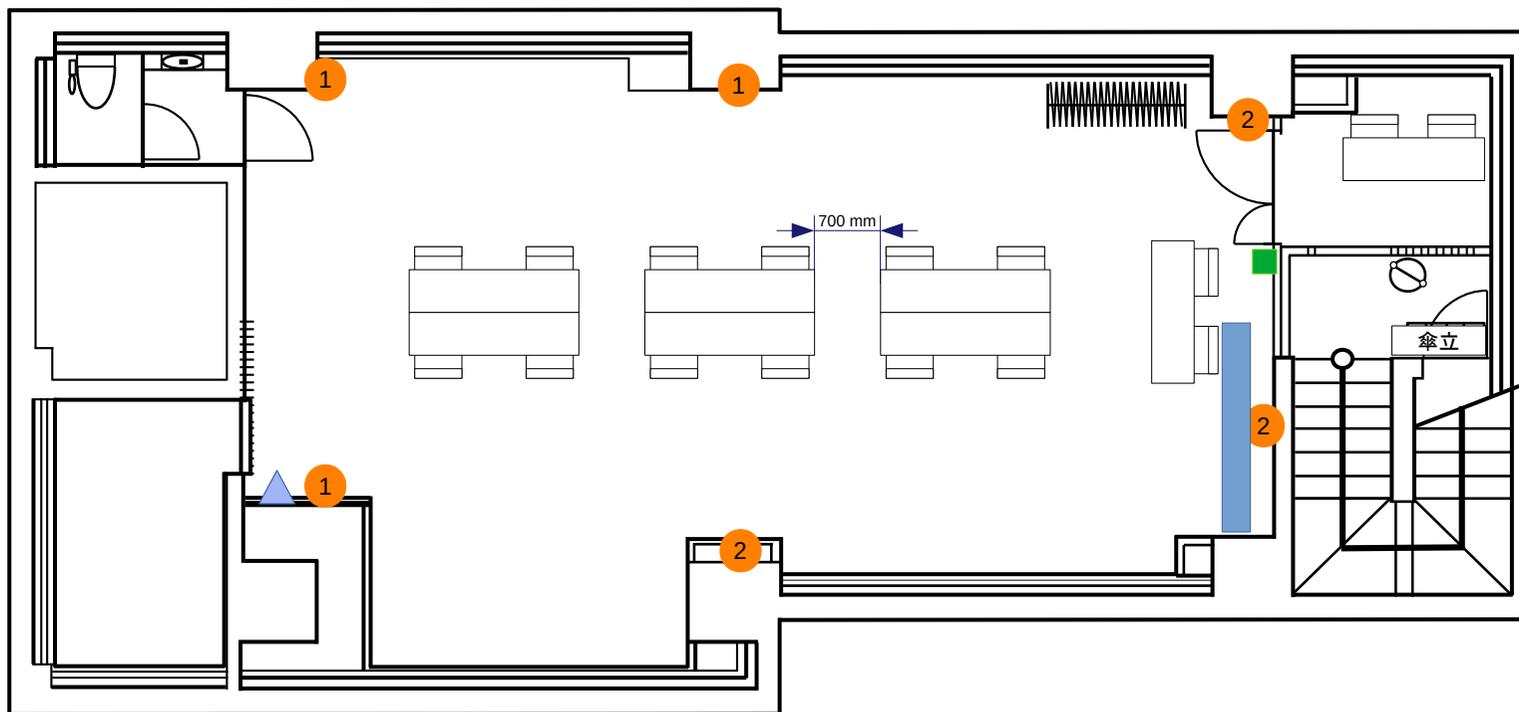

- 常設備品**
- ・ホワイトボード
 - ・壁掛け時計
 - ・傘立て
 - ・ハンガーラック
 - ・延長コード1本

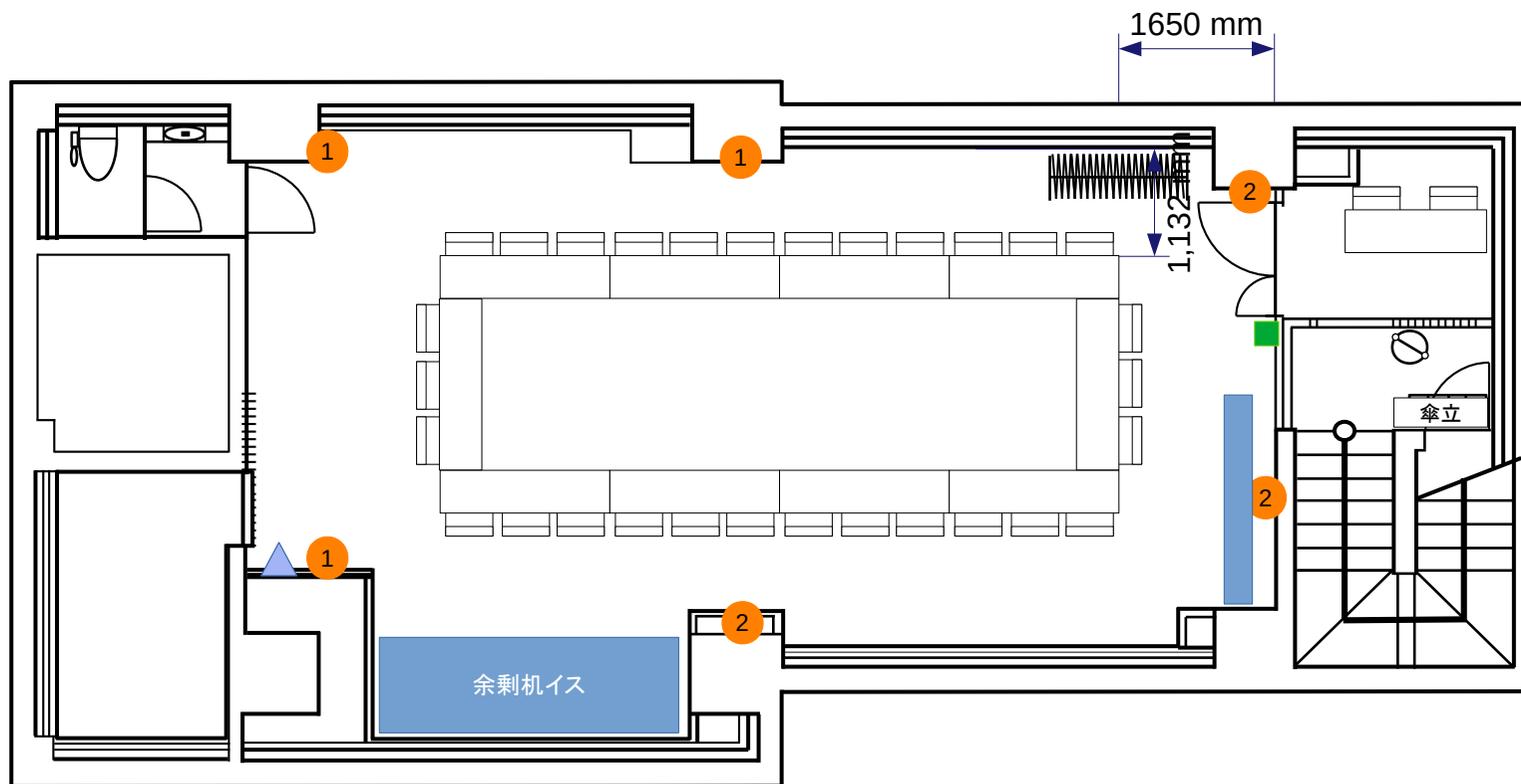


- 常設備品**
- ・ホワイトボード
 - ・壁掛け時計
 - ・傘立て
 - ・ハンガーラック
 - ・延長コード1本

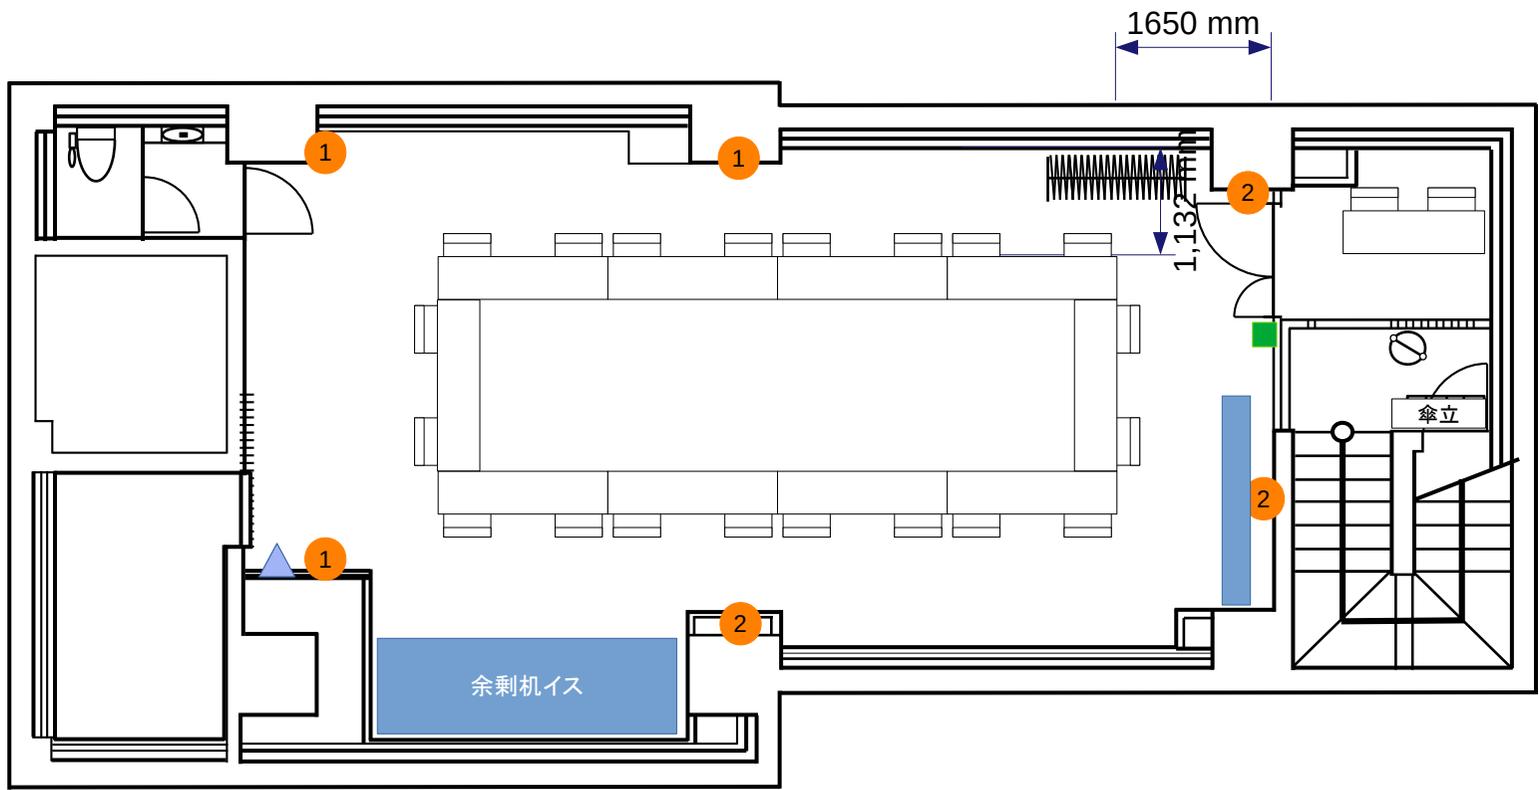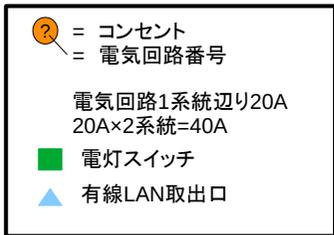

- 常設備品**
- ・ホワイトボード
 - ・壁掛け時計
 - ・傘立て
 - ・ハンガーラック
 - ・延長コード1本





Forum S+ 日比谷パーク 地下1階
口の字2名掛:20席 56㎡

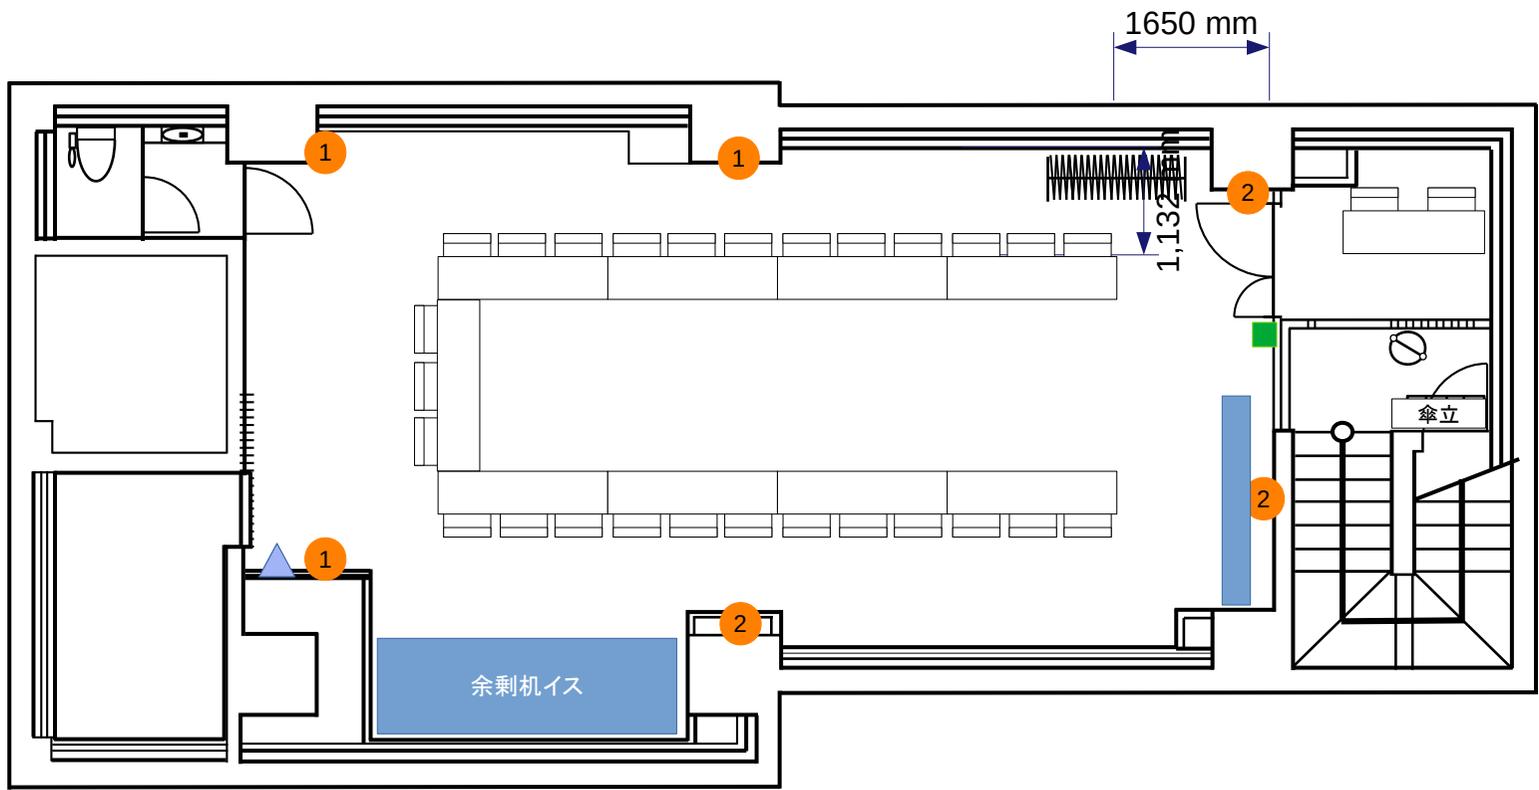

- 常設備品**
- ・ホワイトボード
 - ・壁掛け時計
 - ・傘立て
 - ・ハンガーラック
 - ・延長コード1本



Forum S+ 日比谷パーク 地下1階
コの字3名掛:27席 56㎡

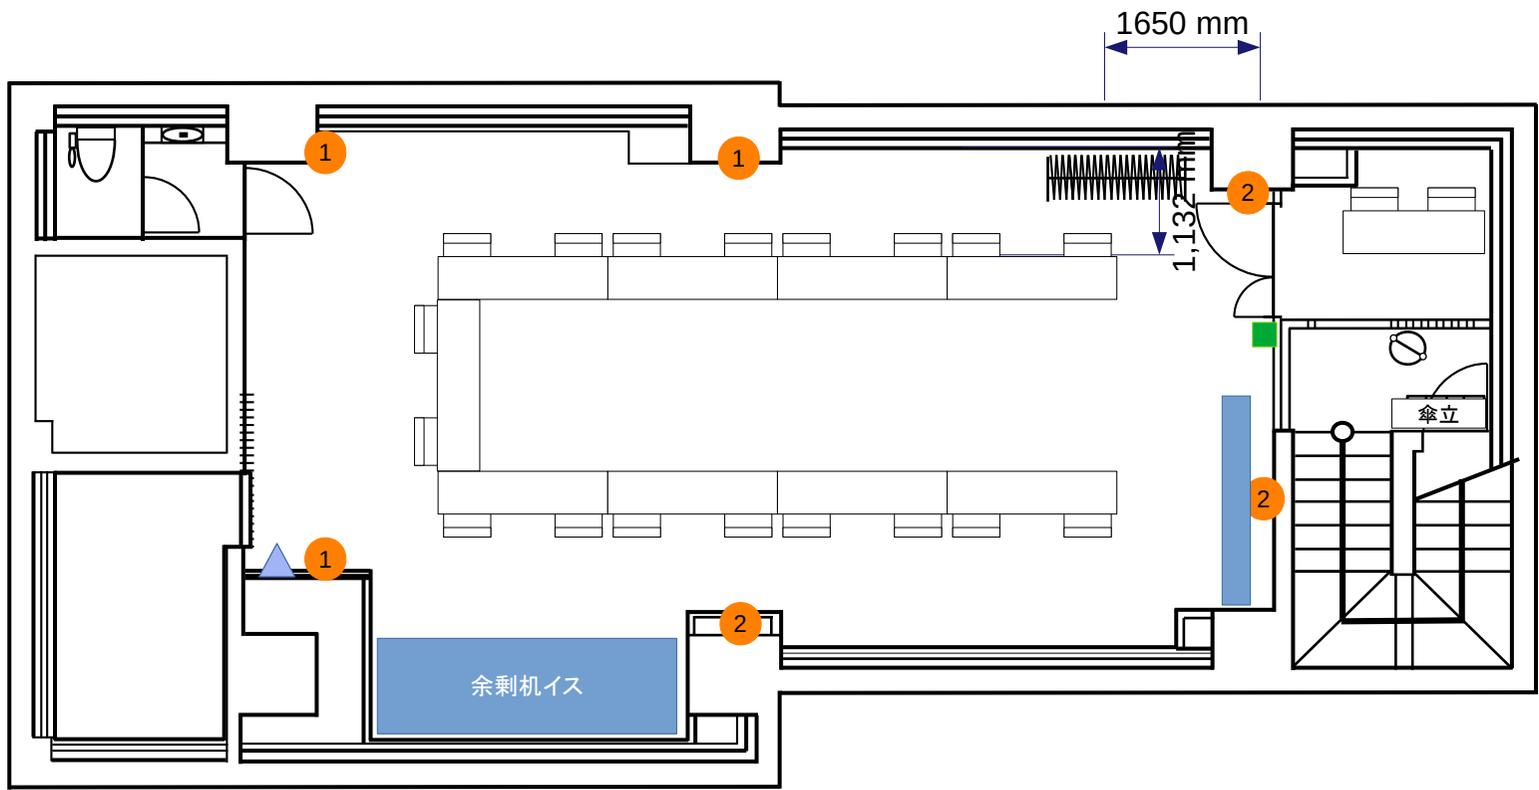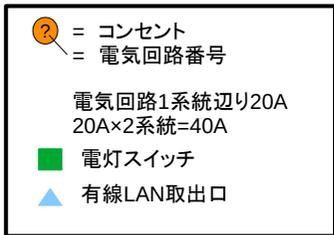


- 常設備品**
- ・ホワイトボード
 - ・壁掛け時計
 - ・傘立て
 - ・ハンガーラック
 - ・延長コード1本



Forum S+ 日比谷パーク 地下1階
コの字2名掛:18席 56㎡

② = コンセント
 = 電気回路番号
 電気回路1系統辺り20A
 20A×2系統=40A
 ■ 電灯スイッチ
 ▲ 有線LAN取出口

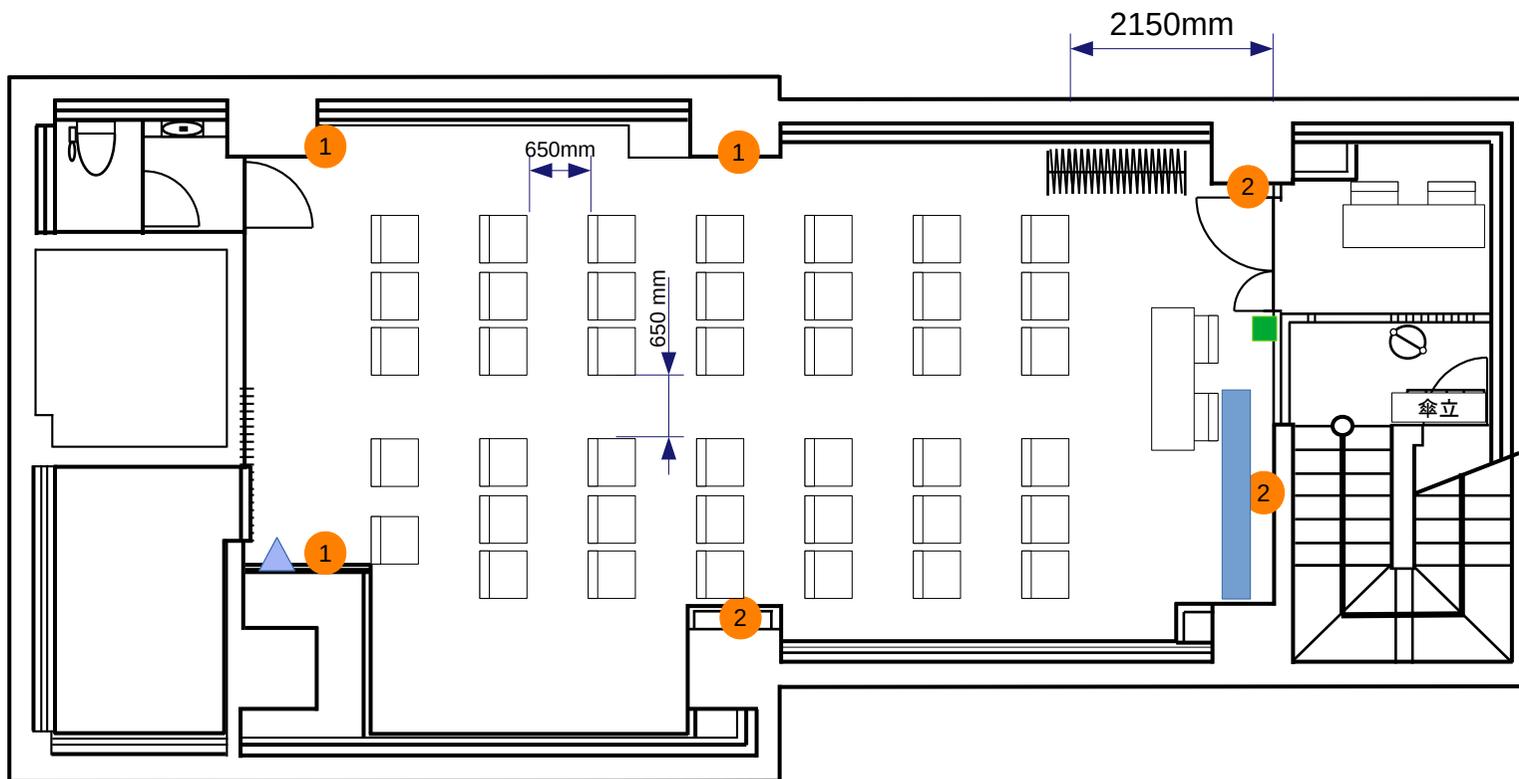

- 常設備品**
- ・ホワイトボード
 - ・壁掛け時計
 - ・傘立て
 - ・ハンガーラック
 - ・延長コード1本