


- コンセント
- 電灯スイッチ
- ▲ 有線LAN取出口



② = コンセント  
 = 電気回路番号  
 ① ② ③  
 電気回路1系統辺り20A  
 20A×3系統=60A



- 常設備品**
- ・ ホワイトボード1台
  - ・ 延長コード1本
  - ・ ハンガーラック2台
  - ・ 傘立て2台

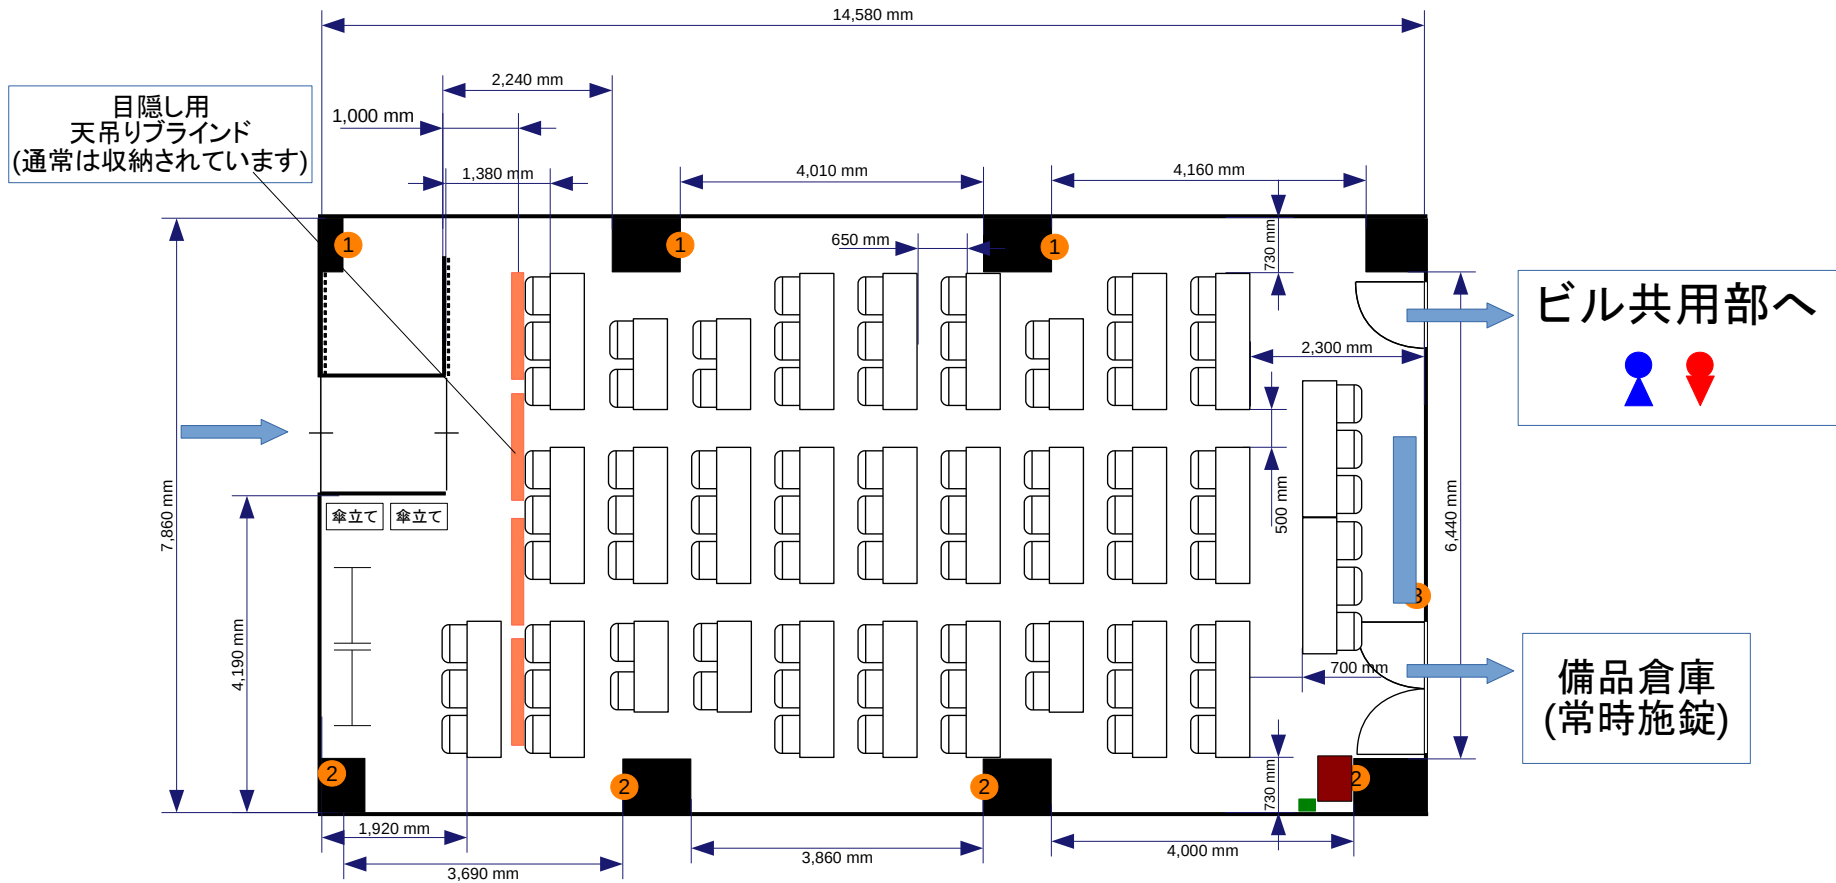



**Forum S+ 西新橋会場 1階 デフォルトレイアウト:78席 136m<sup>2</sup>**

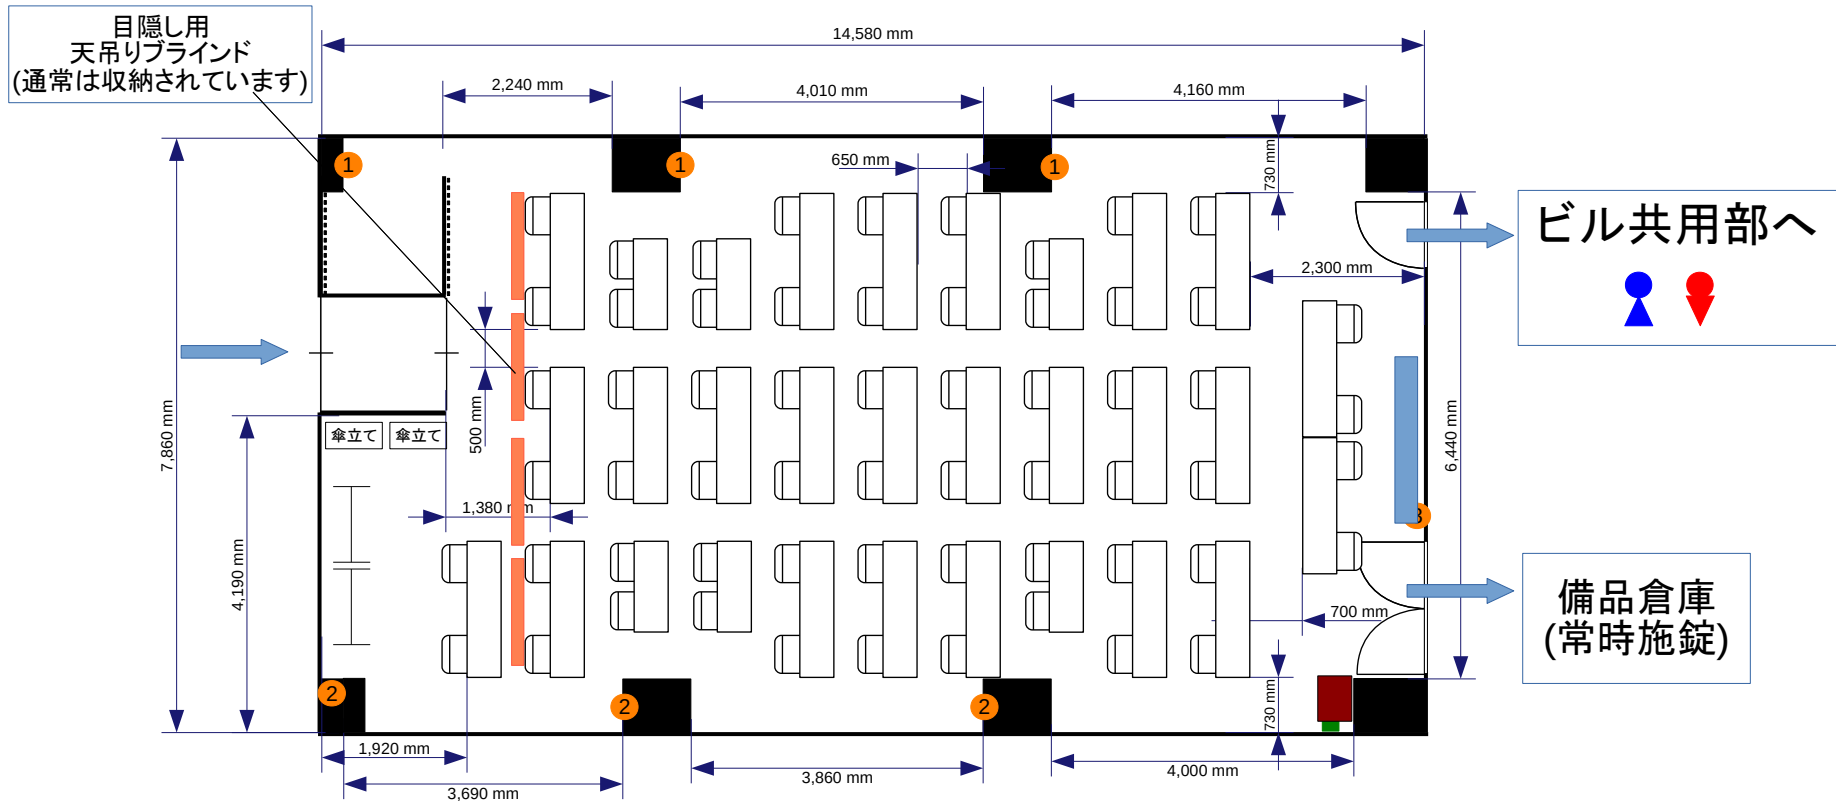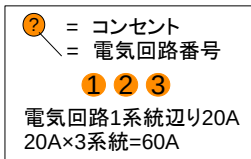

- 常設備品**
- ・ ホワイトボード1台
  - ・ 延長コード1本
  - ・ ハンガーラック2台
  - ・ 傘立て2台



**Forum S+ 西新橋会場 1階 2名掛け : 56席 136m<sup>2</sup>**

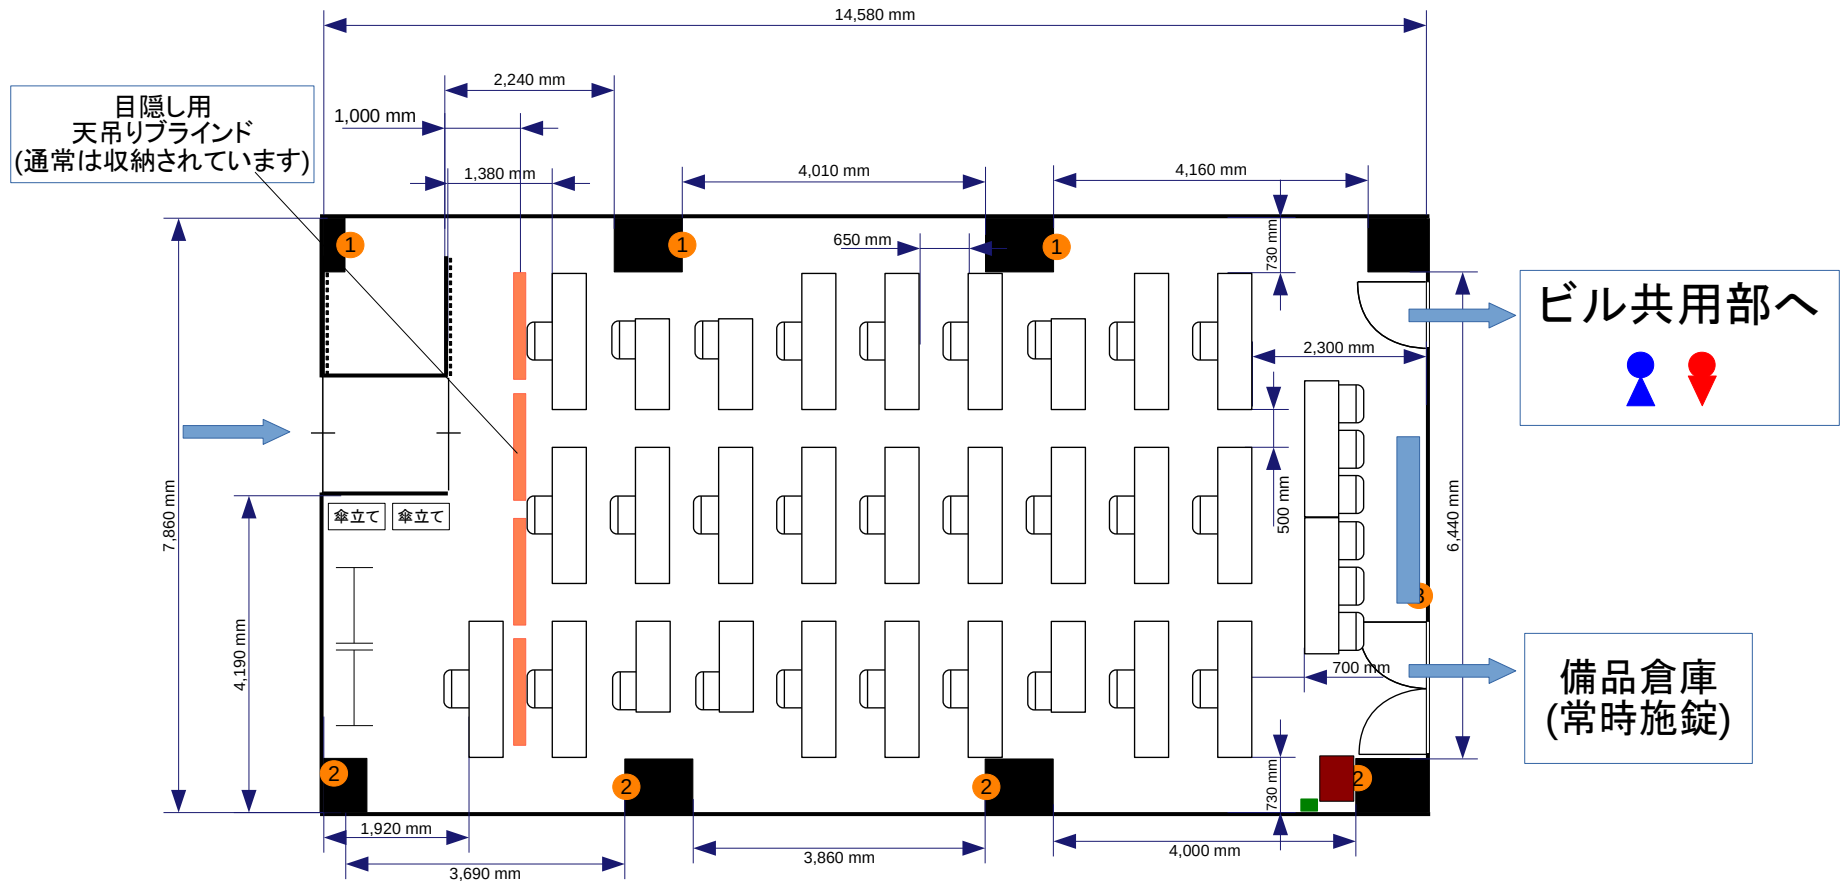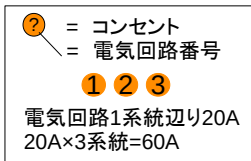

ビル共用部へ

備品倉庫  
(常時施錠)


- 常設備品**
- ・ ホワイトボード1台
  - ・ 延長コード1本
  - ・ ハンガーラック2台
  - ・ 傘立て2台



**Forum S+ 西新橋会場 1階 1名掛け28席 136㎡**

- コンセント
- 電灯スイッチ
- ▲ 有線LAN取出口

② = コンセント  
 = 電気回路番号  
 ① ② ③  
 電気回路1系統辺り20A  
 20A×3系統=60A

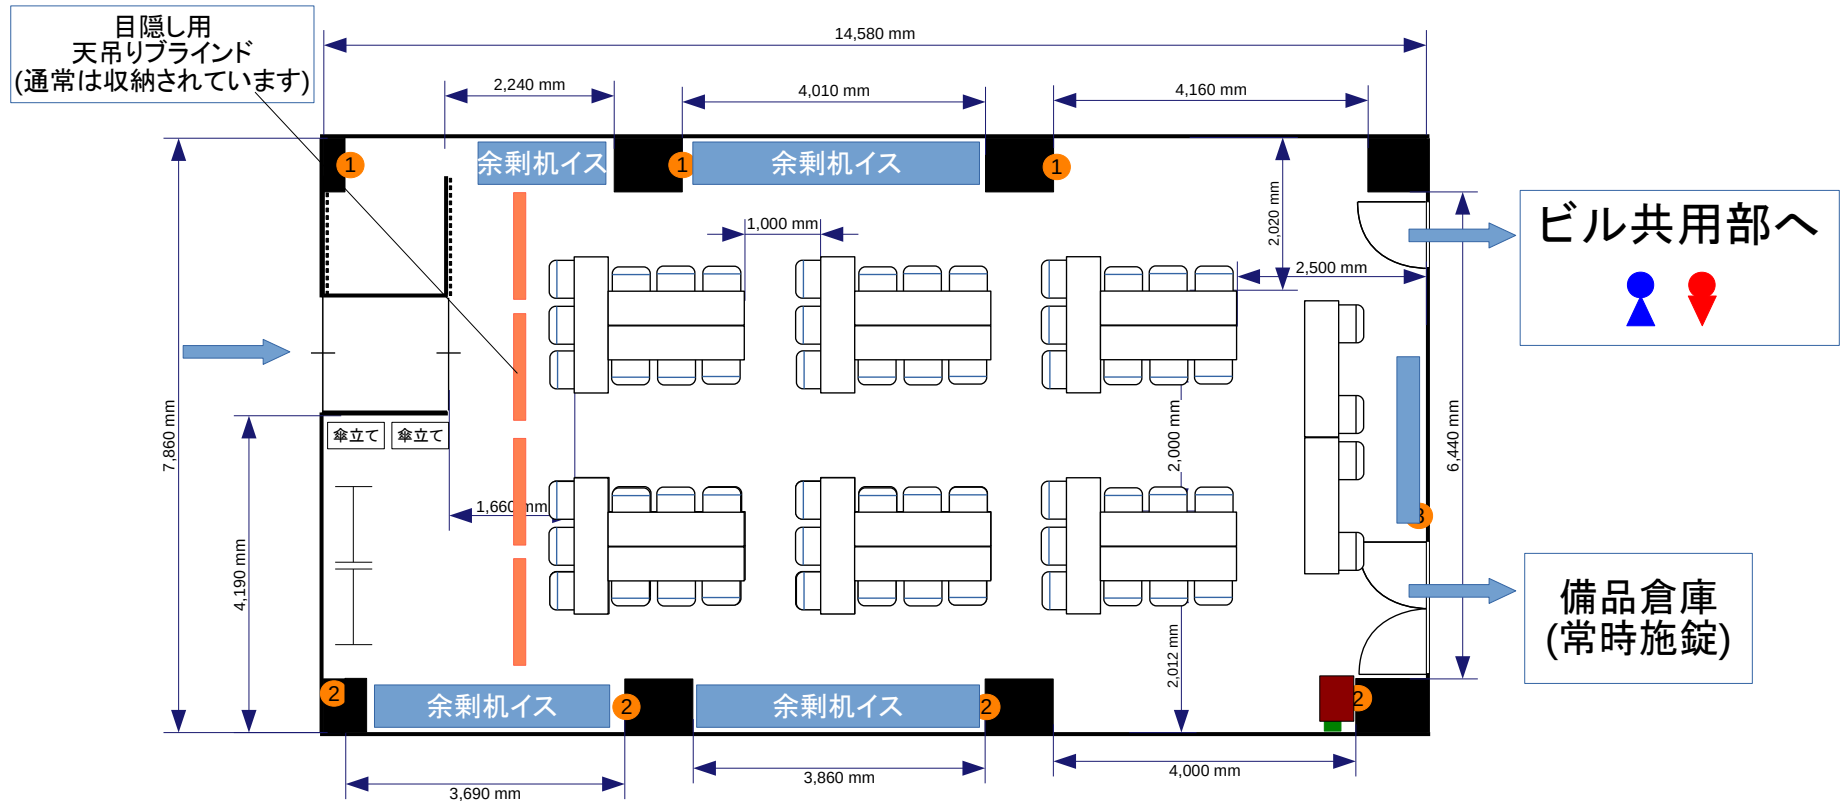

ビル共用部へ

▲ ●

備品倉庫  
(常時施錠)

**常設備品**


- ・ ホワイトボード1台
- ・ 延長コード1本
- ・ ハンガーラック2台
- ・ 傘立て2台



Forum S+ 西新橋会場 1階 T字島(3名掛け) : 54席 136m<sup>2</sup>

- コンセント
- 電灯スイッチ
- ▲ 有線LAN取出口

② = コンセント  
 = 電気回路番号  
 ① ② ③  
 電気回路1系統辺り20A  
 20A×3系統=60A

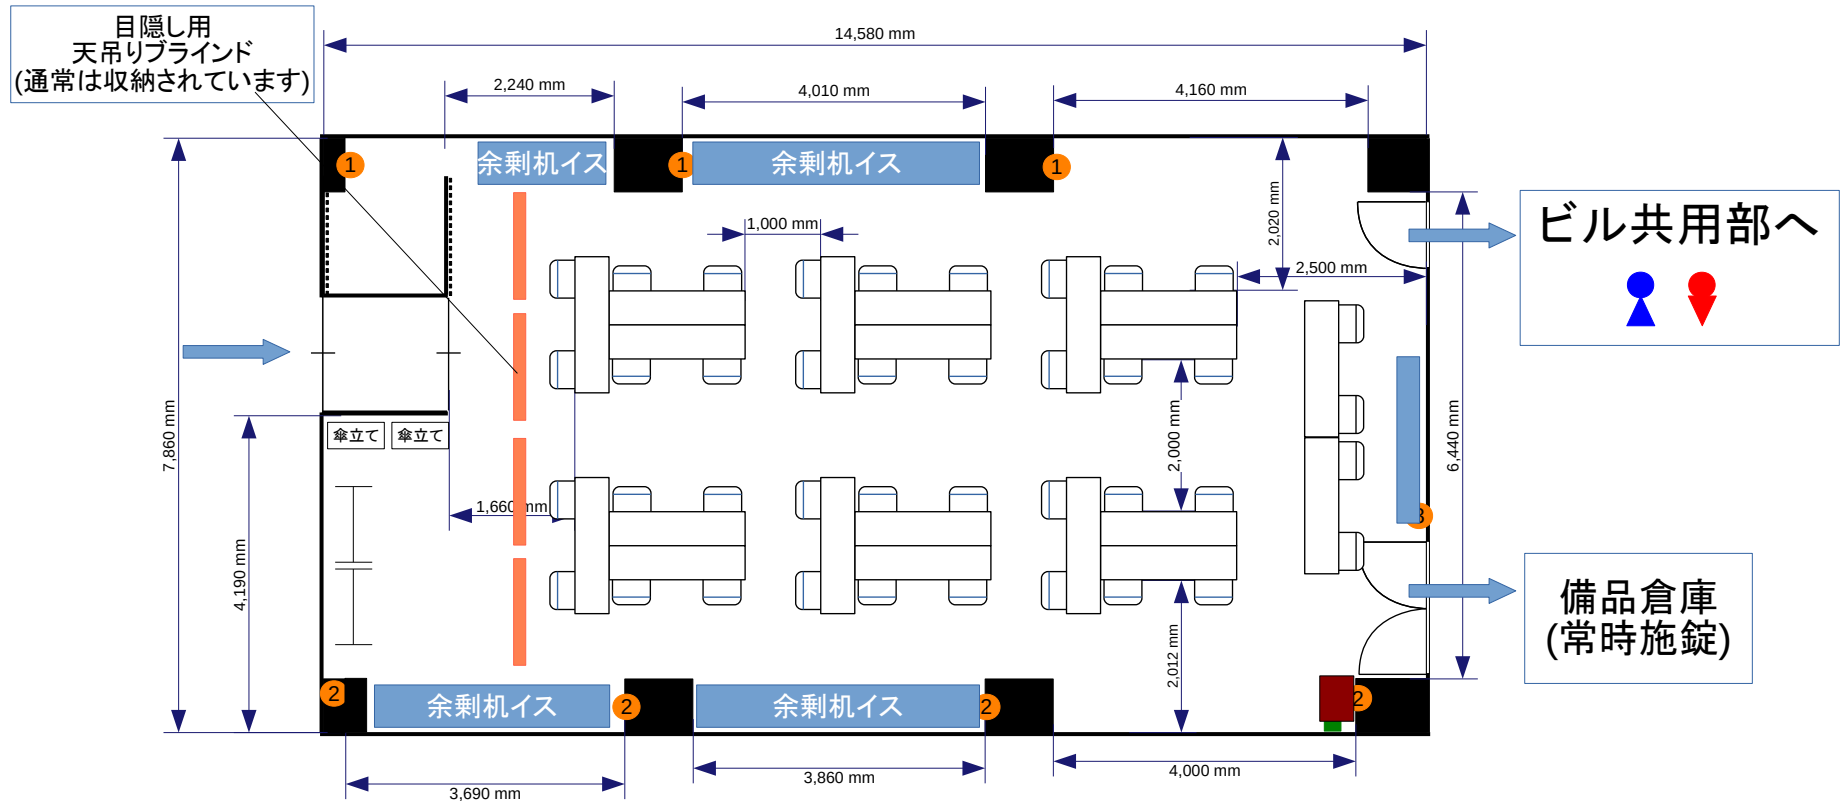


- ### 常設備品
- ・ ホワイトボード1台
  - ・ 延長コード1本
  - ・ ハンガーラック2台
  - ・ 傘立て2台



Forum S+ 西新橋会場 1階 T字島(2名掛け) : 36席 136m<sup>2</sup>

- コンセント
- 電灯スイッチ
- ▲ 有線LAN取出口

② = コンセント  
 = 電気回路番号  
 ① ② ③  
 電気回路1系統辺り20A  
 20A×3系統=60A

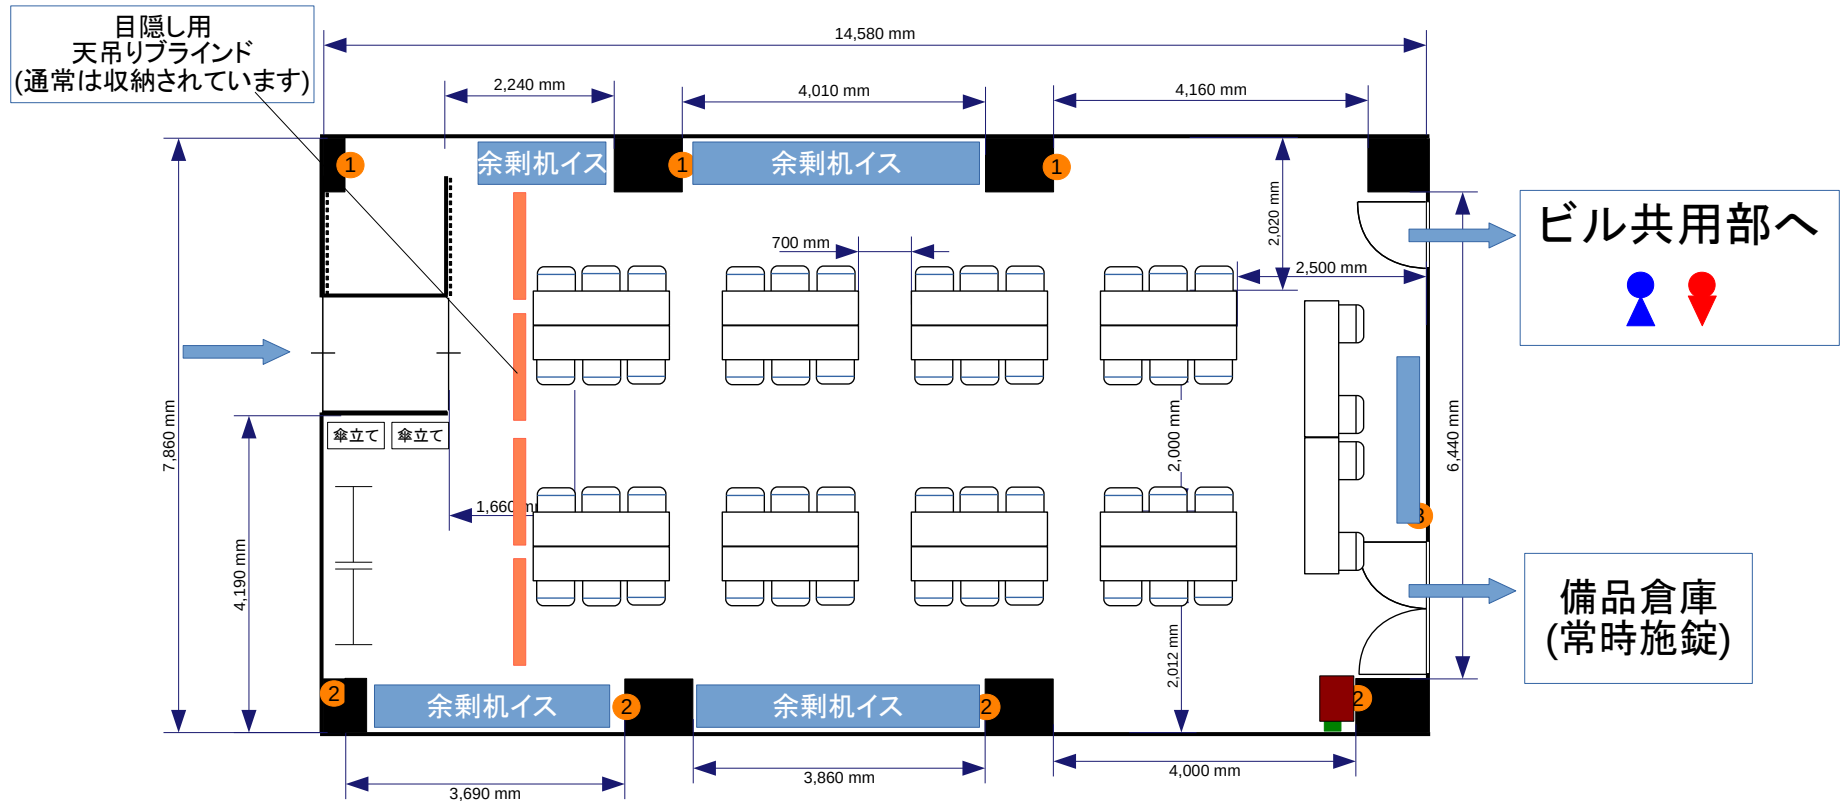


- ### 常設備品
- ・ ホワイトボード1台
  - ・ 延長コード1本
  - ・ ハンガーラック2台
  - ・ 傘立て2台



**Forum S+ 西新橋会場 1階 I字島(3名掛け) : 48席 136m<sup>2</sup>**

- コンセント
- 電灯スイッチ
- ▲ 有線LAN取出口

② = コンセント  
 = 電気回路番号  
 ① ② ③  
 電気回路1系統辺り20A  
 20A×3系統=60A

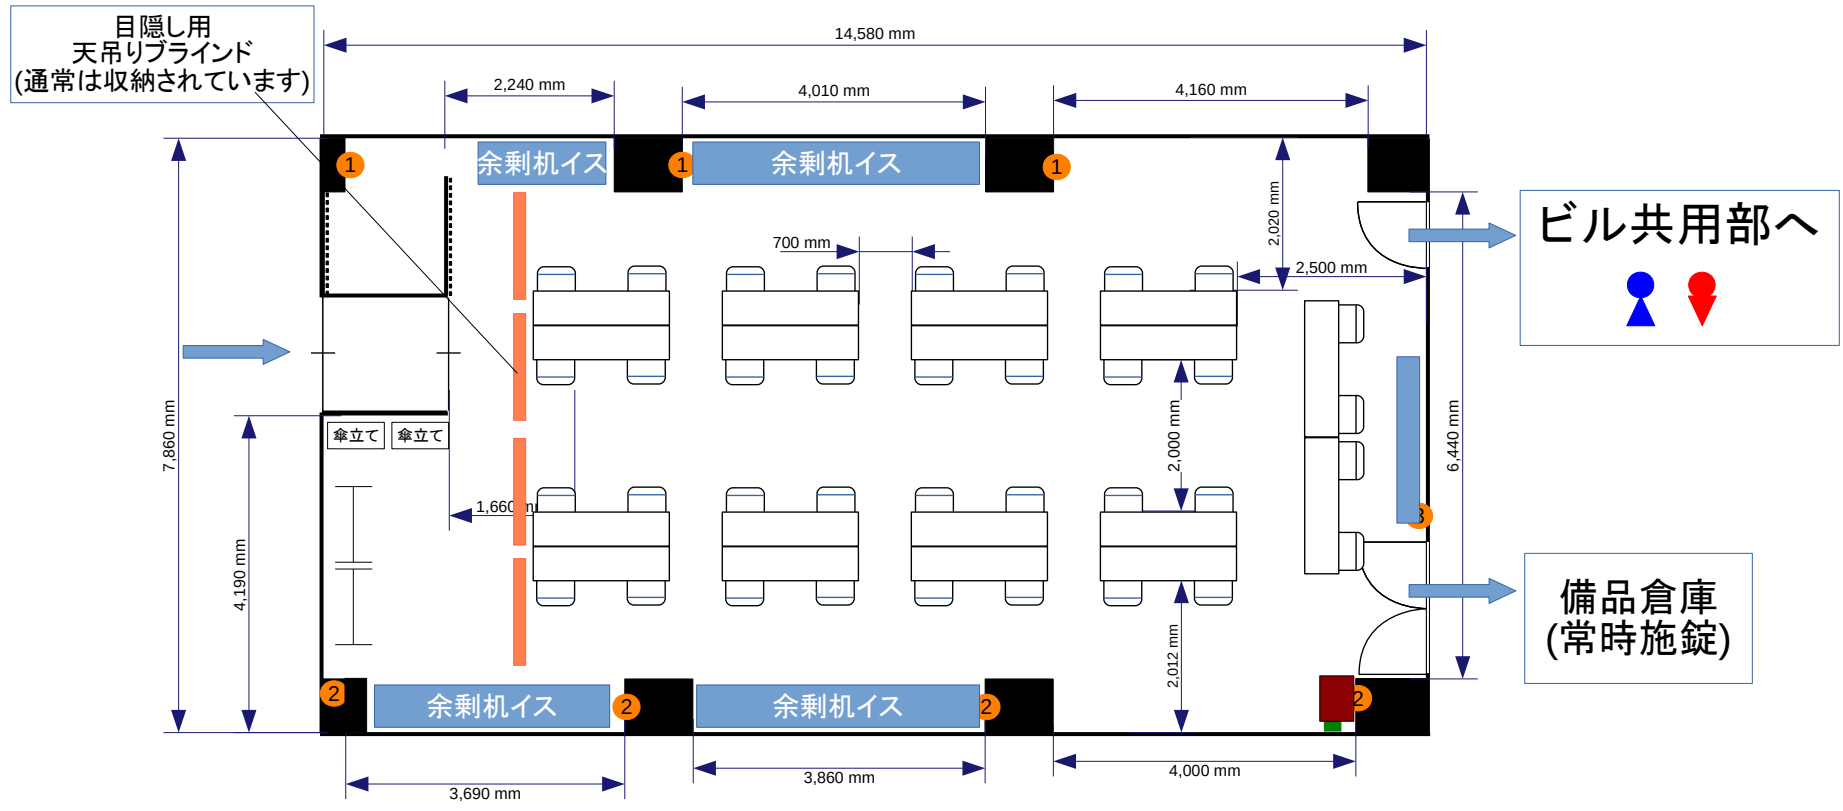


- 常設備品**
- ・ ホワイトボード1台
  - ・ 延長コード1本
  - ・ ハンガーラック2台
  - ・ 傘立て2台



**Forum S+ 西新橋会場 1階 I字島(2名掛け) : 32席 136m<sup>2</sup>**

- コンセント
- 電灯スイッチ
- ▲ 有線LAN取出口

② = コンセント  
 = 電気回路番号  
 ① ② ③  
 電気回路1系統辺り20A  
 20A×3系統=60A

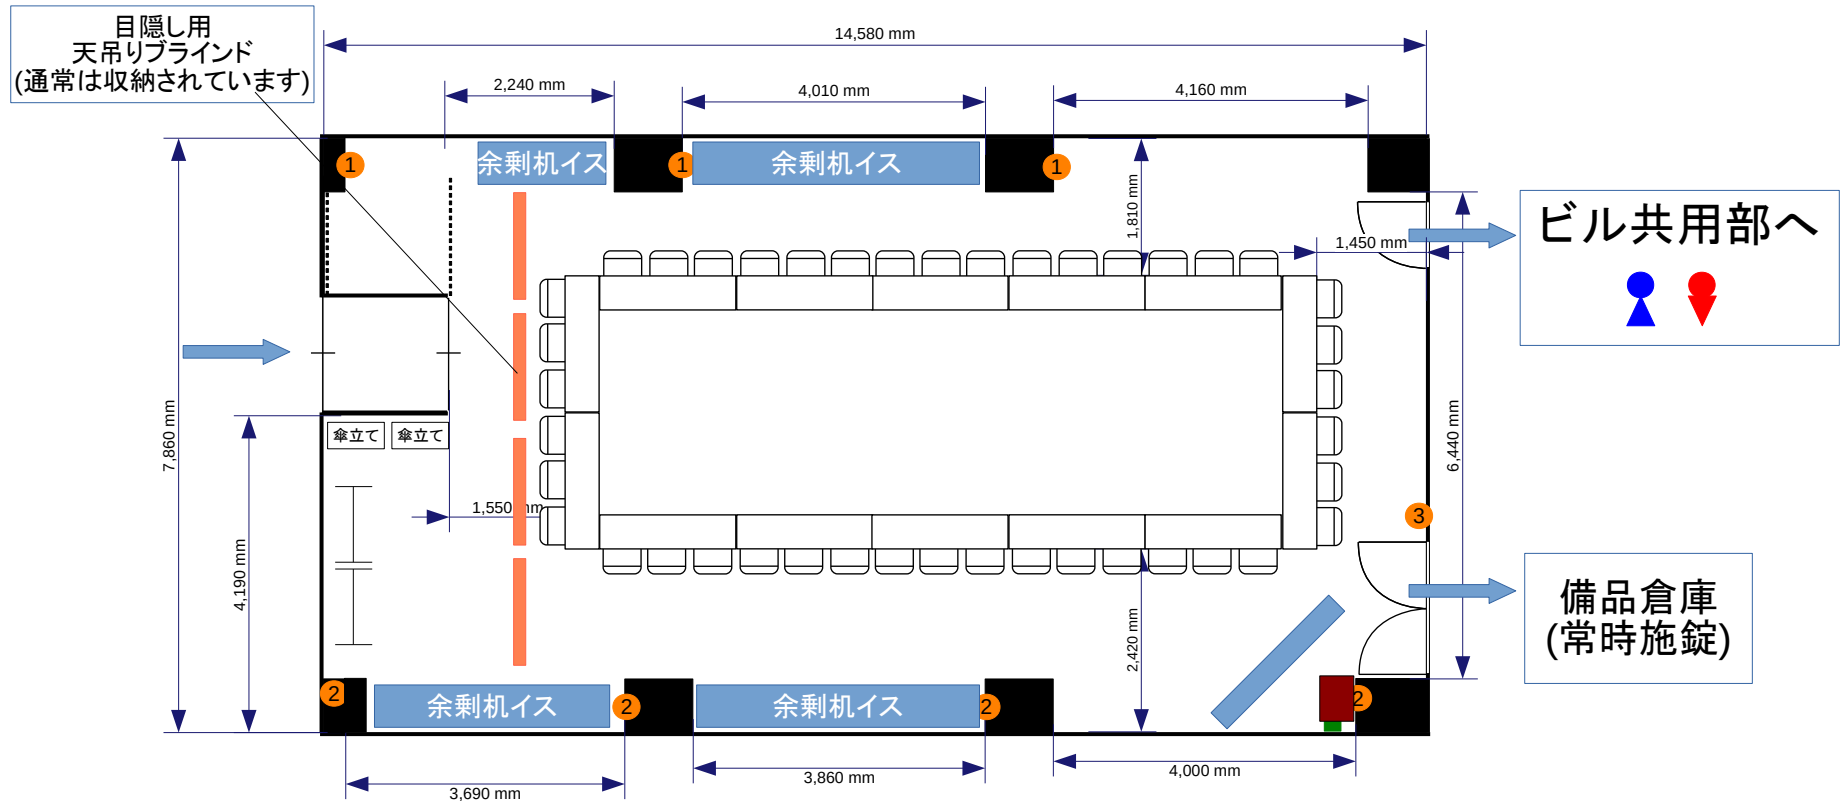

- 常設備品**
- ・ ホワイトボード1台
  - ・ 延長コード1本
  - ・ ハンガーラック2台
  - ・ 傘立て2台




Forum S+ 西新橋会場 1階 □の字(3名掛け) : 42席 136㎡



- コンセント
- 電灯スイッチ
- ▲ 有線LAN取出口



② = コンセント  
 = 電気回路番号  
 ① ② ③  
 電気回路1系統辺り20A  
 20A×3系統=60A

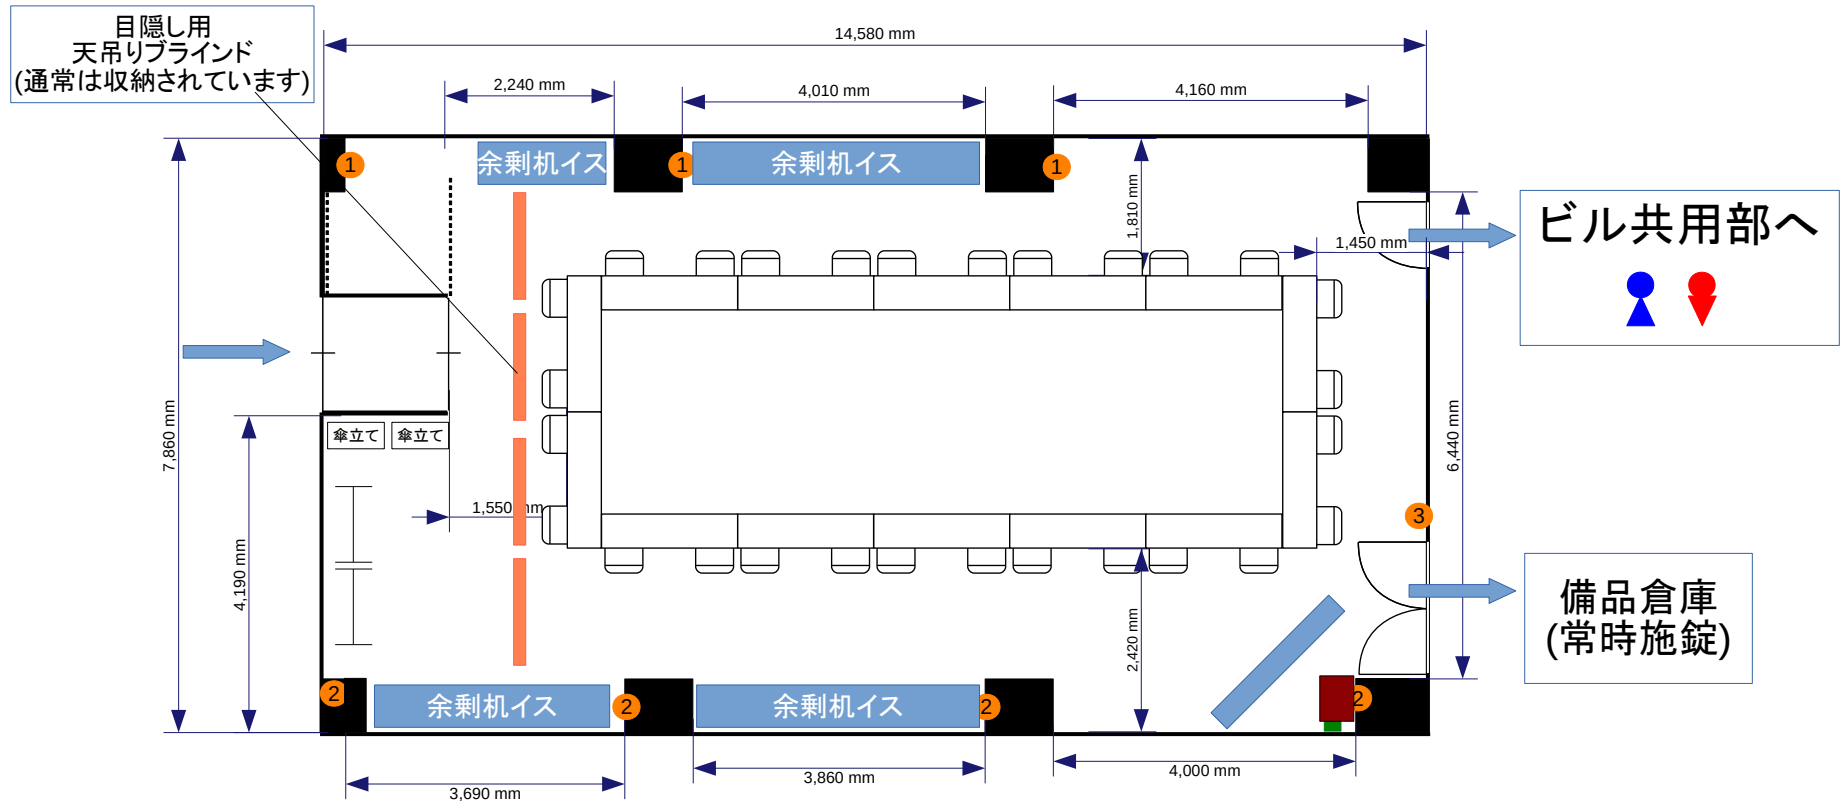

- 常設備品**
- ・ ホワイトボード1台
  - ・ 延長コード1本
  - ・ ハンガーラック2台
  - ・ 傘立て2台



Forum S+ 西新橋会場 1階 □の字(2名掛け) : 28席 136㎡

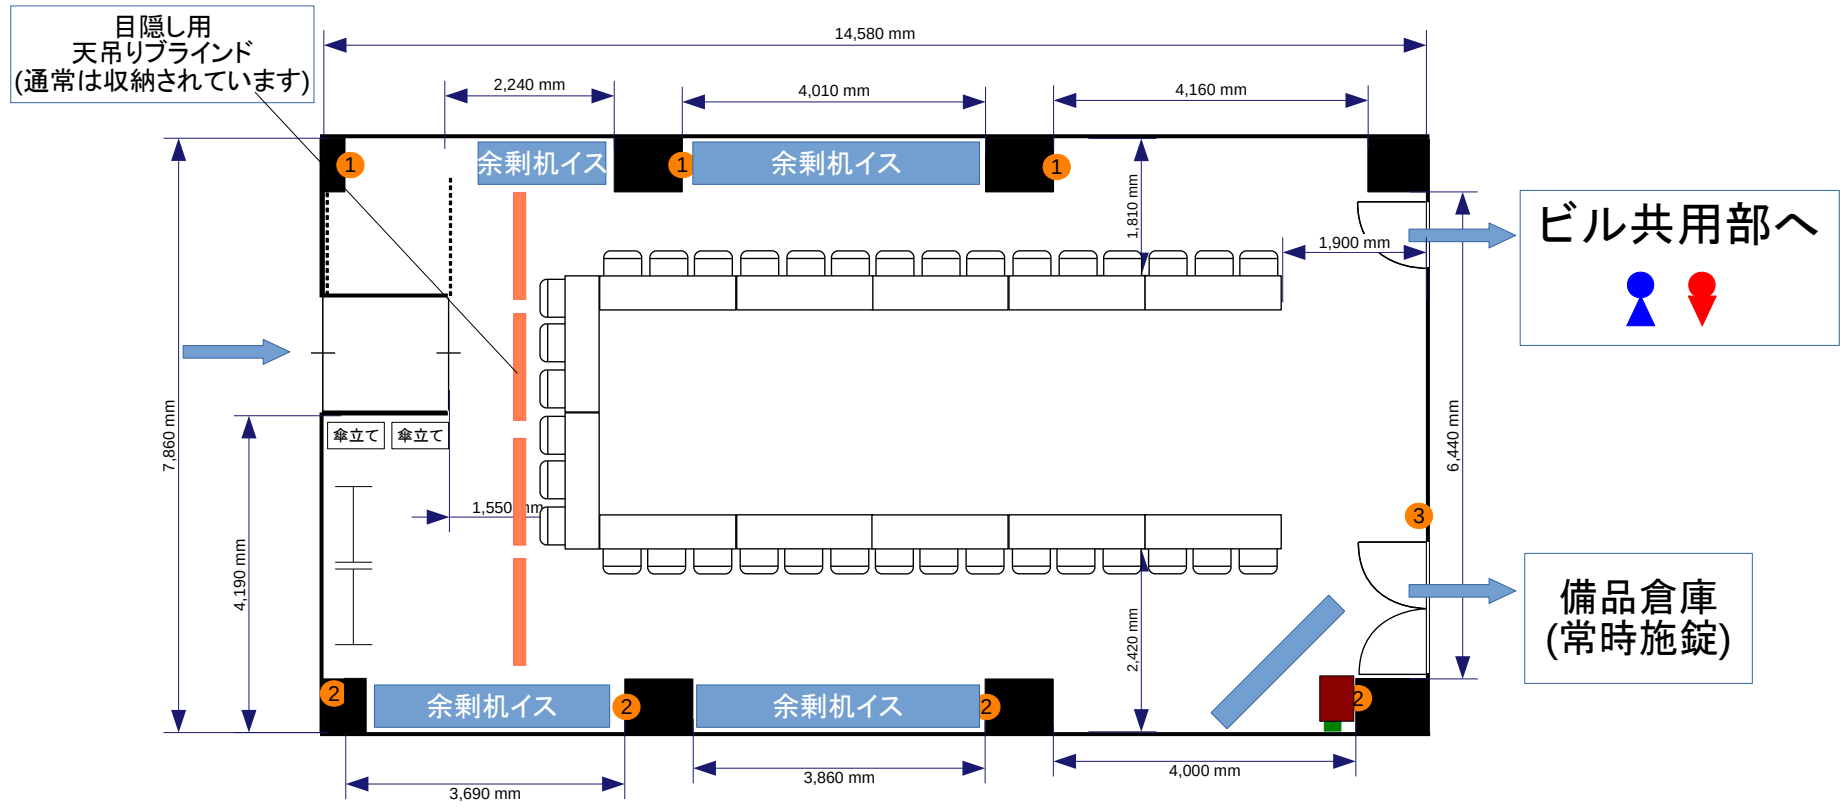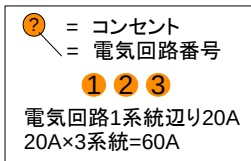


- 常設備品**
- ・ ホワイトボード1台
  - ・ 延長コード1本
  - ・ ハンガーラック2台
  - ・ 傘立て2台



Forum S+ 西新橋会場 1階 この字(3名掛け) : 36席 136㎡

- コンセント
- 電灯スイッチ
- ▲ 有線LAN取出口



② = コンセント  
 = 電気回路番号  
 ① ② ③  
 電気回路1系統辺り20A  
 20A×3系統=60A

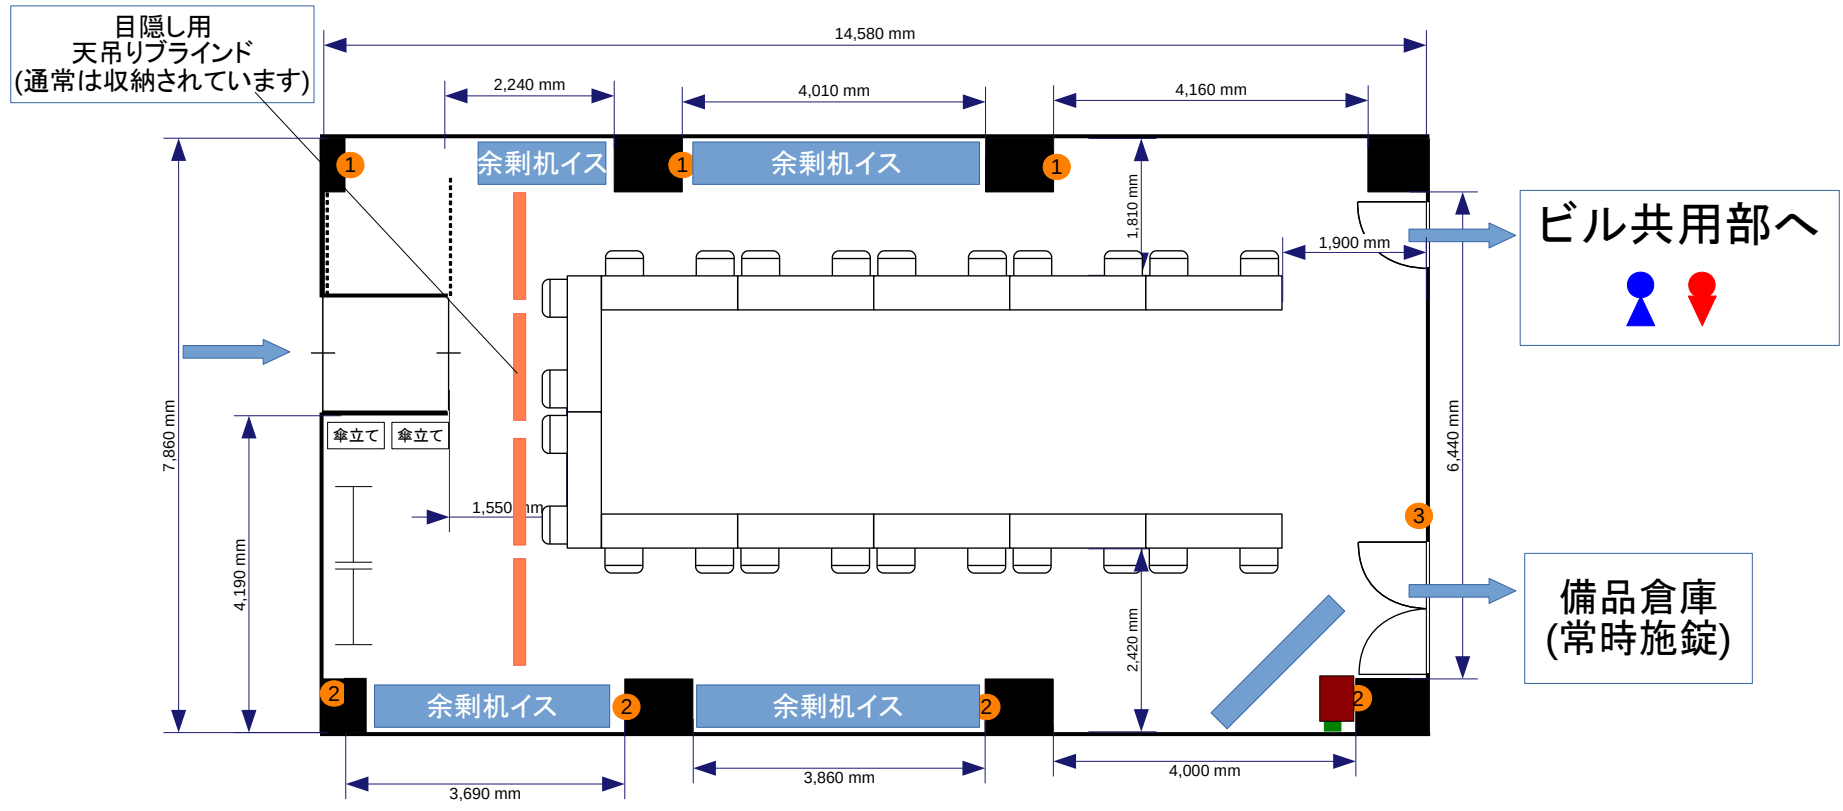

- 常設備品**
- ・ ホワイトボード1台
  - ・ 延長コード1本
  - ・ ハンガーラック2台
  - ・ 傘立て2台





**Forum S+ 西新橋会場 1階 この字(2名掛け) : 24席 136㎡**

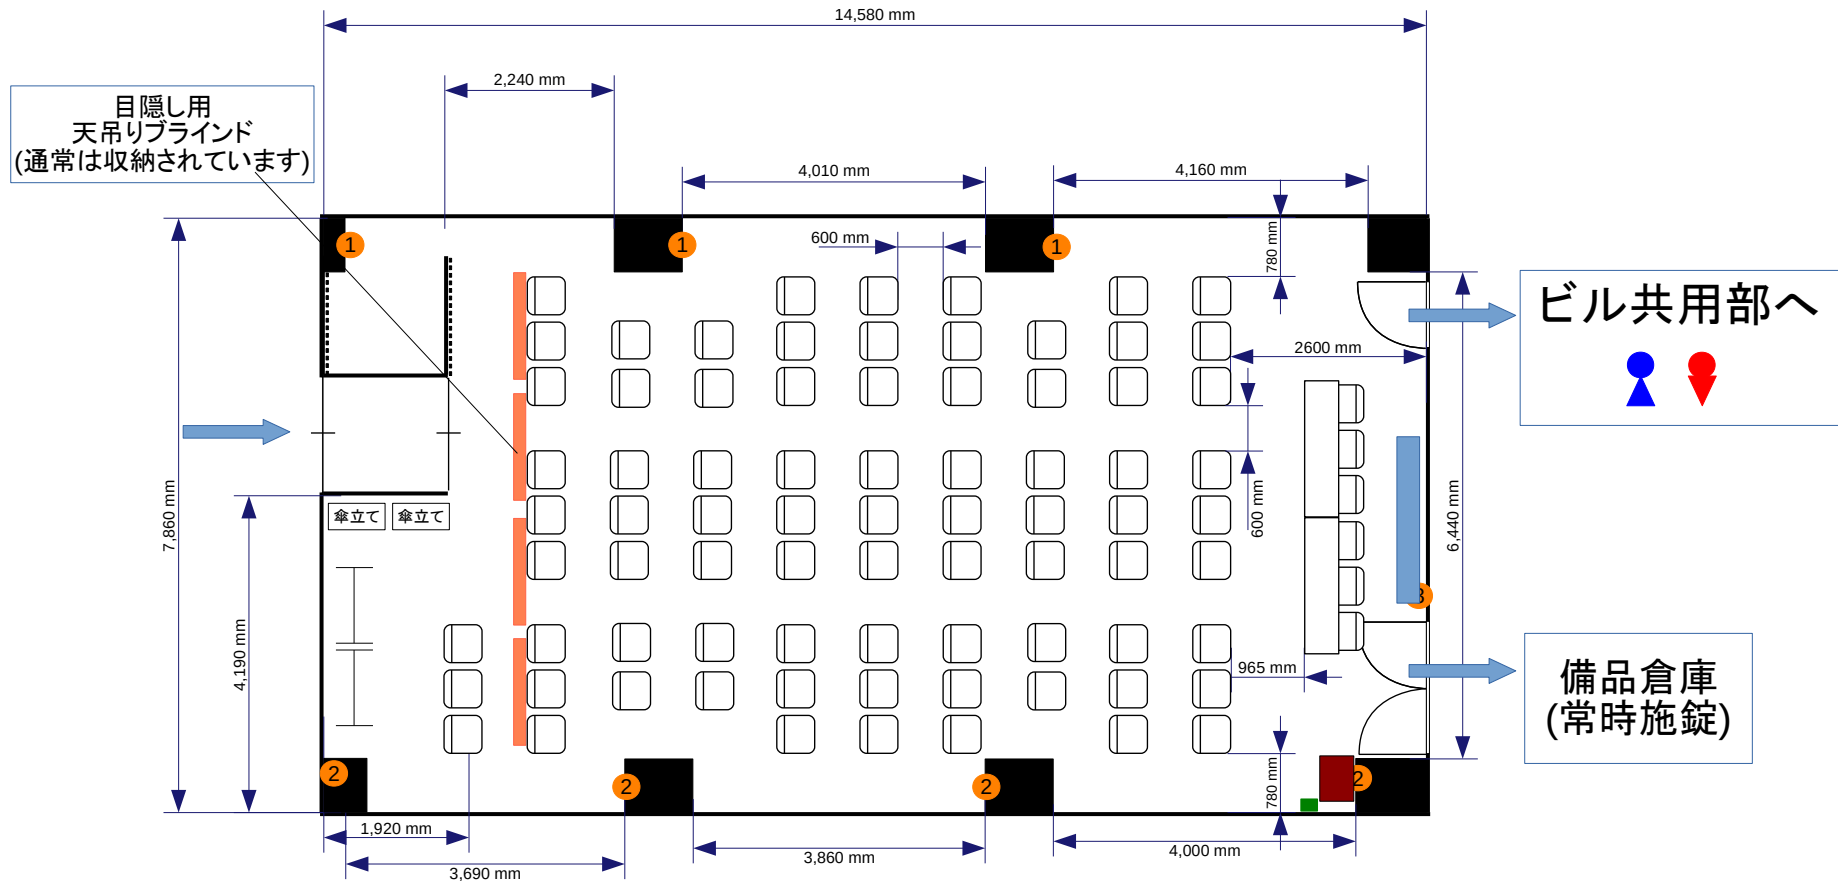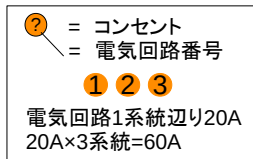

- 常設備品**
- ・ ホワイトボード1台
  - ・ 延長コード1本
  - ・ ハンガーラック2台
  - ・ 傘立て2台



**Forum S+ 西新橋会場 1階 シアターレイアウト:78席 136m<sup>2</sup>**

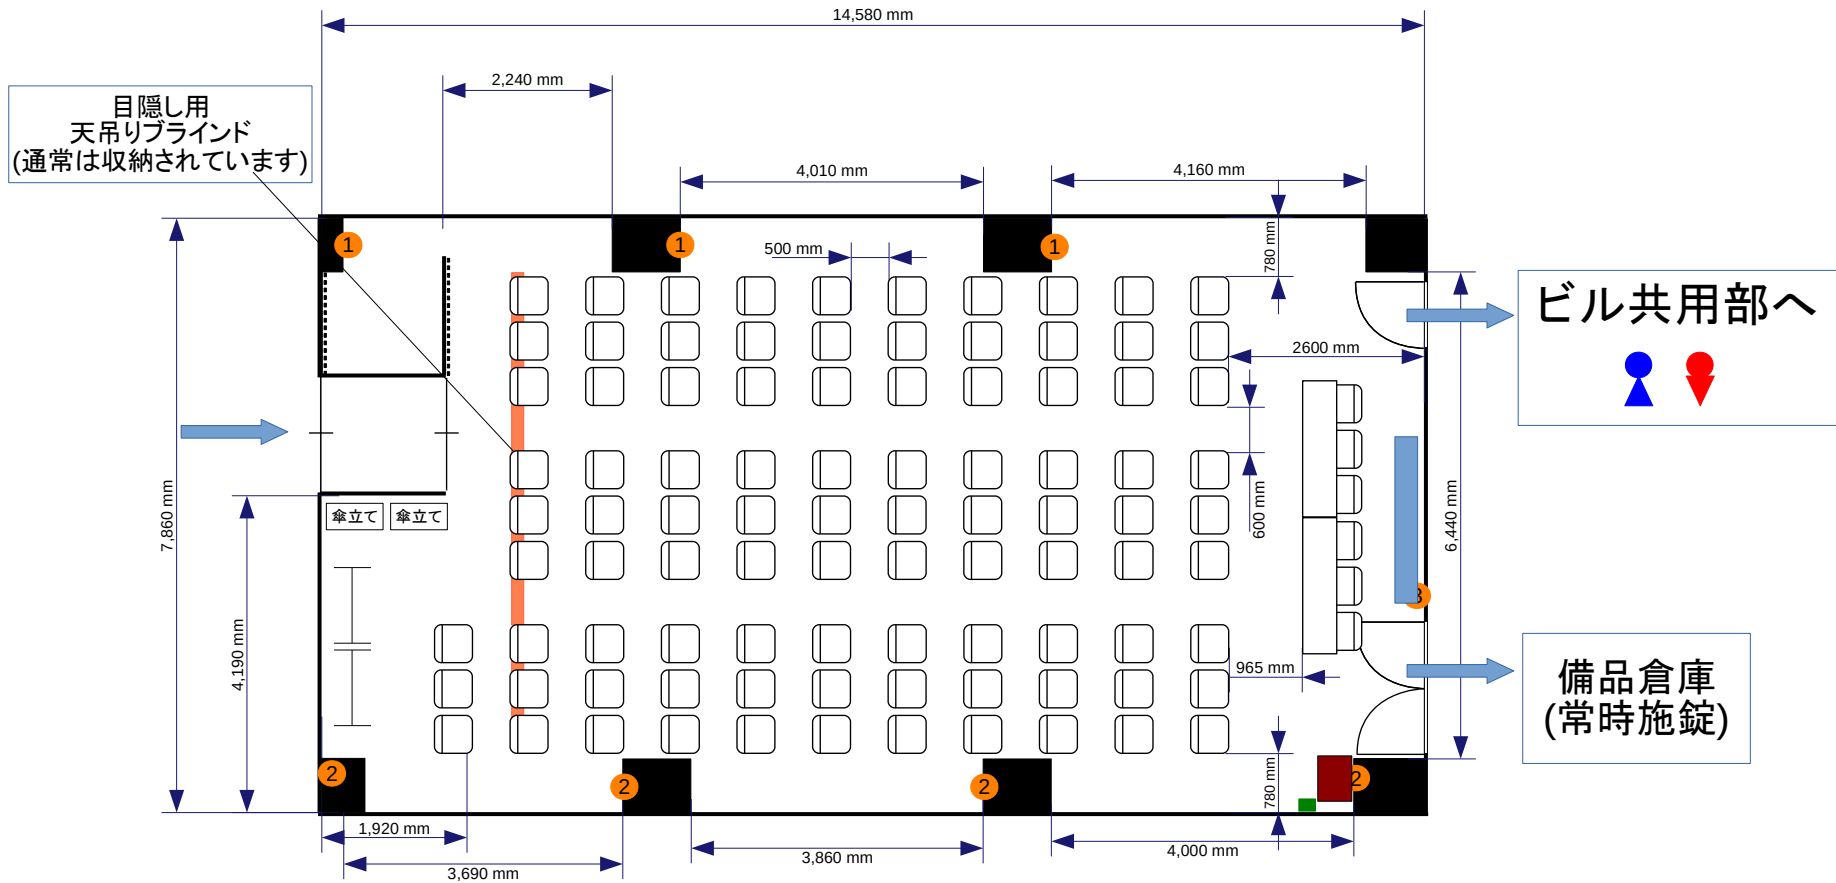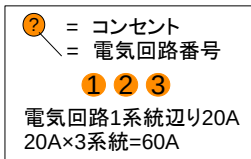

- 常設備品**
- ・ ホワイトボード1台
  - ・ 延長コード1本
  - ・ ハンガーラック2台
  - ・ 傘立て2台



Forum S+ 西新橋会場 1階 シアターレイアウト:93席 136m<sup>2</sup>