




RoomA
デフォルト 90席



RoomB
デフォルト 63席



RoomD+E+F
デフォルト 66席

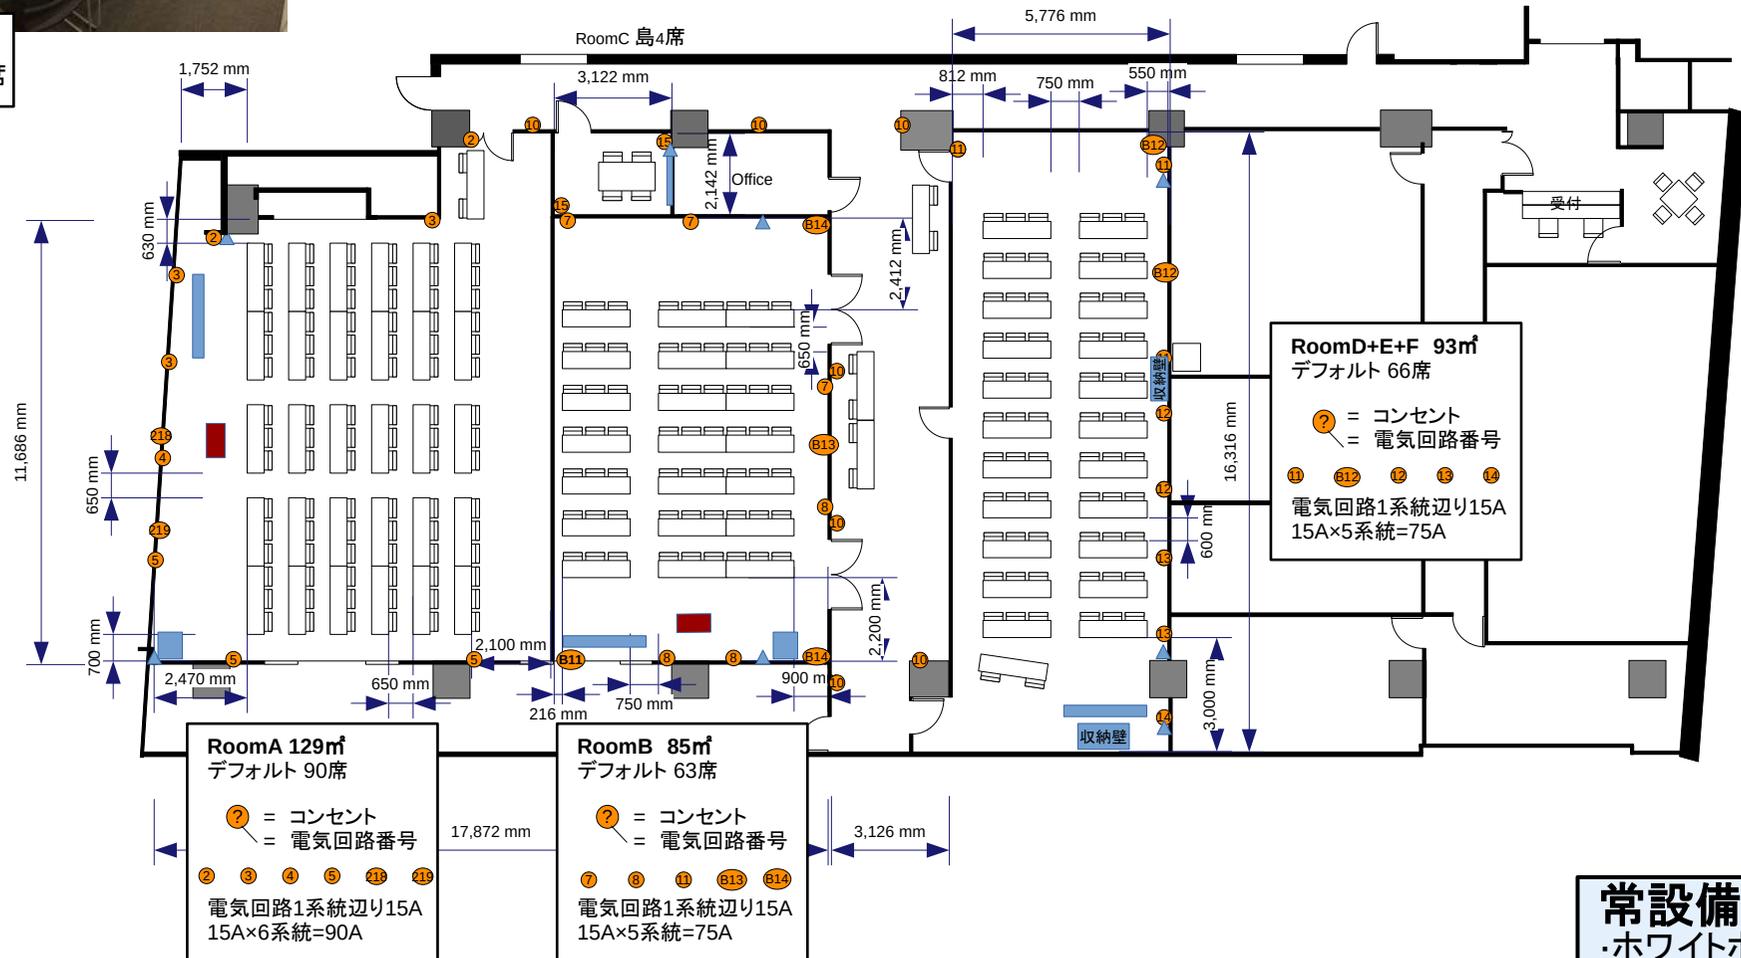

リロの会議室 コンフォート新宿
デフォルト スクール レイアウト①

- 常設備品**
- ・ホワイトボード
 - ・演台(Room A,Bのみ)
 - ・壁掛け時計
 - ・傘立て
 - ・ハンガーラック
 - ・延長コード1本




RoomA
デフォルト 90席



RoomB
デフォルト 63席



RoomD+E+F
デフォルト 66席

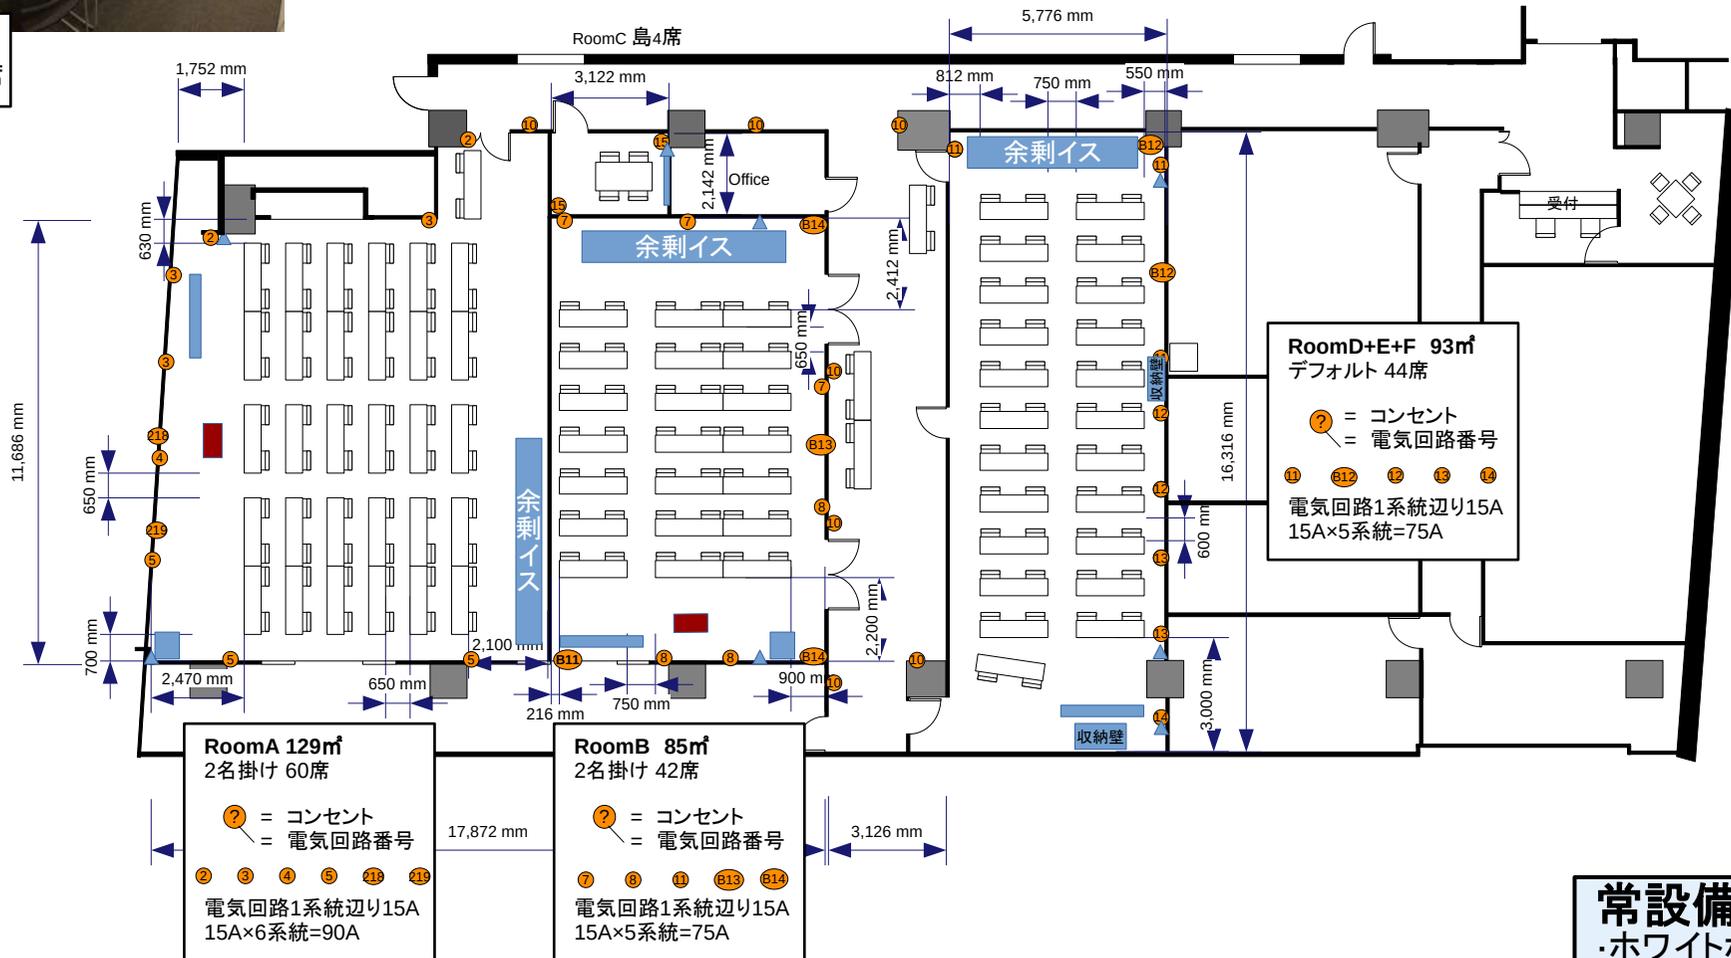

- 常設備品**
- ・ホワイトボード
 - ・演台(Room A,Bのみ)
 - ・壁掛け時計
 - ・傘立て
 - ・ハンガーラック
 - ・延長コード1本




RoomA+B
デフォルト 126席



RoomD
デフォルト 18席



RoomE
デフォルト 24席

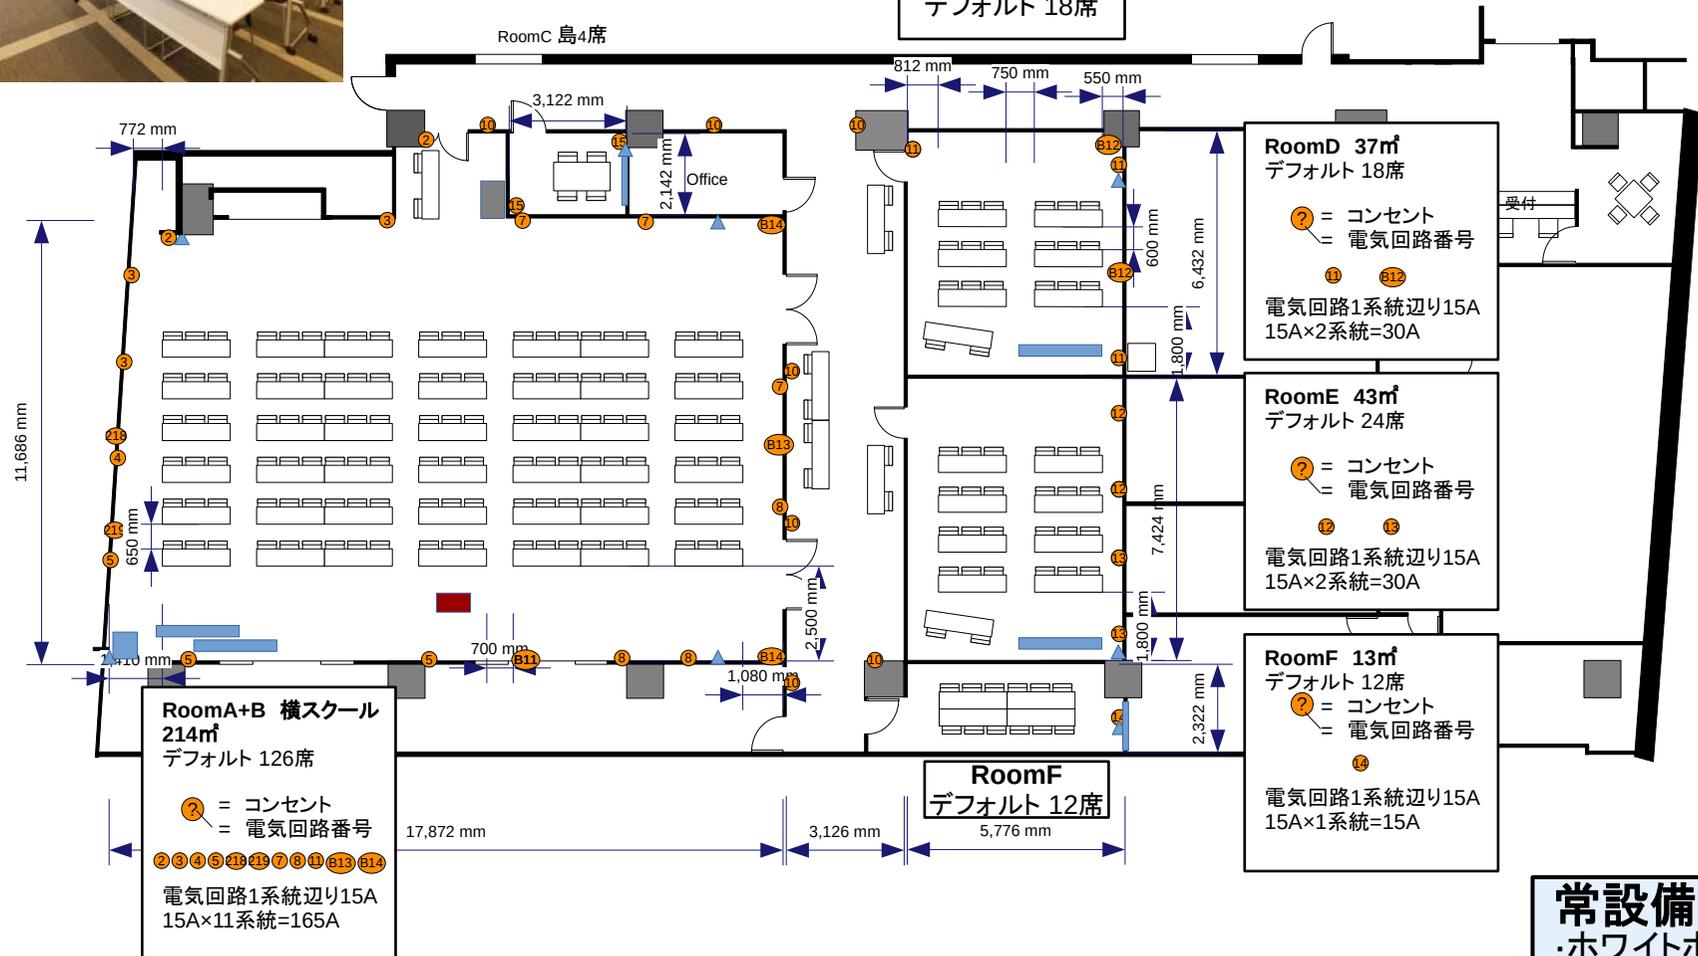


- 常設備品**
- ・ホワイトボード
 - ・演台(Room A,Bのみ)
 - ・壁掛け時計
 - ・傘立て
 - ・ハンガーラック
 - ・延長コード1本



RoomA+B
デフォルト 126席



RoomE
デフォルト 24席

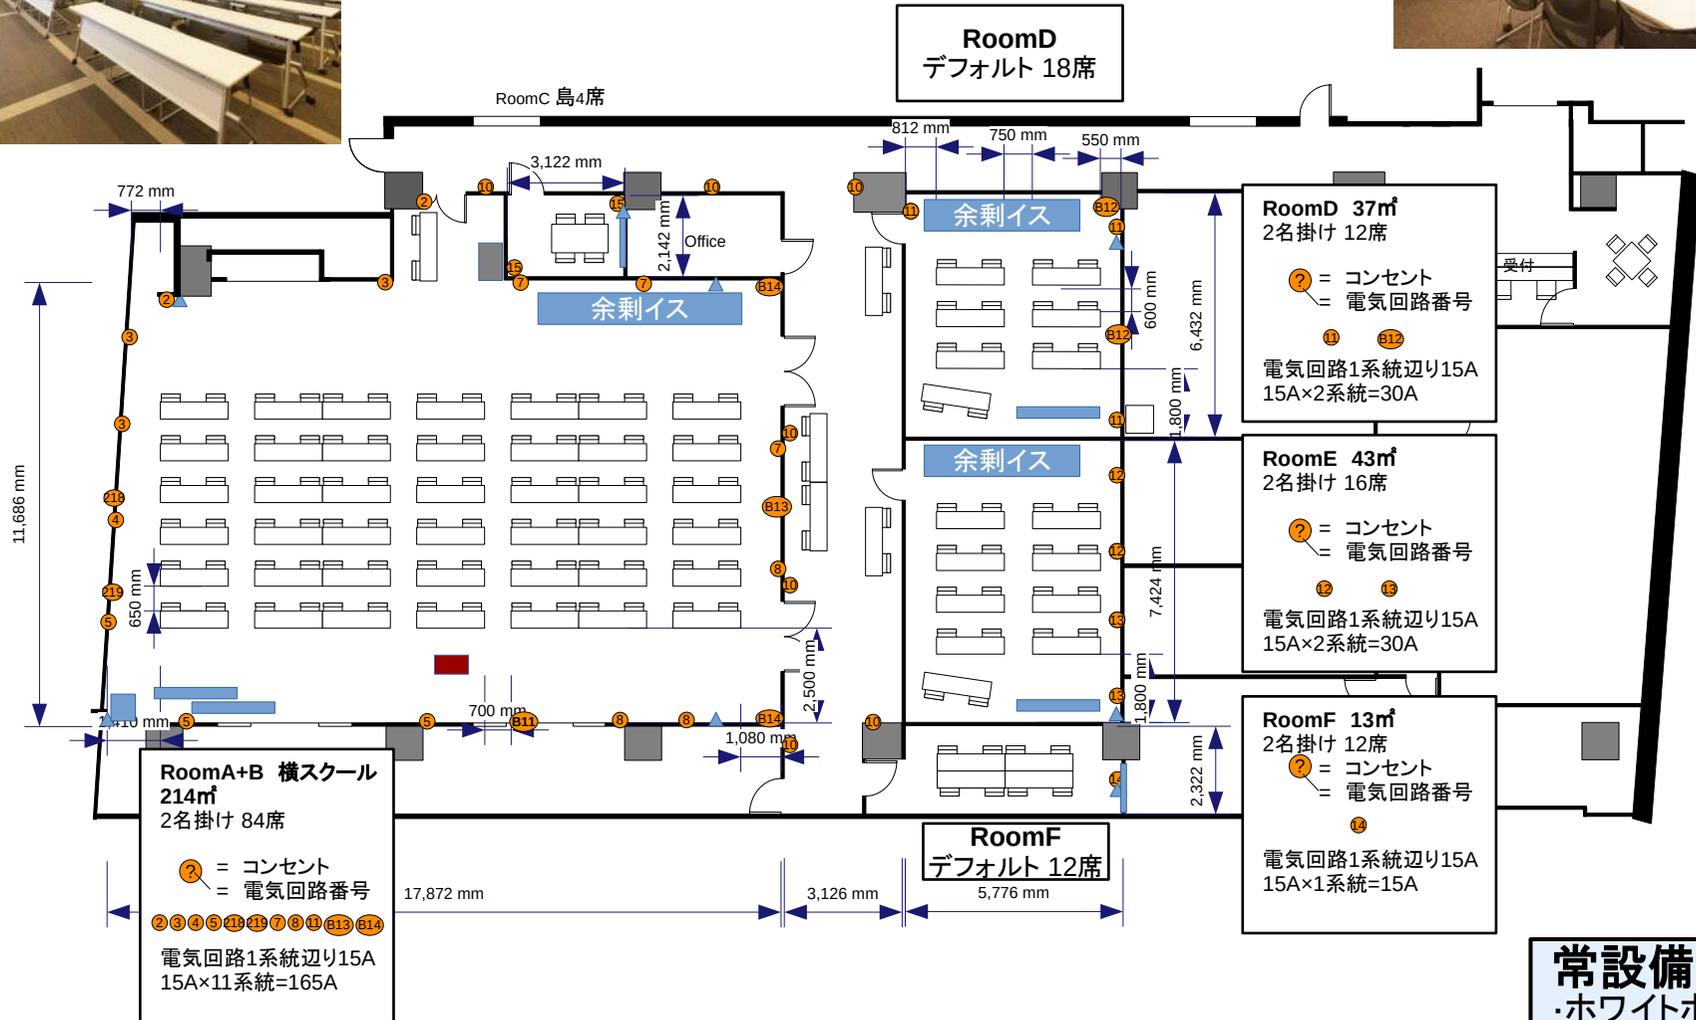

- 常設備品**
- ・ホワイトボード
 - ・演台(Room A,Bのみ)
 - ・壁掛け時計
 - ・傘立て
 - ・ハンガーラック
 - ・延長コード1本



リロの会議室 コンフォート新宿
スクール 2名掛け②




RoomA+B
デフォルト 180席



RoomD+E
デフォルト 60席

RoomC 7㎡
デフォルト 4席
② = コンセント
= 電気回路番号
⑬
電気回路1系統辺り15A
15A×1系統=15A

RoomD+E 80㎡
デフォルト 60席
② = コンセント
= 電気回路番号
⑬ ⑭ ⑮ ⑯
電気回路1系統辺り15A
15A×4系統=60A

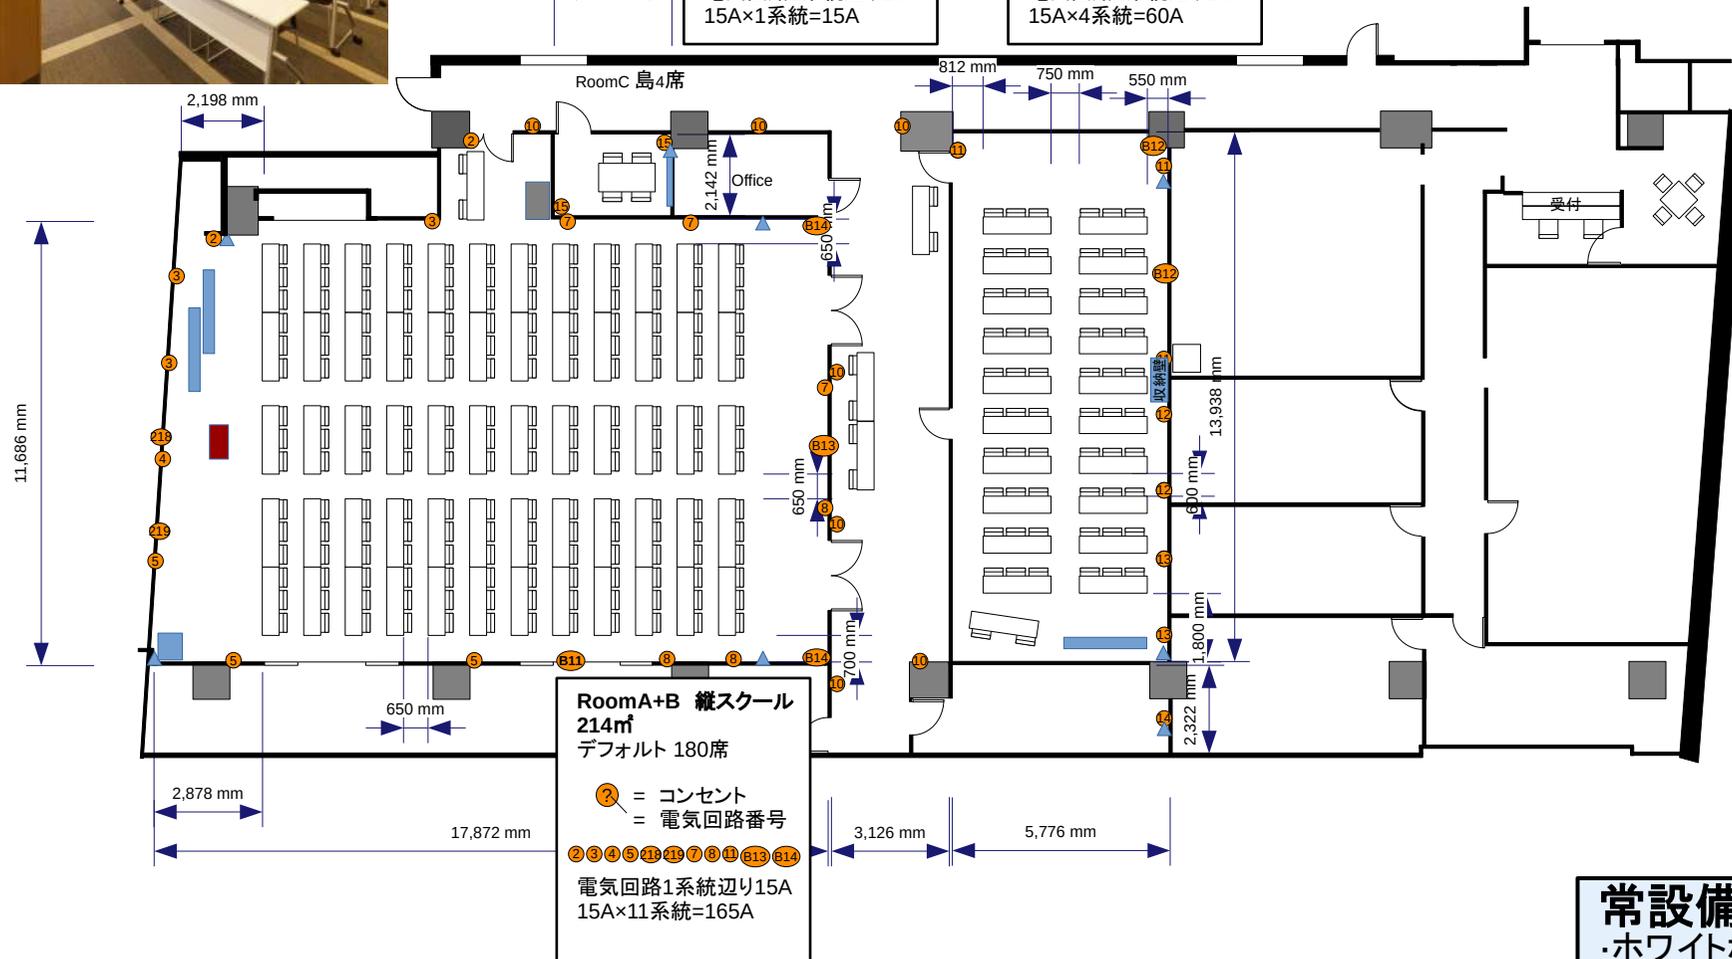

RoomA+B 縦スクール
214㎡
デフォルト 180席
② = コンセント
= 電気回路番号
② ③ ④ ⑤ ⑥ ⑦ ⑧ ⑨ ⑩ ⑪ ⑫ ⑬ ⑭ ⑮
電気回路1系統辺り15A
15A×11系統=165A

- 常設備品**
- ・ホワイトボード
 - ・演台(Room A,Bのみ)
 - ・壁掛け時計
 - ・傘立て
 - ・ハンガーラック
 - ・延長コード1本



リロの会議室 コンフォート新宿
デフォルト スクール レイアウト③




RoomA+B
デフォルト 180席



RoomD+E
デフォルト 60席


RoomC 7㎡
デフォルト 4席
② = コンセント
= 電気回路番号
⑬
電気回路1系統辺り15A
15A×1系統=15A

RoomD+E 80㎡
デフォルト 40席
② = コンセント
= 電気回路番号
⑬ ⑭ ⑮ ⑯
電気回路1系統辺り15A
15A×4系統=60A

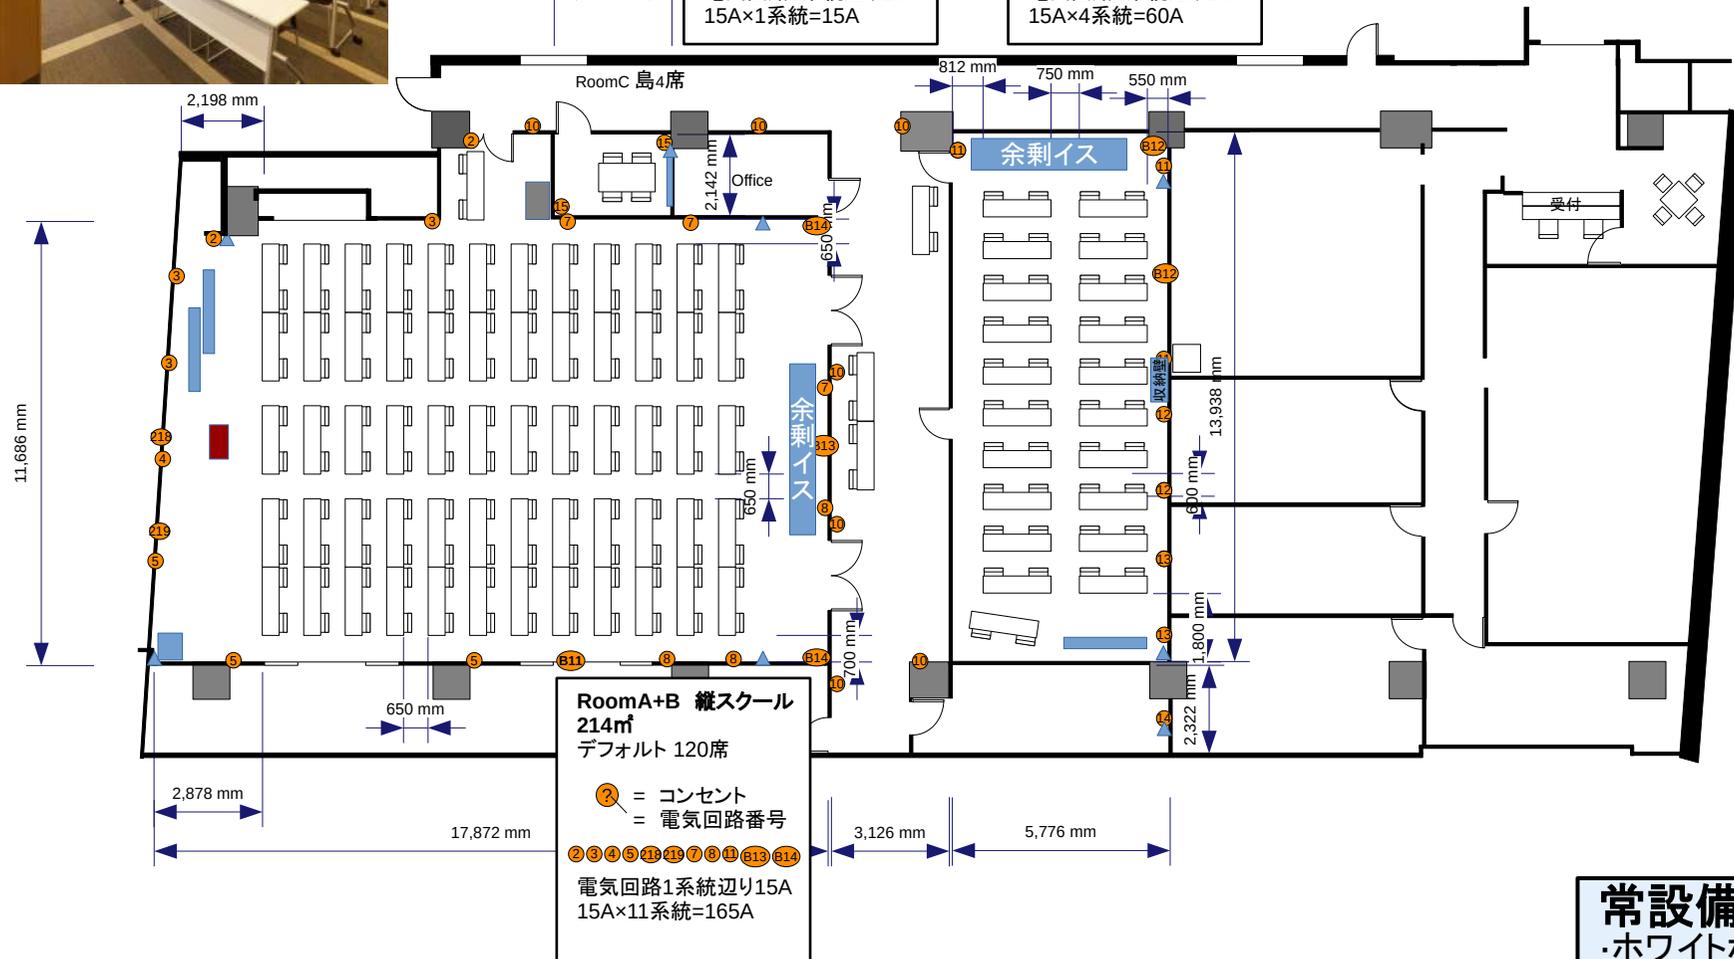

- 常設備品**
- ・ホワイトボード
 - ・演台(Room A,Bのみ)
 - ・壁掛け時計
 - ・傘立て
 - ・ハンガーラック
 - ・延長コード1本

RoomE+F
デフォルト 30席

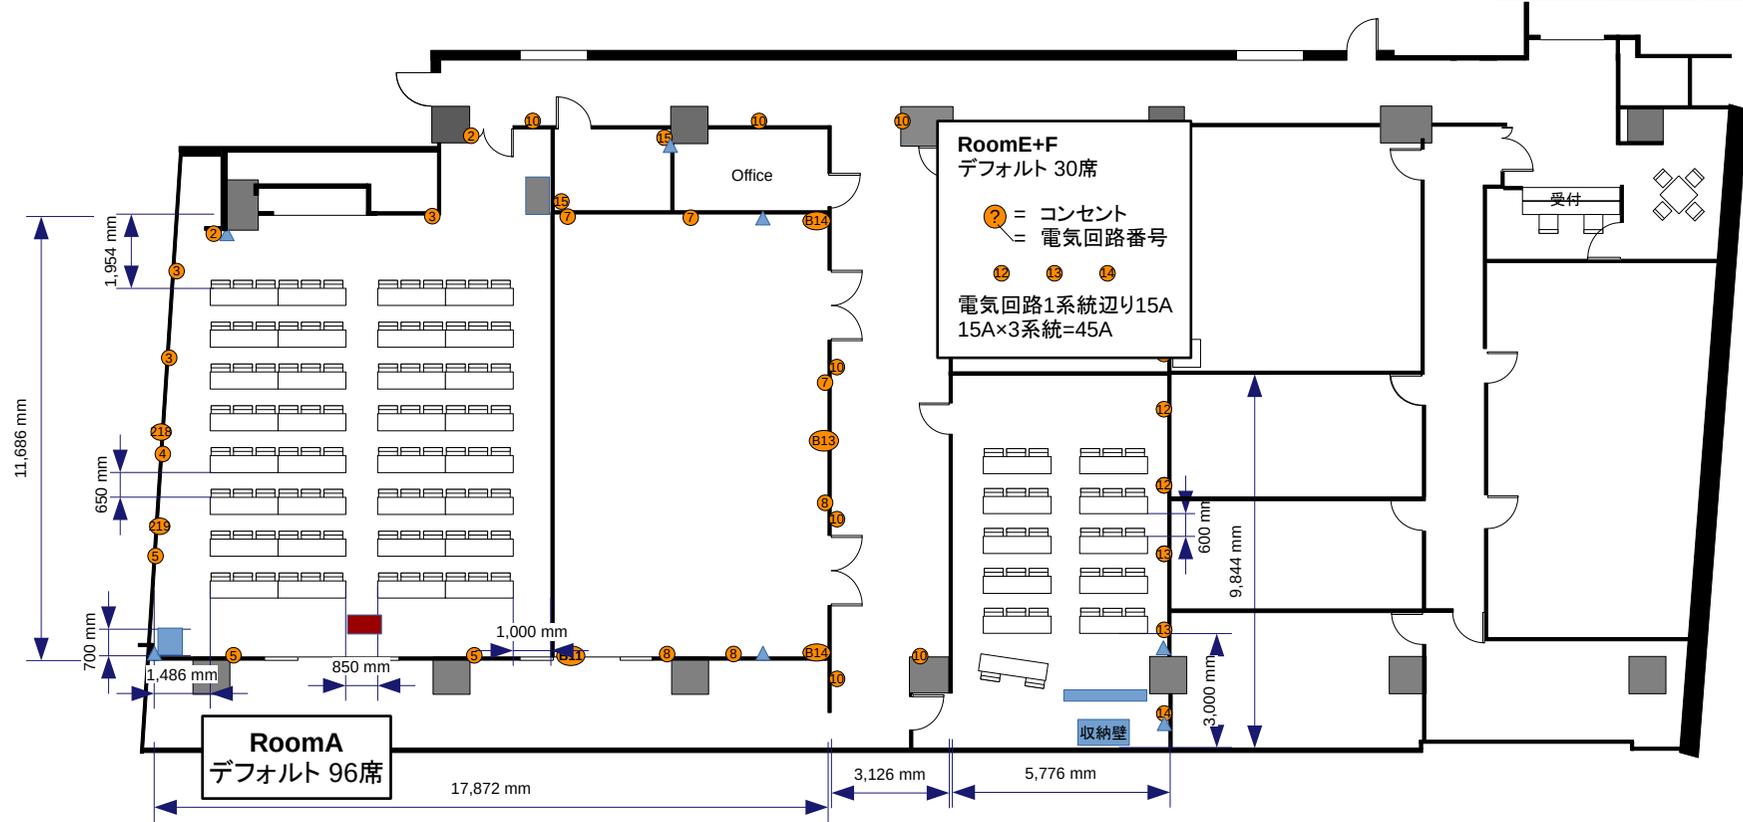


- 常設備品**
- ・ホワイトボード
 - ・演台(Room A,Bのみ)
 - ・壁掛け時計
 - ・傘立て
 - ・ハンガーラック
 - ・延長コード1本



リロの会議室 コンフォート新宿
デフォルト スクール レイアウト④


RoomE+F
デフォルト 30席

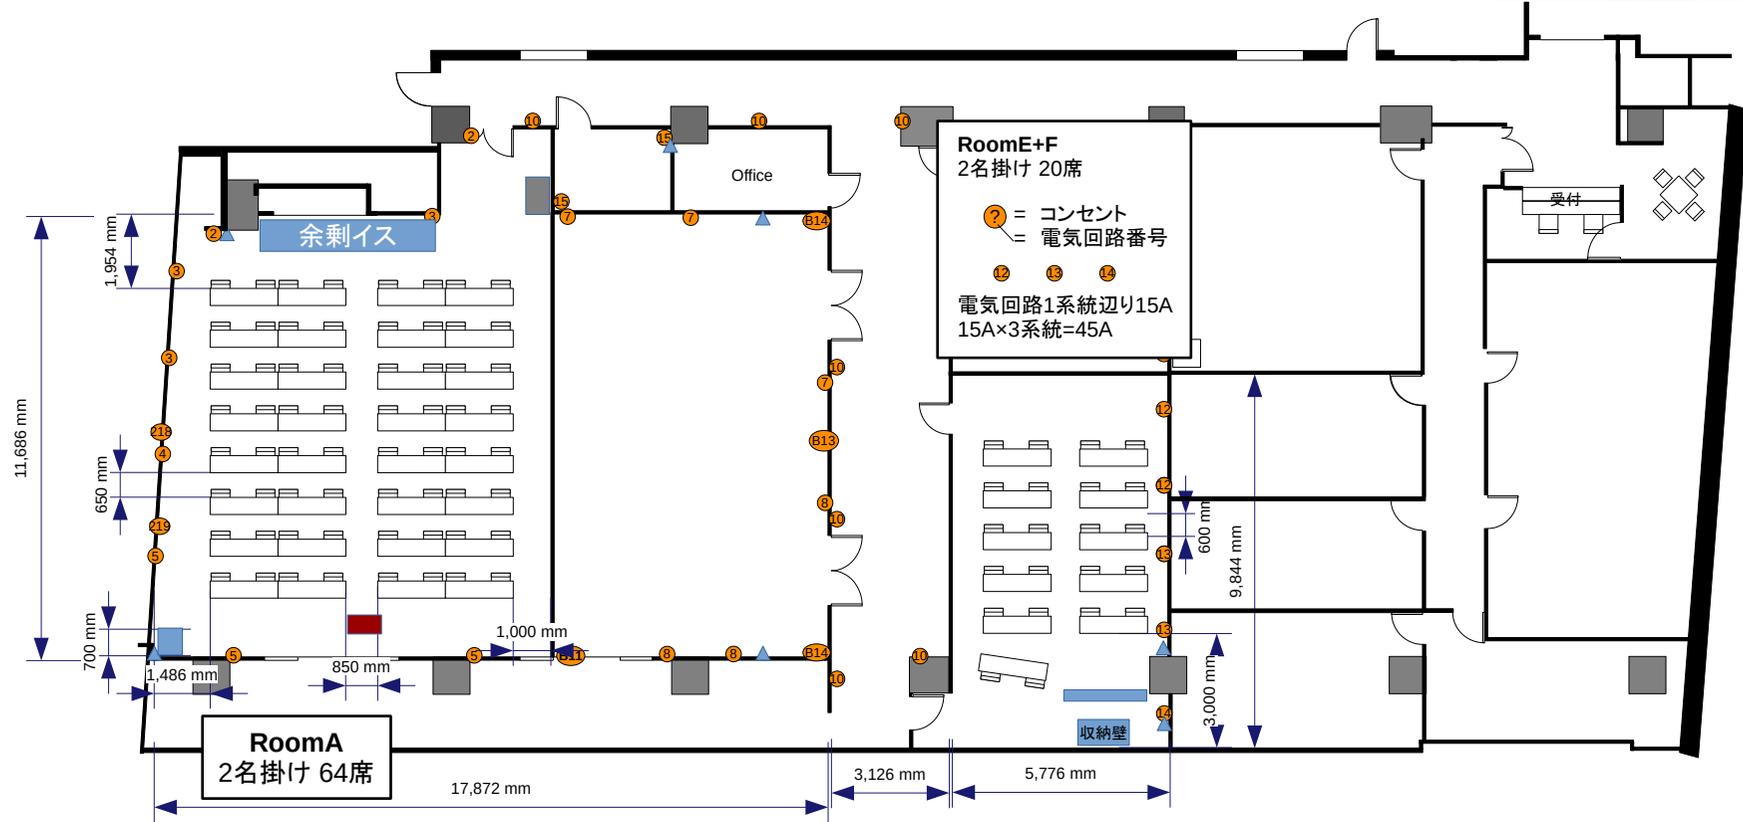

- 常設備品**
- ・ホワイトボード
 - ・演台(Room A,Bのみ)
 - ・壁掛け時計
 - ・傘立て
 - ・ハンガーラック
 - ・延長コード1本


② = コンセント
= 電気回路番号

電気回路1系統辺り15A
正し、合計容量200Aまで

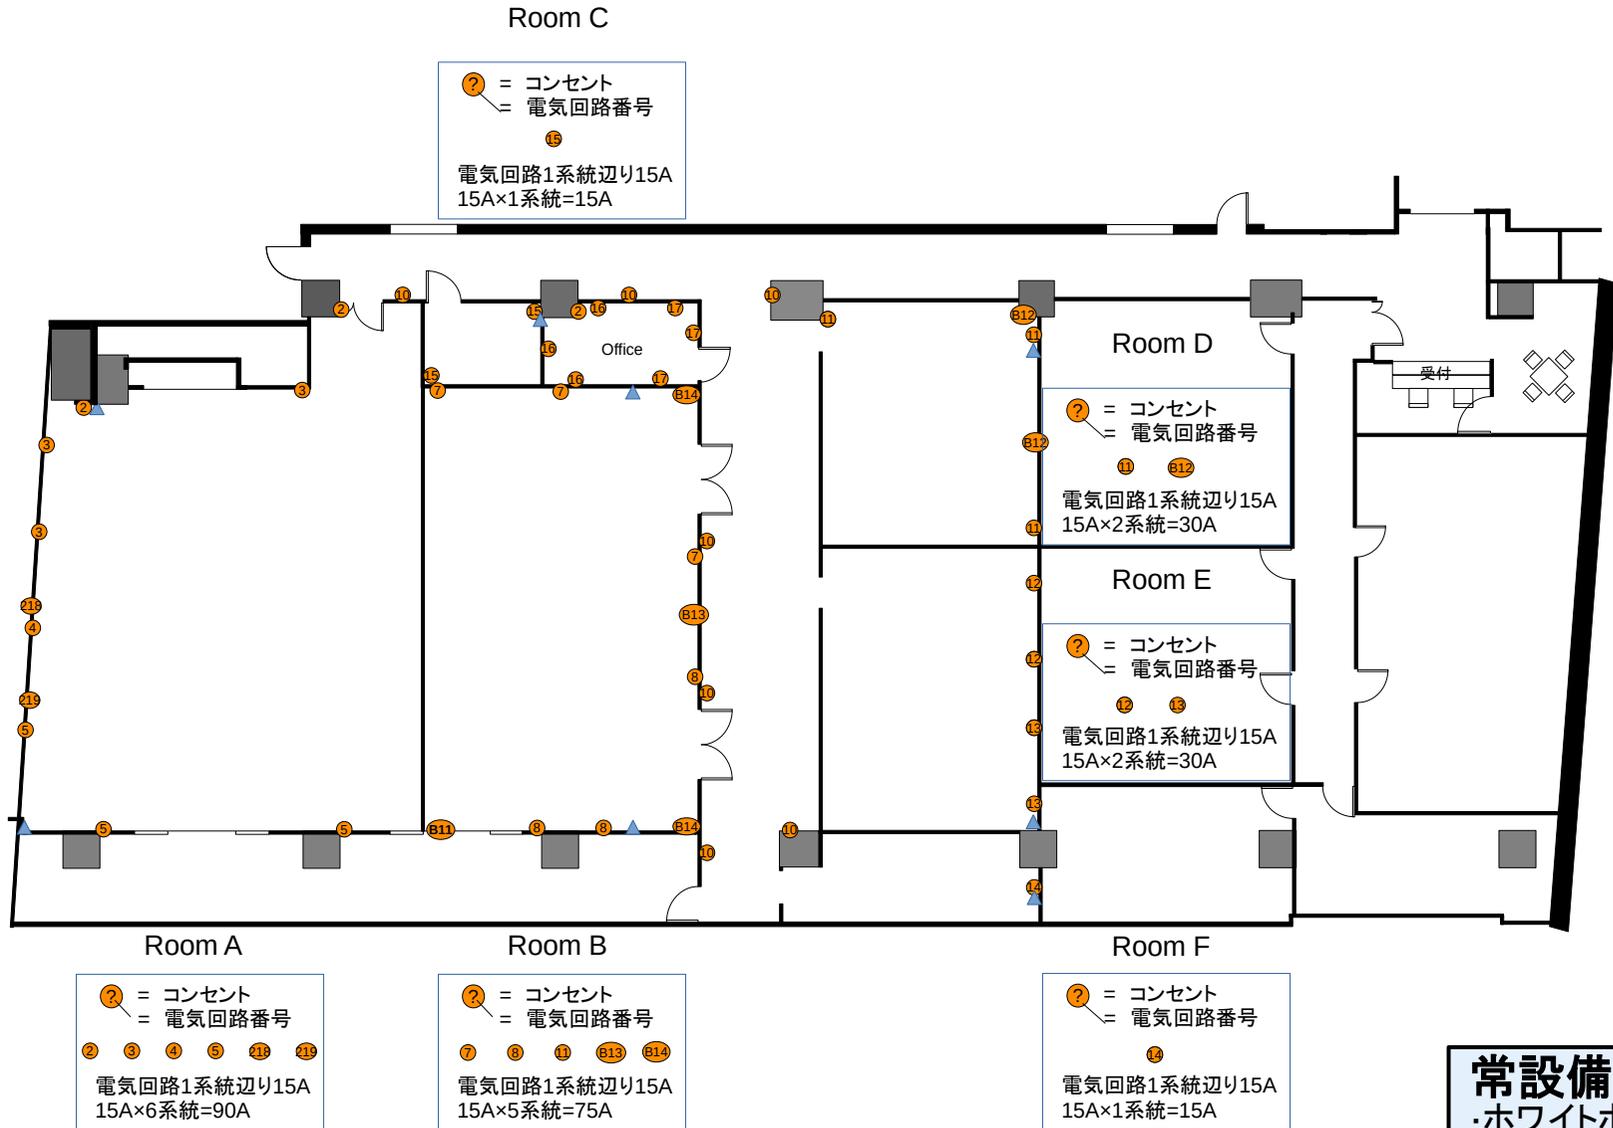

常設備品


- ・ホワイトボード
- ・演台
- ・壁掛け時計
- ・傘立て
- ・ハンガーラック
- ・延長コード1本

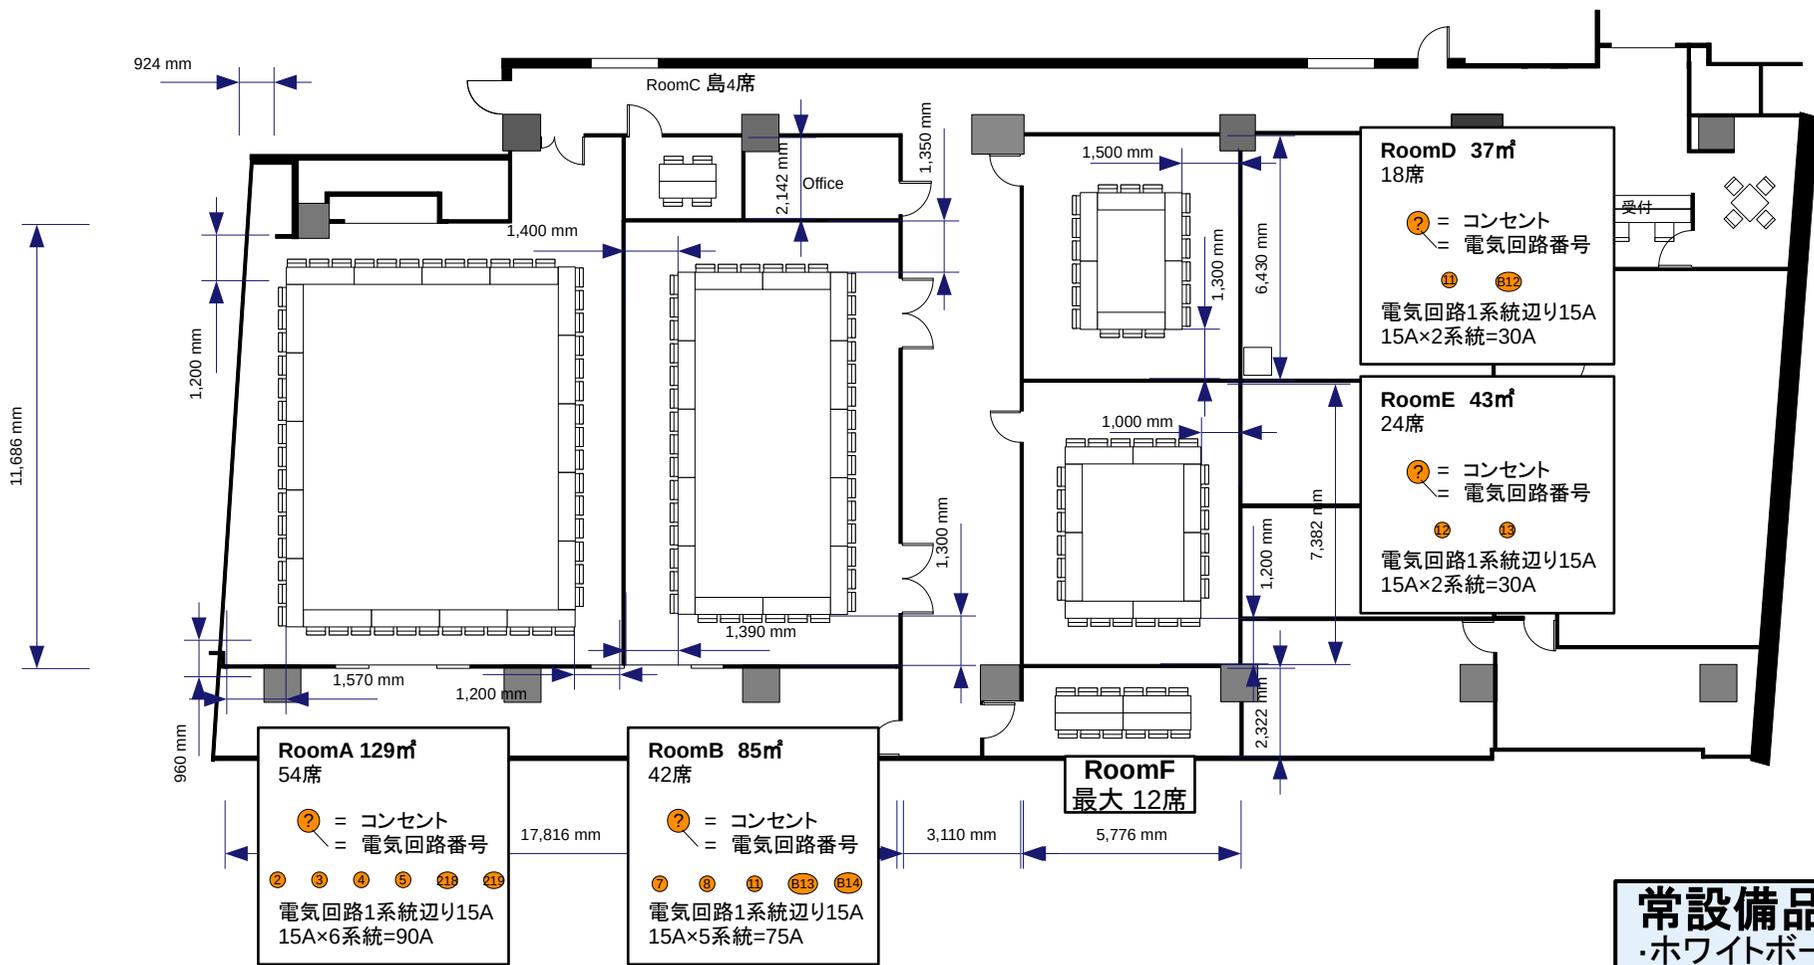

- 常設備品**
- ・ホワイトボード
 - ・演台(Room A,Bのみ)
 - ・壁掛け時計
 - ・傘立て
 - ・ハンガーラック
 - ・延長コード1本




リロの会議室 コンフォート新宿
デフォルト 口の字型レイアウト ①

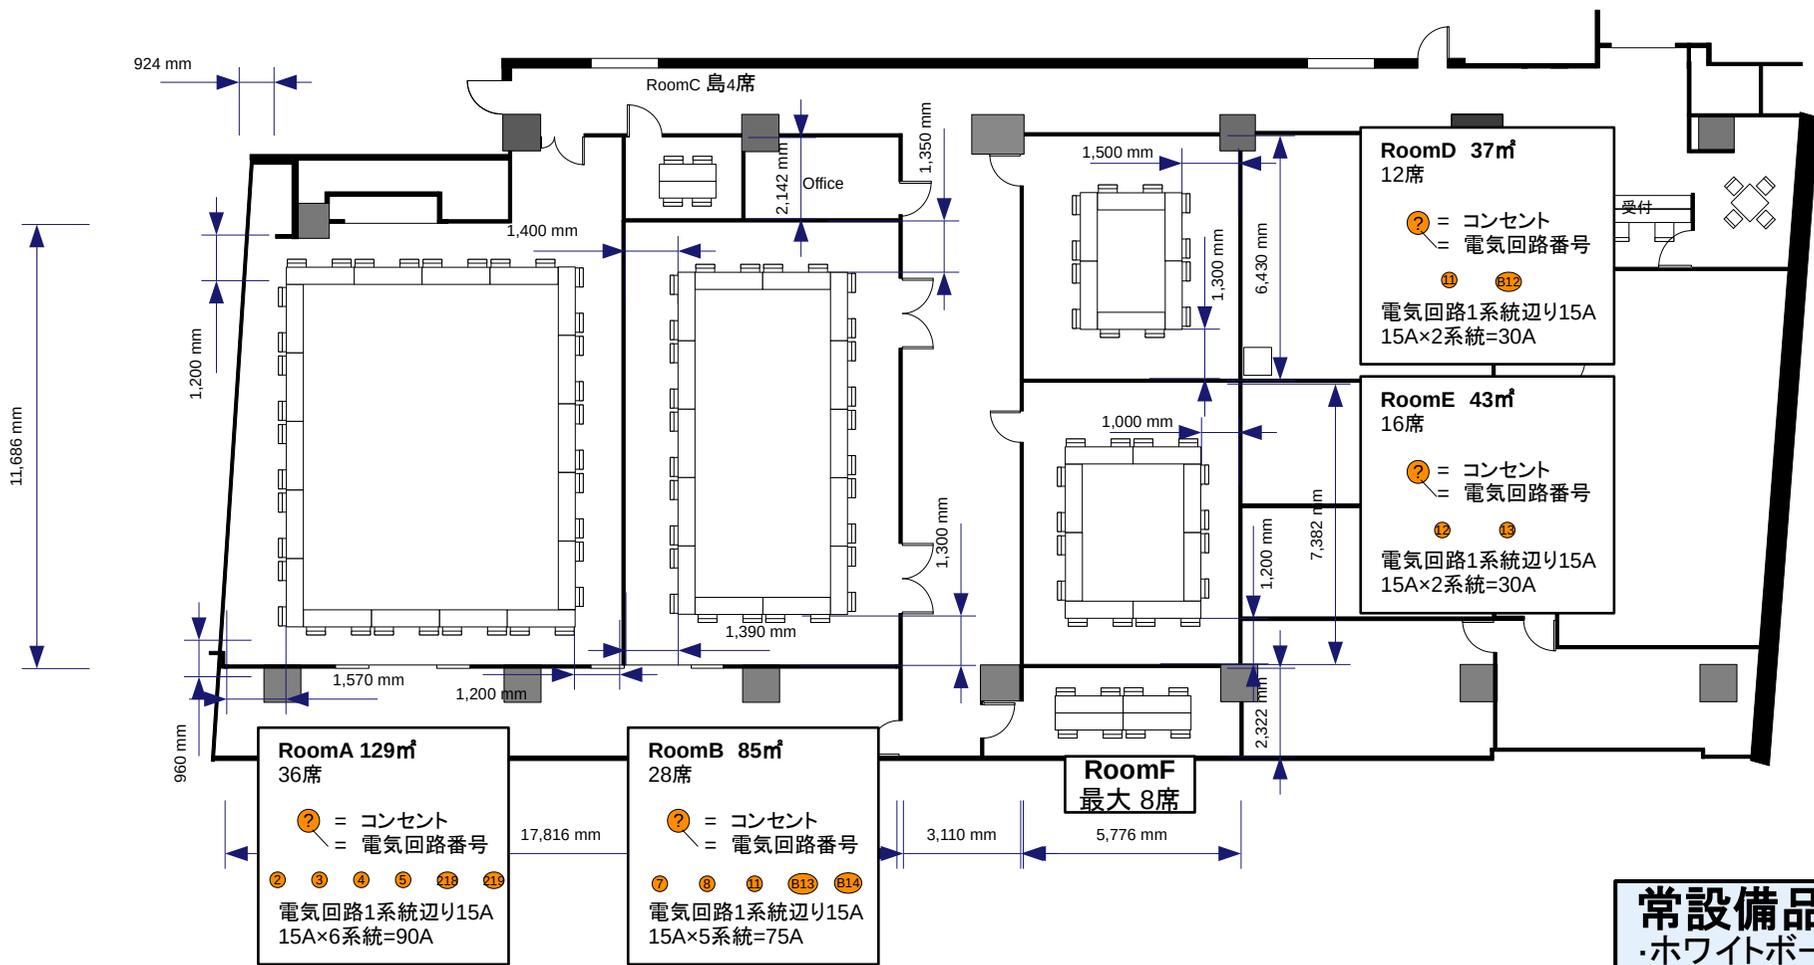


- 常設備品**
- ・ホワイトボード
 - ・演台(Room A,Bのみ)
 - ・壁掛け時計
 - ・傘立て
 - ・ハンガーラック
 - ・延長コード1本



リロの会議室 コンフォート新宿
 デフォルト □の字型レイアウト① 2名掛け

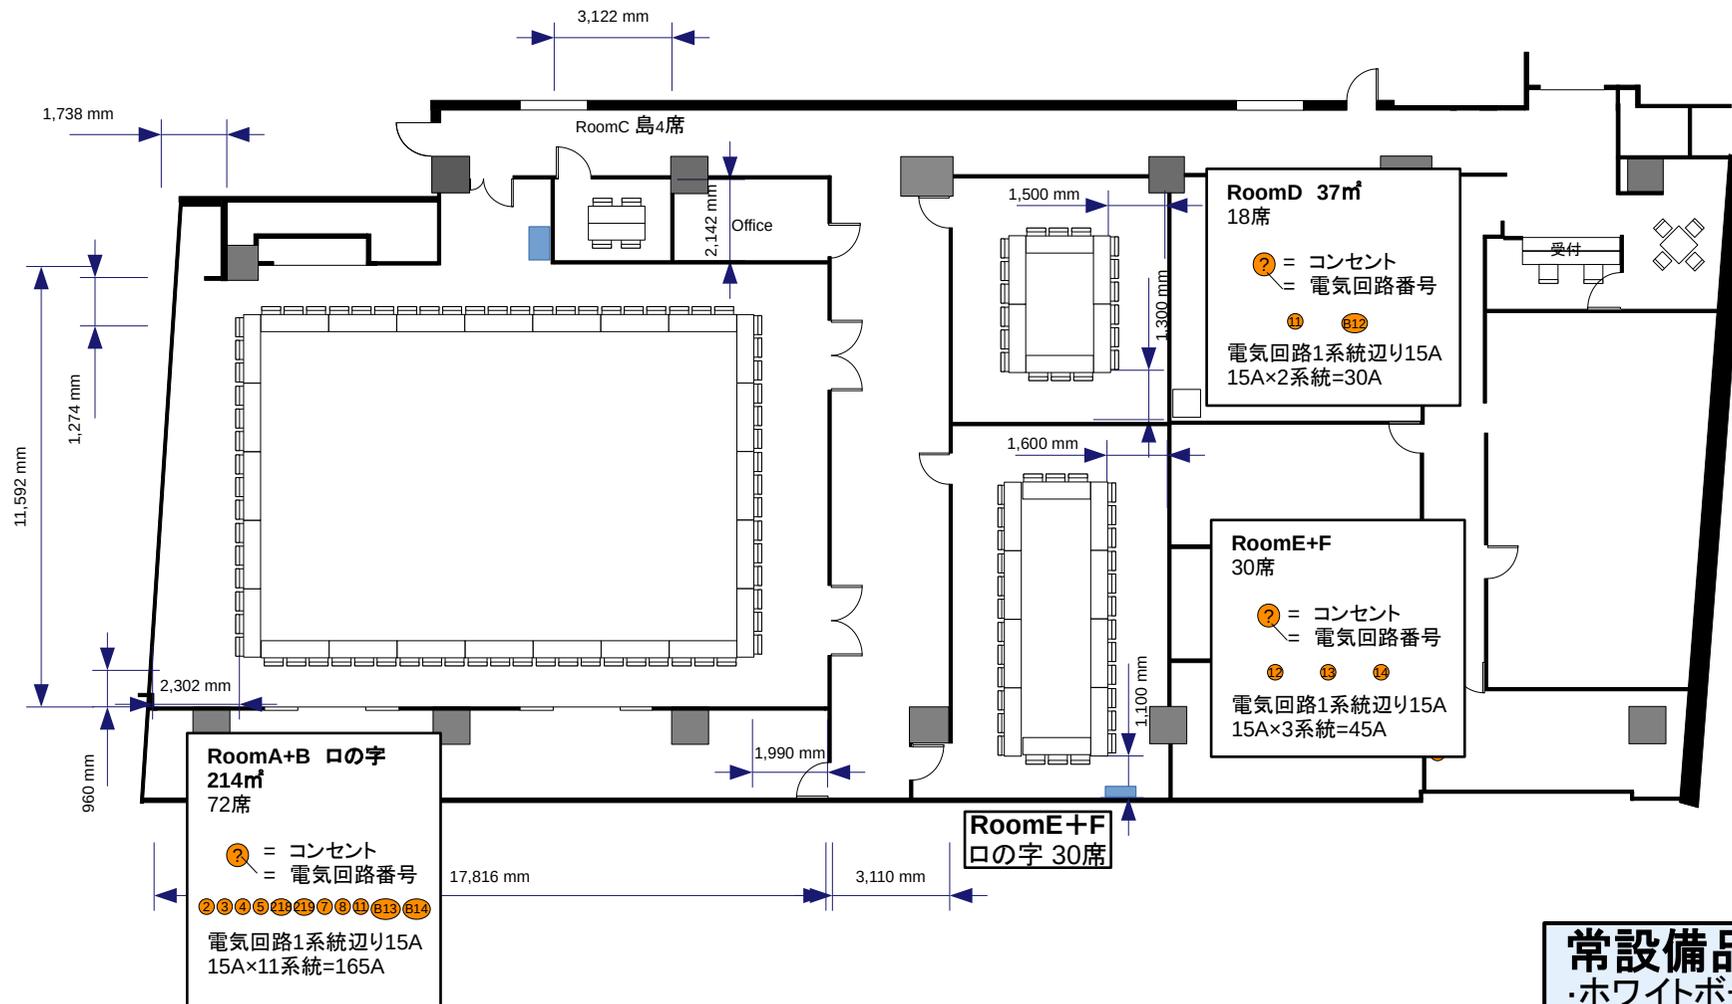


- 常設備品**
- ・ホワイトボード
 - ・演台(Room A,Bのみ)
 - ・壁掛け時計
 - ・傘立て
 - ・ハンガーラック
 - ・延長コード1本

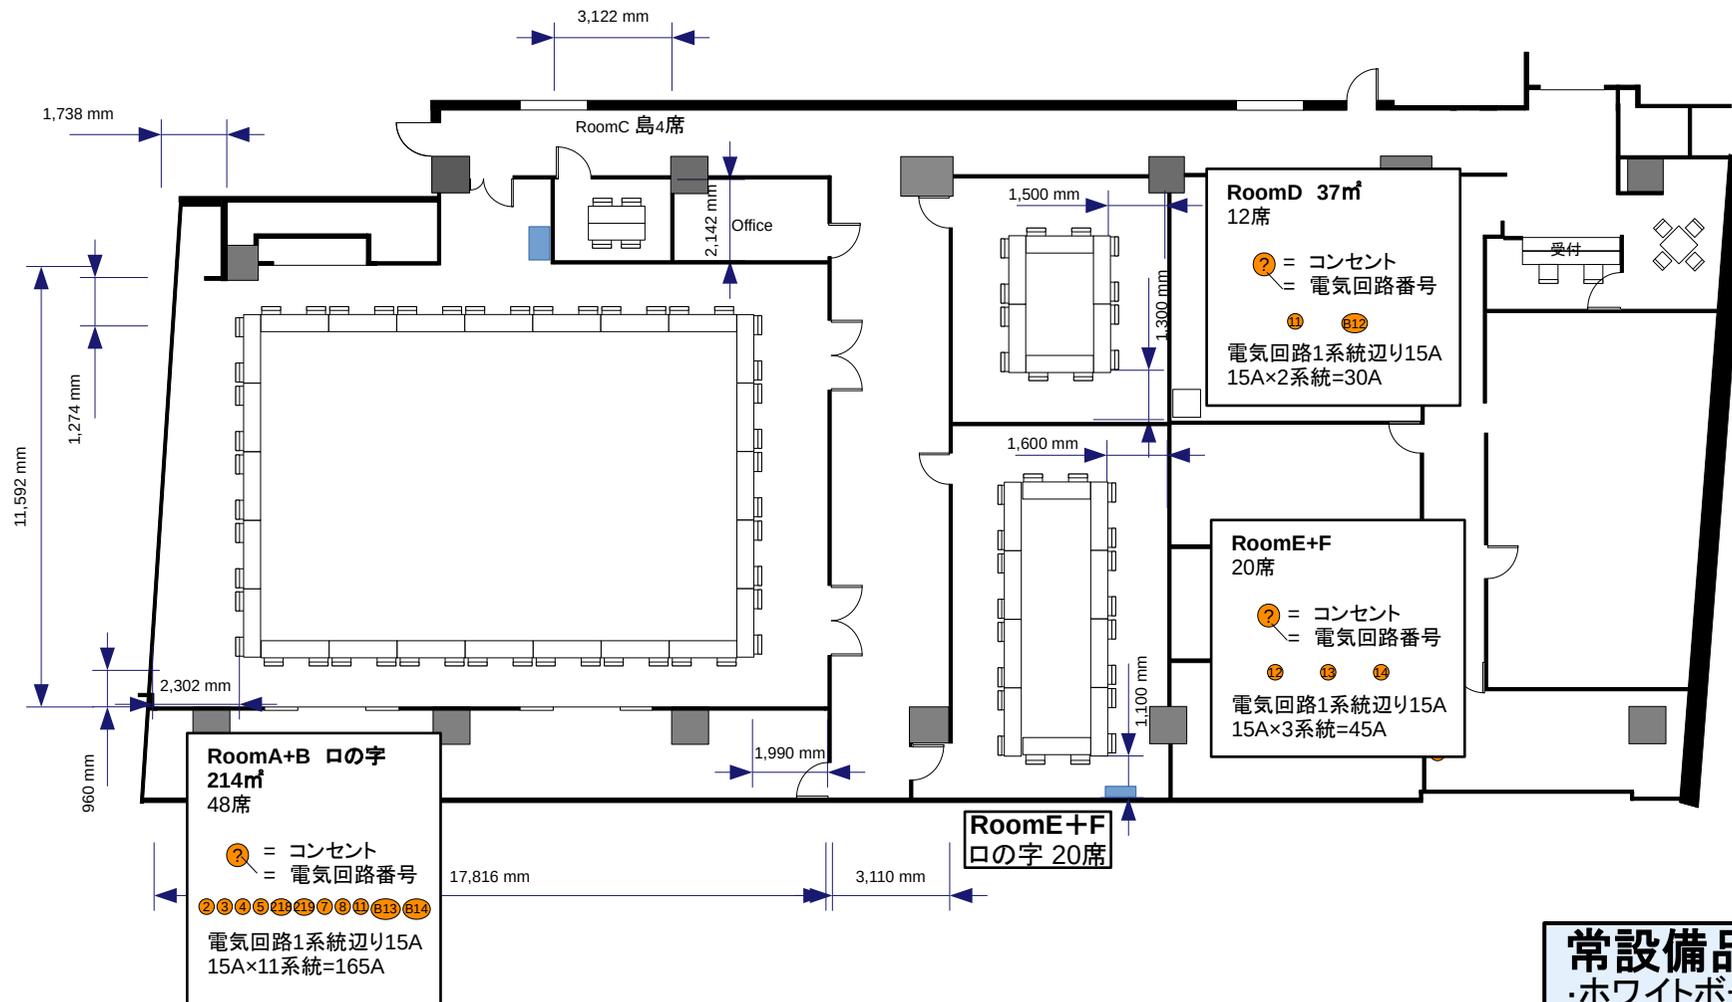


リロの会議室 コンフォート新宿

デフォルト 口の字型レイアウト② 2名掛け

- 常設備品**
- ・ホワイトボード
 - ・演台(Room A,Bのみ)
 - ・壁掛け時計
 - ・傘立て
 - ・ハンガーラック
 - ・延長コード1本

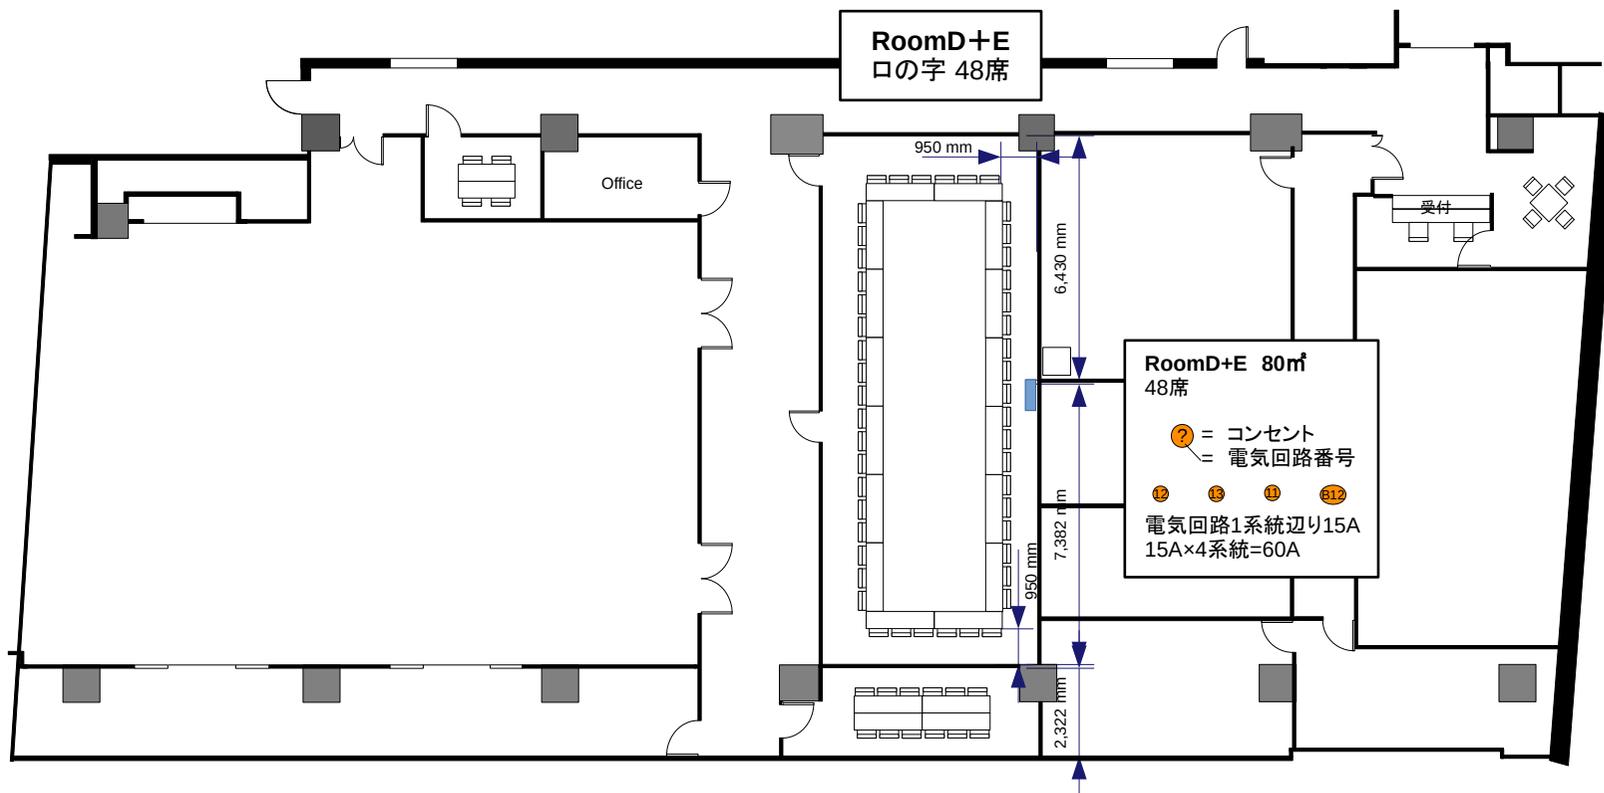

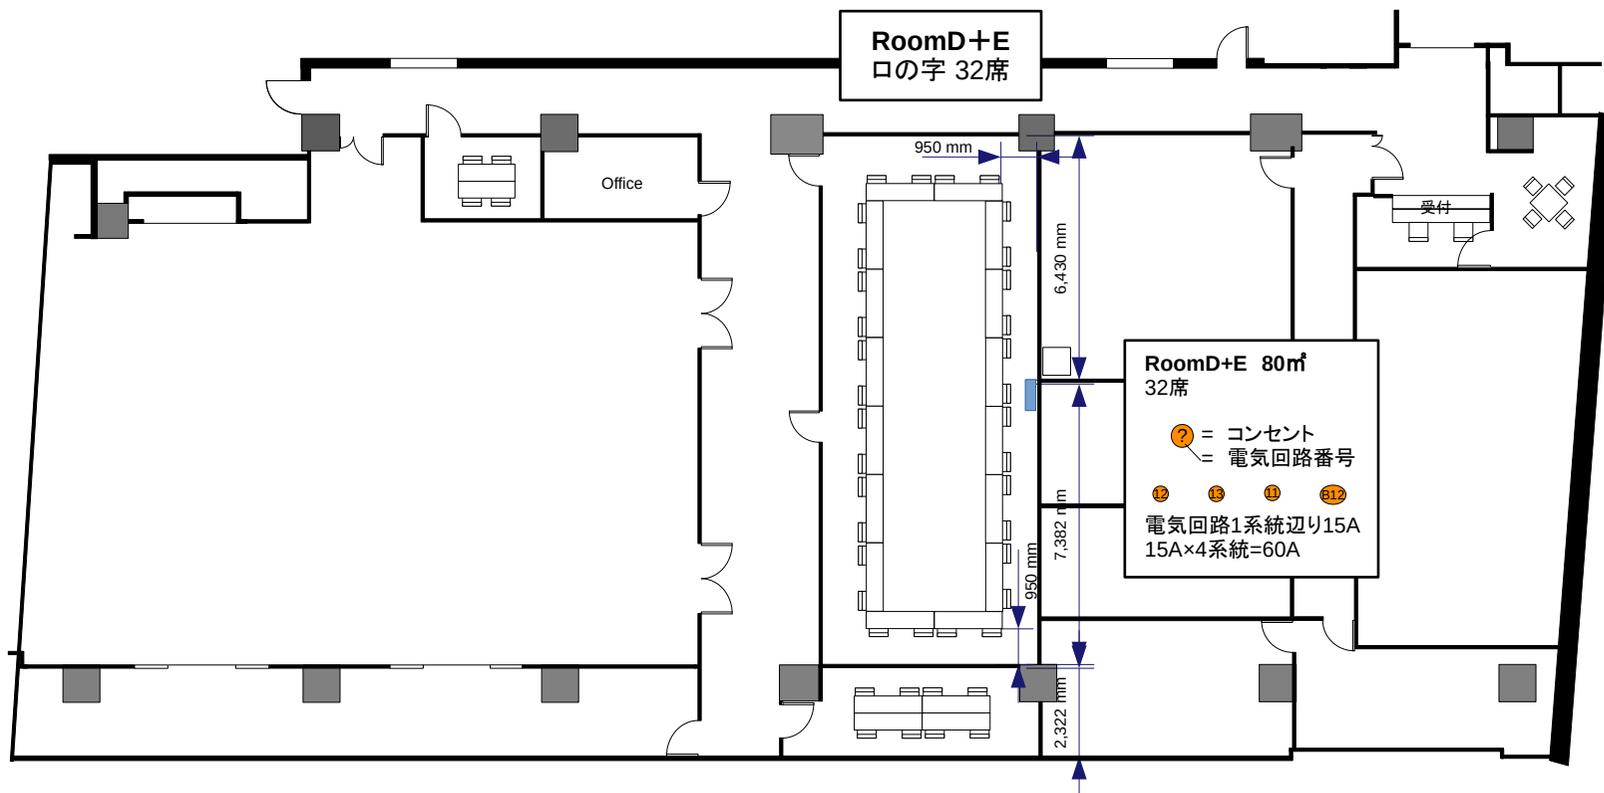


リロの会議室 コンフォート新宿


デフォルト 口の字型レイアウト③ 2名掛け

常設備品

- ・ホワイトボード
- ・演台(Room A,Bのみ)
- ・壁掛け時計
- ・傘立て
- ・ハンガーラック
- ・延長コード1本

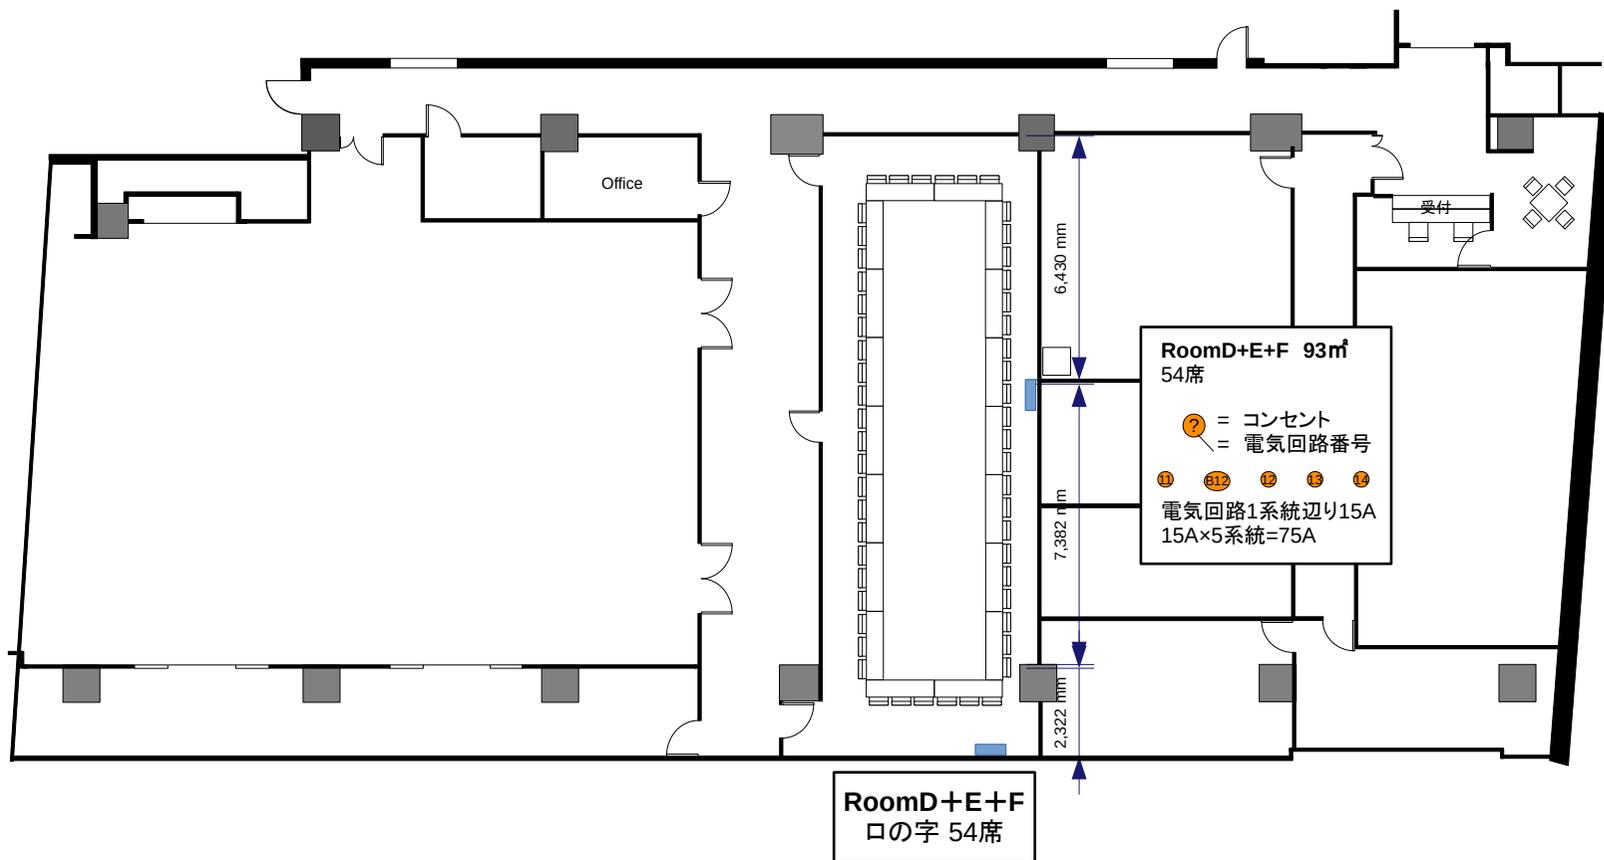

- 常設備品**
- ・ホワイトボード
 - ・演台(Room A,Bのみ)
 - ・壁掛け時計
 - ・傘立て
 - ・ハンガーラック
 - ・延長コード1本

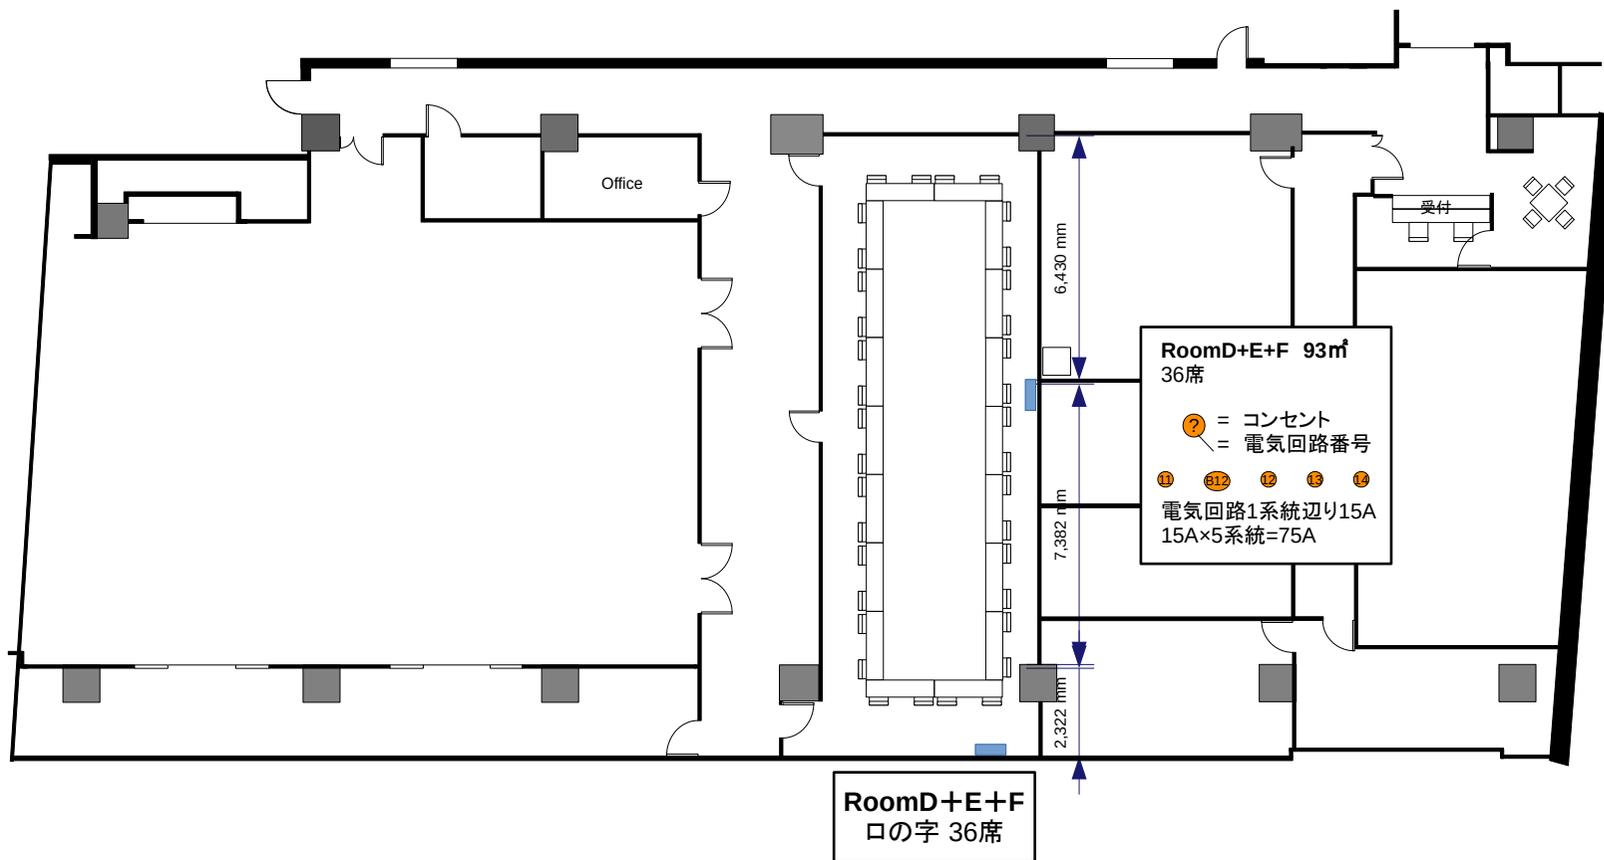


リロの会議室 コンフォート新宿

デフォルト 口の字型レイアウト④ 2名掛け

常設備品


- ・ホワイトボード
- ・演台(Room A,Bのみ)
- ・壁掛け時計
- ・傘立て
- ・ハンガーラック
- ・延長コード1本

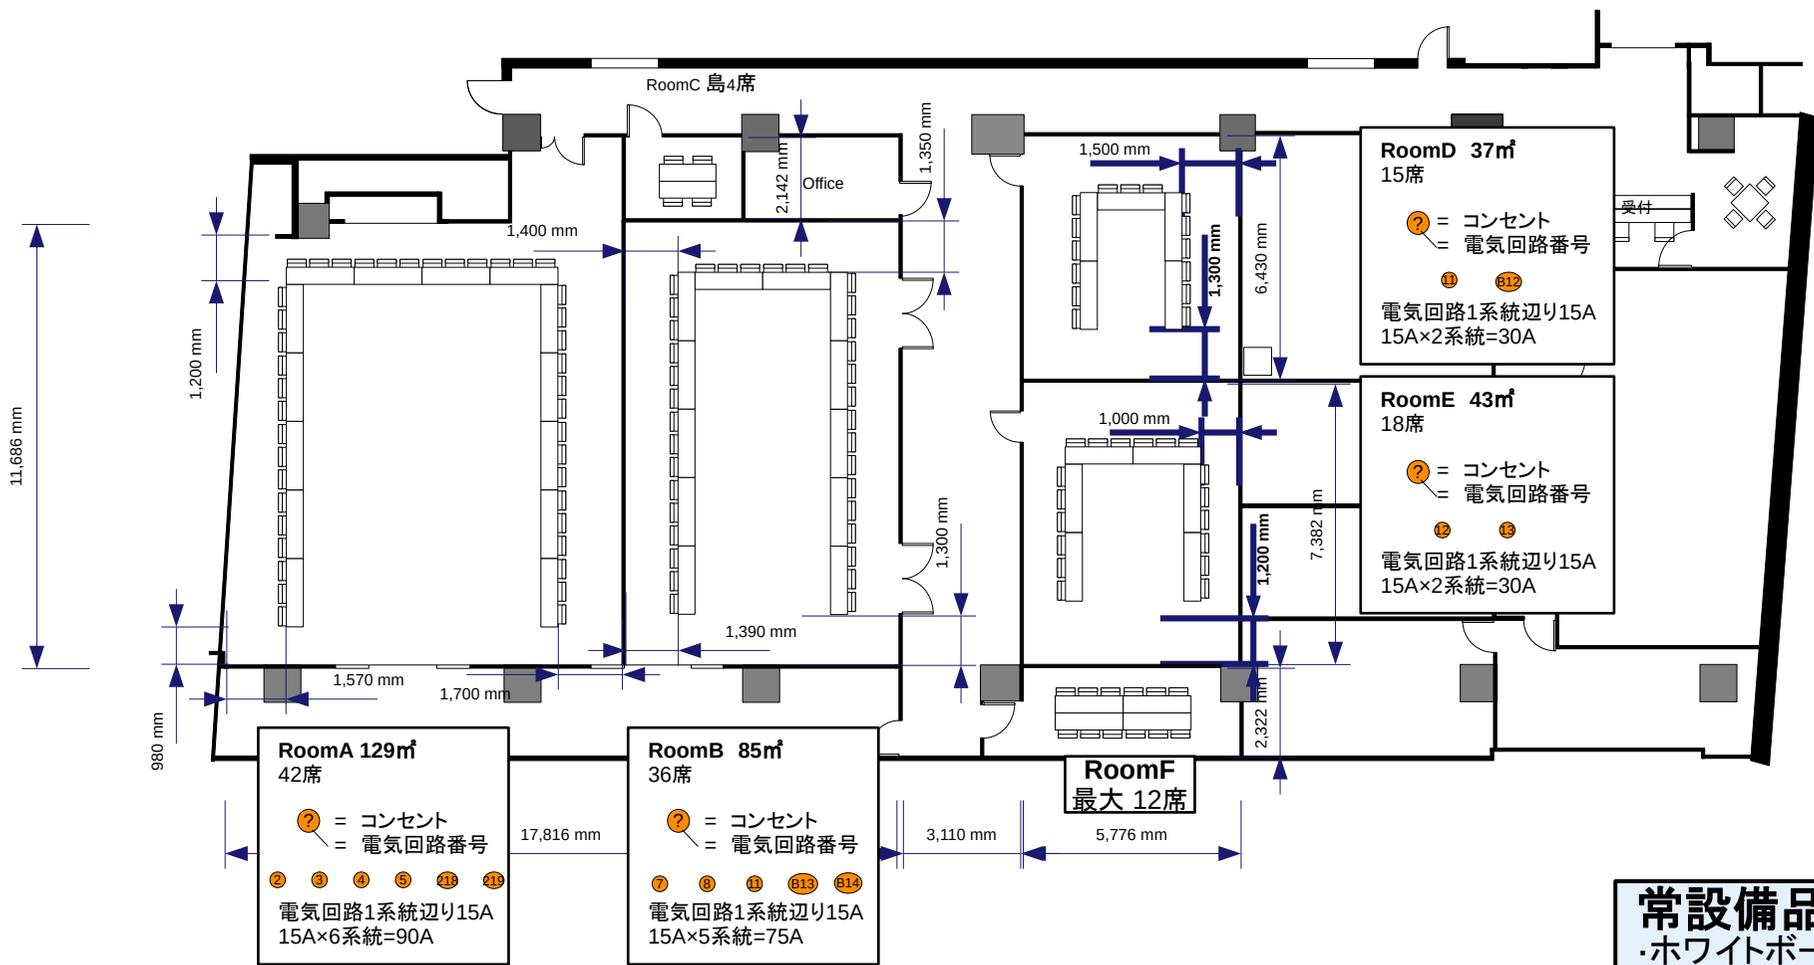

- 常設備品**
- ・ホワイトボード
 - ・演台(Room A,Bのみ)
 - ・壁掛け時計
 - ・傘立て
 - ・ハンガーラック
 - ・延長コード1本




リロの会議室 コンフォート新宿
デフォルト 口の字型レイアウト ①

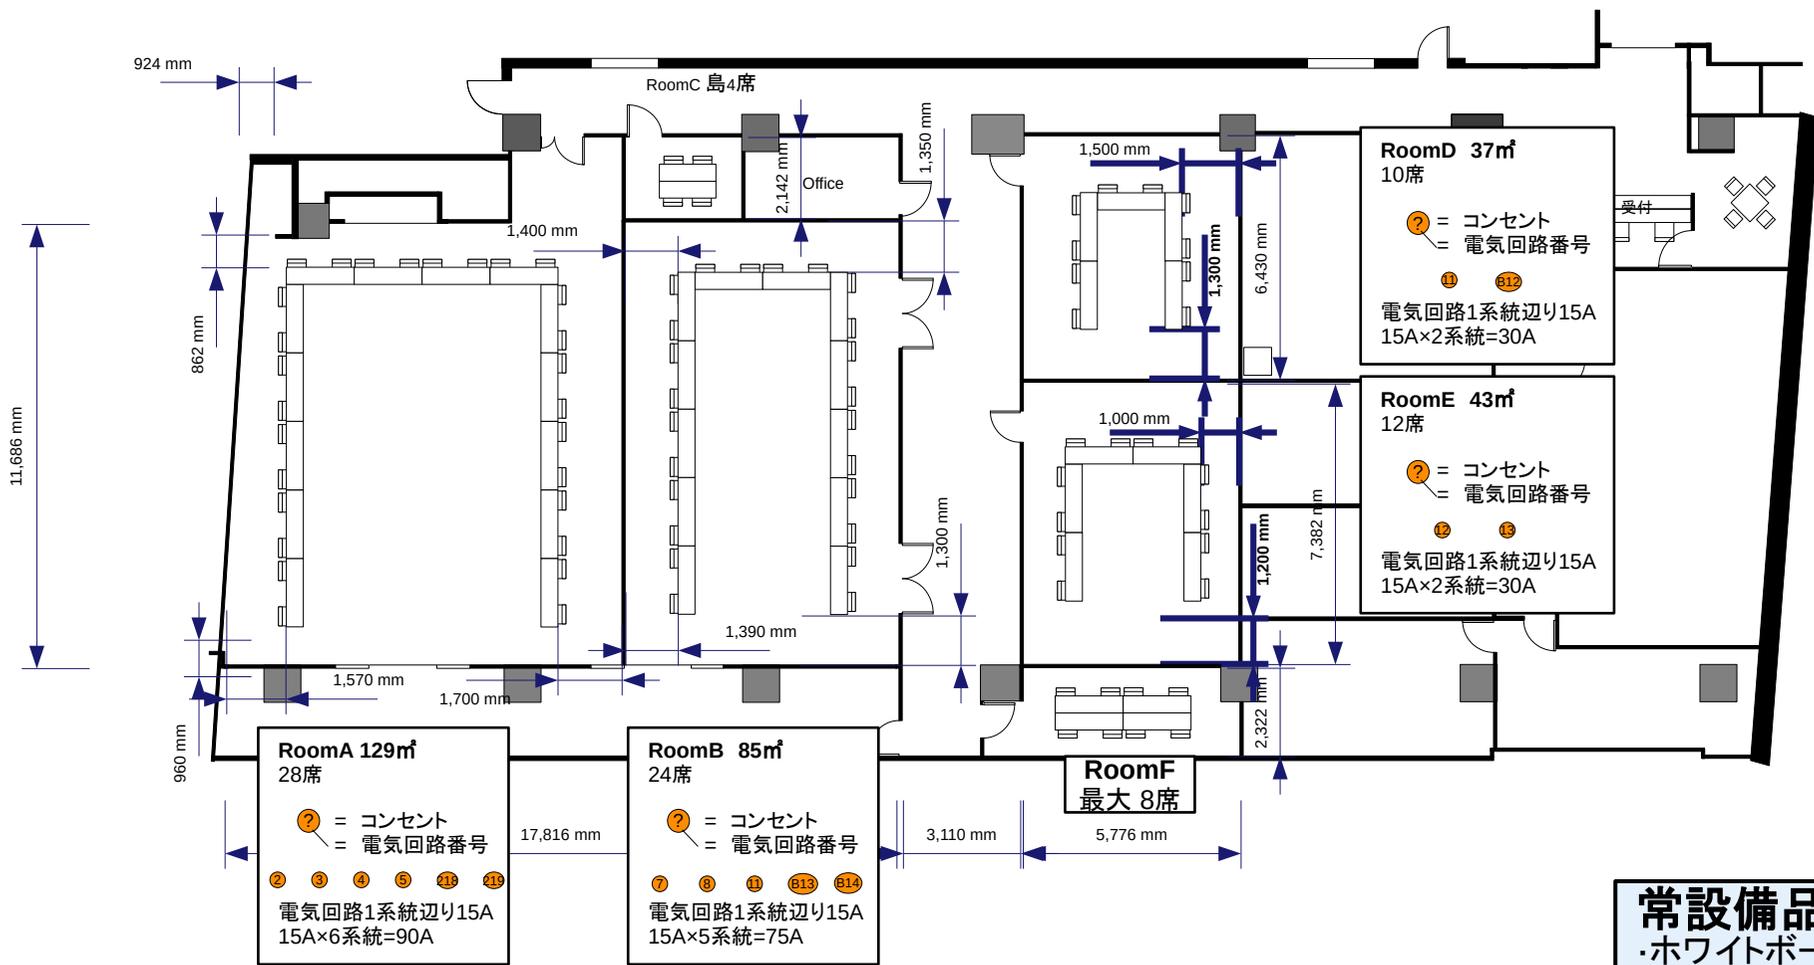

- 常設備品**
- ・ホワイトボード
 - ・演台(Room A,Bのみ)
 - ・壁掛け時計
 - ・傘立て
 - ・ハンガーラック
 - ・延長コード1本




リロの会議室 コンフォート新宿
 デフォルト コの字型レイアウト① 2名掛け

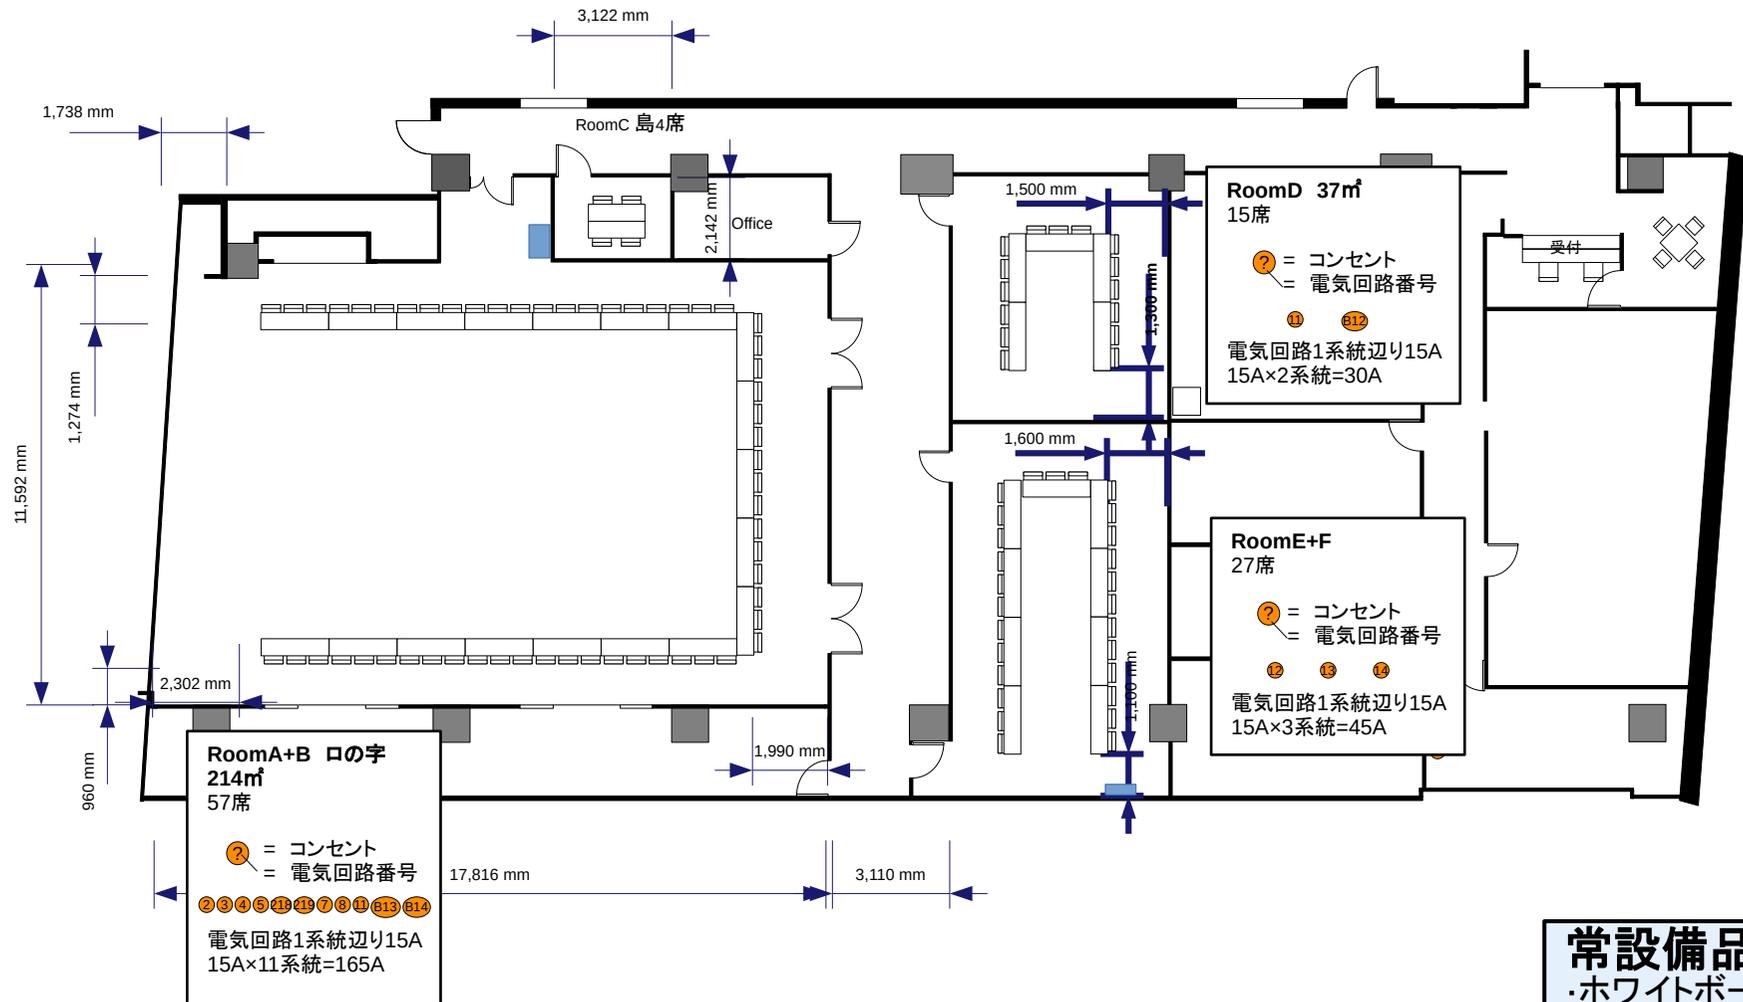

- 常設備品**
- ・ホワイトボード
 - ・演台(Room A,Bのみ)
 - ・壁掛け時計
 - ・傘立て
 - ・ハンガーラック
 - ・延長コード1本




リロの会議室 コンフォート新宿
デフォルト コの字型レイアウト ②

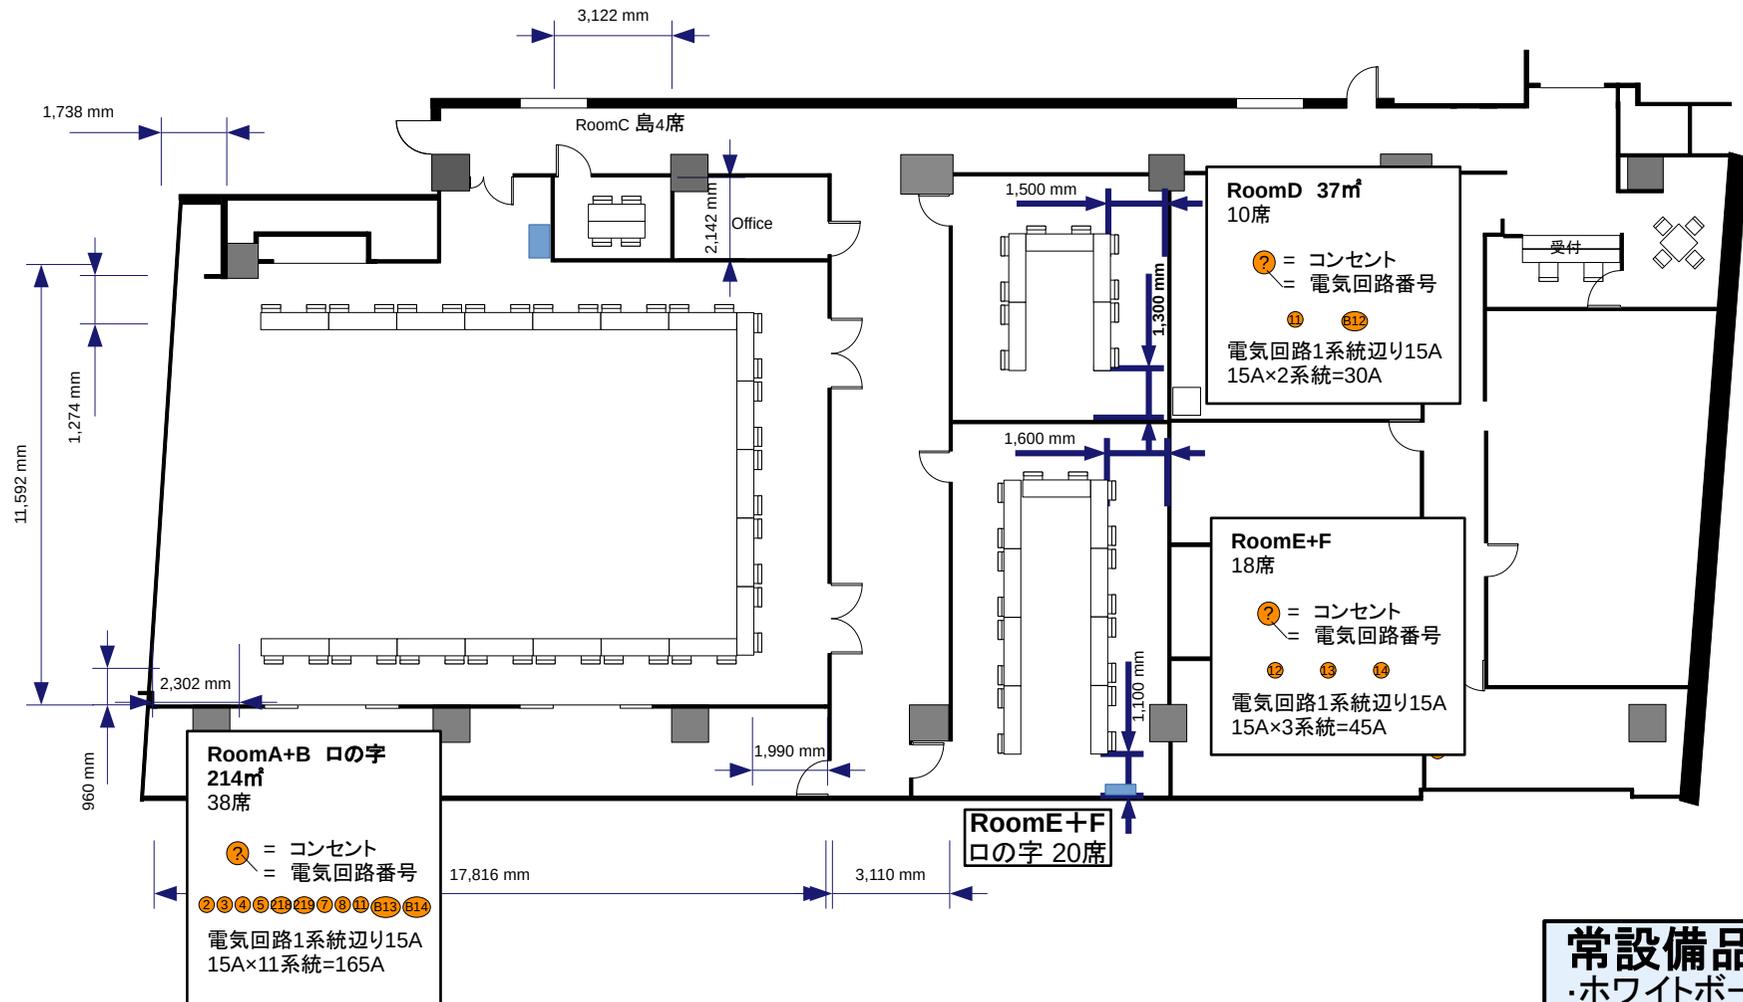


- 常設備品**
- ・ホワイトボード
 - ・演台(Room A,Bのみ)
 - ・壁掛け時計
 - ・傘立て
 - ・ハンガーラック
 - ・延長コード1本



リロの会議室 コンフォート新宿
デフォルト コの字型レイアウト② 2名掛け

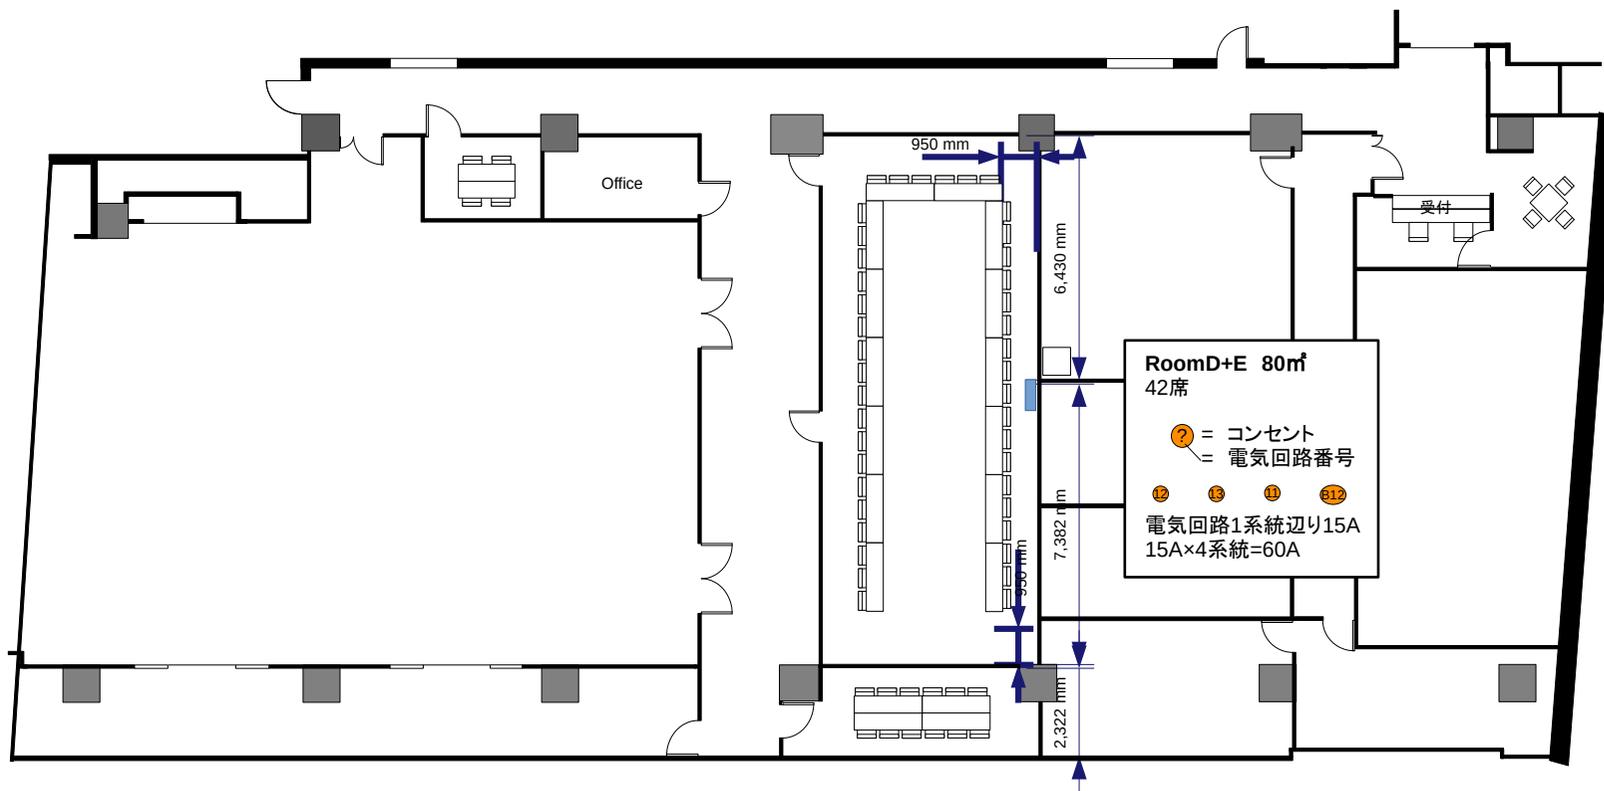

- 常設備品**
- ・ホワイトボード
 - ・演台(Room A,Bのみ)
 - ・壁掛け時計
 - ・傘立て
 - ・ハンガーラック
 - ・延長コード1本

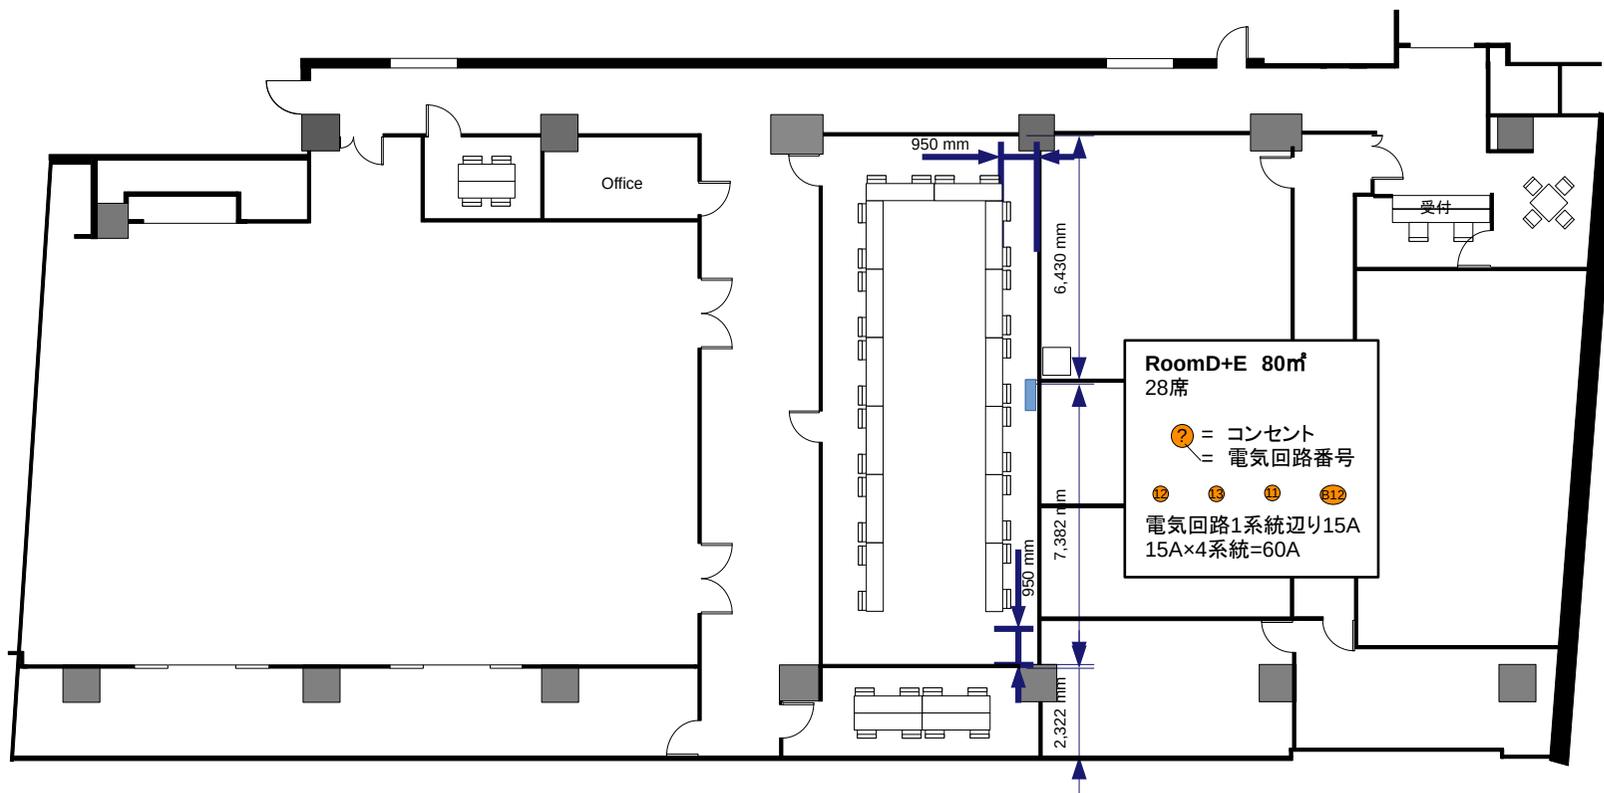


- 常設備品**
- ・ホワイトボード
 - ・演台(Room A,Bのみ)
 - ・壁掛け時計
 - ・傘立て
 - ・ハンガーラック
 - ・延長コード1本


リロの会議室 [コンフォート]
COMFORT
・新宿・

リロの会議室 コンフォート新宿

デフォルト □の字型レイアウト③ 2名掛け

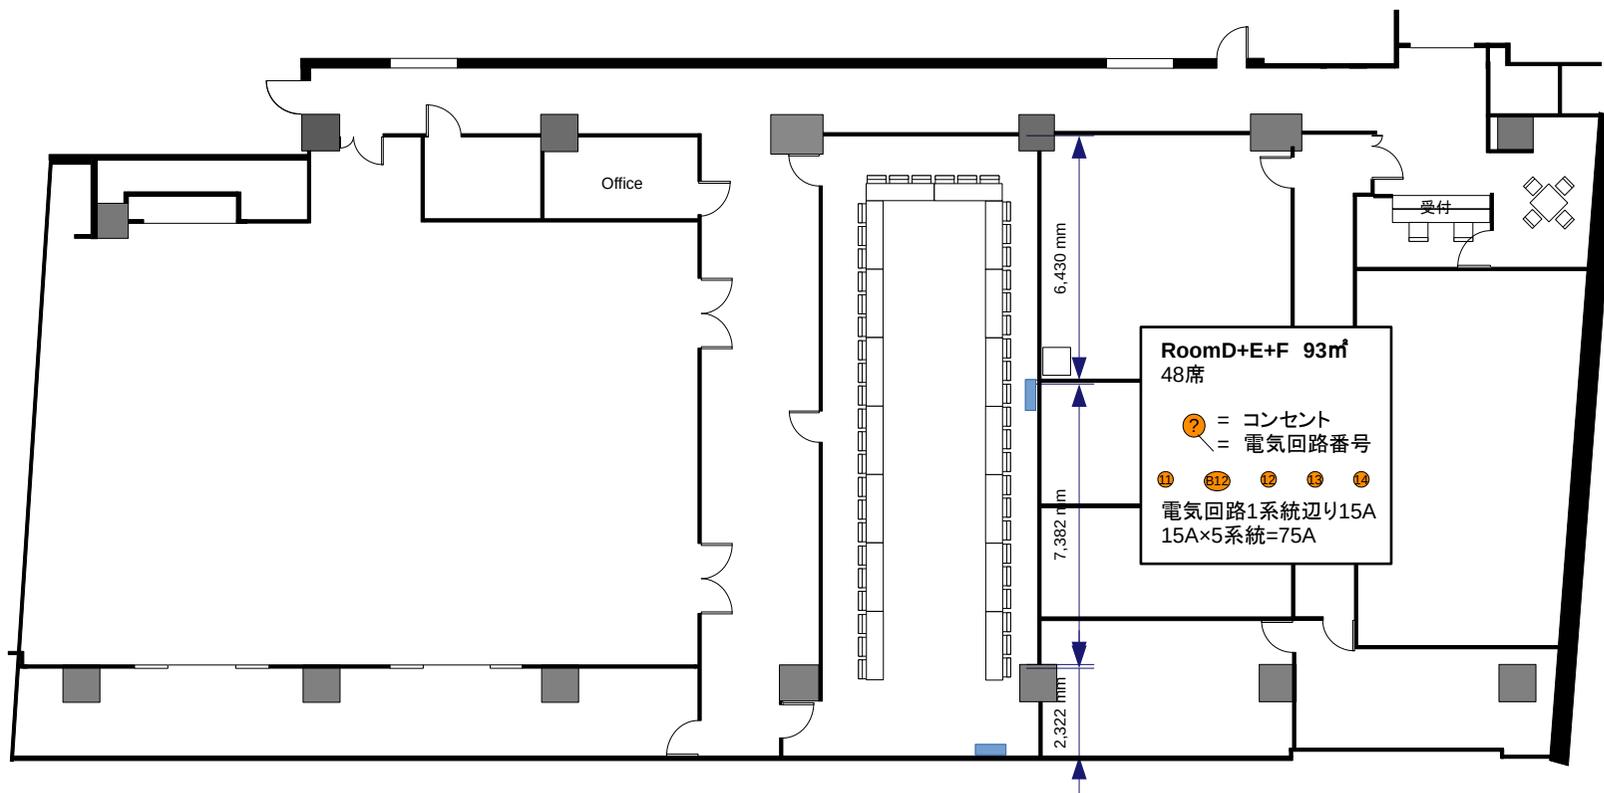

- 常設備品**
- ・ホワイトボード
 - ・演台(Room A,Bのみ)
 - ・壁掛け時計
 - ・傘立て
 - ・ハンガーラック
 - ・延長コード1本

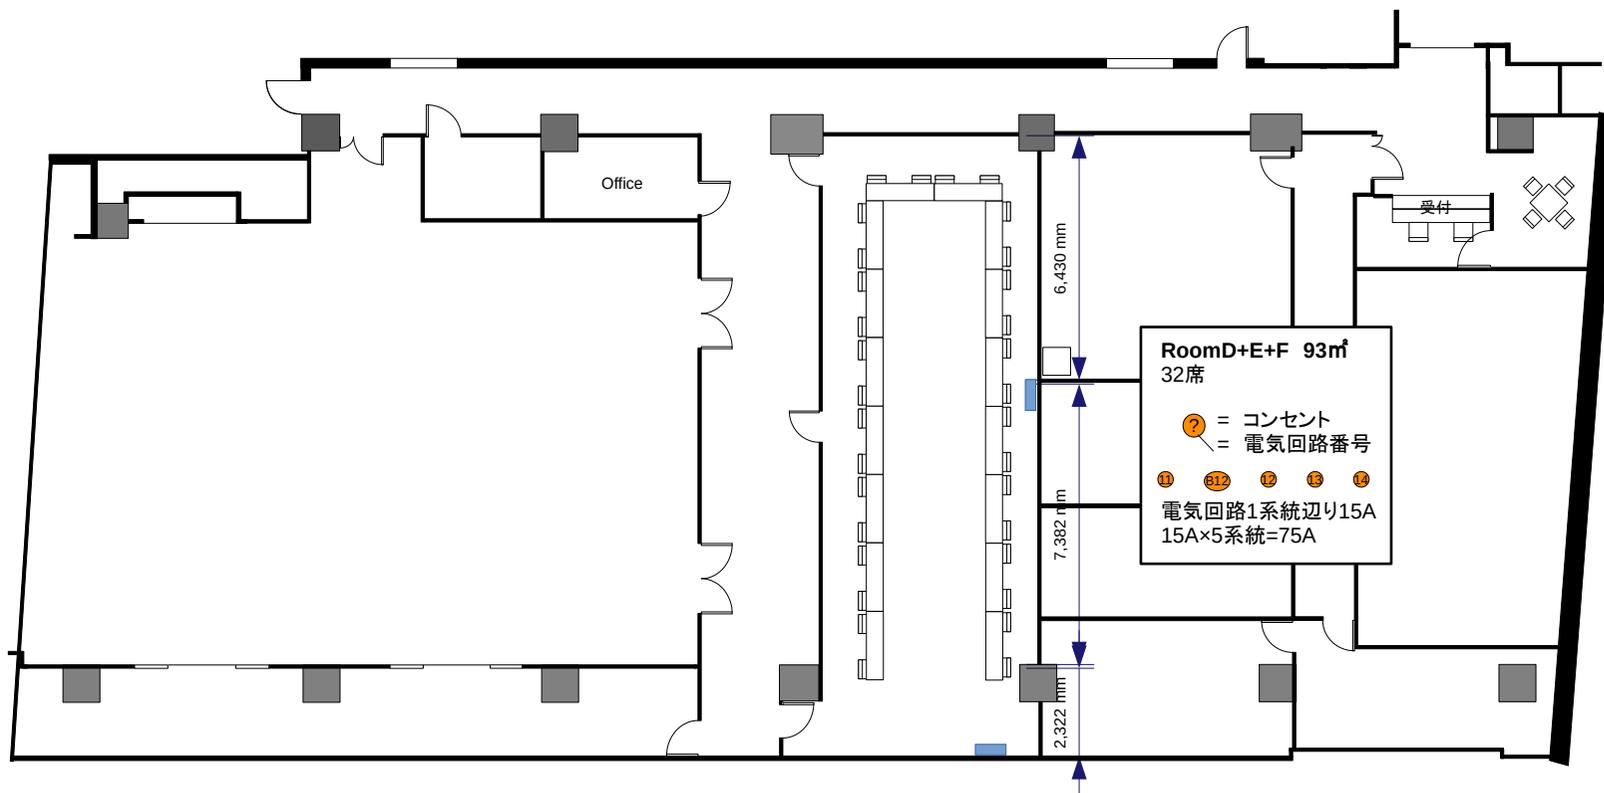


リロの会議室 コンフォート新宿


デフォルト コの字型レイアウト④ 2名掛け

常設備品


- ・ホワイトボード
- ・演台(Room A,Bのみ)
- ・壁掛け時計
- ・傘立て
- ・ハンガーラック
- ・延長コード1本

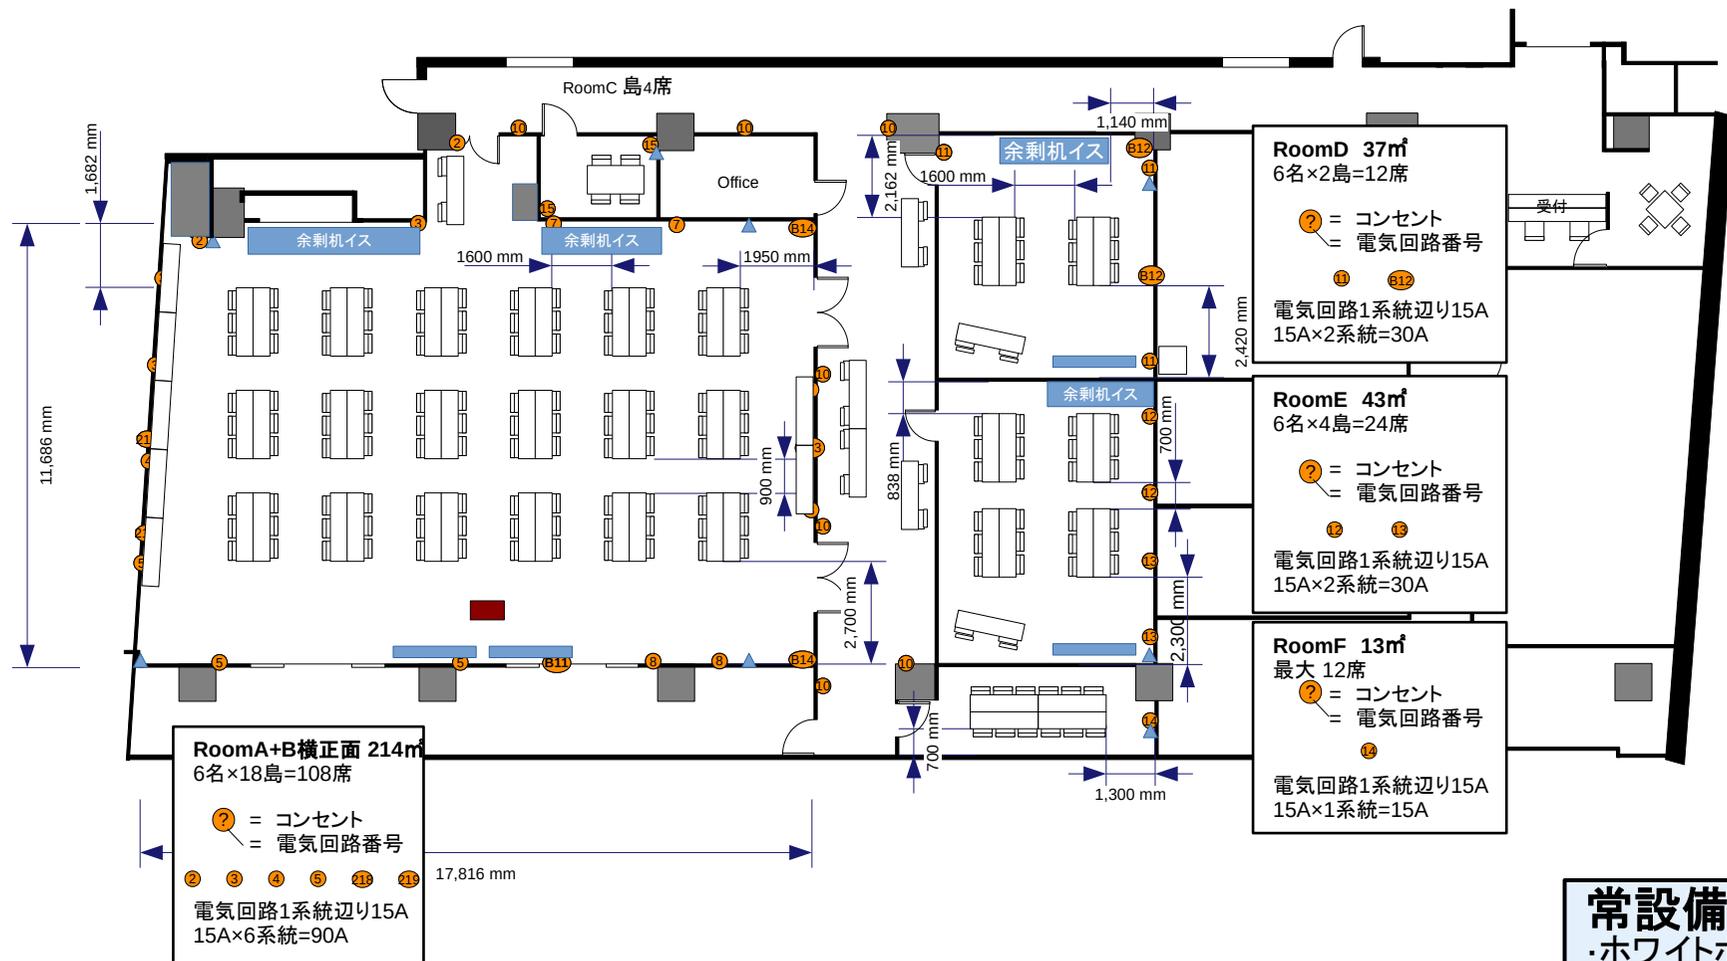

- 常設備品**
- ・ホワイトボード
 - ・演台(RoomA,Bのみ)
 - ・壁掛け時計
 - ・傘立て
 - ・ハンガーラック
 - ・延長コード1本

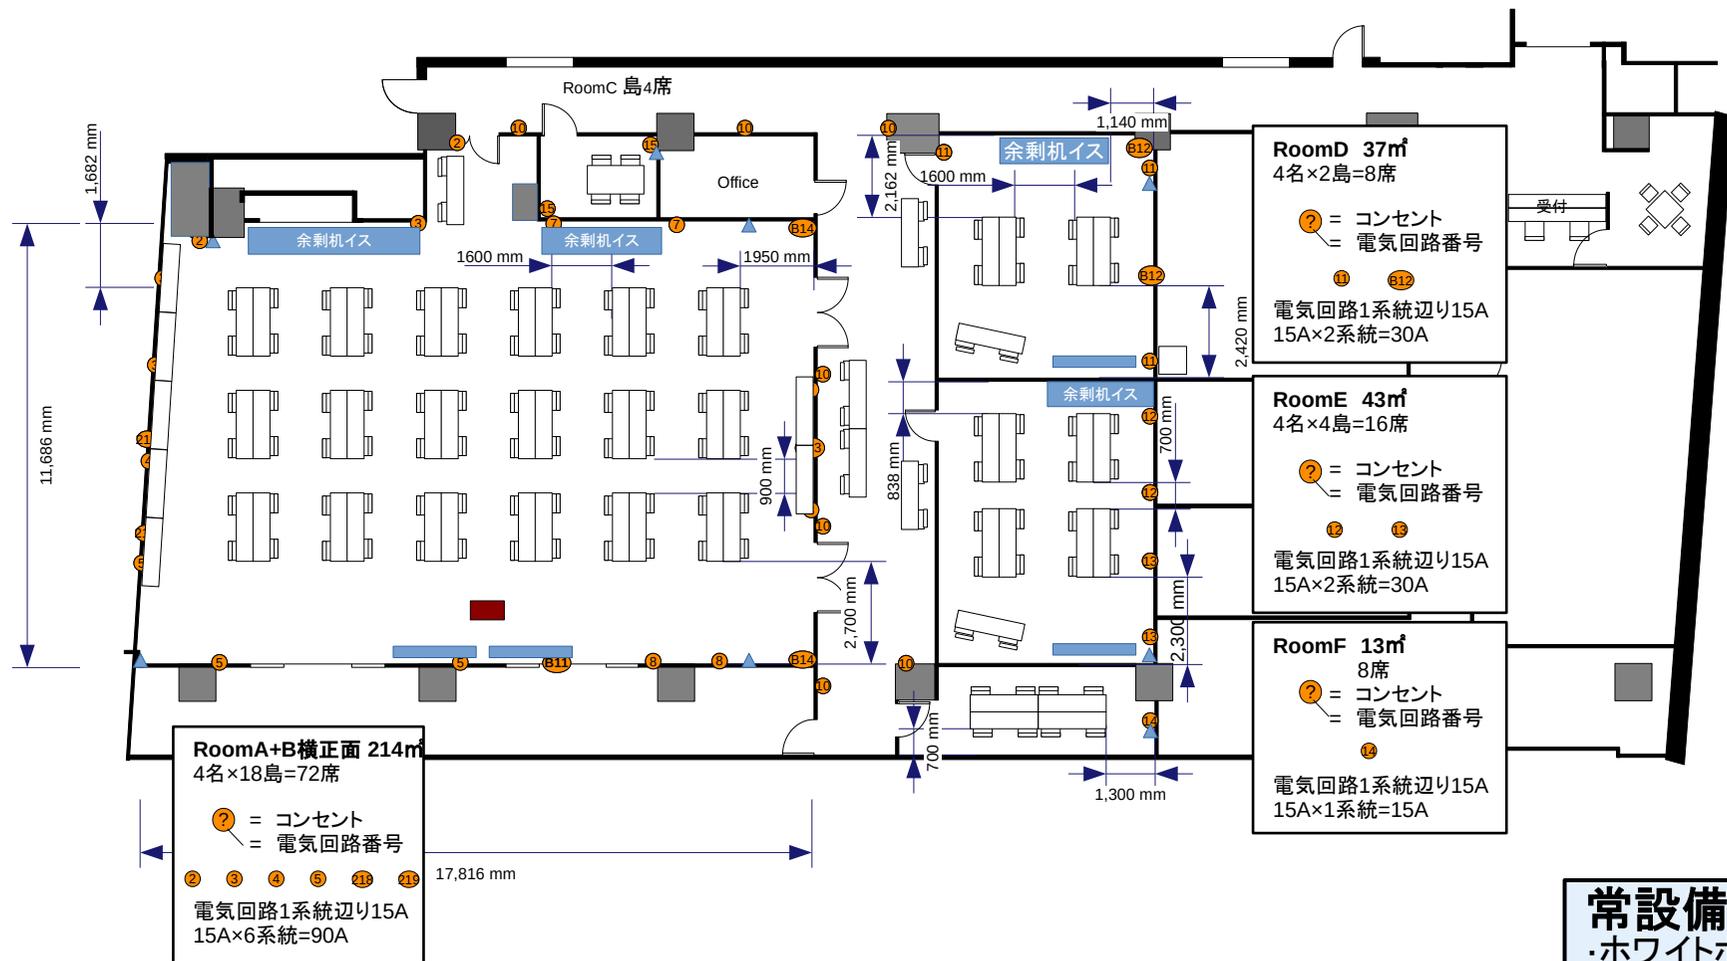


- 常設備品**
- ・ホワイトボード
 - ・演台(RoomA,Bのみ)
 - ・壁掛け時計
 - ・傘立て
 - ・ハンガーラック
 - ・延長コード1本

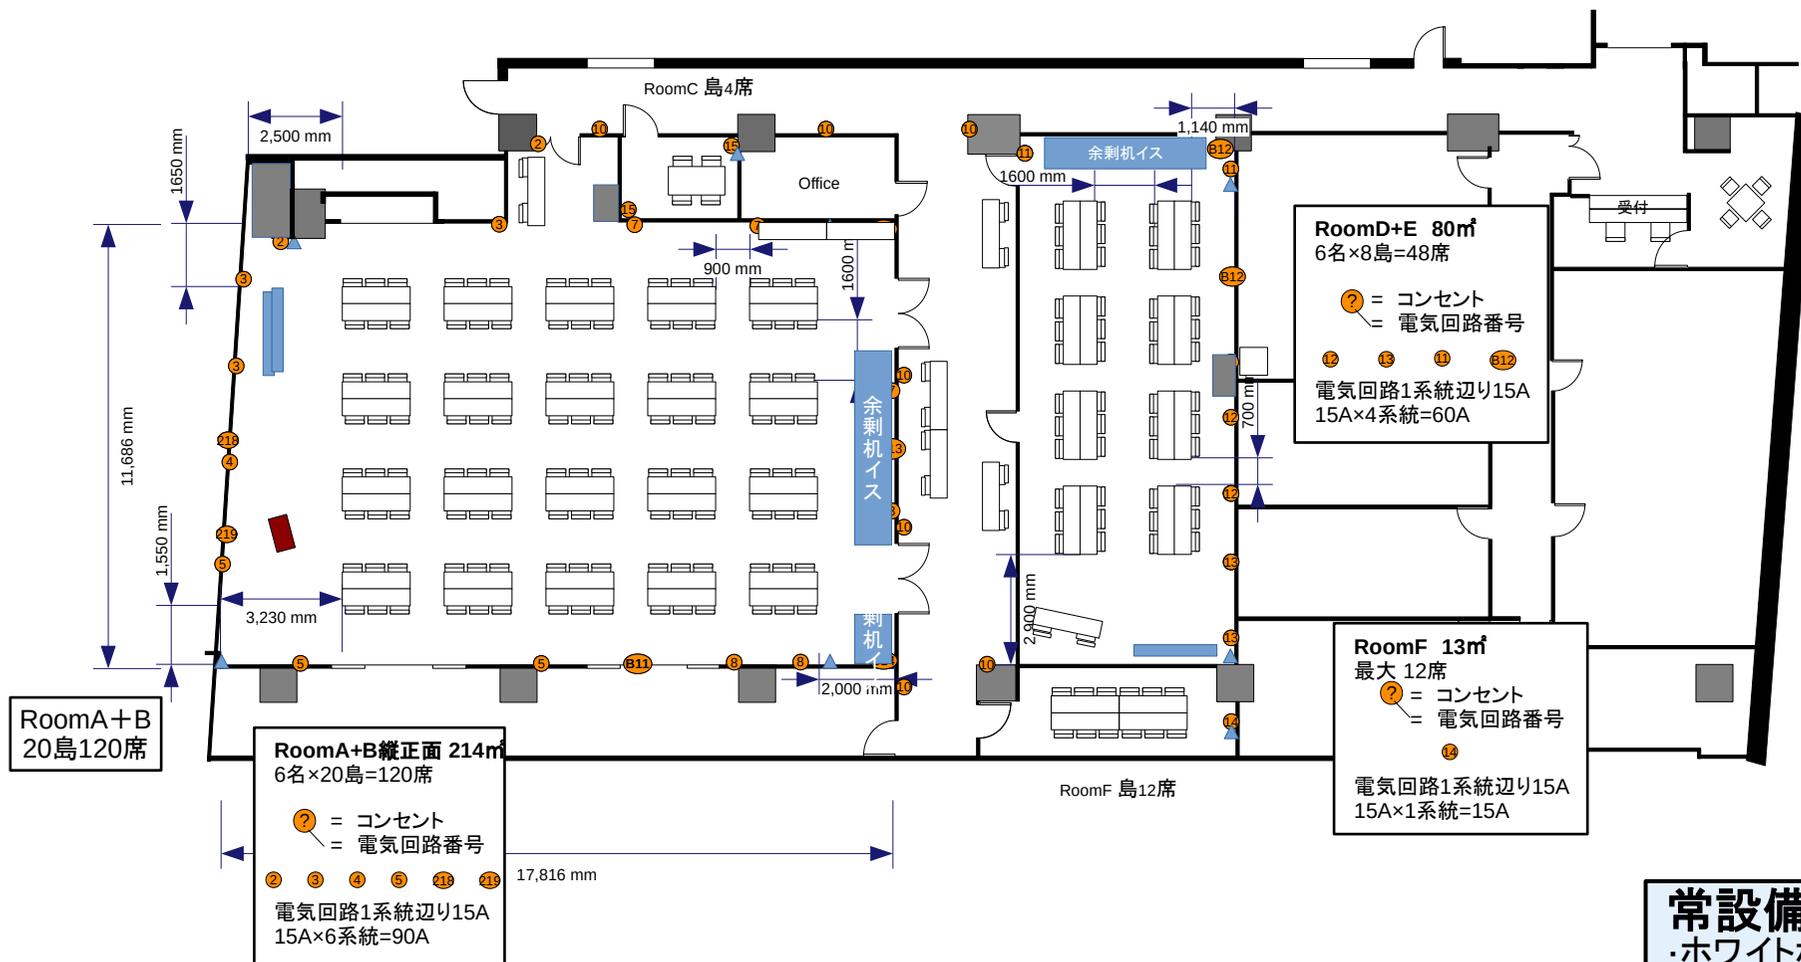


常設備品


- ・ホワイトボード
- ・演台(RoomA,Bのみ)
- ・壁掛け時計
- ・傘立て
- ・ハンガーラック
- ・延長コード1本

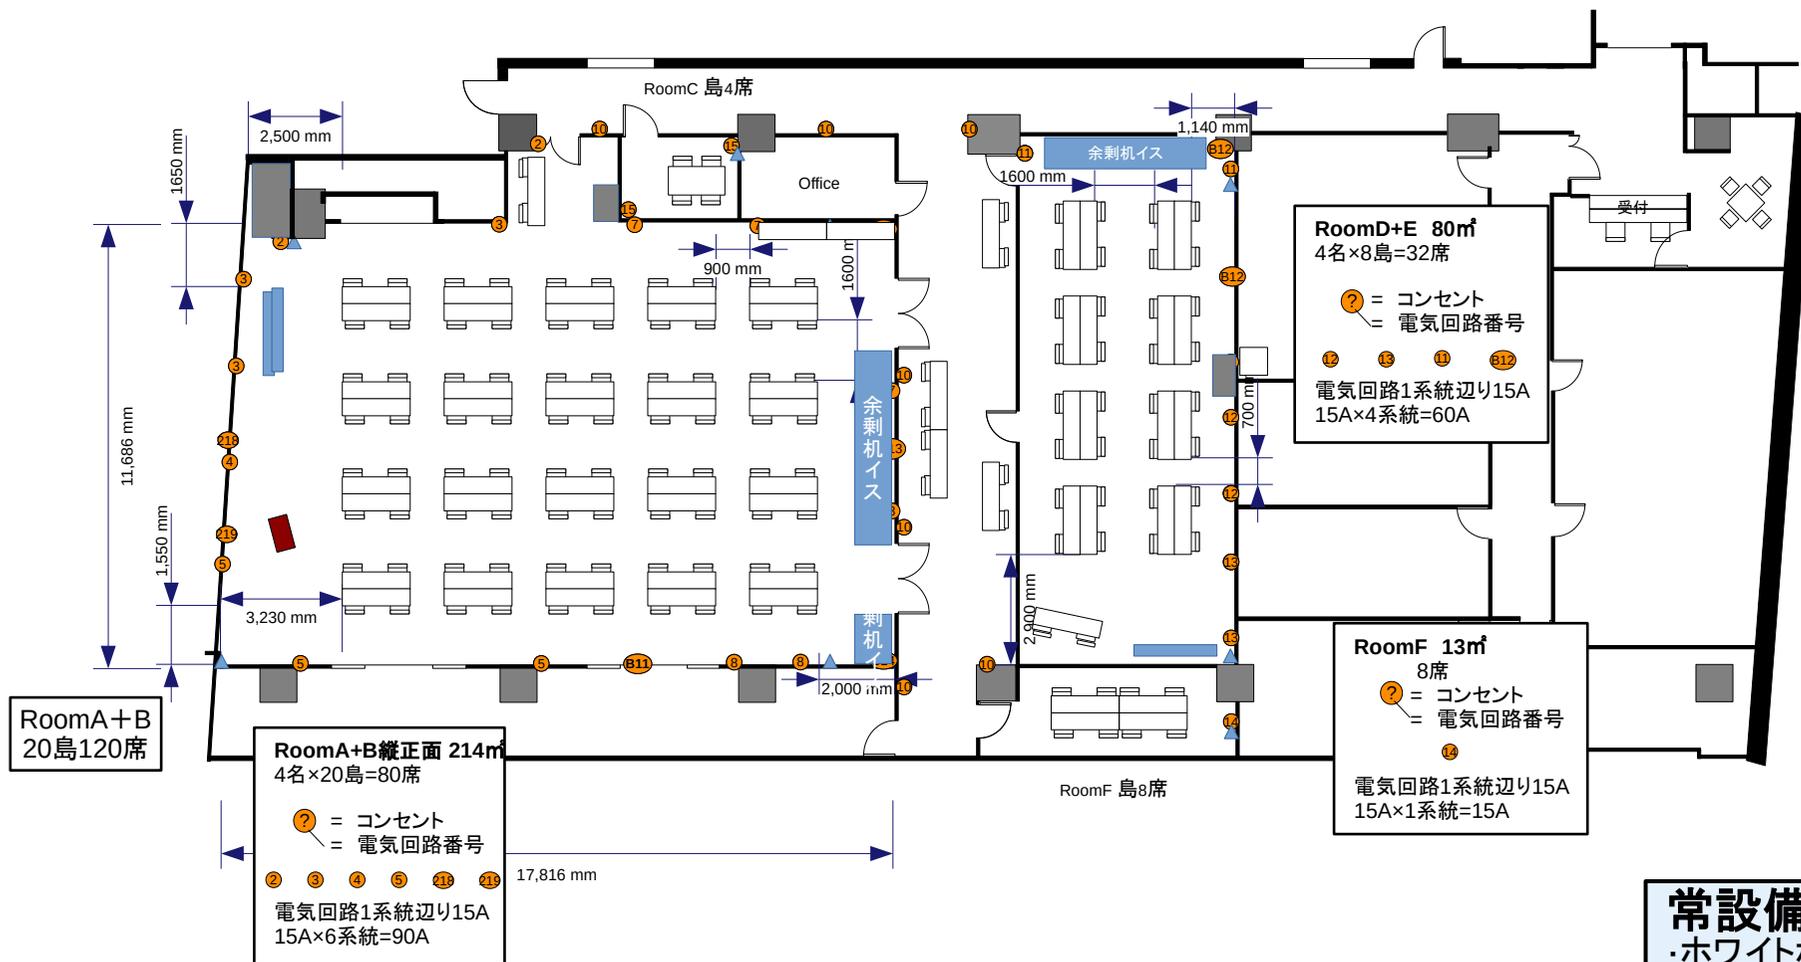


- 常設備品**
- ・ホワイトボード
 - ・演台(RoomA,Bのみ)
 - ・壁掛け時計
 - ・傘立て
 - ・ハンガーラック
 - ・延長コード1本

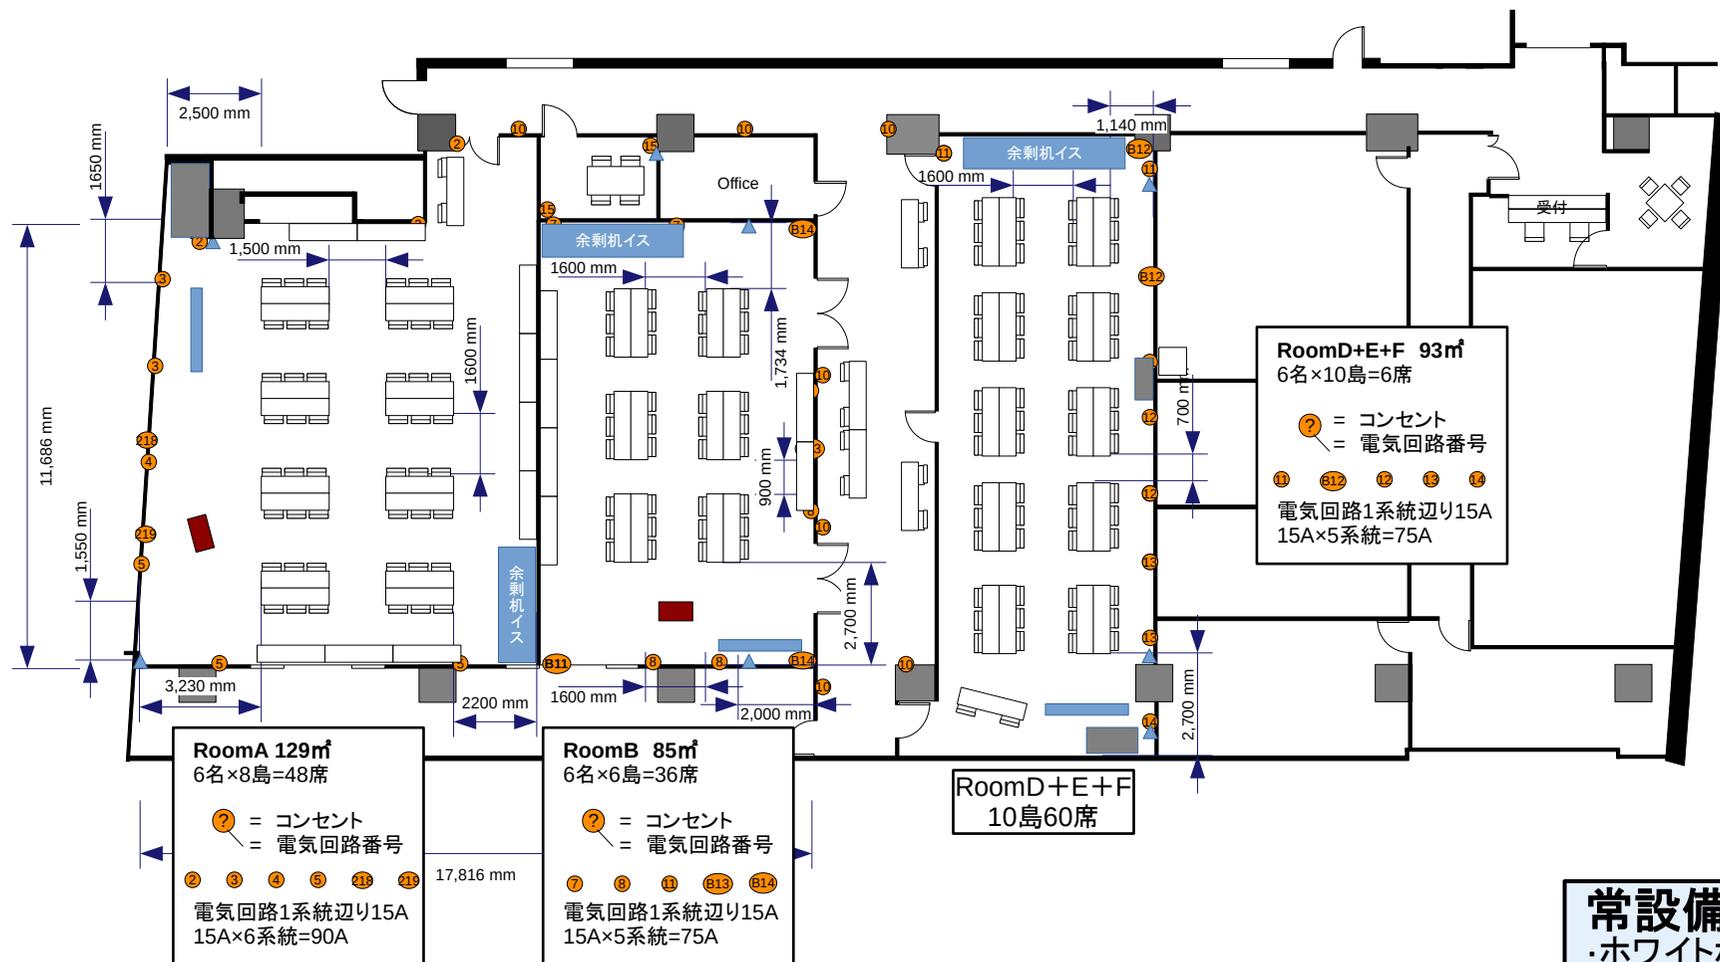

- 常設備品**
- ・ホワイトボード
 - ・演台(RoomA,Bのみ)
 - ・壁掛け時計
 - ・傘立て
 - ・ハンガーラック
 - ・延長コード1本

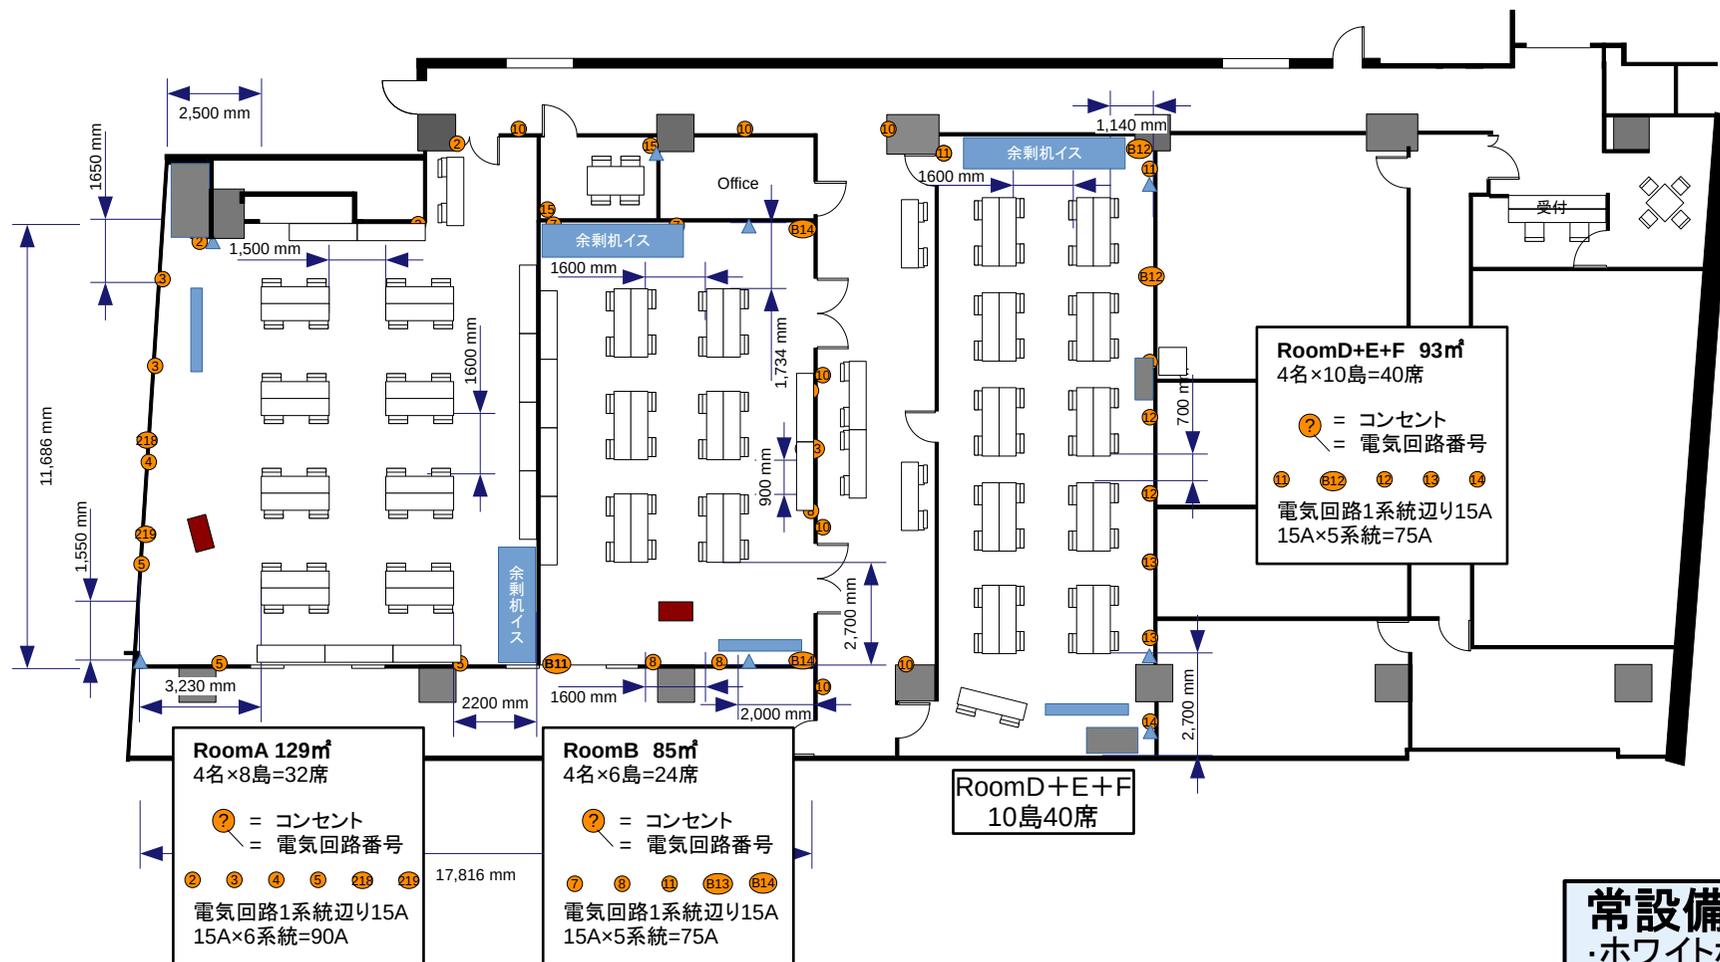


- 常設備品**
- ・ホワイトボード
 - ・演台(RoomA,Bのみ)
 - ・壁掛け時計
 - ・傘立て
 - ・ハンガーラック
 - ・延長コード1本

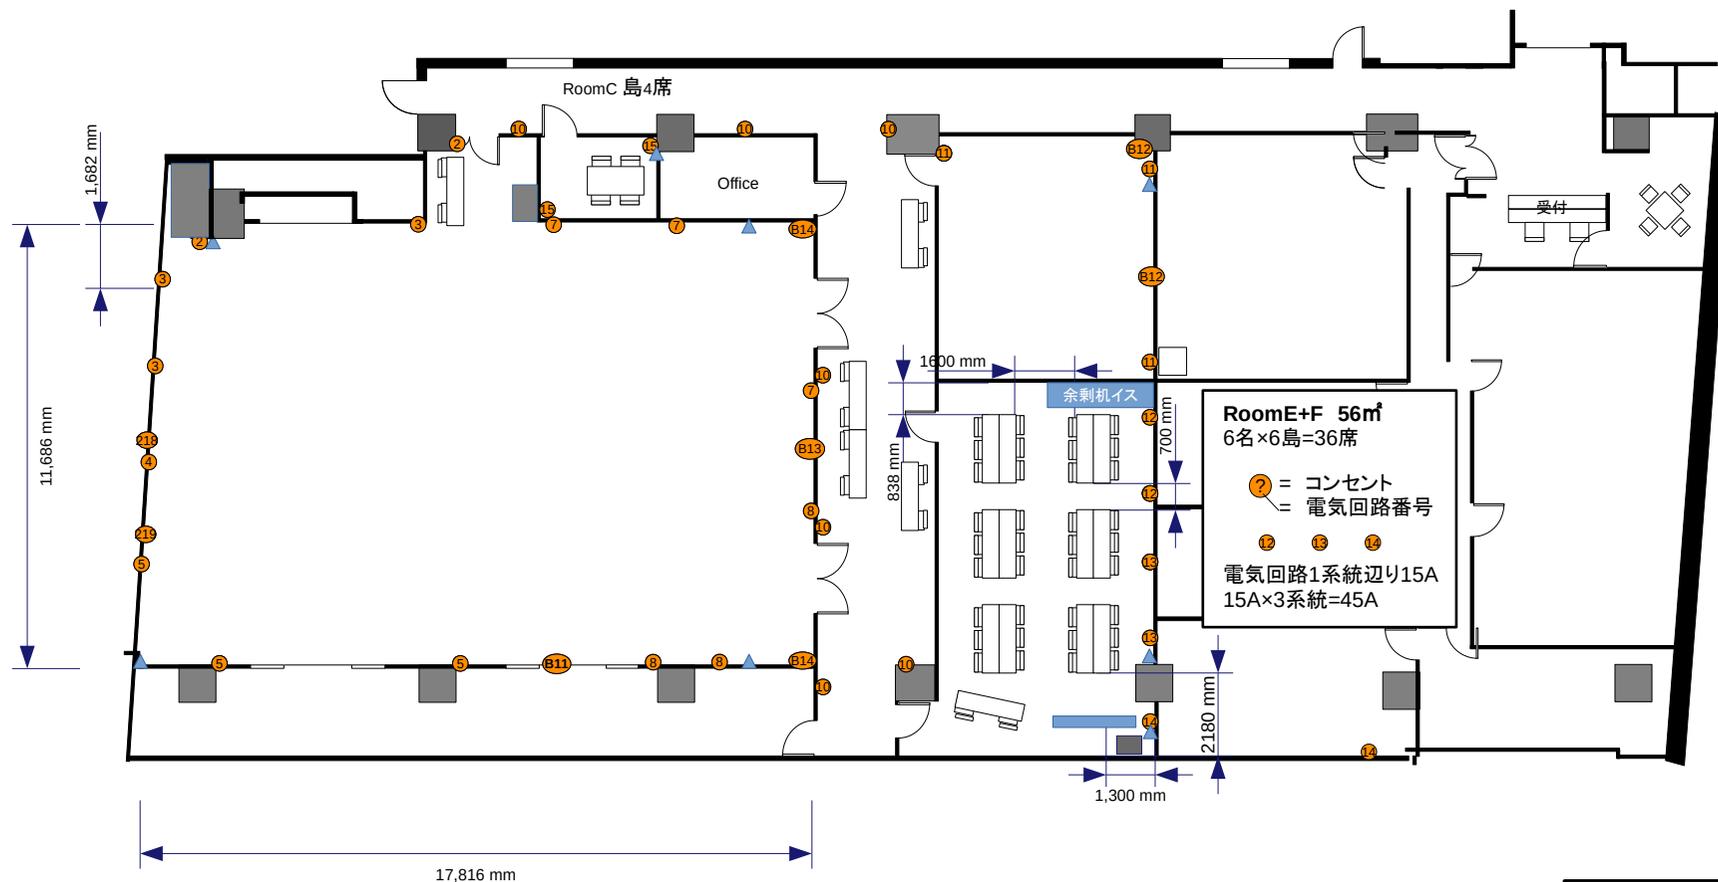

- 常設備品**
- ・ホワイトボード
 - ・演台(RoomA,Bのみ)
 - ・壁掛け時計
 - ・傘立て
 - ・ハンガーラック
 - ・延長コード1本



リロの会議室 コンフォート新宿
I島型 レイアウト①

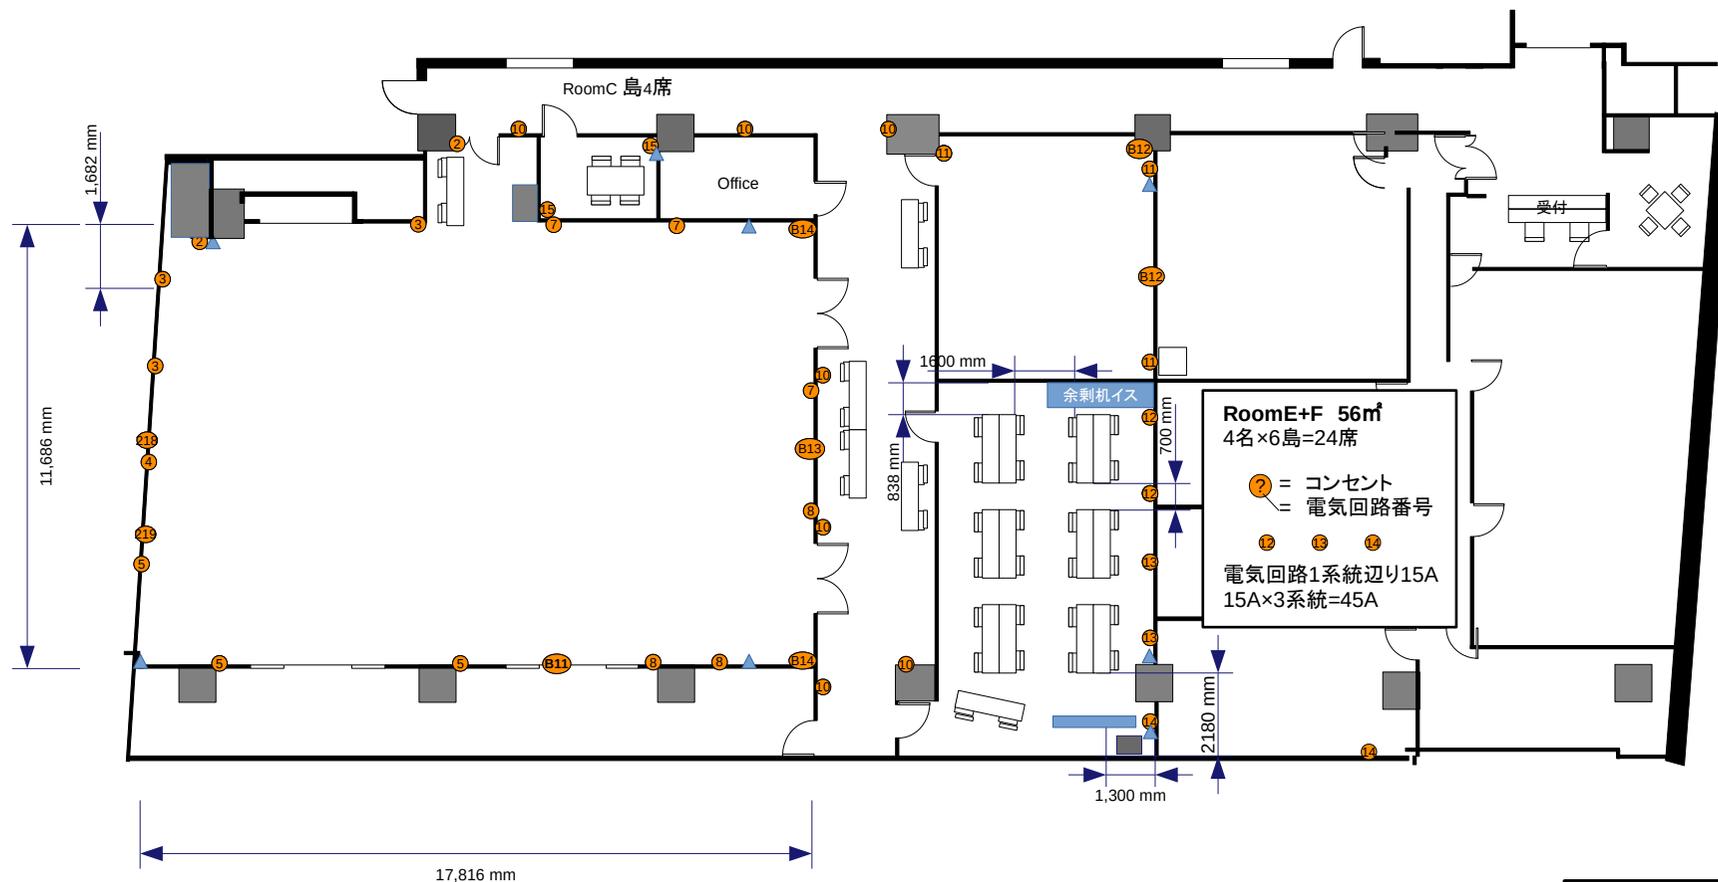


- 常設備品**
- ・ホワイトボード
 - ・演台(RoomA,Bのみ)
 - ・壁掛け時計
 - ・傘立て
 - ・ハンガーラック
 - ・延長コード1本



リロの会議室 コンフォート新宿
I島型 レイアウト① 2名掛け

② = コンセント
= 電気回路番号

電気回路1系統辺り15A
正し、合計容量200Aまで

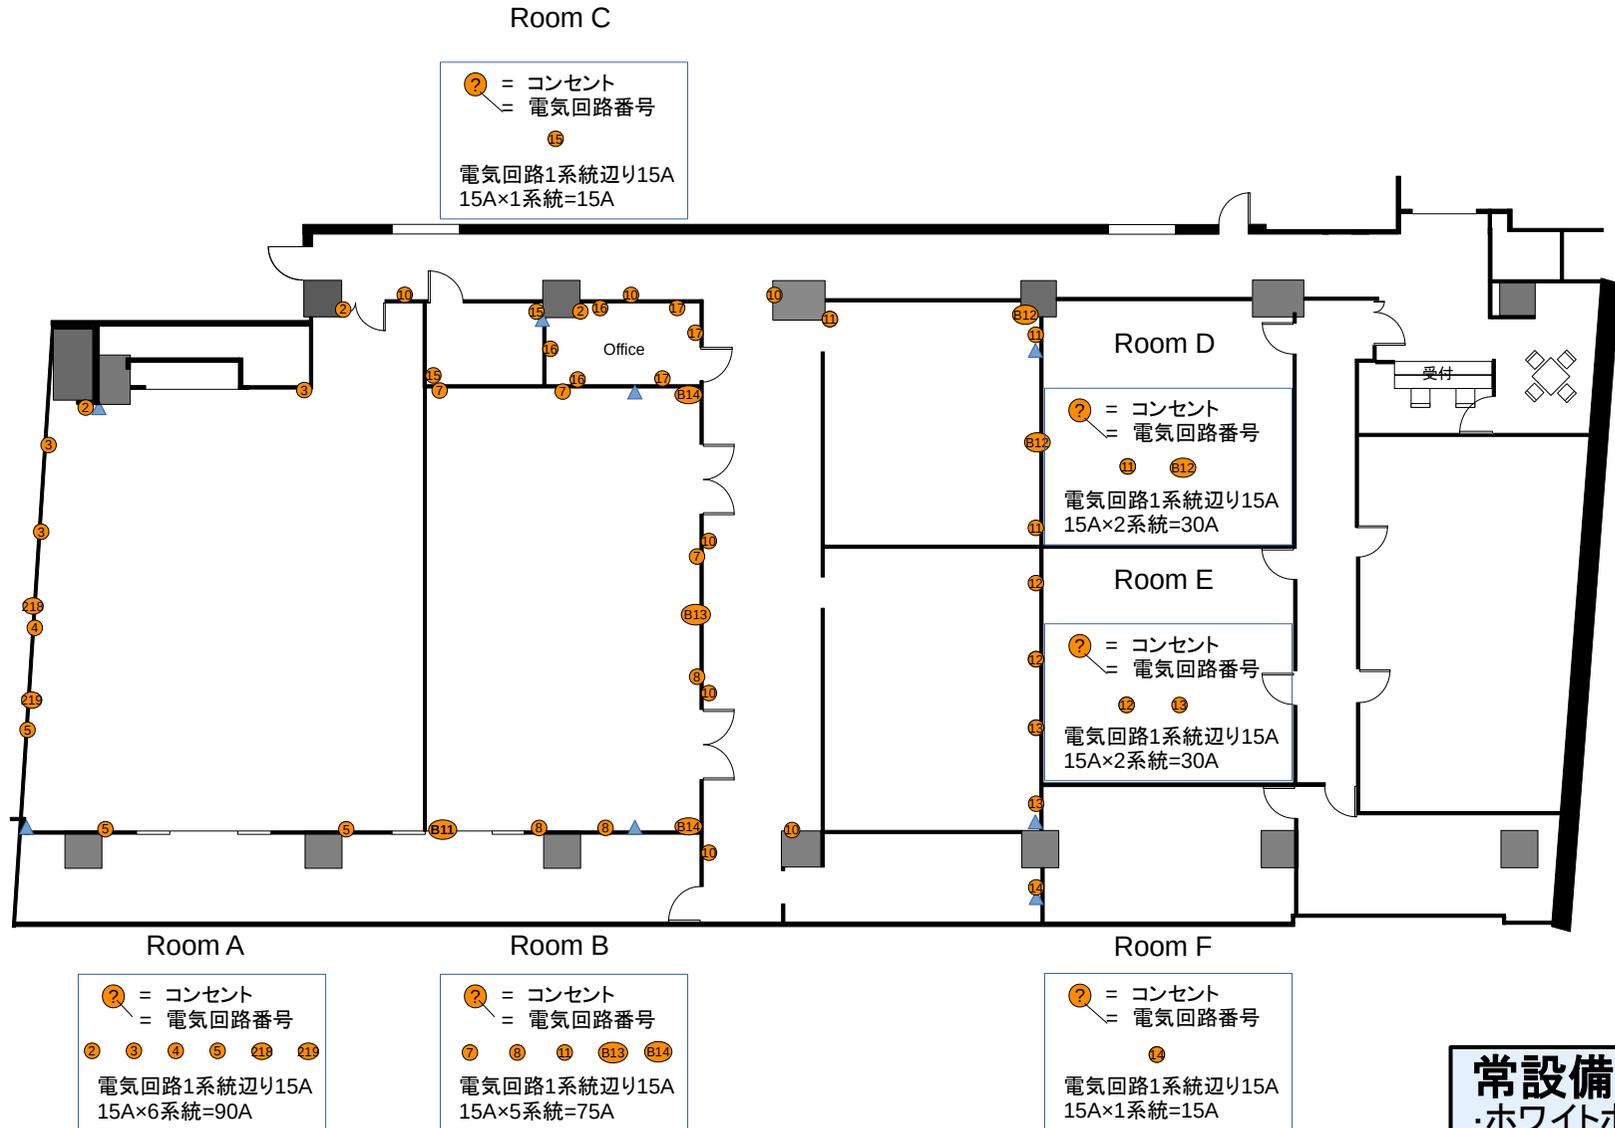

常設備品

- ・ホワイトボード
- ・演台
- ・壁掛け時計
- ・傘立て
- ・ハンガーラック
- ・延長コード1本

リロの会議室 [コンフォート]
COMFORT
・新宿・

リロの会議室 コンフォート新宿 電気回路図




RoomA+B
17島153席




RoomD
2島18席




RoomE
2島18席

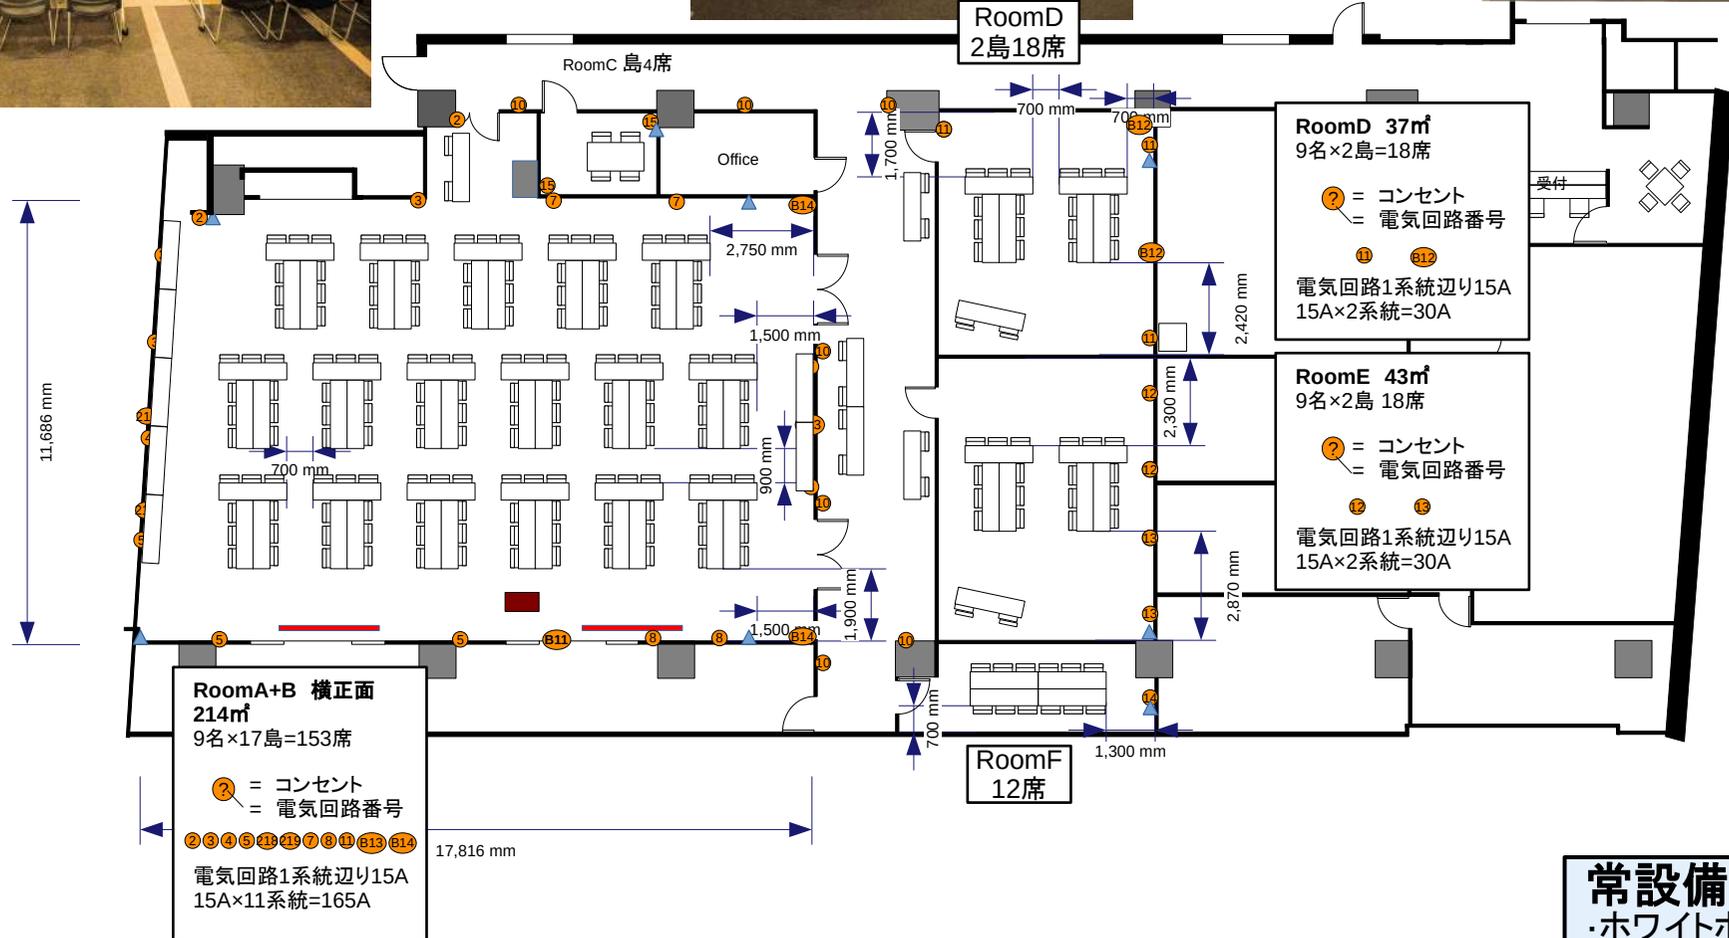

- 常設備品**
- ・ホワイトボード
 - ・演台(Room A,Bのみ)
 - ・壁掛け時計
 - ・傘立て
 - ・ハンガーラック
 - ・延長コード1本

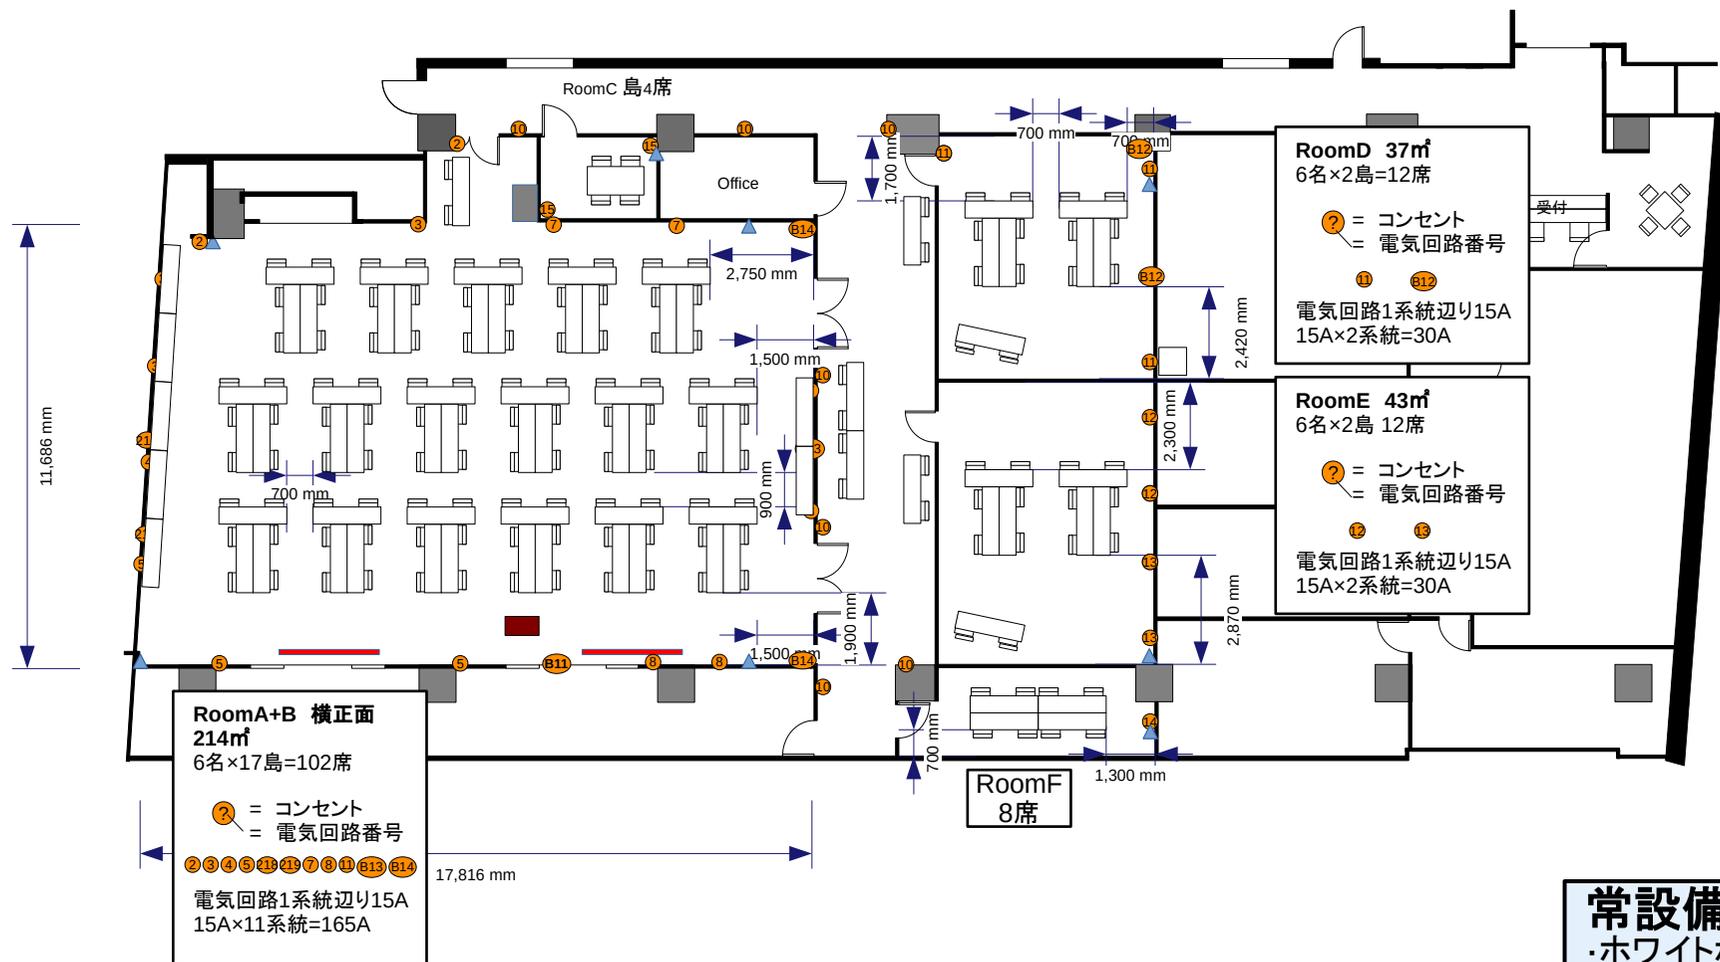

- 常設備品**
- ・ホワイトボード
 - ・演台(Room A,Bのみ)
 - ・壁掛け時計
 - ・傘立て
 - ・ハンガーラック
 - ・延長コード1本

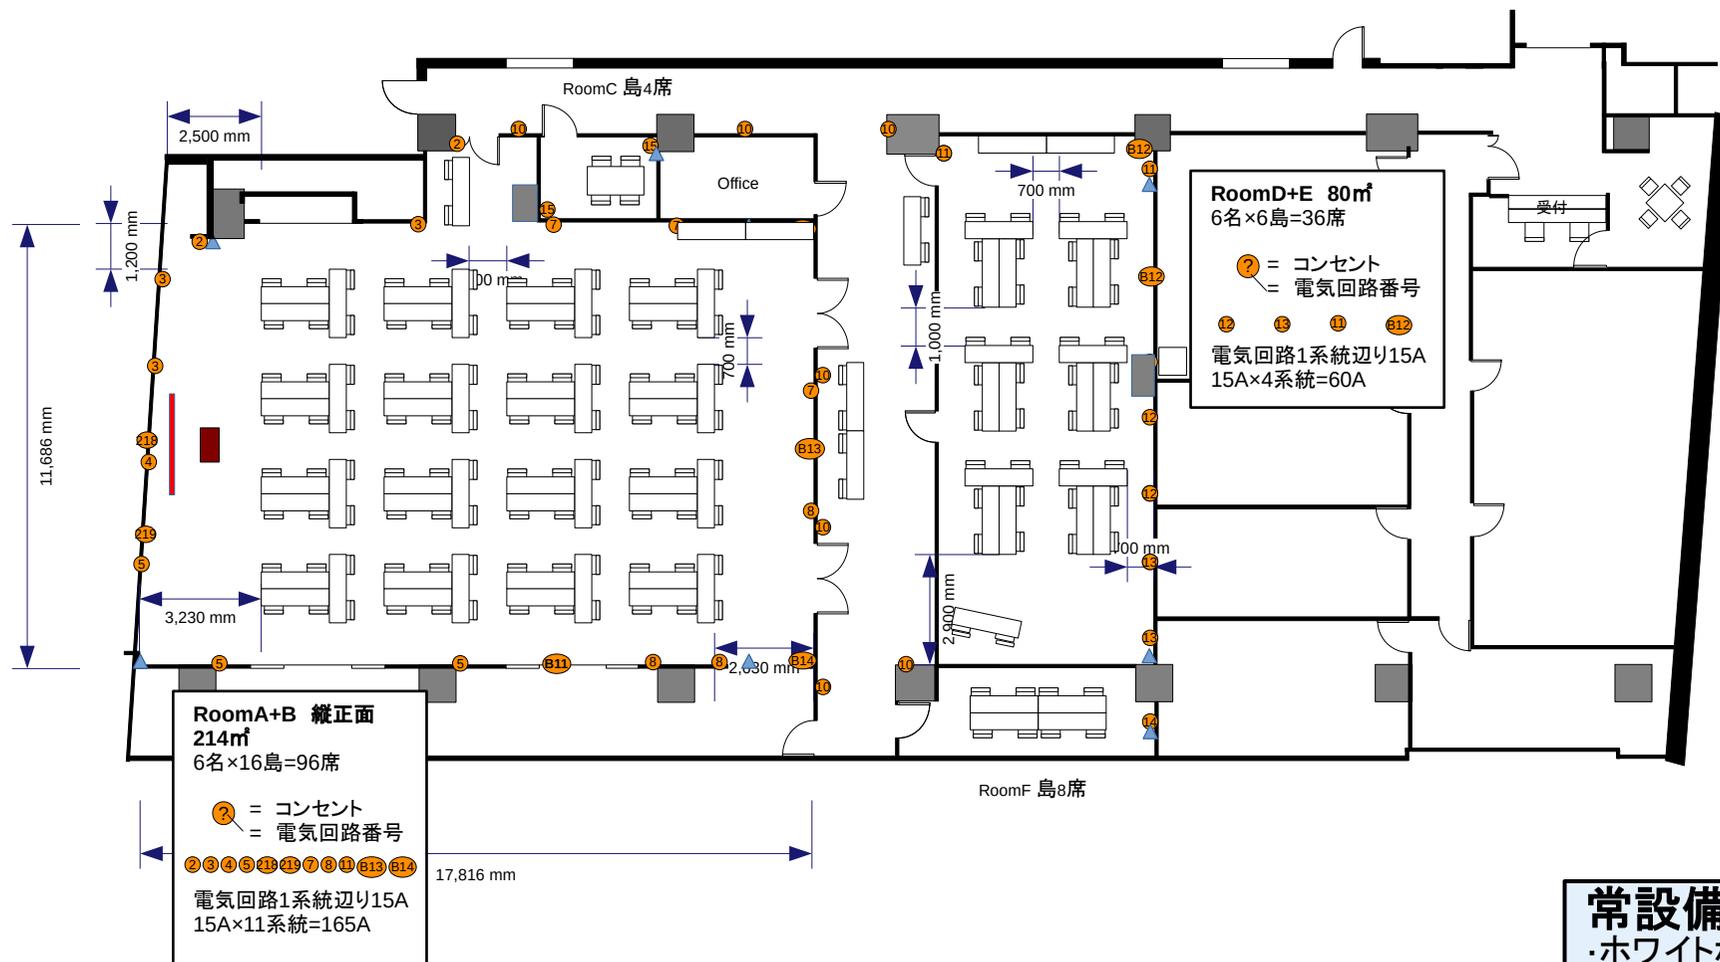

- 常設備品**
- ・ホワイトボード
 - ・演台(Room A,Bのみ)
 - ・壁掛け時計
 - ・傘立て
 - ・ハンガーラック
 - ・延長コード1本



リロの会議室 コンフォート新宿
 デフォルト T島型 レイアウト② 2名掛け




RoomA
8島72席



RoomB
6島54席




RoomD+E+F
8島72席

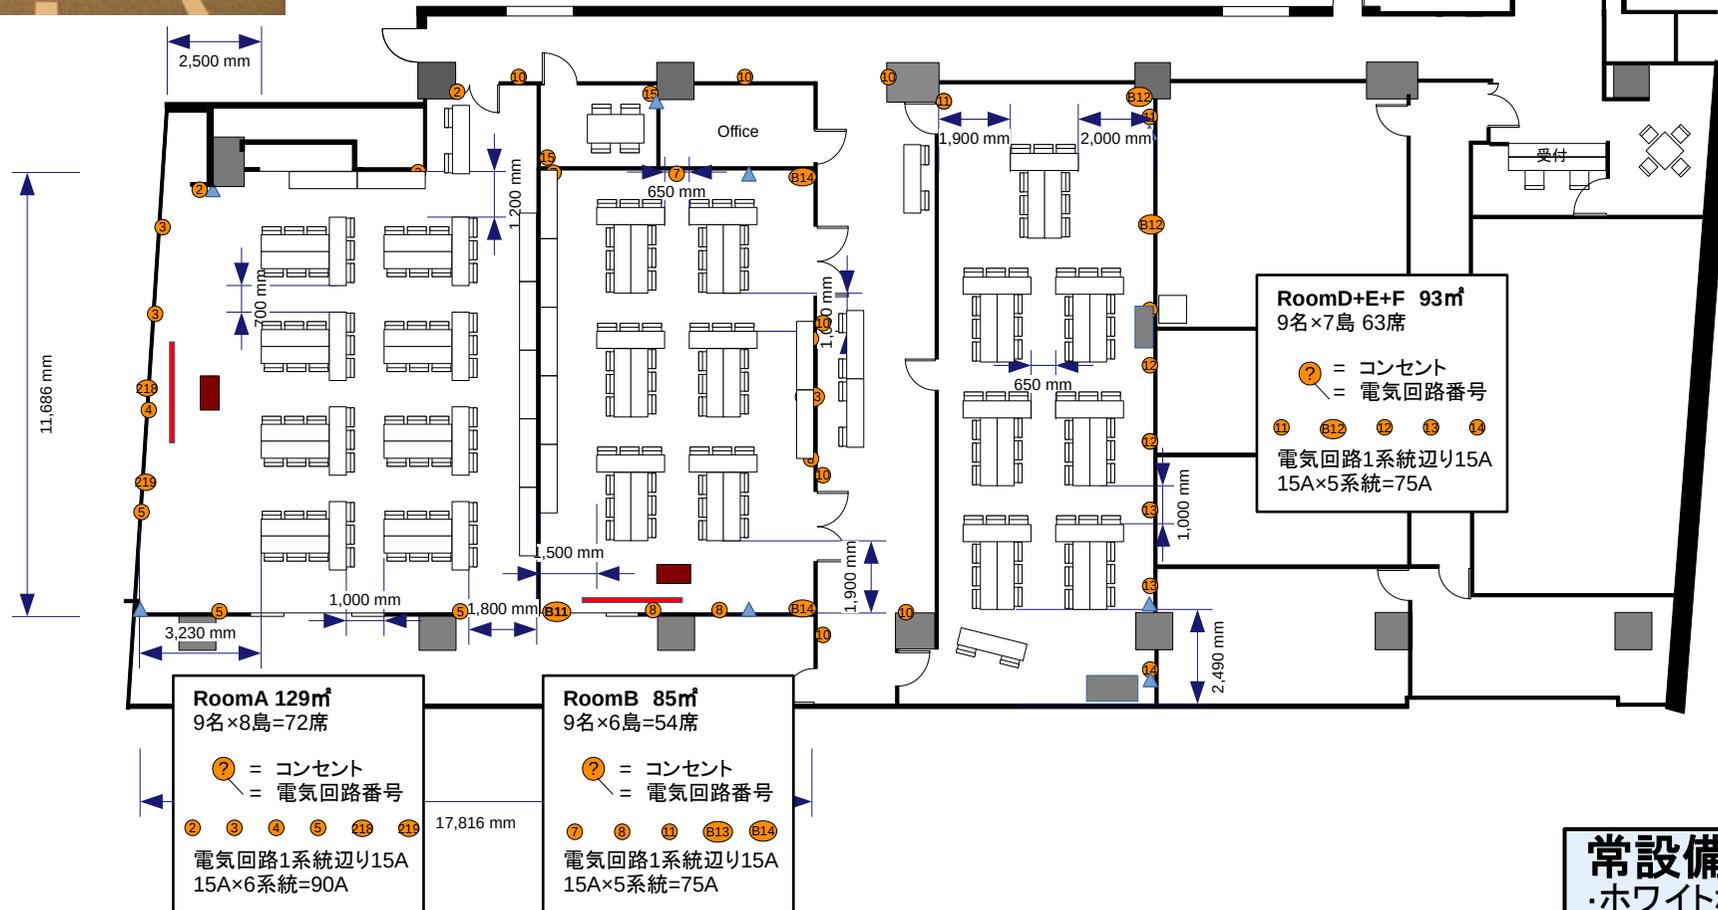

- 常設備品**
- ・ホワイトボード
 - ・演台(Room A,Bのみ)
 - ・壁掛け時計
 - ・傘立て
 - ・ハンガーラック
 - ・延長コード1本




RoomE+F
4島36席

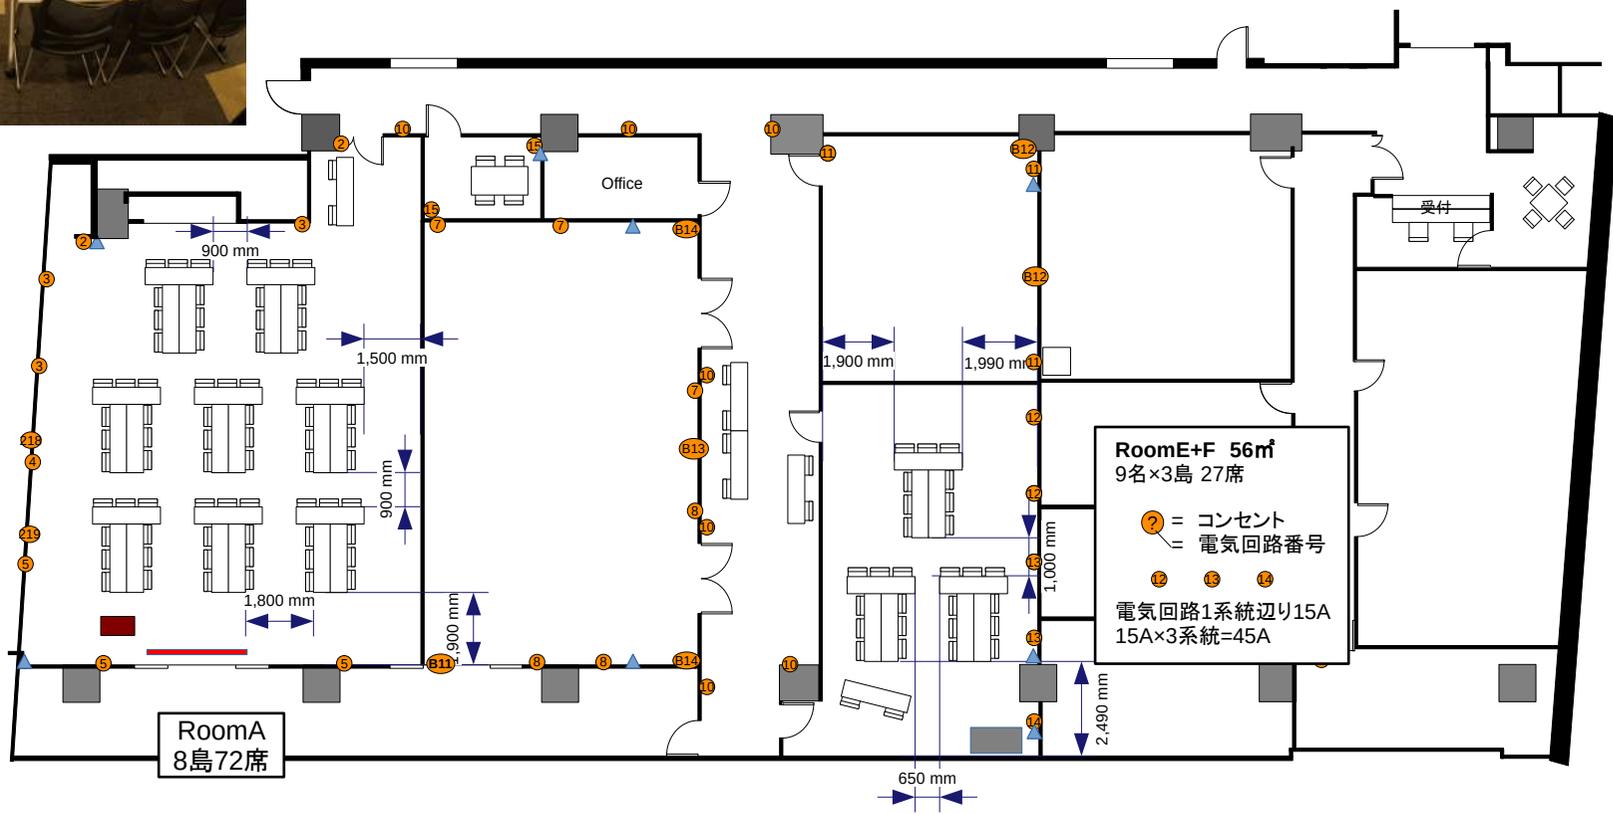

- 常設備品**
- ・ホワイトボード
 - ・演台(Room A,Bのみ)
 - ・壁掛け時計
 - ・傘立て
 - ・ハンガーラック
 - ・延長コード1本



リロの会議室 コンフォート新宿
デフォルト T島型レイアウト ④

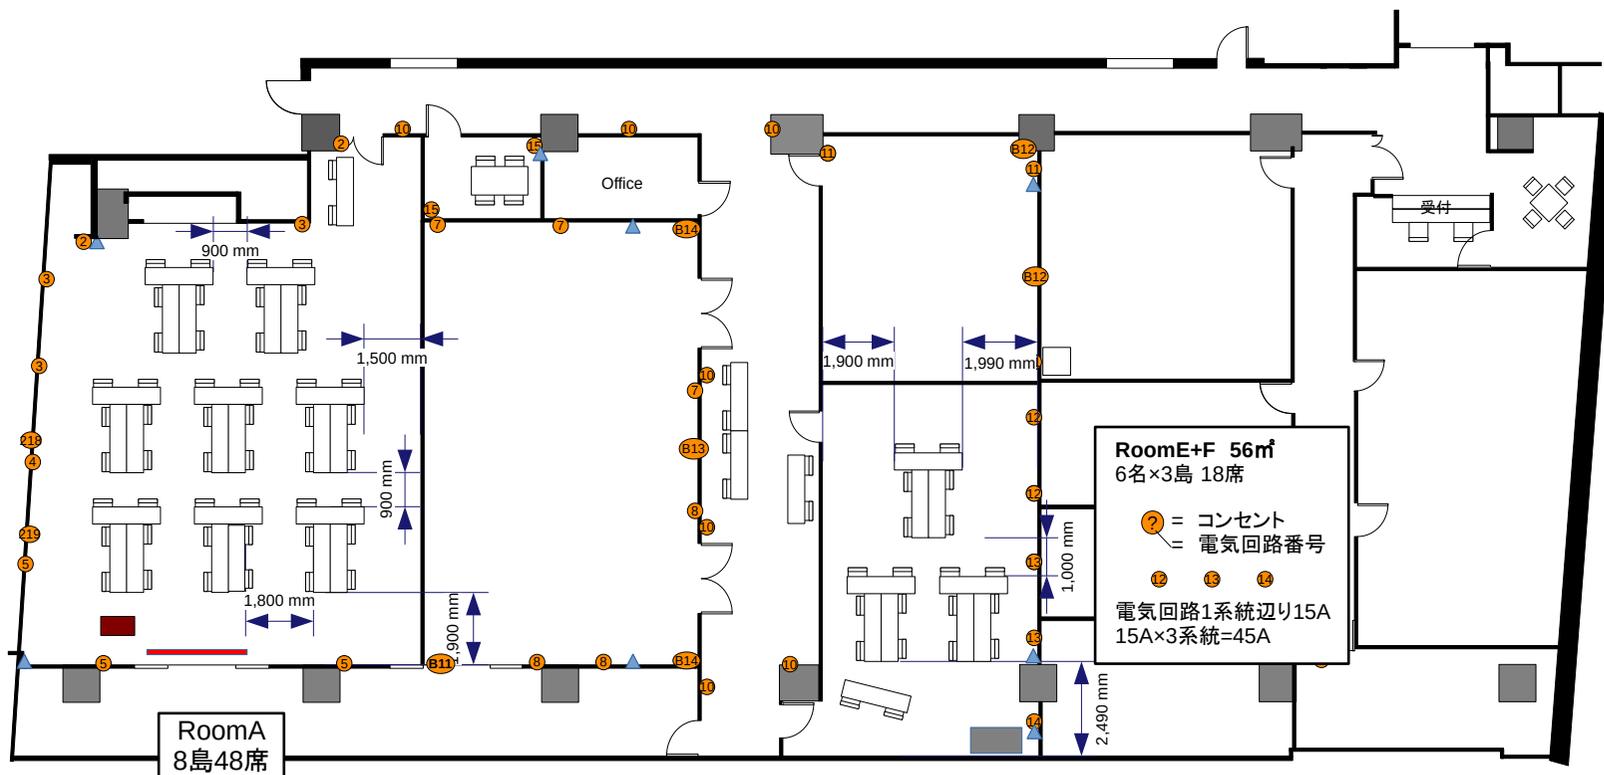

常設備品


- ・ホワイトボード
- ・演台(Room A,Bのみ)
- ・壁掛け時計
- ・傘立て
- ・ハンガーラック
- ・延長コード1本

リロの会議室 [コンフォート]
COMFORT
・新宿・

リロの会議室 コンフォート新宿
デフォルト T島型レイアウト ④ 2名掛け

② = コンセント
= 電気回路番号

電気回路1系統辺り15A
正し、合計容量200Aまで

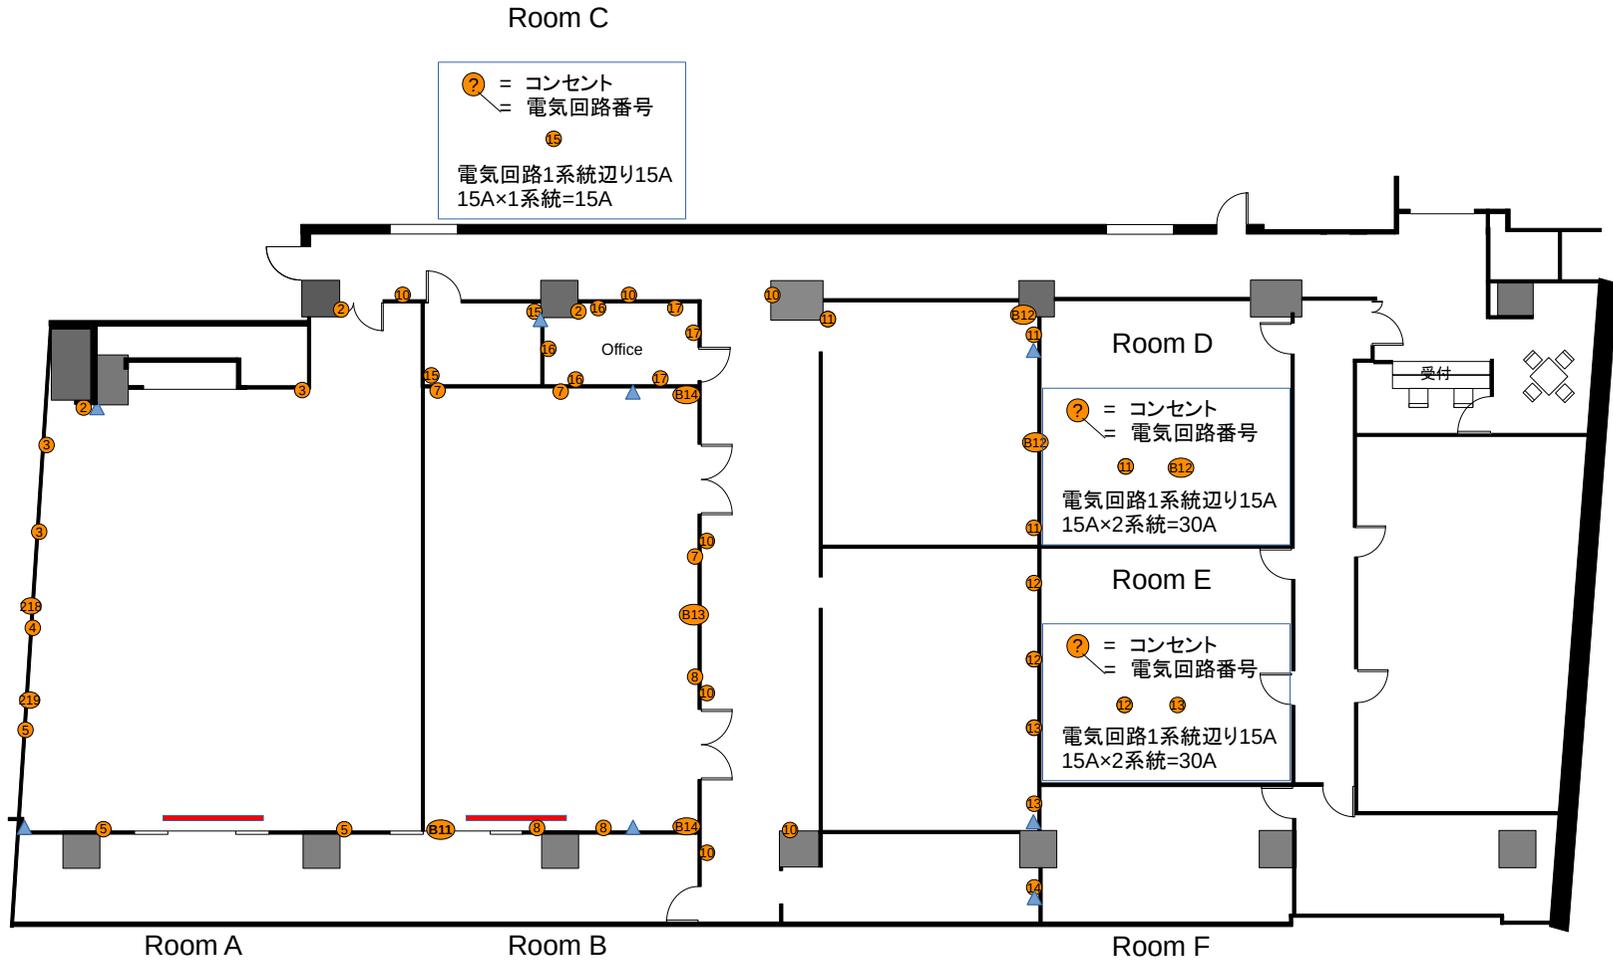

② = コンセント
= 電気回路番号
2 3 4 5 11 12
電気回路1系統辺り15A
15A×6系統=90A

② = コンセント
= 電気回路番号
7 8 11 B13 B14
電気回路1系統辺り15A
15A×5系統=75A

② = コンセント
= 電気回路番号
14
電気回路1系統辺り15A
15A×1系統=15A

- 常設備品**
- ・ホワイトボード
 - ・演台
 - ・壁掛け時計
 - ・傘立て
 - ・ハンガーラック
 - ・延長コード1本




リロの会議室 コンフォート新宿
電気回路図



RoomA
デフォルト 90席




RoomB
デフォルト 80席
最大 90席

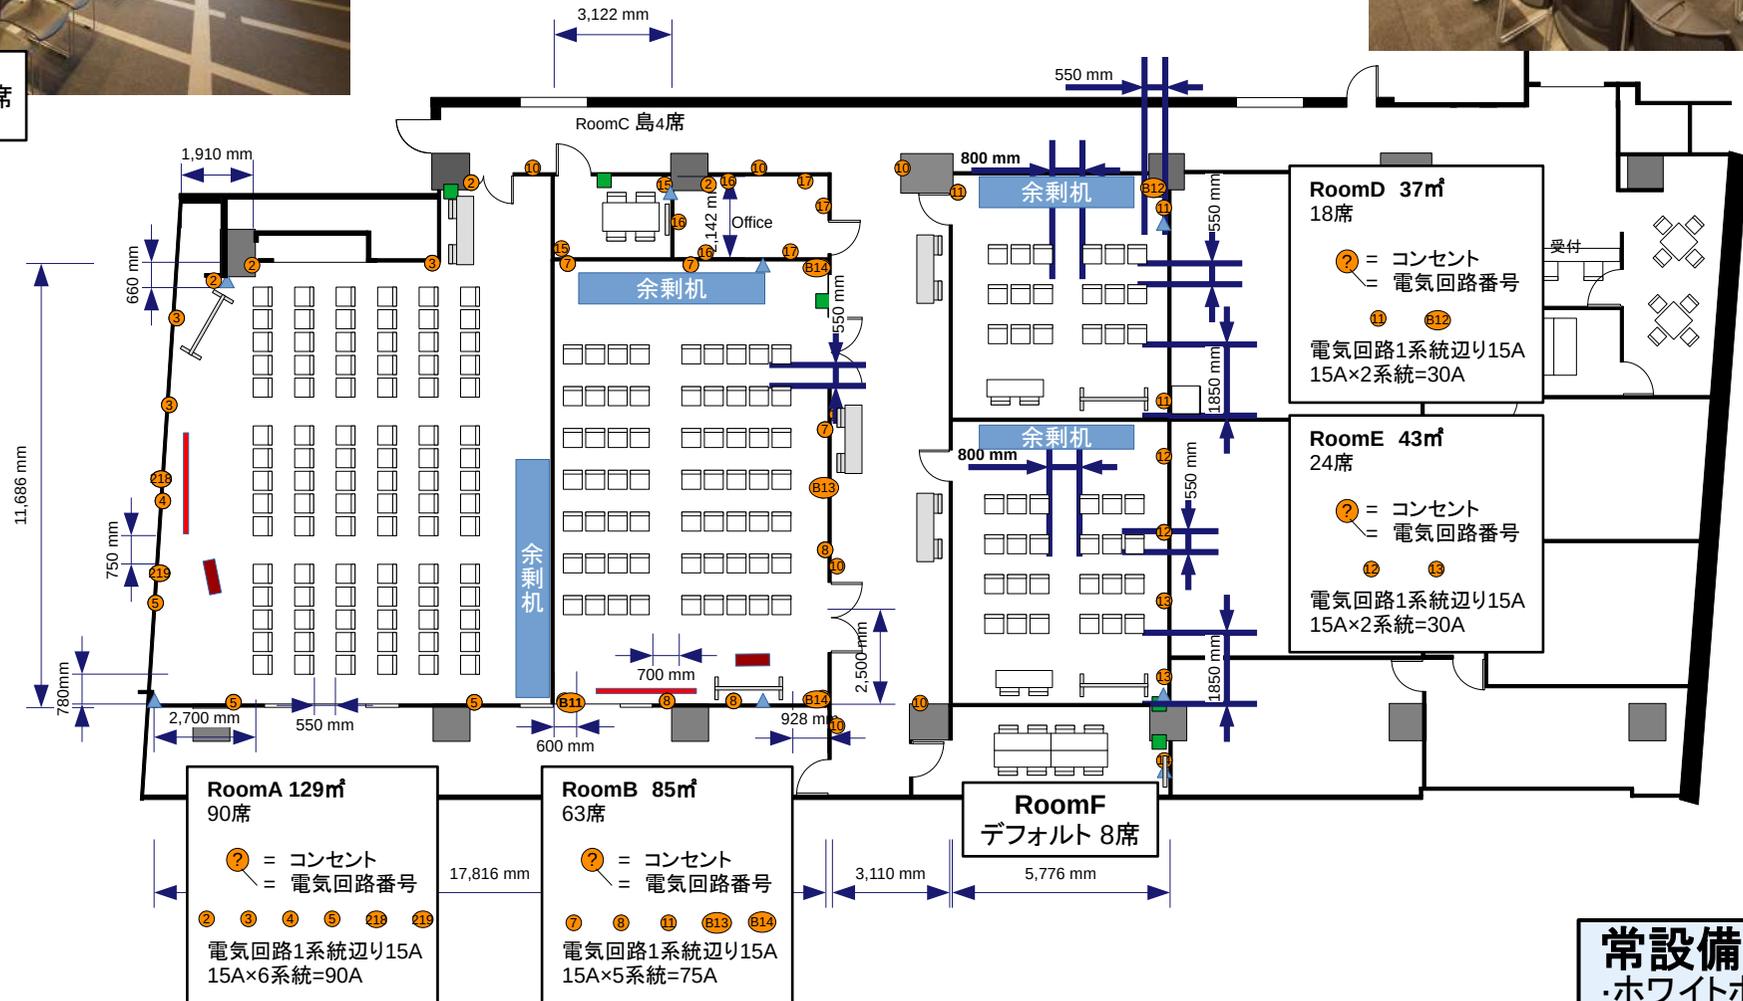

- 常設備品**
- ・ホワイトボード
 - ・演台 (Room A, Bのみ)
 - ・壁掛け時計
 - ・傘立て
 - ・ハンガーラック
 - ・延長コード1本




RoomA+B
デフォルト 126席

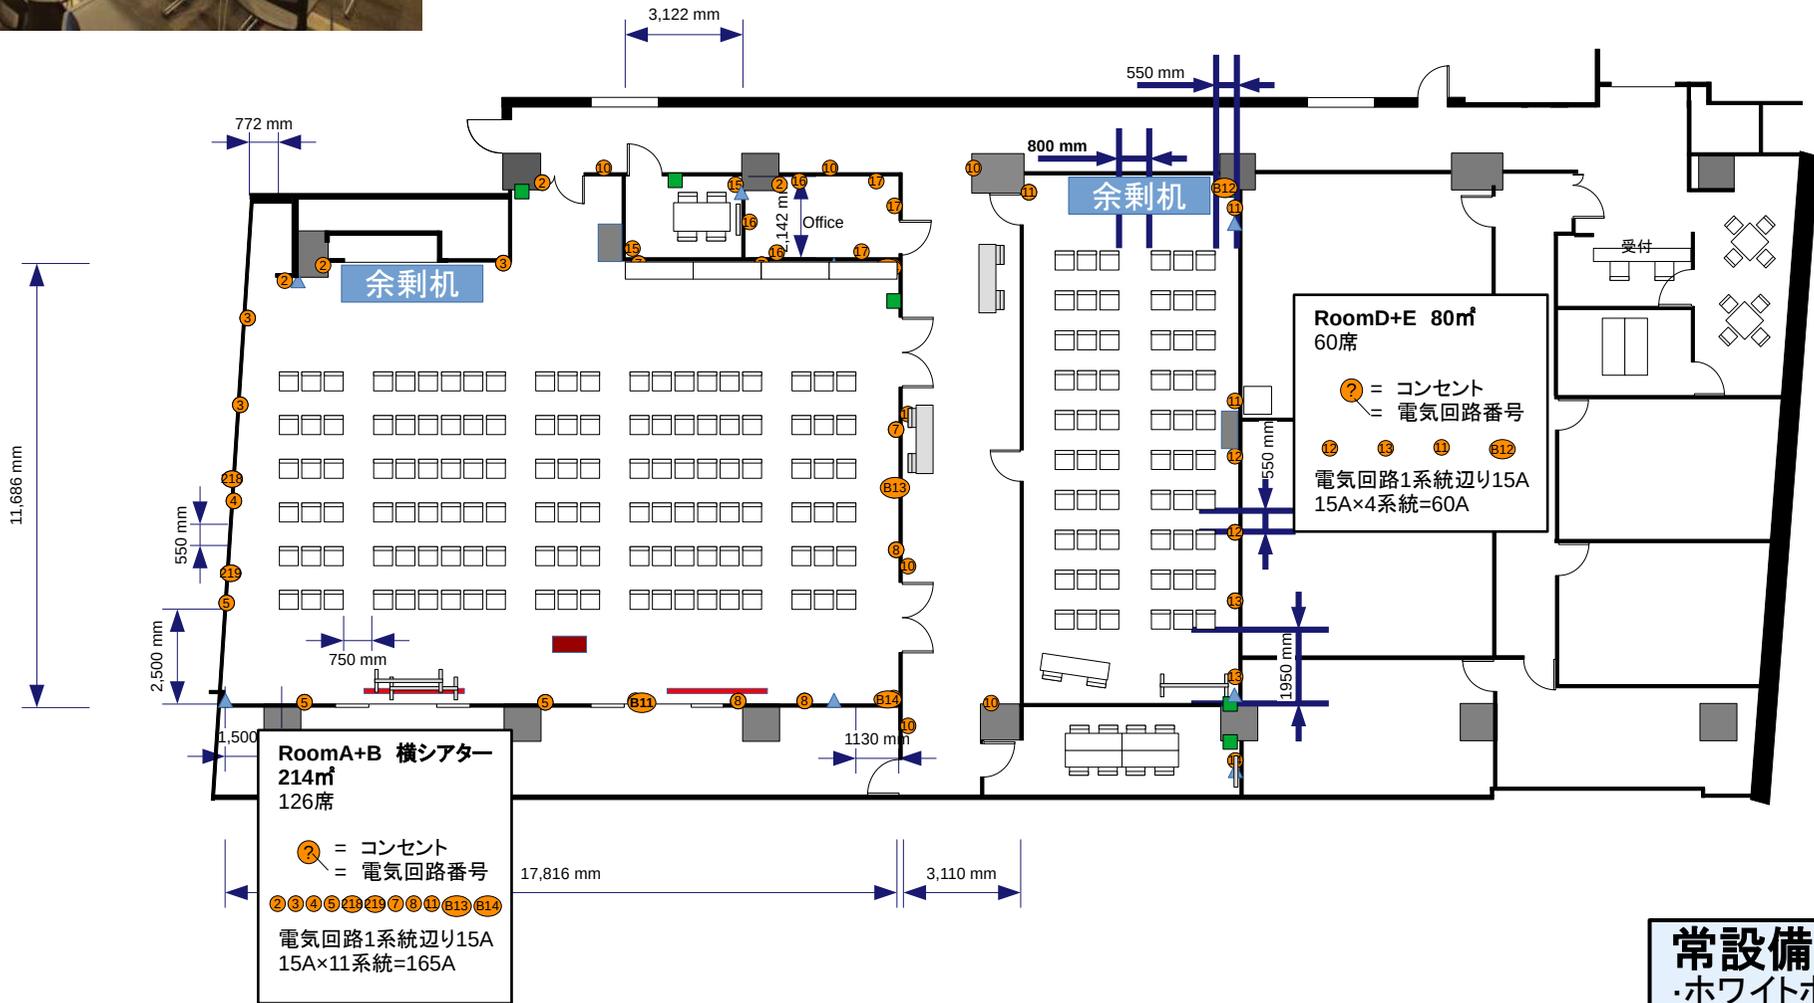


- 常設備品**
- ・ホワイトボード
 - ・演台(Room A,Bのみ)
 - ・壁掛け時計
 - ・傘立て
 - ・ハンガーラック
 - ・延長コード1本



RoomA+B
デフォルト 180席

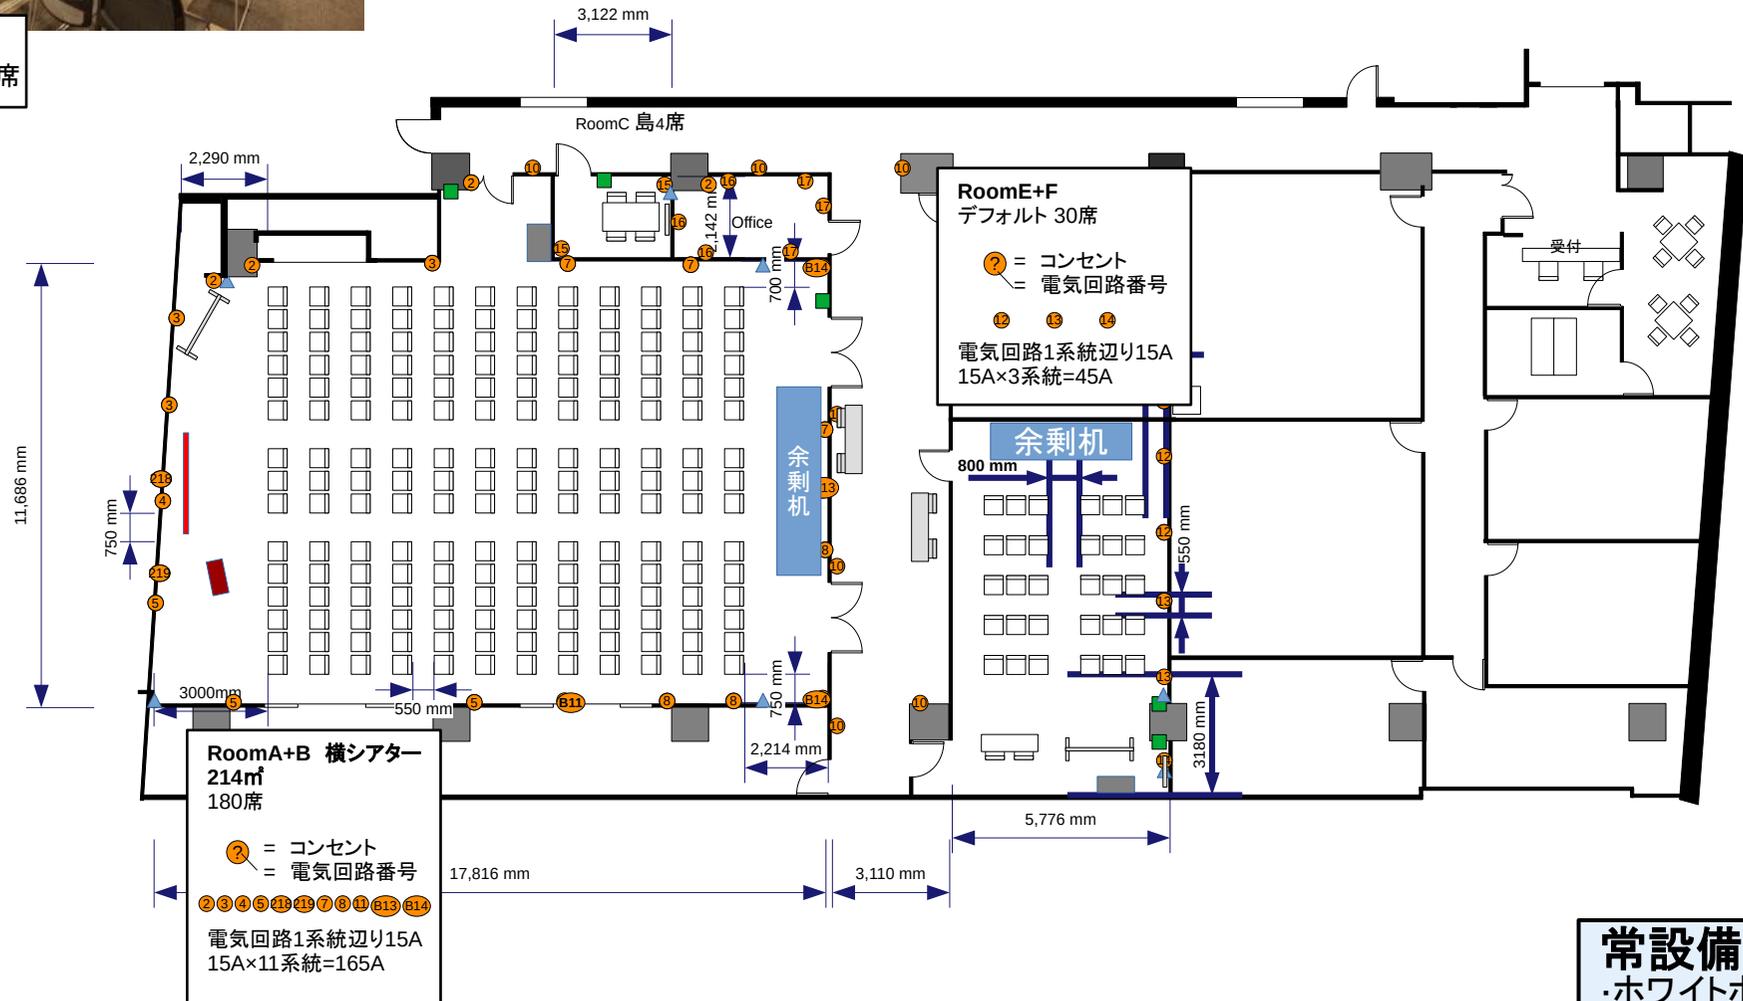


- 常設備品**
- ・ホワイトボード
 - ・演台 (Room A,Bのみ)
 - ・壁掛け時計
 - ・傘立て
 - ・ハンガーラック
 - ・延長コード1本

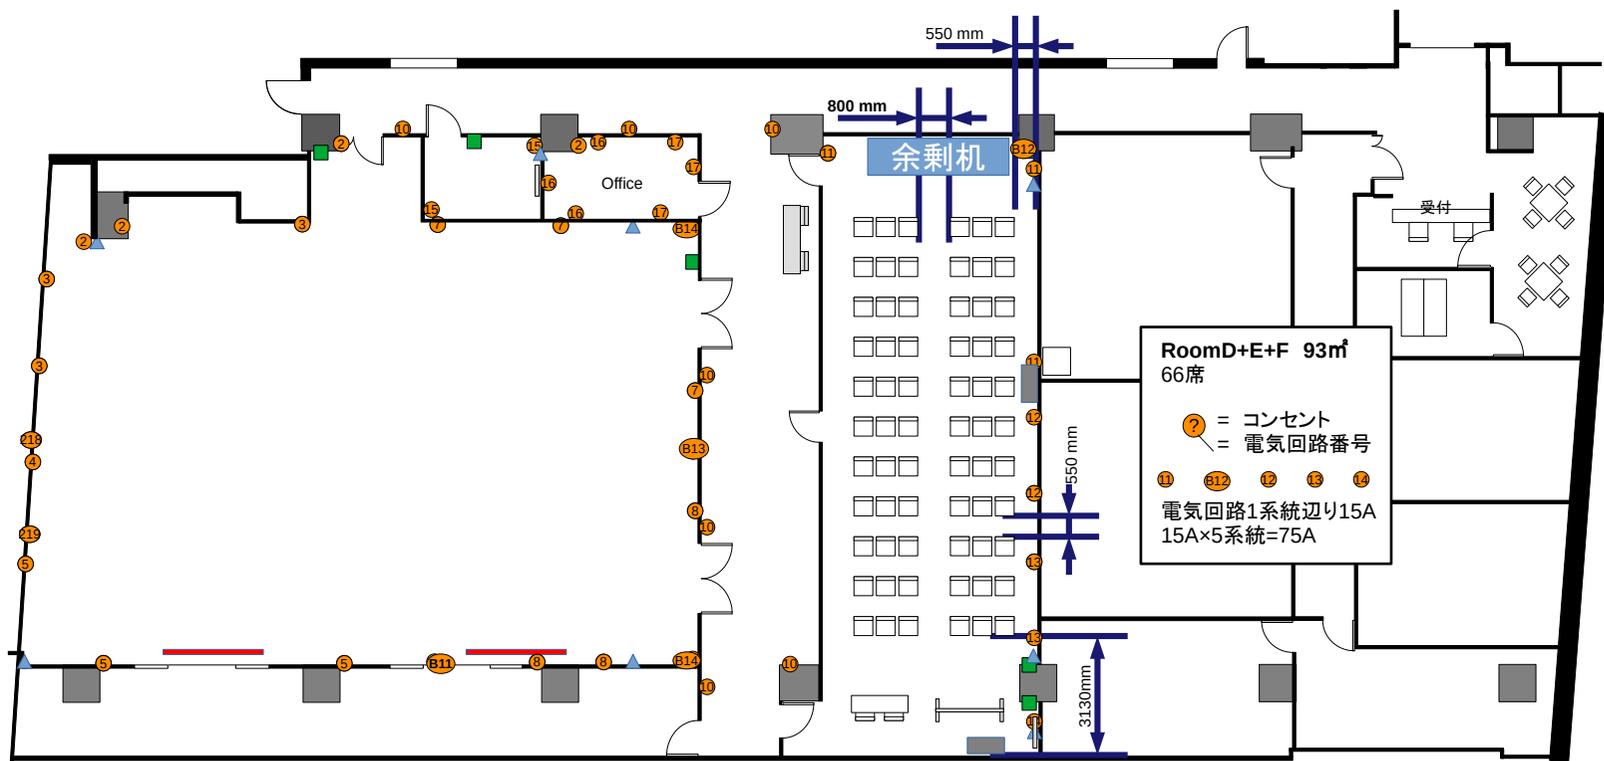

- 常設備品**
- ・ホワイトボード
 - ・演台(Room A,Bのみ)
 - ・壁掛け時計
 - ・傘立て
 - ・ハンガーラック
 - ・延長コード1本

② = コンセント
= 電気回路番号

電気回路1系統辺り15A
正し、合計容量200Aまで

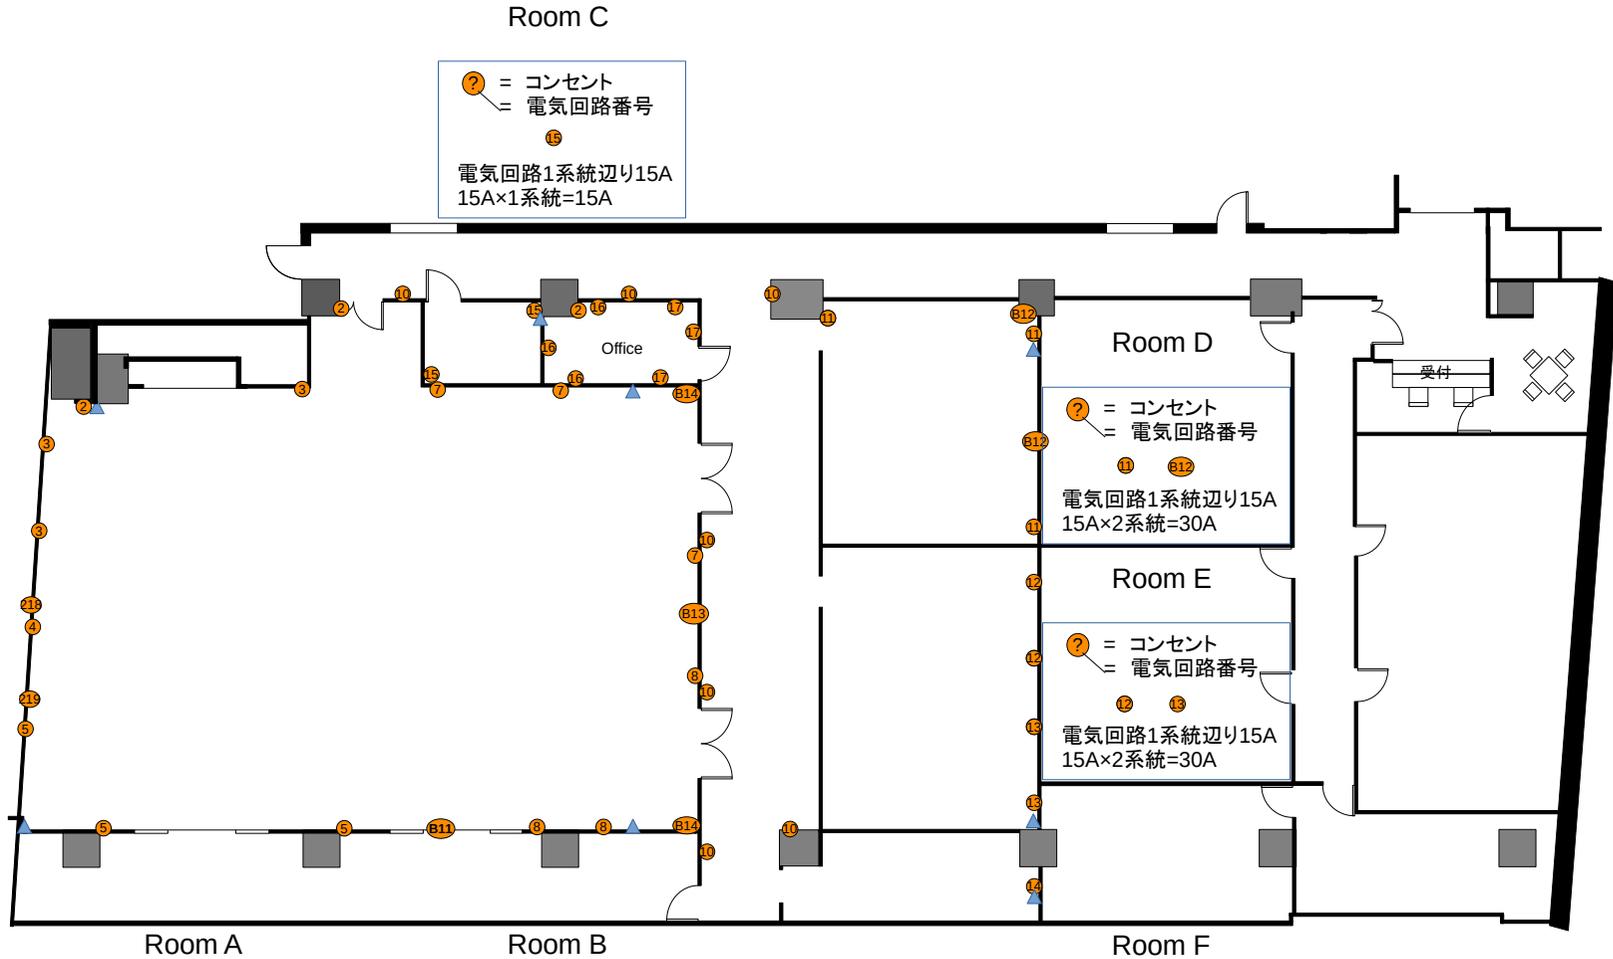

② = コンセント
= 電気回路番号
2 3 4 5 11 13
電気回路1系統辺り15A
15A×6系統=90A

② = コンセント
= 電気回路番号
7 8 11 113 114
電気回路1系統辺り15A
15A×5系統=75A

② = コンセント
= 電気回路番号
14
電気回路1系統辺り15A
15A×1系統=15A

- 常設備品**
- ・ホワイトボード
 - ・演台(Room A,Bのみ)
 - ・壁掛け時計
 - ・傘立て
 - ・ハンガーラック
 - ・延長コード1本



リロの会議室 コンフォート新宿
電気回路図