


面積: 160m<sup>2</sup>

- コンセント
- 電灯スイッチ
- ▲ 有線LAN取出口

② = コンセント  
= 電気回路番号  
18 19 20

1系統あたり20A  
20A×3系統=60A

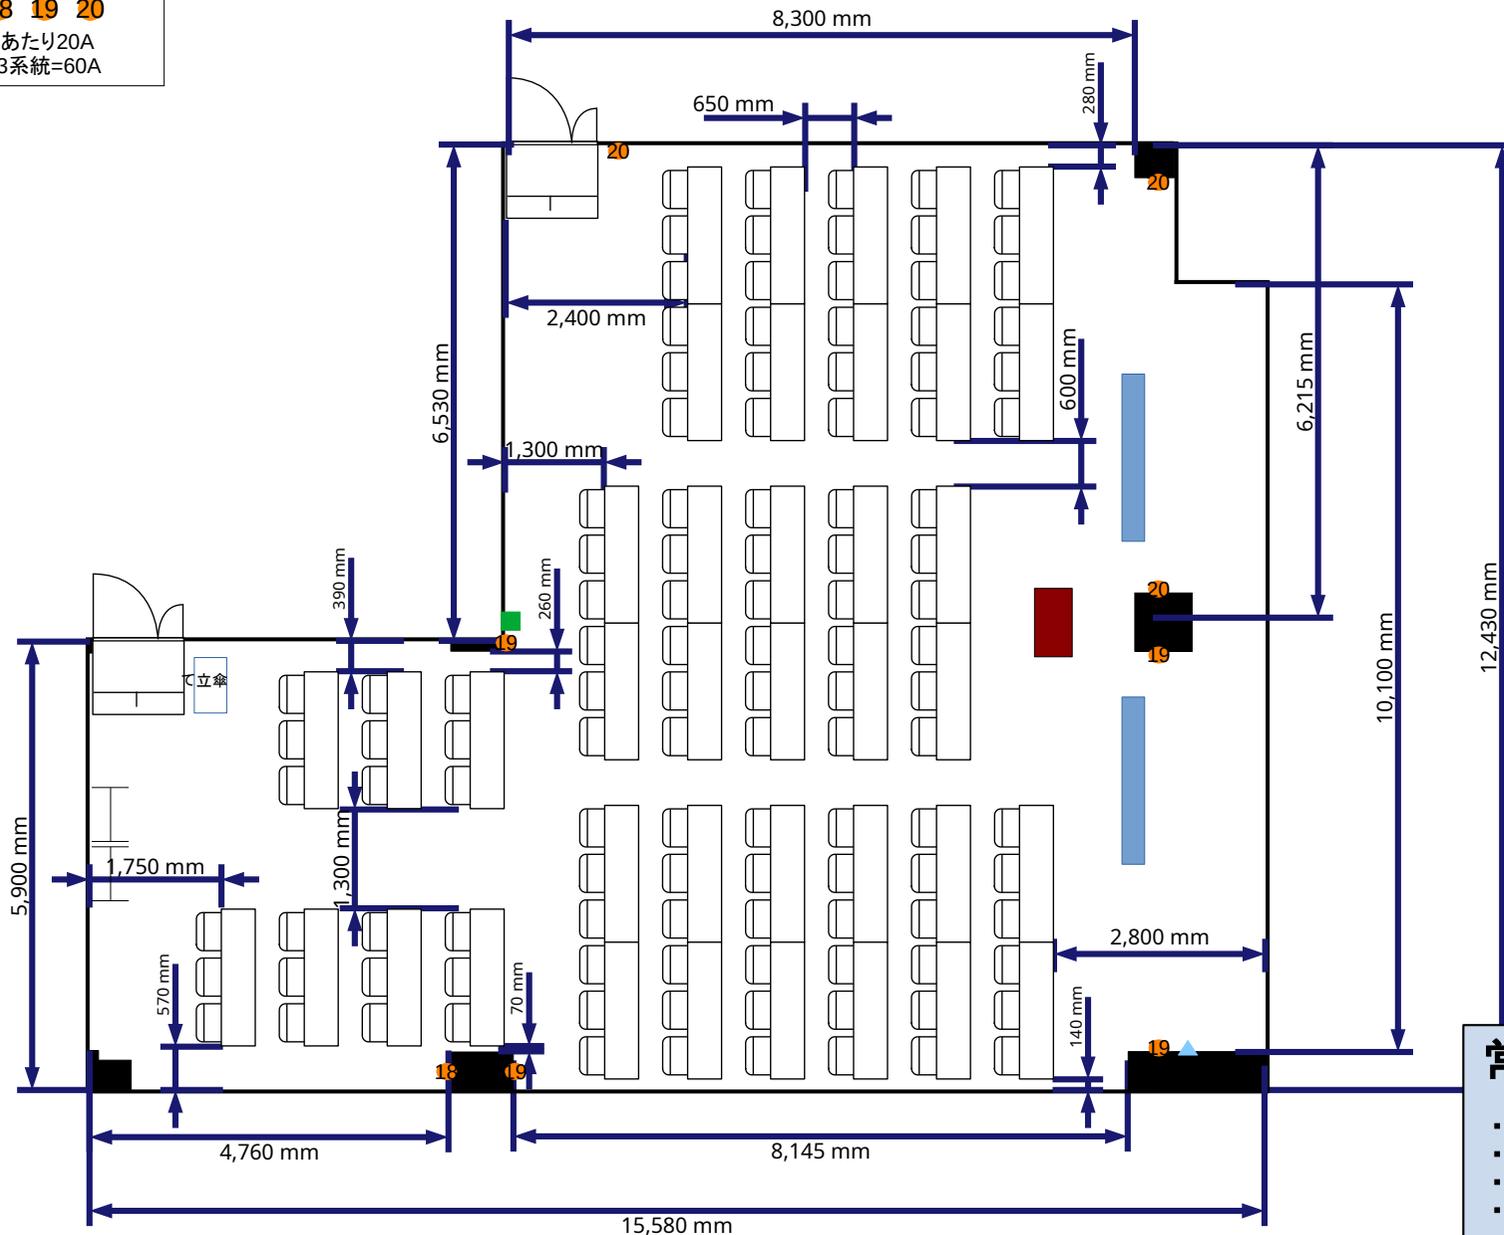

- 常設備品**
- ・ 自立ホワイトボード2台
  - ・ 演台
  - ・ 延長コード1本
  - ・ ハンガーラック2台




関内 横浜スタジアム前会場 4F特大会議室 3名掛:117席 160m<sup>2</sup>

面積:160m<sup>2</sup>

- コンセント
- 電灯スイッチ
- ▲ 有線LAN取出口

② = コンセント  
= 電気回路番号  
**18 19 20**  
1系統あたり20A  
20A×3系統=60A

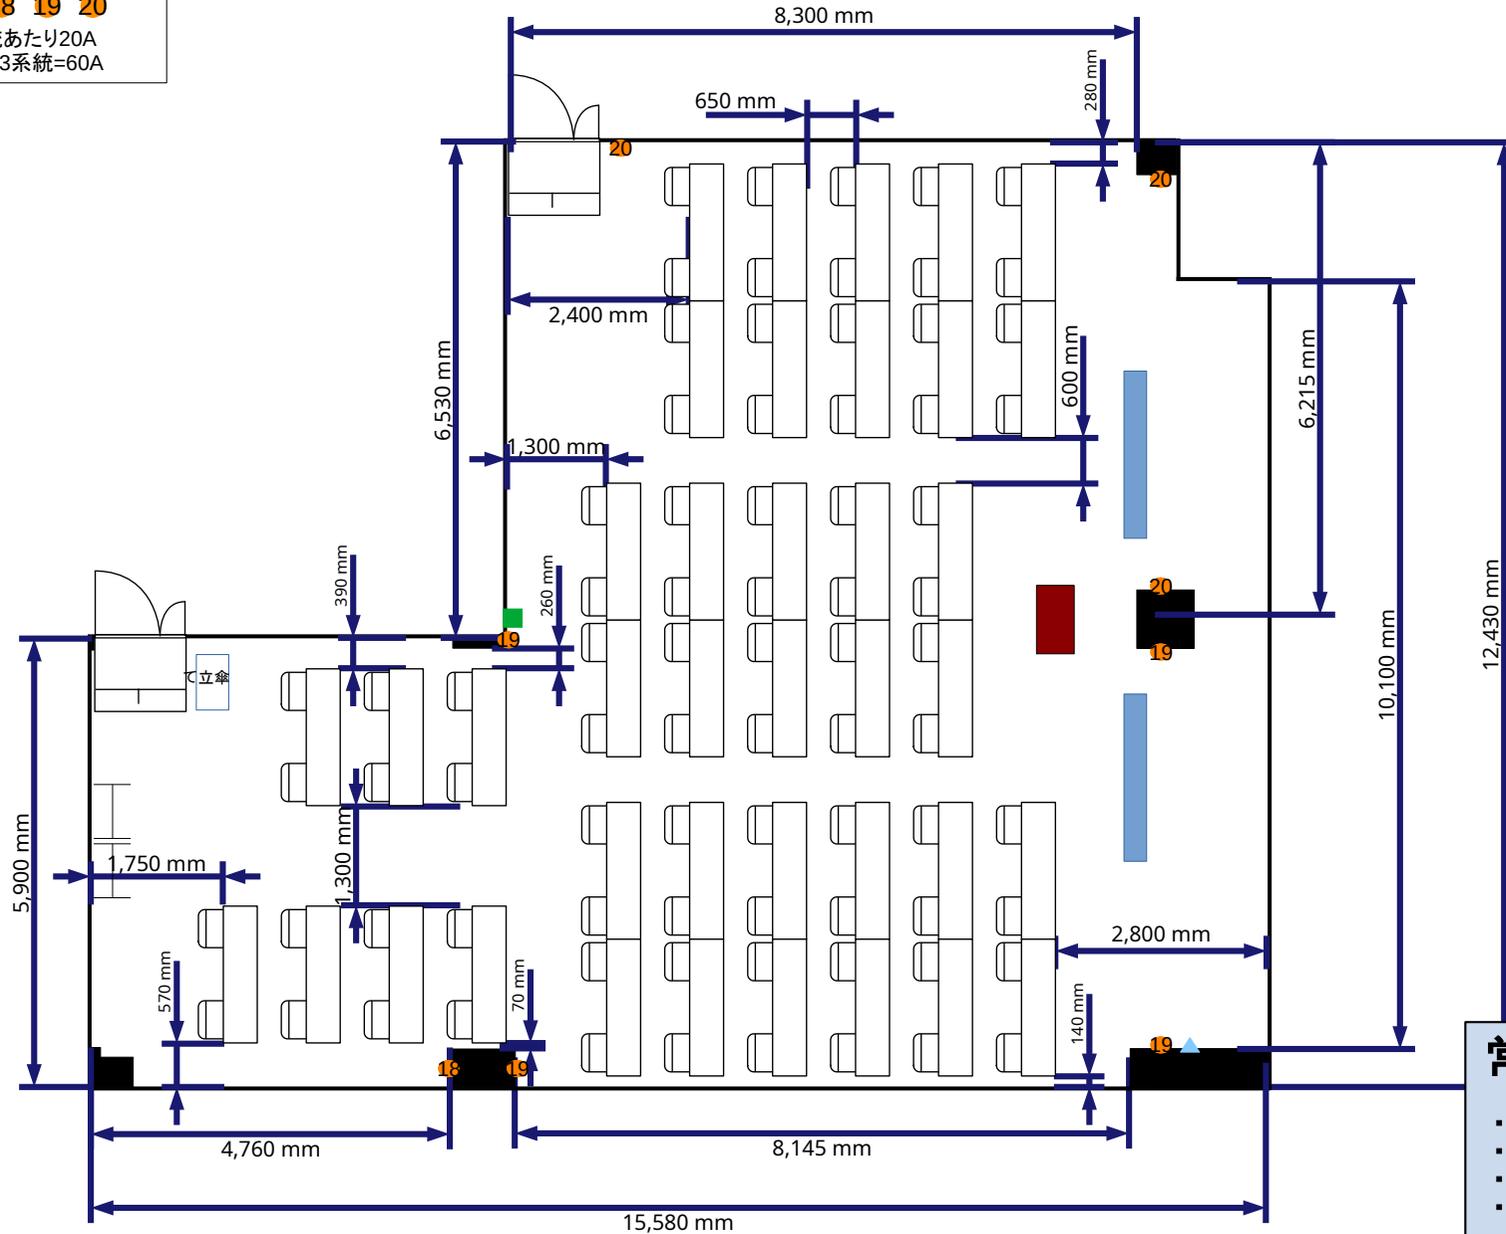

- 常設備品**
- ・ 自立ホワイトボード2台
  - ・ 演台
  - ・ 延長コード1本
  - ・ ハンガーラック2台




関内 横浜スタジアム前会場 4F特大会議室 2名掛:78席 160m<sup>2</sup>

面積:160m<sup>2</sup>

- コンセント
- 電灯スイッチ
- ▲ 有線LAN取出口

② = コンセント  
= 電気回路番号  
18 19 20  
1系統あたり20A  
20A×3系統=60A

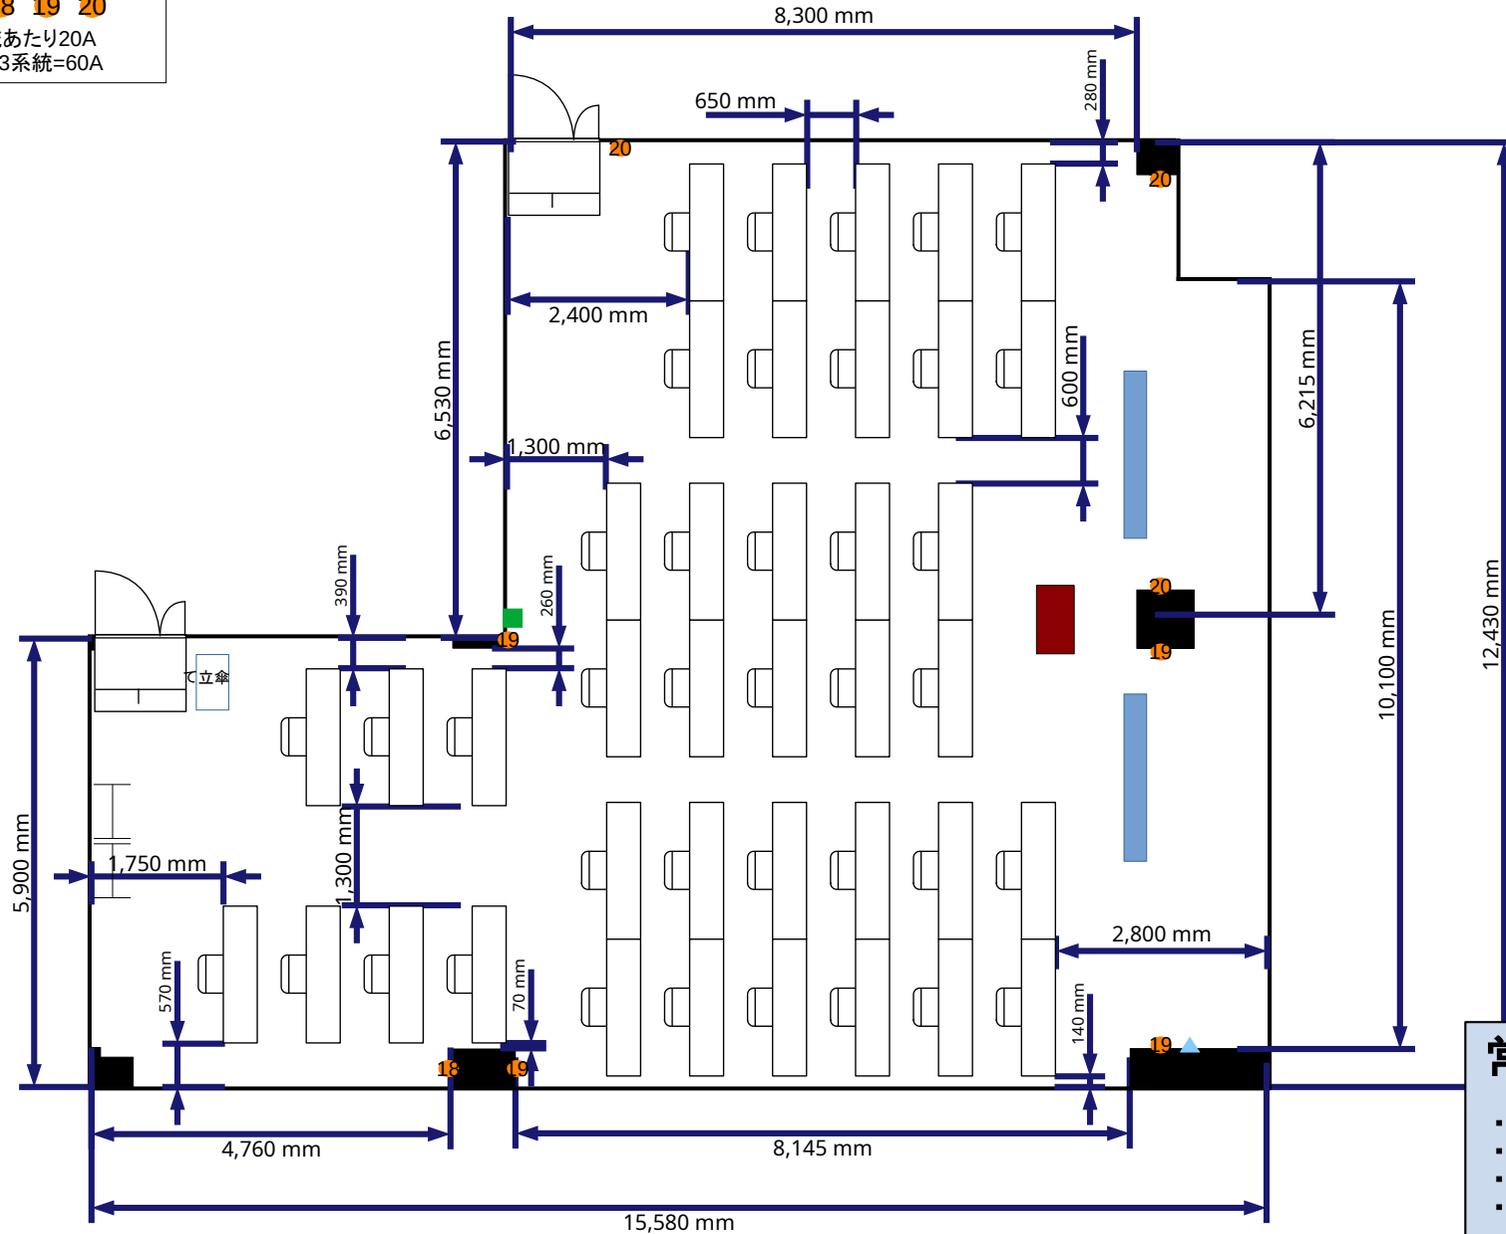

- 常設備品**
- ・ 自立ホワイトボード2台
  - ・ 演台
  - ・ 延長コード1本
  - ・ ハンガーラック2台




関内 横浜スタジアム前会場 4F特大会議室 1名掛:39席 160m<sup>2</sup>

面積: 160m<sup>2</sup>

- コンセント
- 電灯スイッチ
- ▲ 有線LAN取出口

② = コンセント  
= 電気回路番号  
**18 19 20**  
1系統あたり20A  
20A×3系統=60A

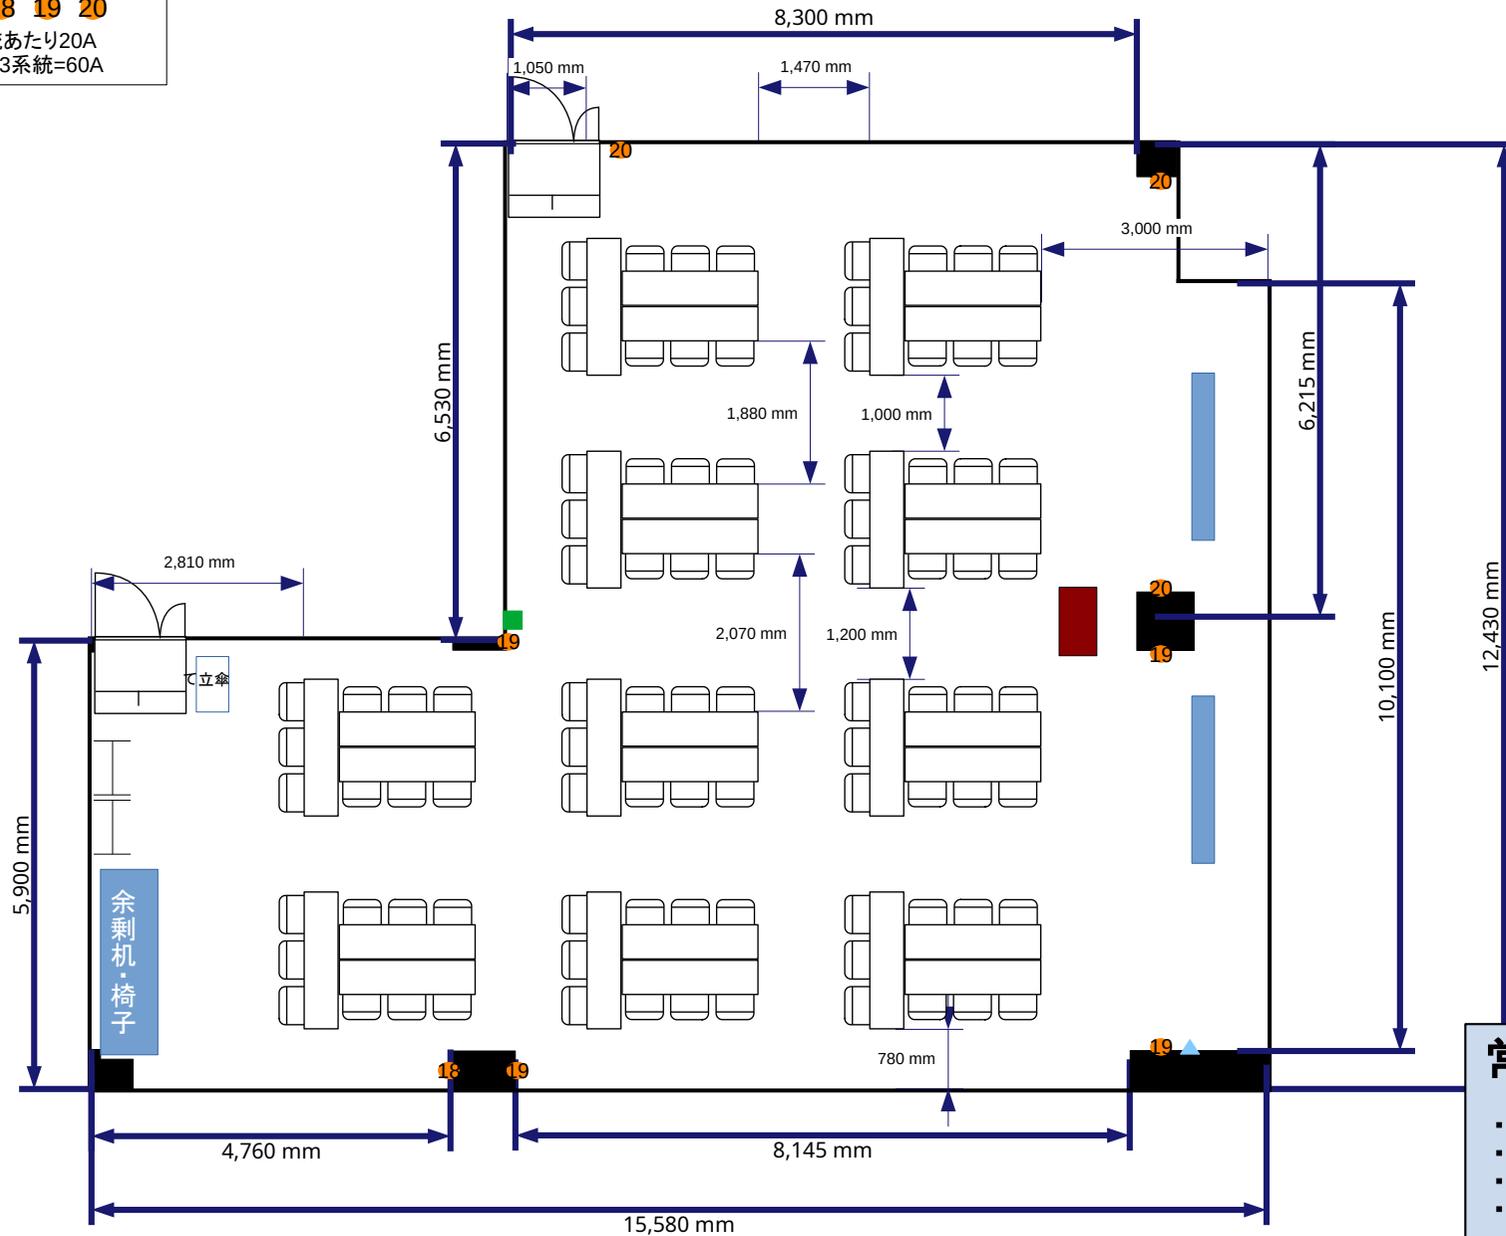

- 常設備品**
- ・ 自立ホワイトボード2台
  - ・ 演台
  - ・ 延長コード1本
  - ・ ハンガーラック2台




関内 横浜スタジアム前会場 4F特大会議室 T字島型 : 90席 160m<sup>2</sup>

面積: 160m<sup>2</sup>

- コンセント
- 電灯スイッチ
- ▲ 有線LAN取出口

② = コンセント  
= 電気回路番号  
**18 19 20**  
1系統あたり20A  
20A×3系統=60A

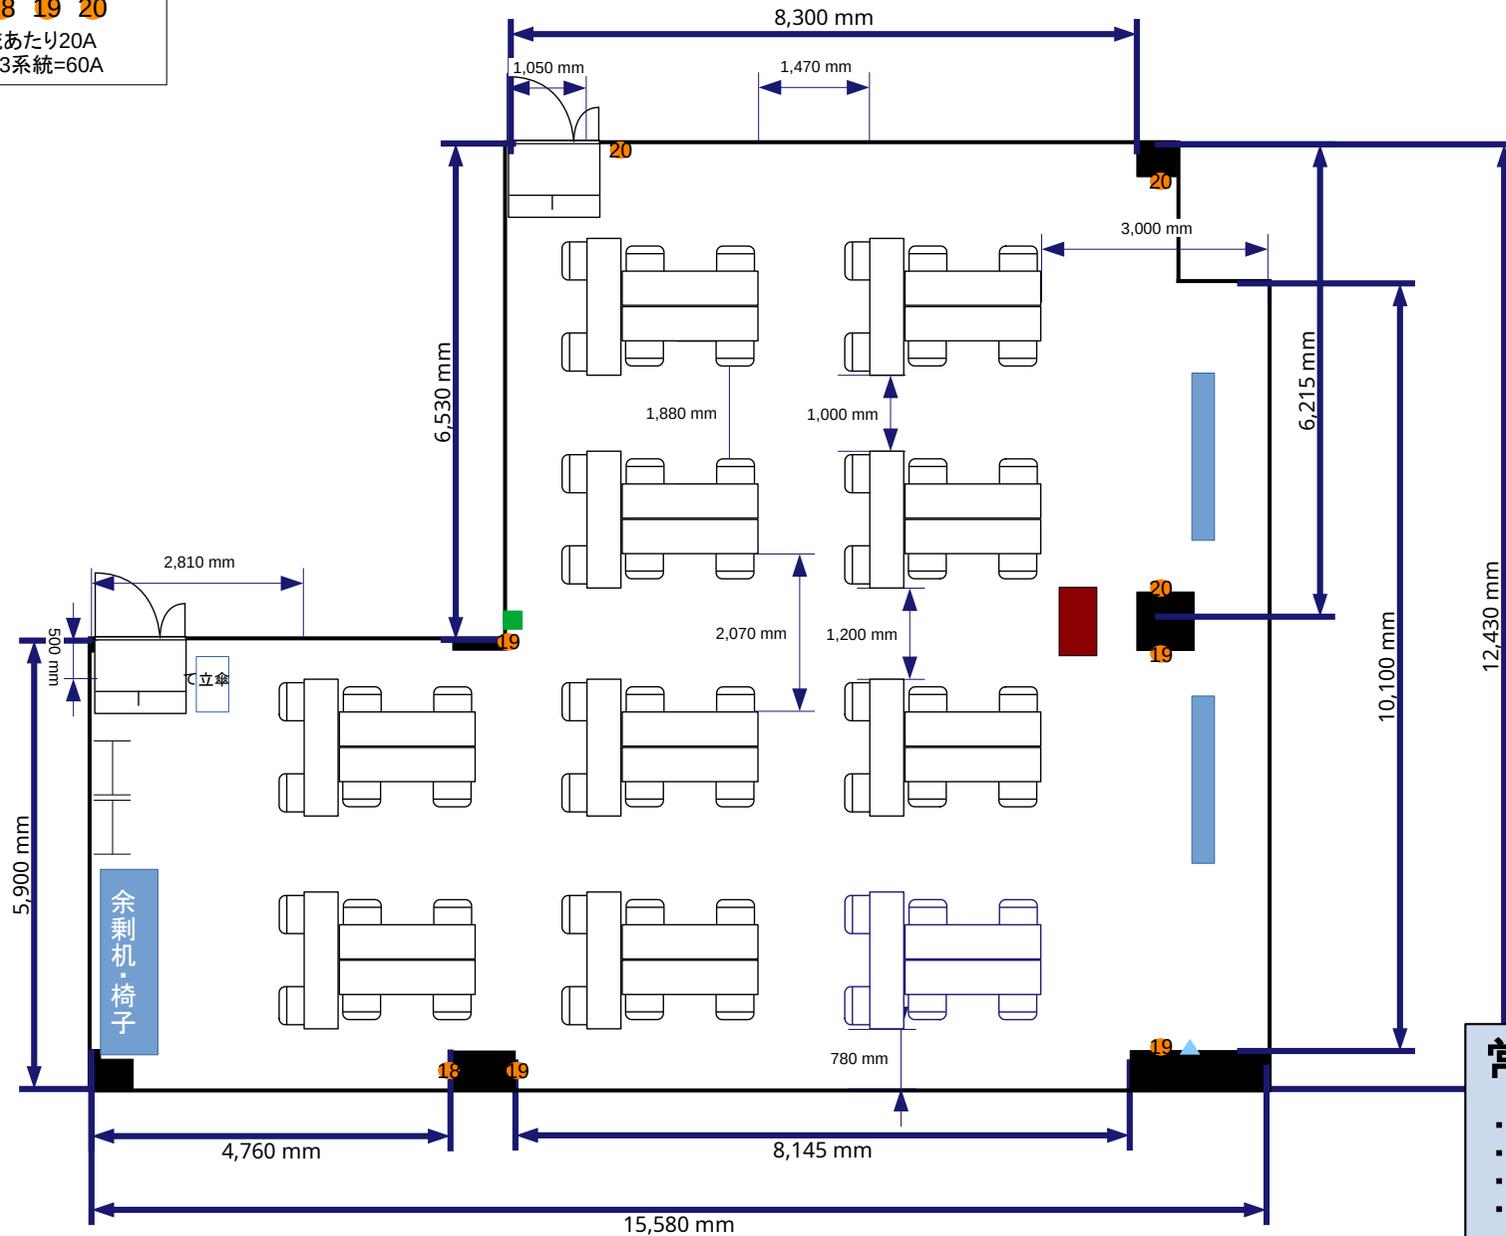

- 常設備品**
- ・ 自立ホワイトボード2台
  - ・ 演台
  - ・ 延長コード1本
  - ・ ハンガーラック2台




関内 横浜スタジアム前会場 4F特大会議室 T字島型 : 60席 160m<sup>2</sup>

面積: 160m<sup>2</sup>

- コンセント
- 電灯スイッチ
- ▲ 有線LAN取出口

② = コンセント  
= 電気回路番号  
**18 19 20**  
1系統あたり20A  
20A×3系統=60A

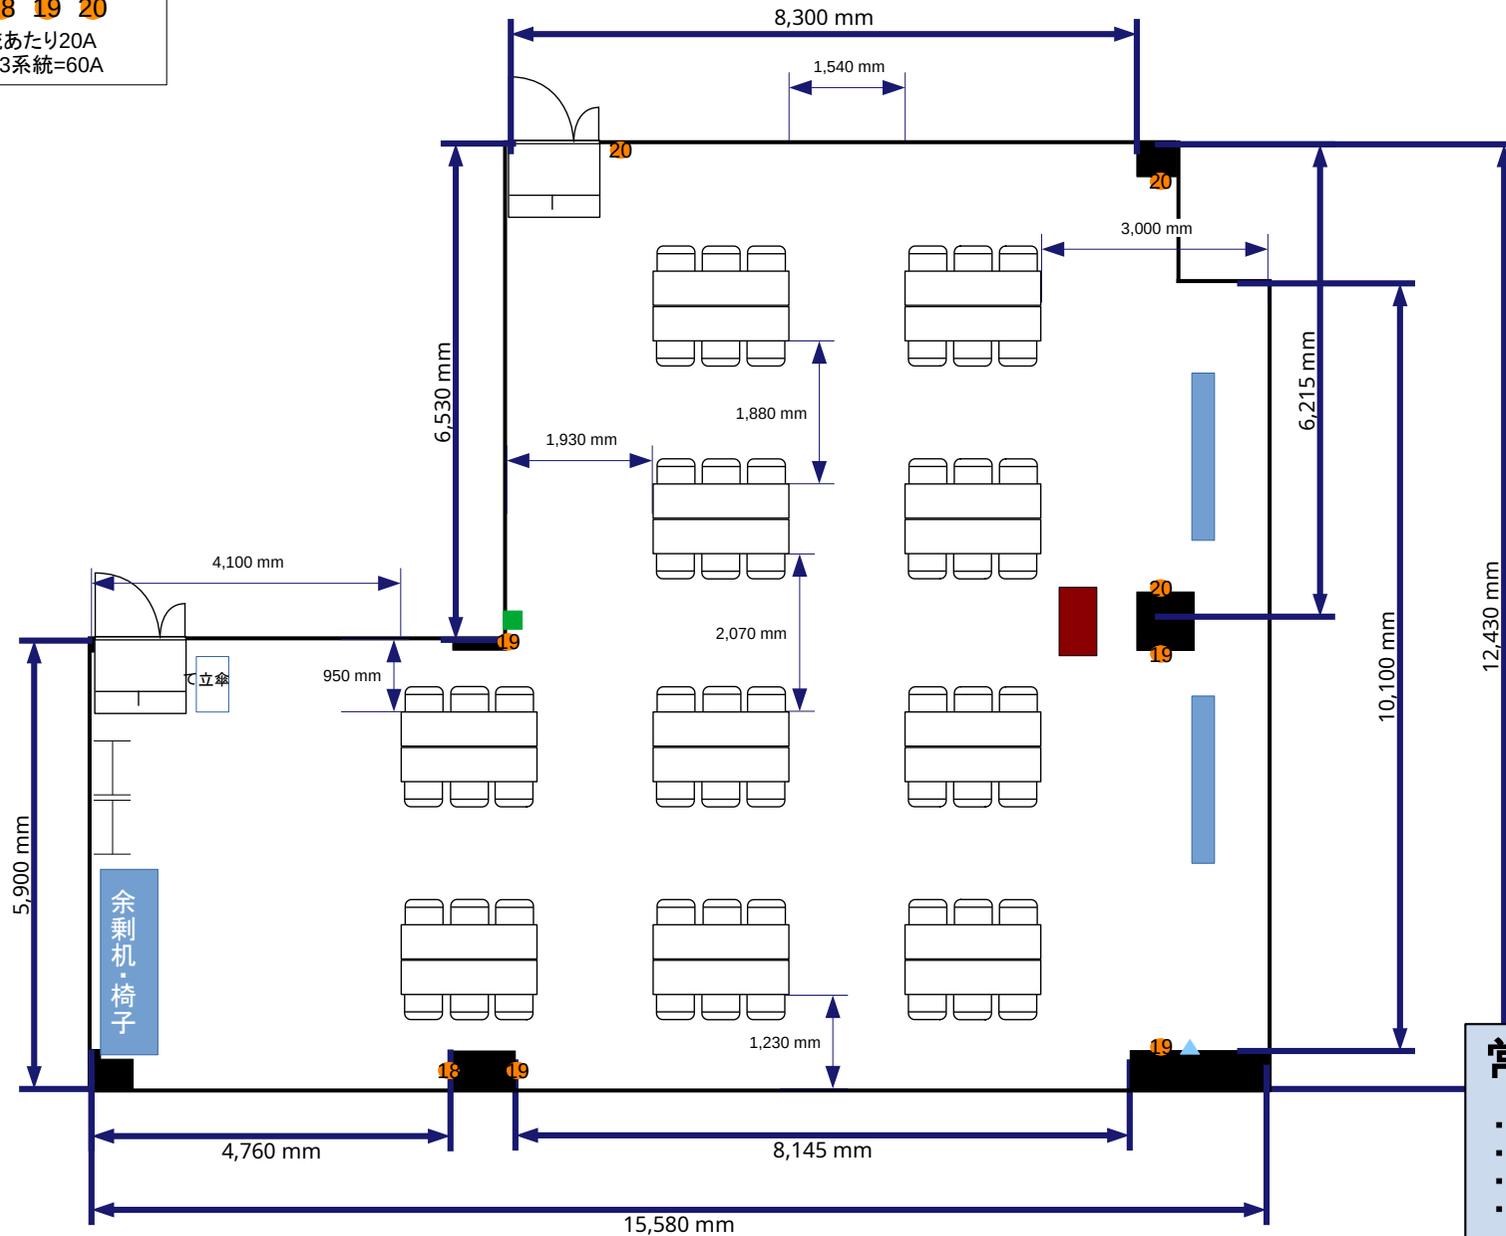

- 常設備品**
- ・ 自立ホワイトボード2台
  - ・ 演台
  - ・ 延長コード1本
  - ・ ハンガーラック2台




関内 横浜スタジアム前会場 4F特大会議室 I字島型 : 60席 160m<sup>2</sup>



面積:160m<sup>2</sup>

- コンセント
- 電灯スイッチ
- ▲ 有線LAN取出口

② = コンセント  
 = 電気回路番号  
 18 19 20  
 1系統あたり20A  
 20A×3系統=60A

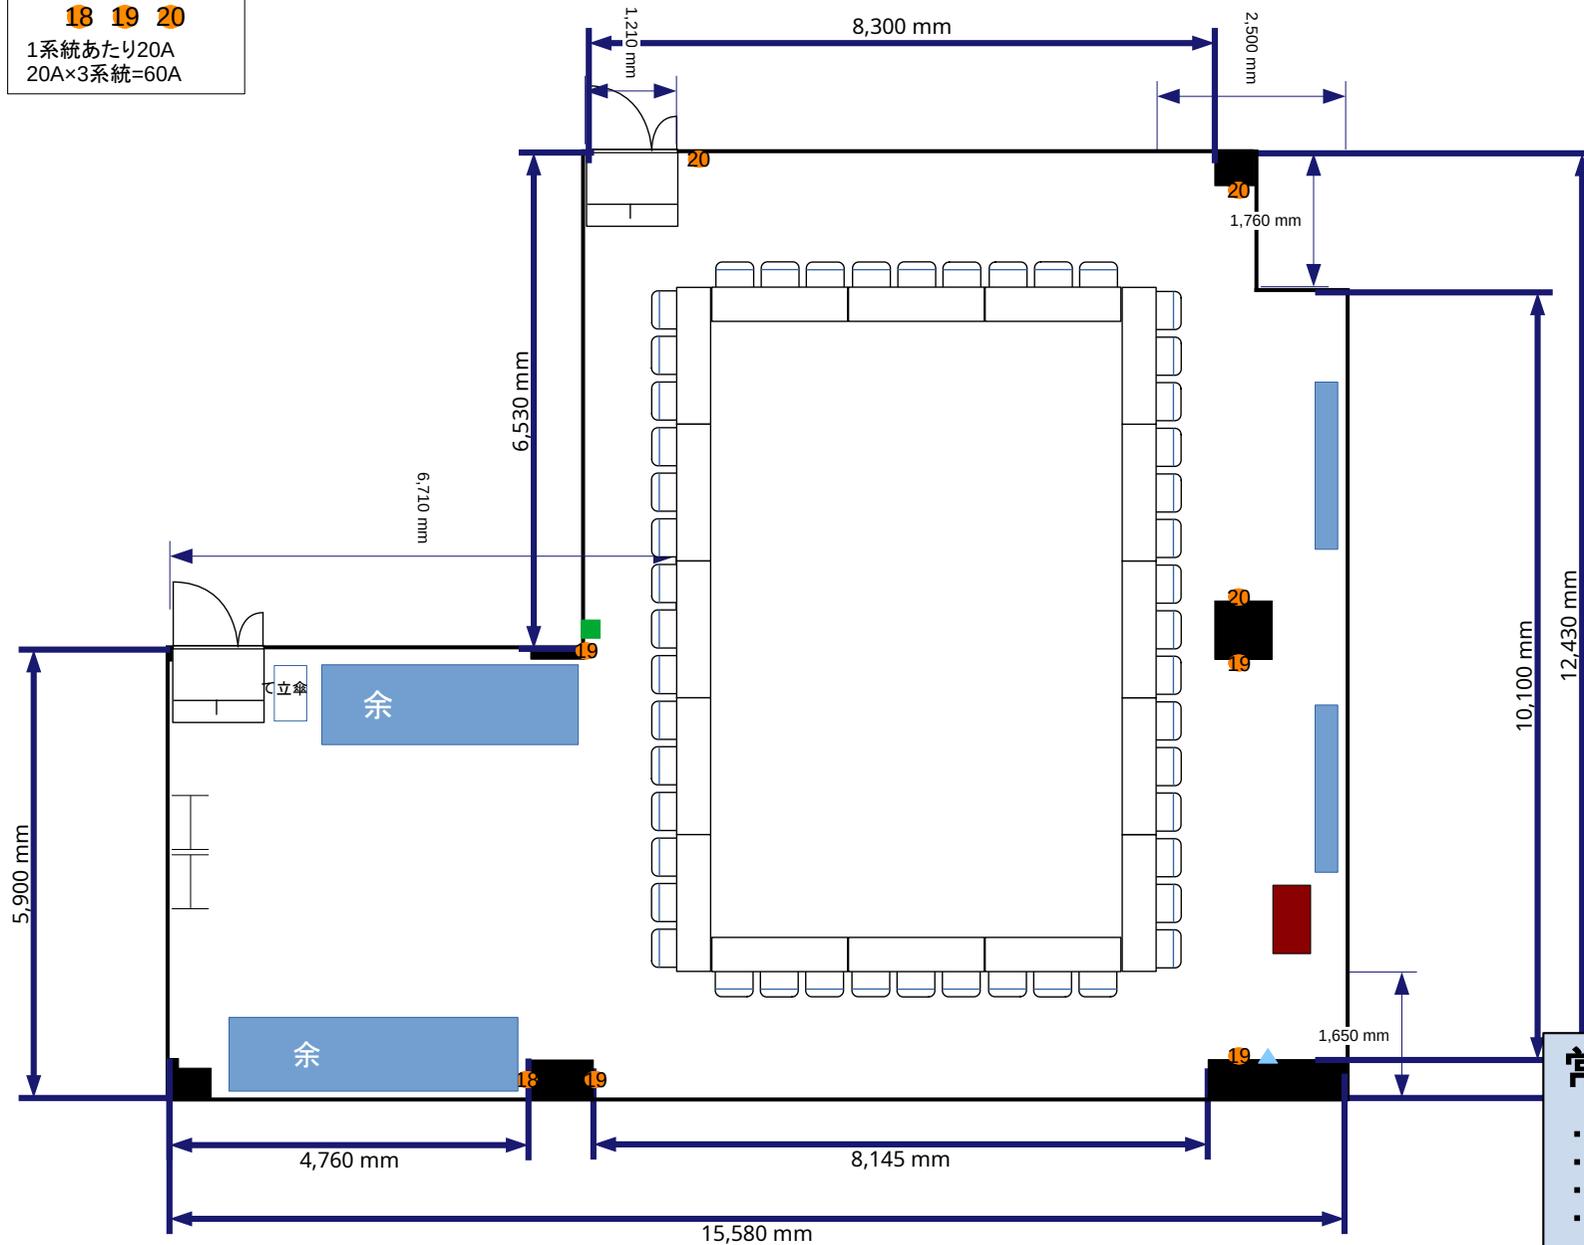

- 常設備品**
- ・ 自立ホワイトボード2台
  - ・ 演台
  - ・ 延長コード1本
  - ・ ハンガーラック2台




関内 横浜スタジアム前会場 4F特大会議室 口の字:48席 160m<sup>2</sup>

面積:160m<sup>2</sup>

- コンセント
- 電灯スイッチ
- ▲ 有線LAN取出口

② = コンセント  
= 電気回路番号  
18 19 20  
1系統あたり20A  
20A×3系統=60A

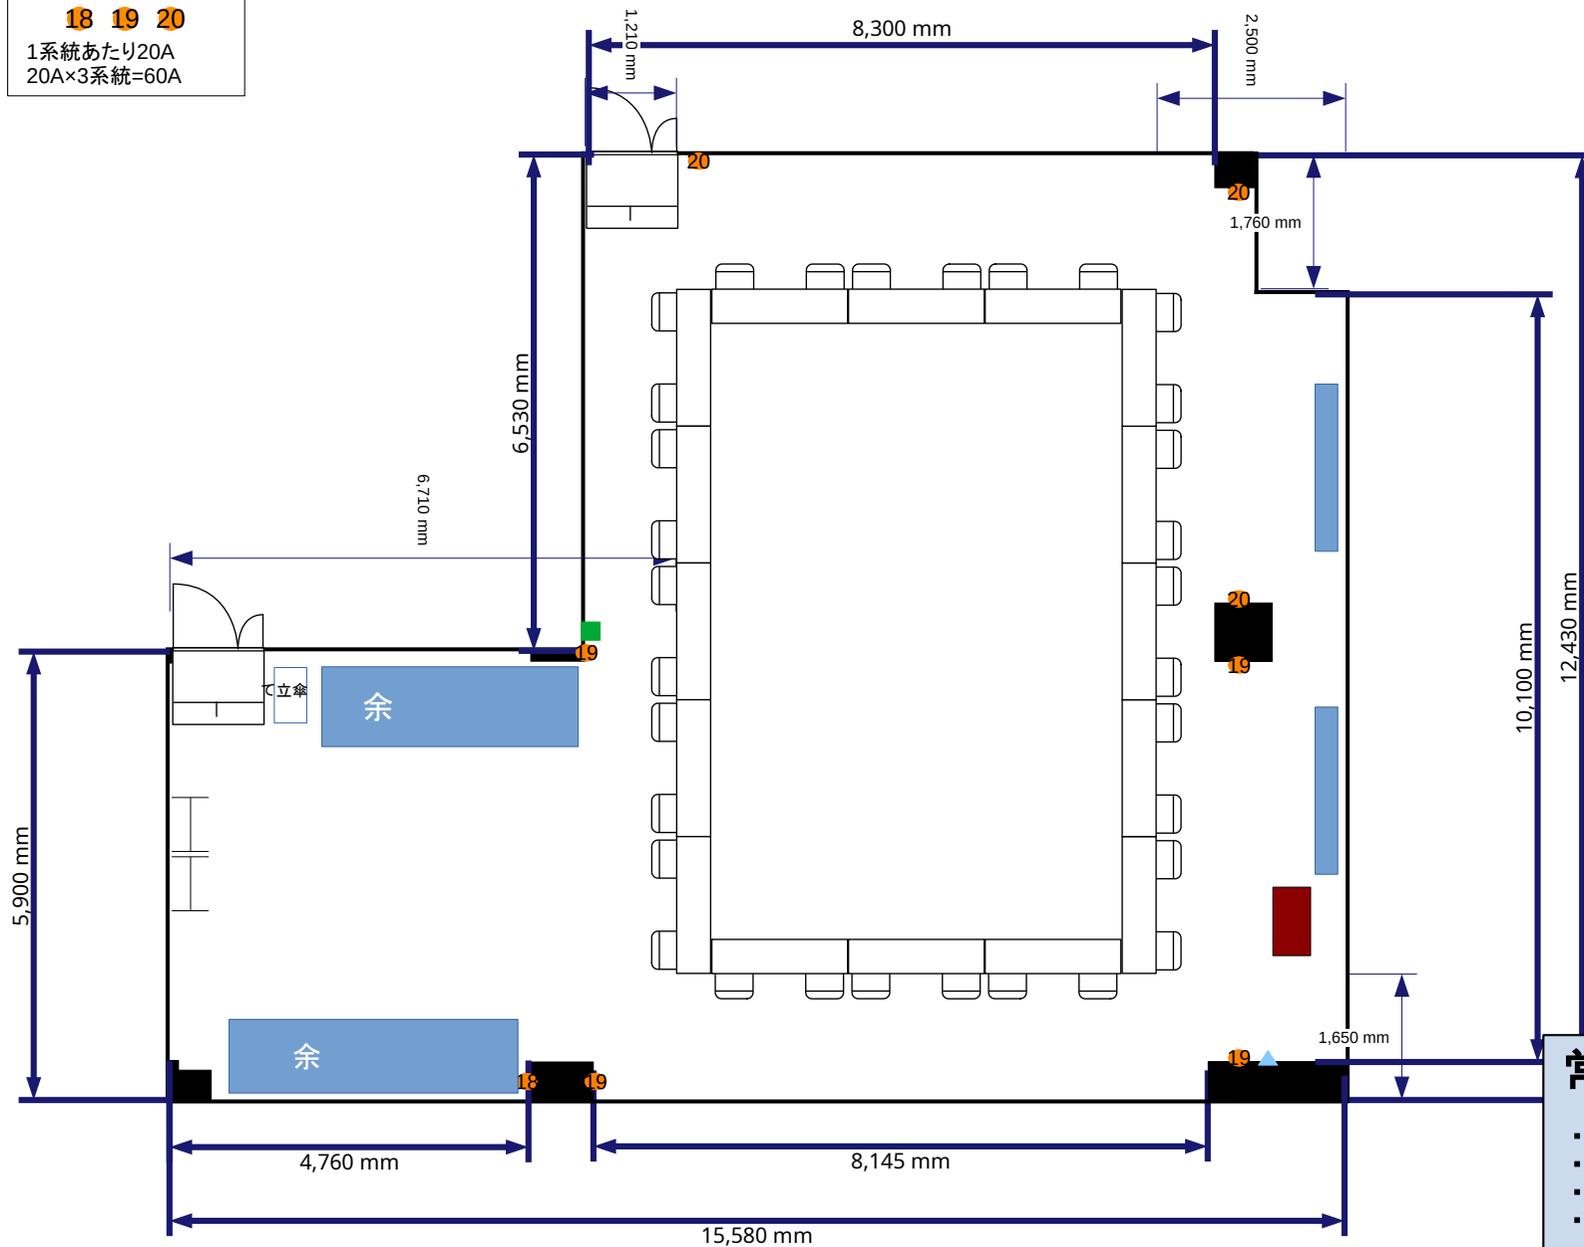

- 常設備品**
- ・自立ホワイトボード2台
  - ・演台
  - ・延長コード1本
  - ・ハンガーラック2台




関内 横浜スタジアム前会場 4F特大会議室 口の字:32席 160m<sup>2</sup>

面積:160m<sup>2</sup>

- コンセント
- 電灯スイッチ
- ▲ 有線LAN取出口

② = コンセント  
= 電気回路番号  
18 19 20  
1系統あたり20A  
20A×3系統=60A

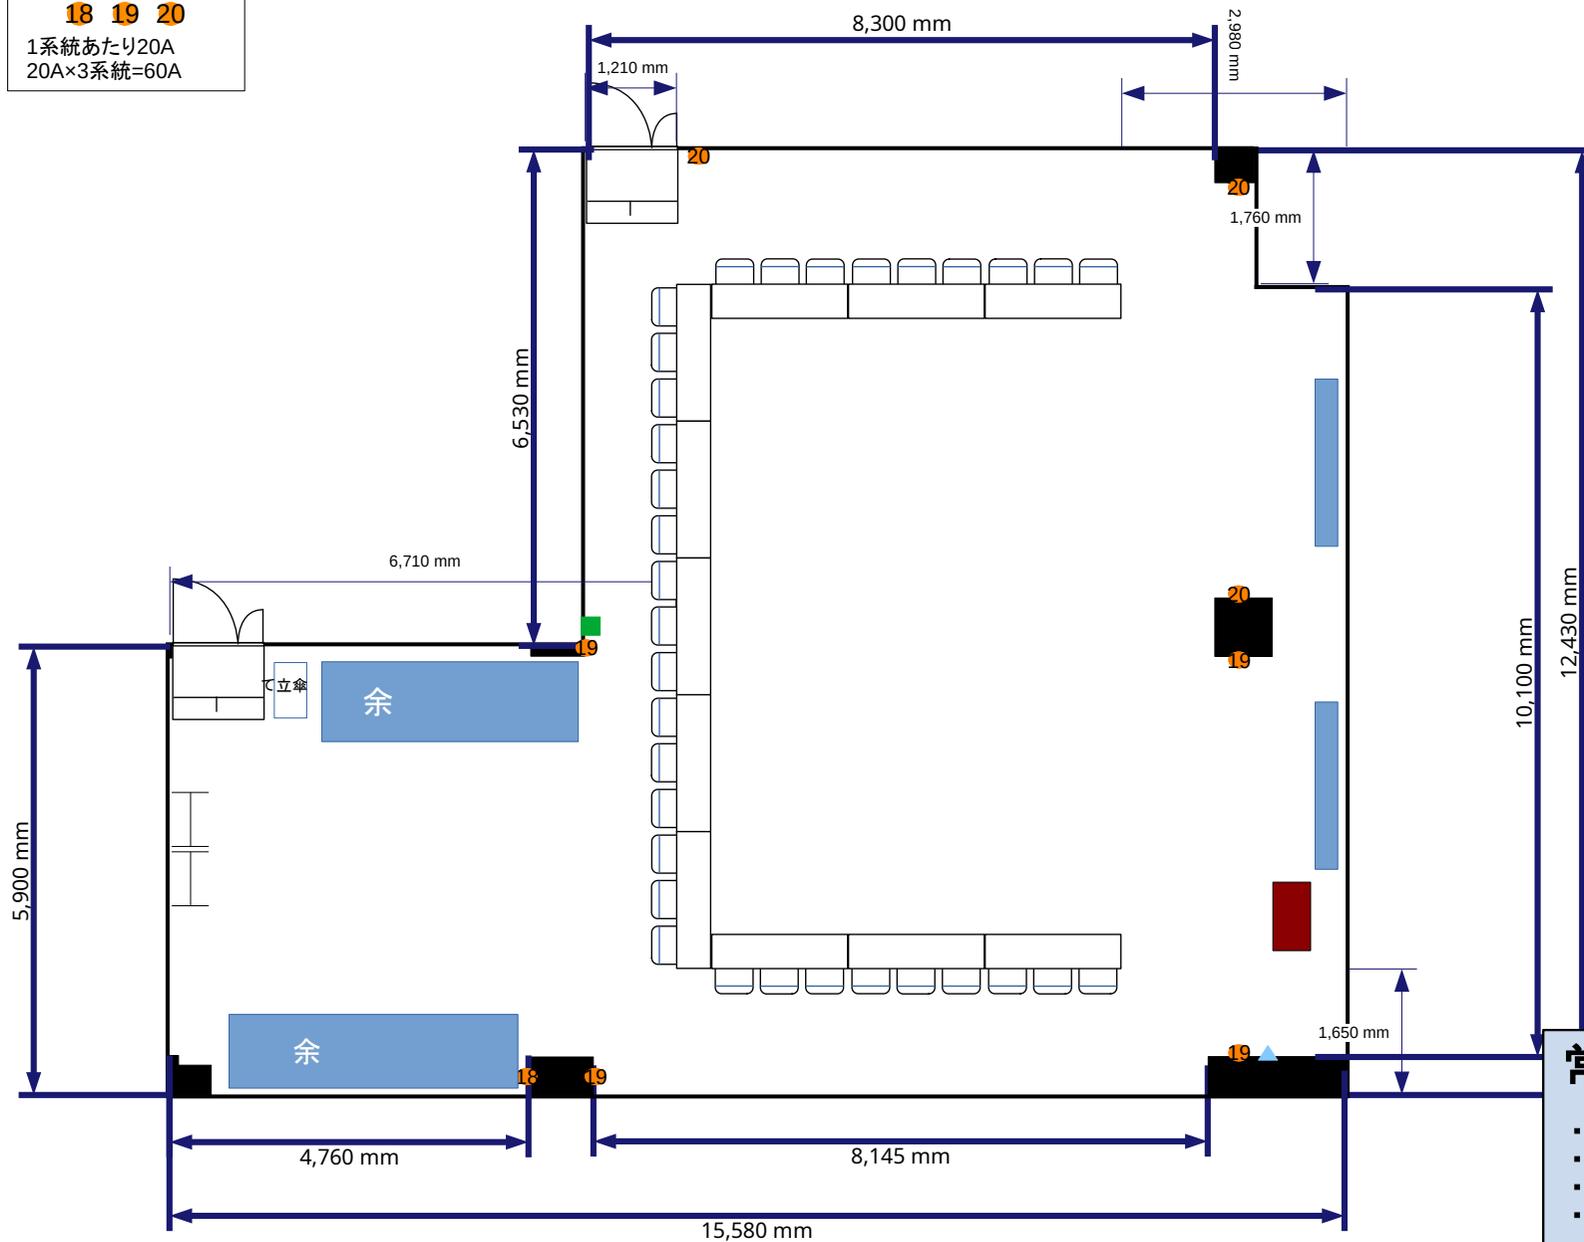

- 常設備品**
- ・ 自立ホワイトボード2台
  - ・ 演台
  - ・ 延長コード1本
  - ・ ハンガーラック2台




関内 横浜スタジアム前会場 4F特大会議室 コの字:33席 160m<sup>2</sup>

面積:160m<sup>2</sup>

- コンセント
- 電灯スイッチ
- ▲ 有線LAN取出口

② = コンセント  
= 電気回路番号  
**18 19 20**  
1系統あたり20A  
20A×3系統=60A

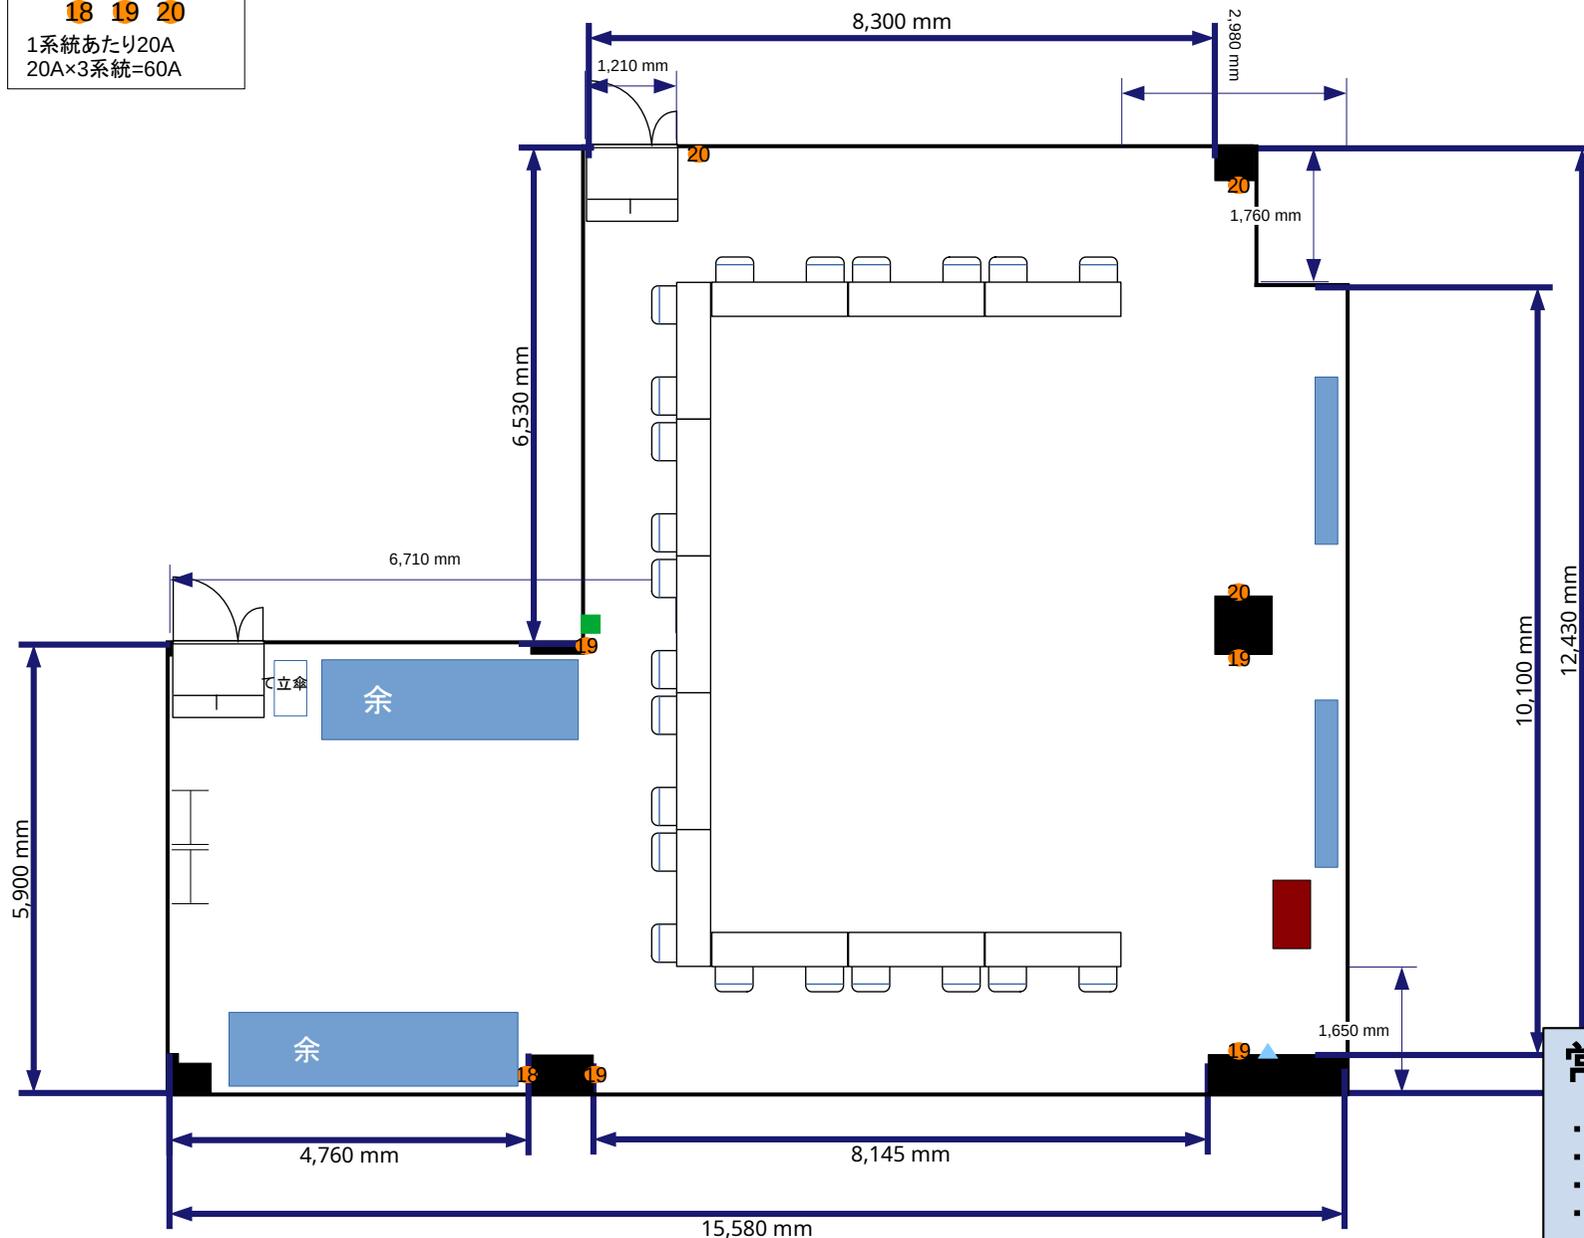

- 常設備品**
- ・自立ホワイトボード2台
  - ・演台
  - ・延長コード1本
  - ・ハンガーラック2台



関内 横浜スタジアム前会場 4F特大会議室 コの字:22席 160m<sup>2</sup>


面積: 160m<sup>2</sup>

- コンセント
- 電灯スイッチ
- ▲ 有線LAN取出口

② = コンセント  
= 電気回路番号

18 19 20

1系統あたり20A  
20A×3系統=60A

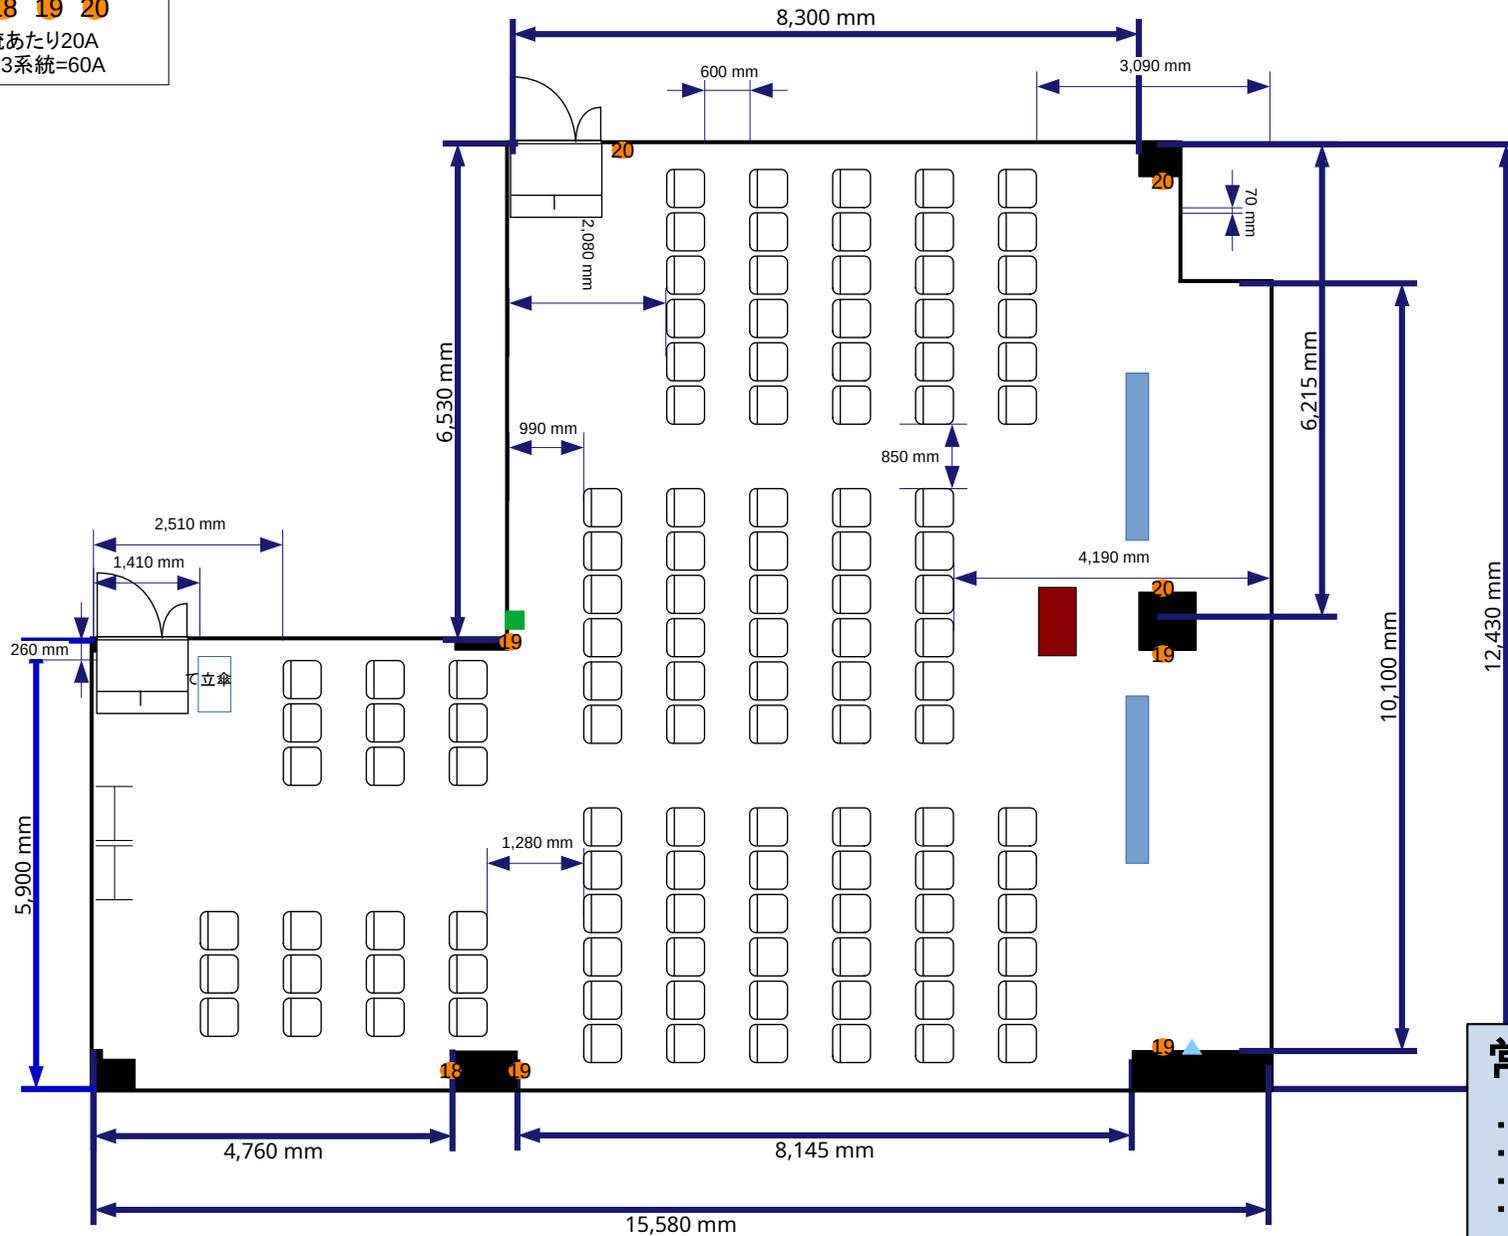

- 常設備品**
- ・ 自立ホワイトボード2台
  - ・ 演台
  - ・ 延長コード1本
  - ・ ハンガーラック2台



関内 横浜スタジアム前会場 4F特大会議室 シアター:117席 160m<sup>2</sup>