



面積:98㎡
 ● コンセント
 ■ 電灯スイッチ
 ▲ 有線LAN取出口

② = コンセント
 = 電気回路番号
 17 18
 電気回路1系統辺り20A
 20A×2系統=40A

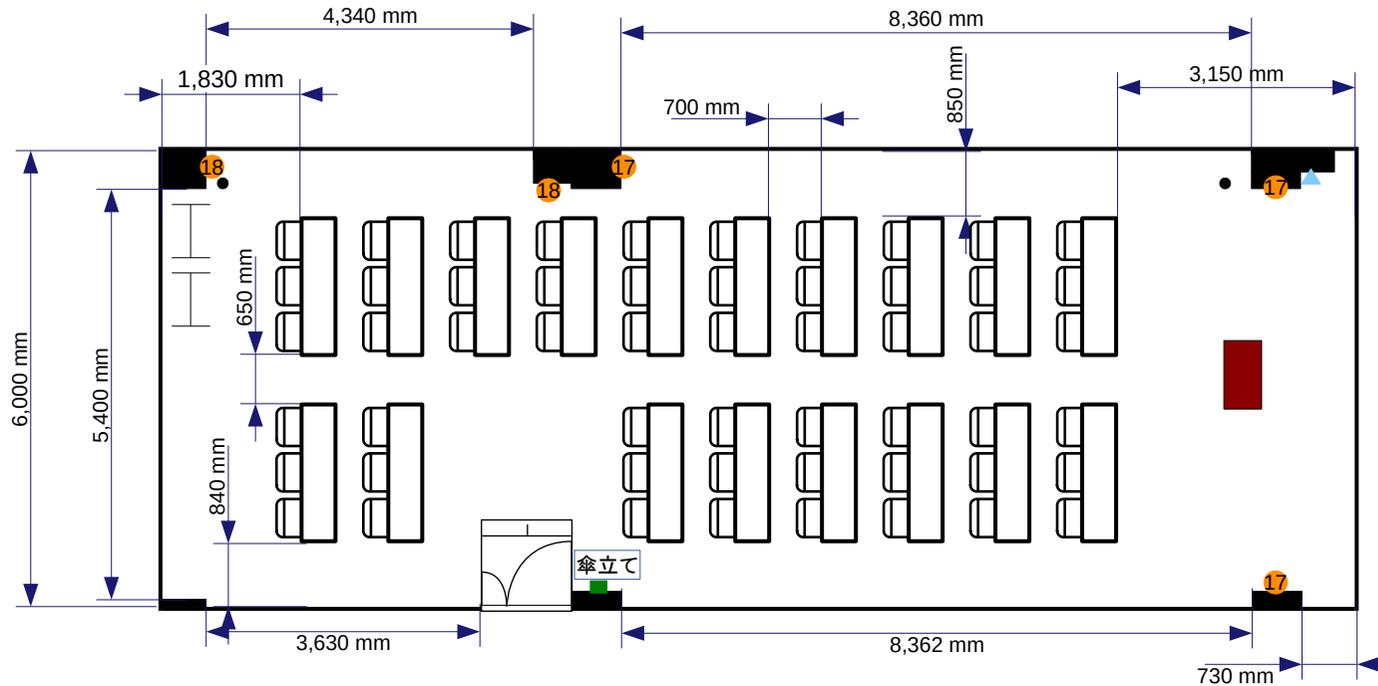


- 面積:98㎡
- コンセント
 - 電灯スイッチ
 - ▲ 有線LAN取出口

- ② = コンセント
 = 電気回路番号
- 17 18
- 電気回路1系統辺り20A
 20A×2系統=40A

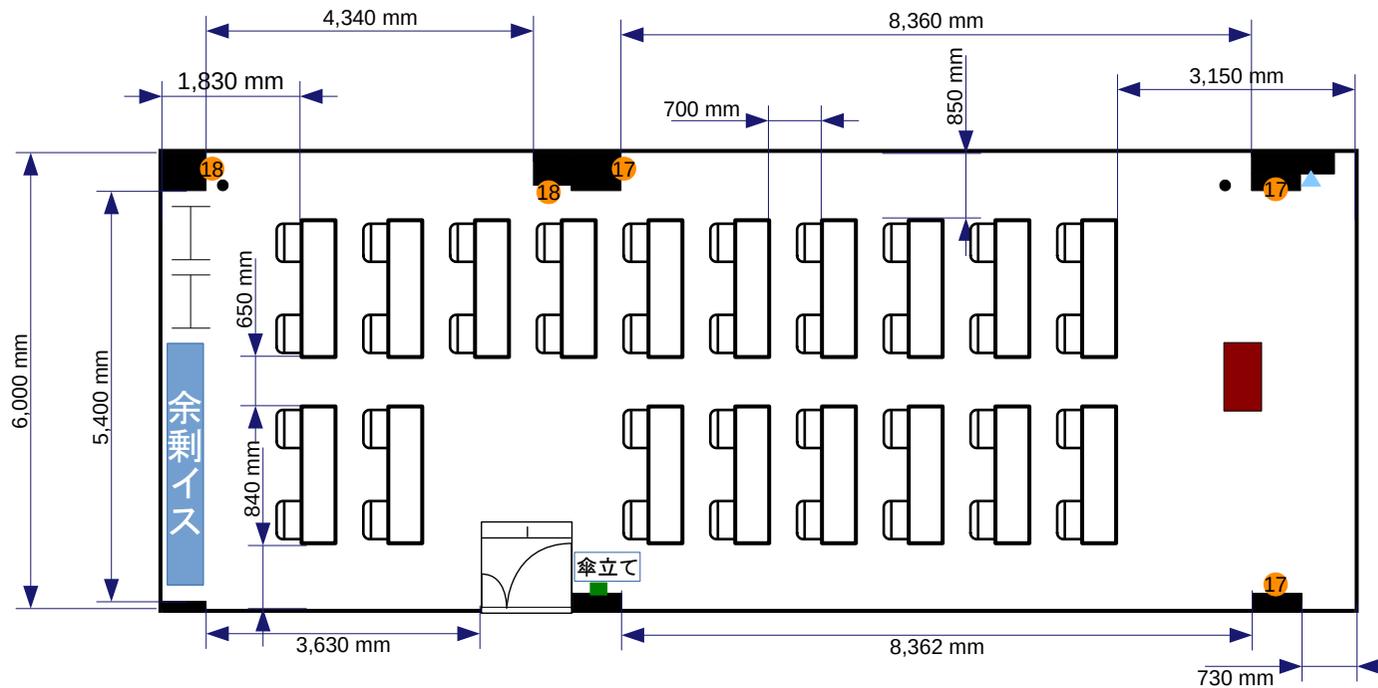


- 面積:98㎡
- コンセント
 - 電灯スイッチ
 - ▲ 有線LAN取出口

- ② = コンセント
 = 電気回路番号
- 17 18
- 電気回路1系統辺り20A
 20A×2系統=40A

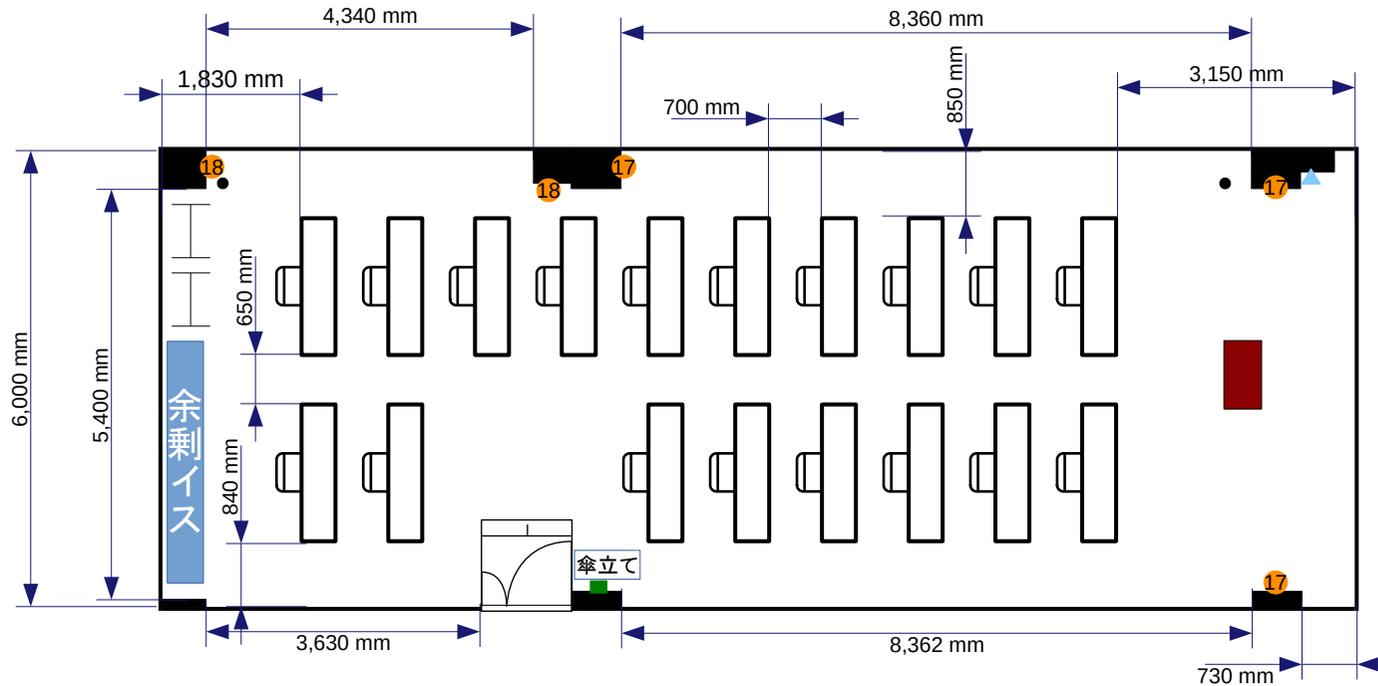


面積:98㎡
 ● コンセント
 ■ 電灯スイッチ
 ▲ 有線LAN取出口

② = コンセント
 = 電気回路番号
 17 18
 電気回路1系統辺り20A
 20A×2系統=40A

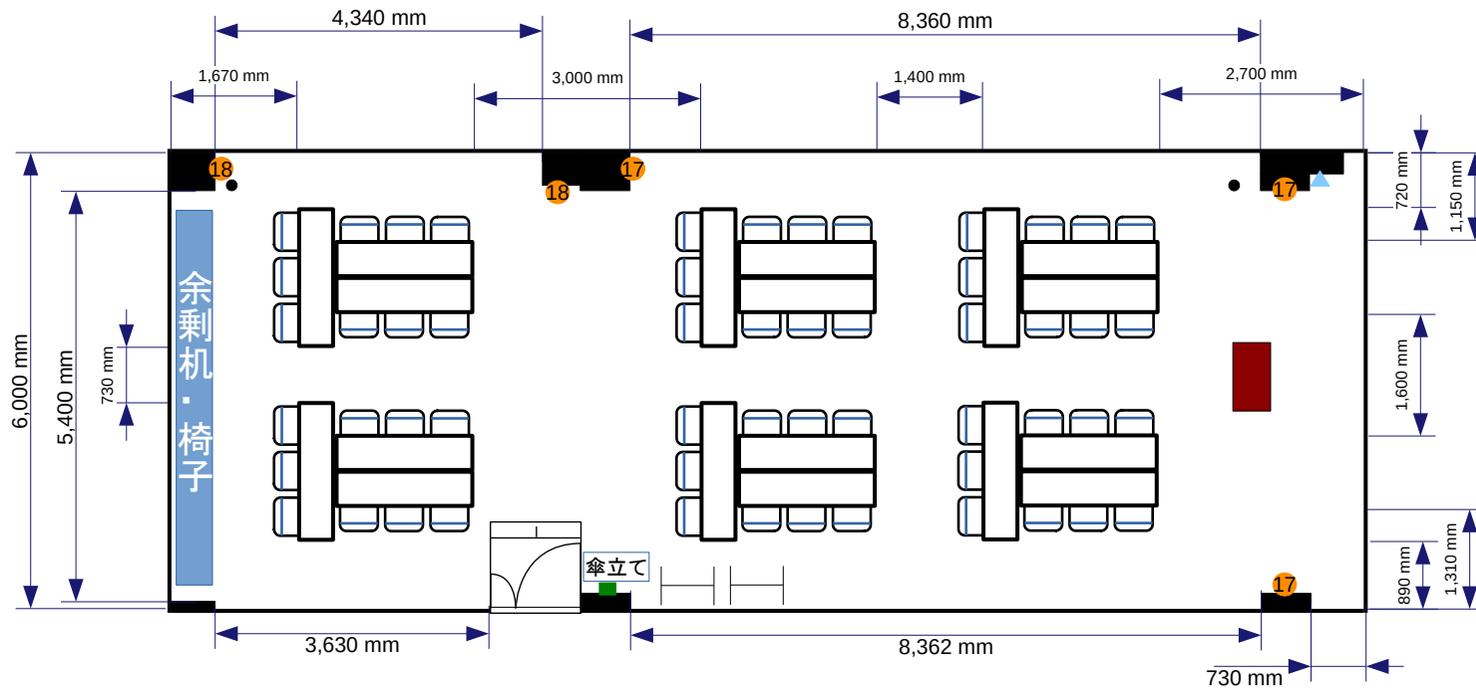


面積:98㎡
 ● コンセント
 ■ 電灯スイッチ
 ▲ 有線LAN取出口

② = コンセント
 = 電気回路番号
 17 18
 電気回路1系統辺り20A
 20A×2系統=40A

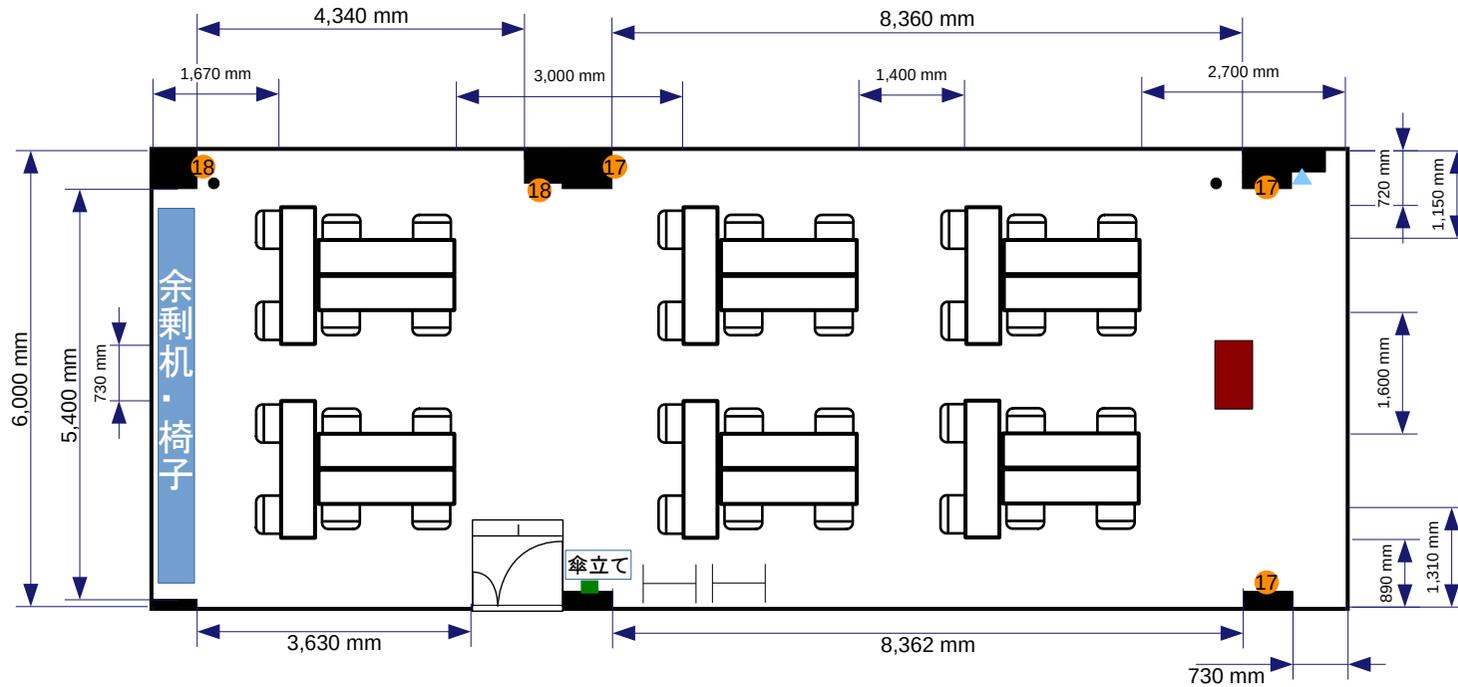


面積:98㎡
 ● コンセント
 ■ 電灯スイッチ
 ▲ 有線LAN取出口

② = コンセント
 = 電気回路番号
 17 18
 電気回路1系統辺り20A
 20A×2系統=40A

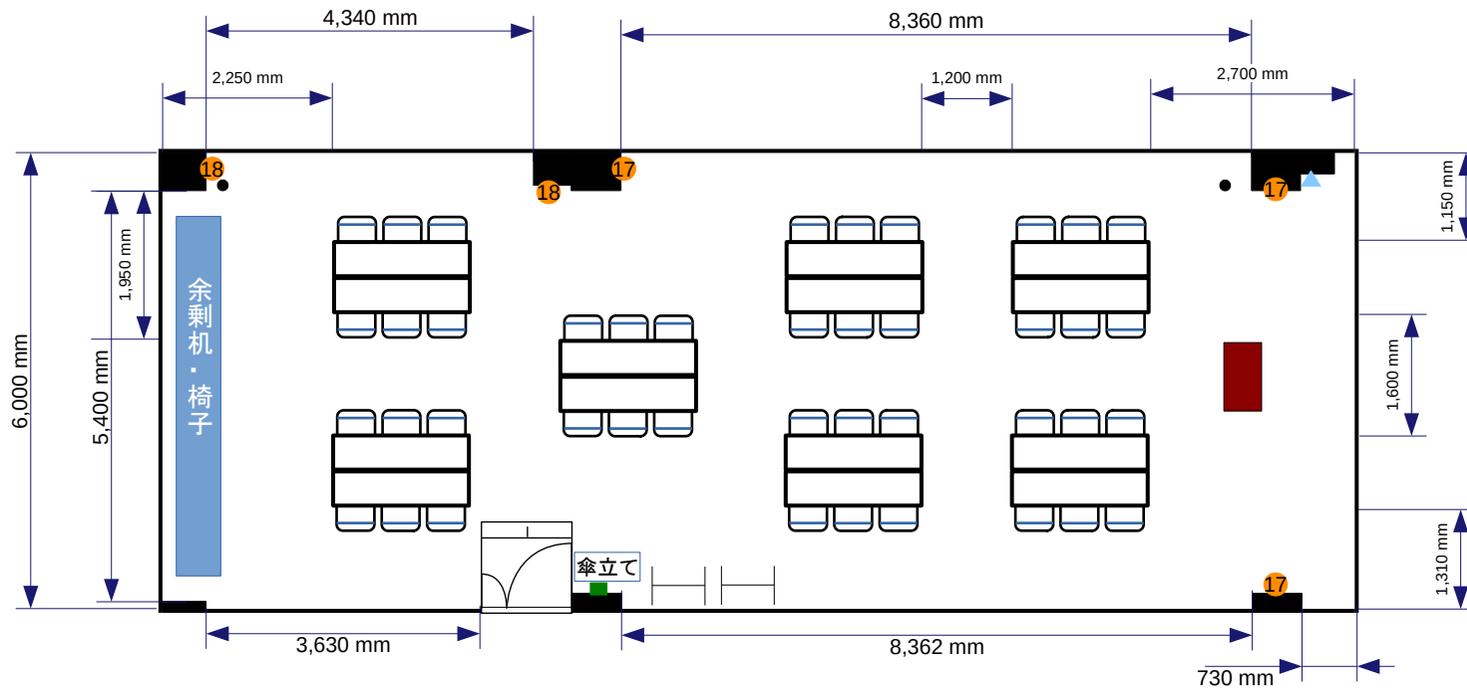


面積:98㎡
 ● コンセント
 ■ 電灯スイッチ
 ▲ 有線LAN取出口

② = コンセント
 = 電気回路番号
 17 18
 電気回路1系統辺り20A
 20A×2系統=40A

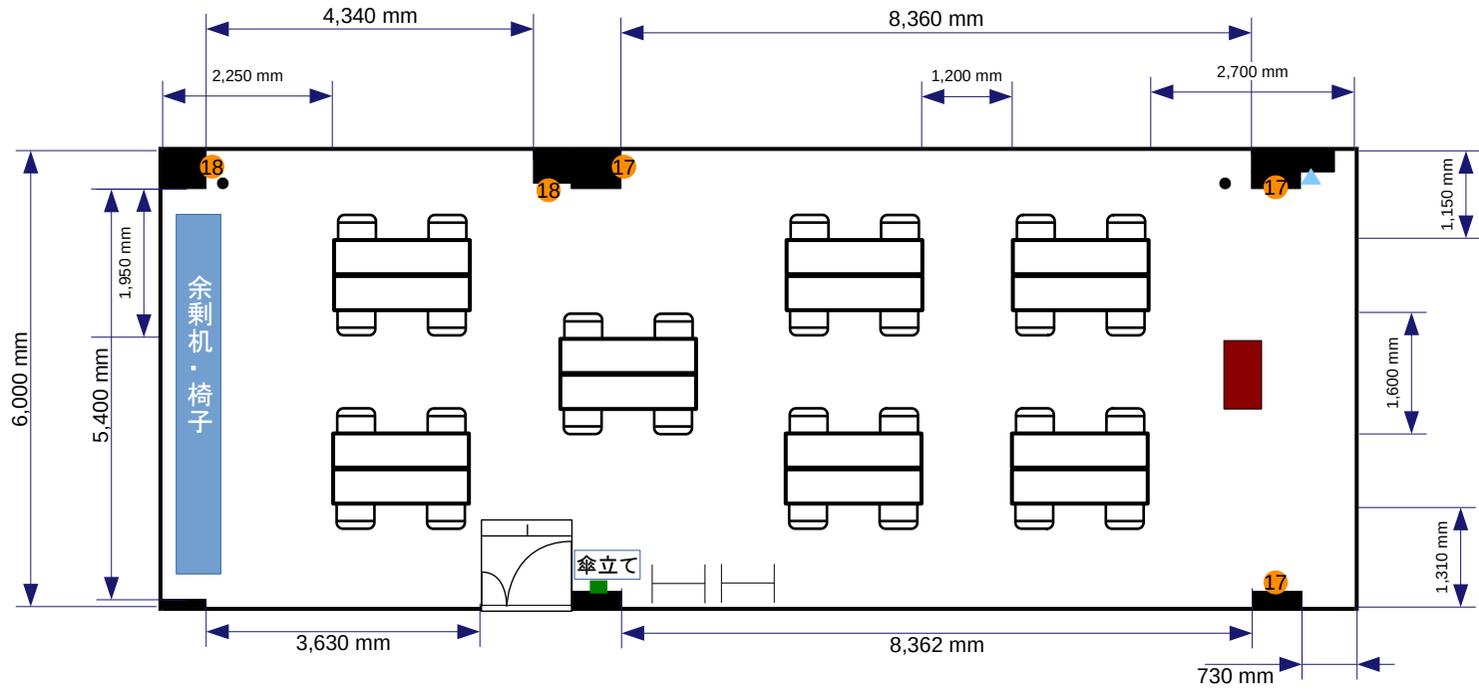


面積:98㎡
 ● コンセント
 ■ 電灯スイッチ
 ▲ 有線LAN取出口

② = コンセント
 = 電気回路番号
 17 18
 電気回路1系統辺り20A
 20A×2系統=40A

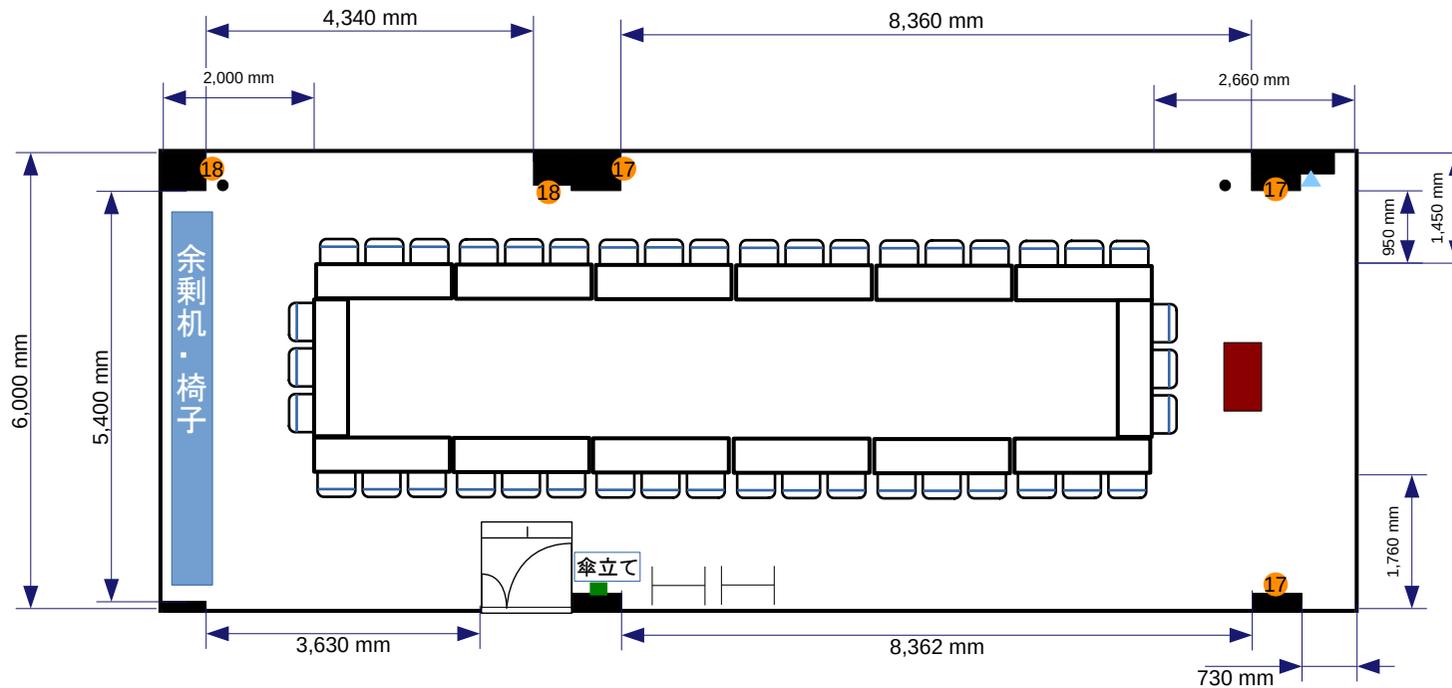


- 面積:98㎡
- コンセント
 - 電灯スイッチ
 - ▲ 有線LAN取出口

- ② = コンセント
= 電気回路番号
- 17 18
- 電気回路1系統辺り20A
20A×2系統=40A

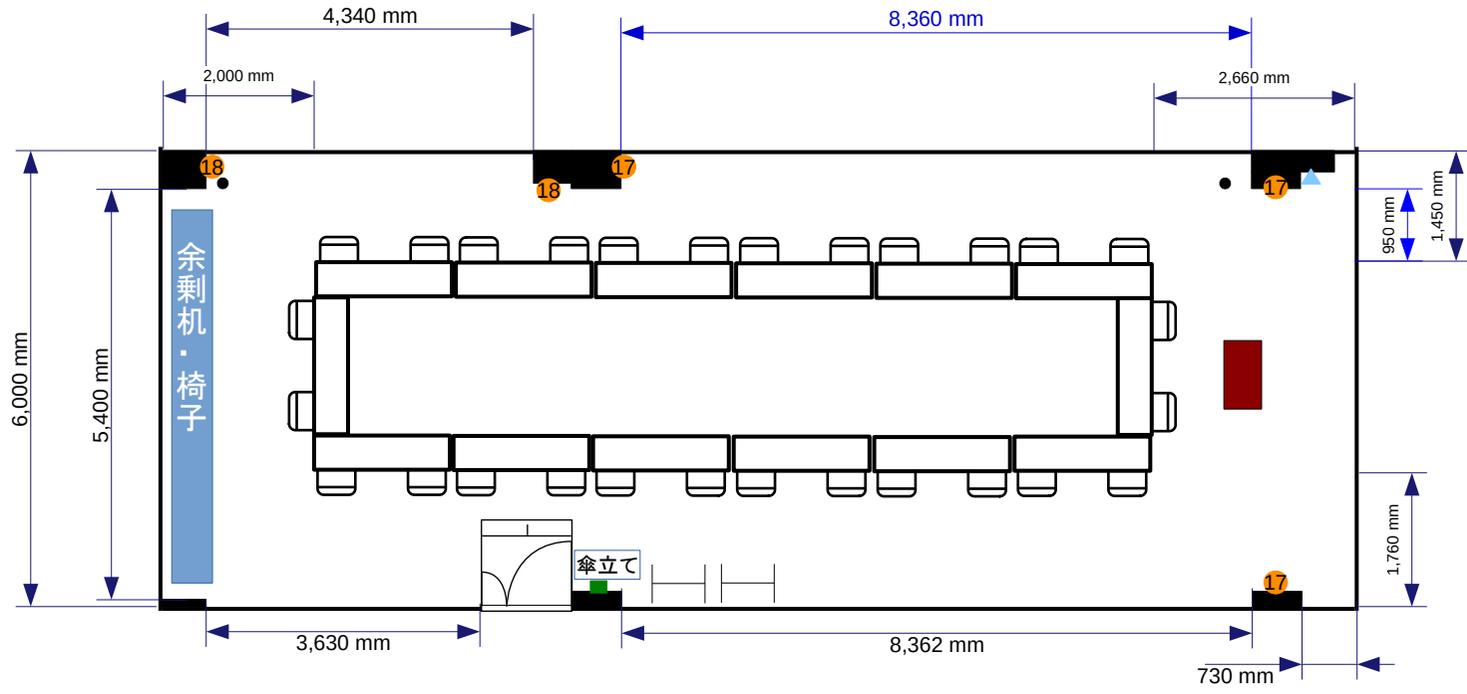


面積:98㎡
 ● コンセント
 ■ 電灯スイッチ
 ▲ 有線LAN取出口

② = コンセント
 = 電気回路番号
 17 18
 電気回路1系統辺り20A
 20A×2系統=40A

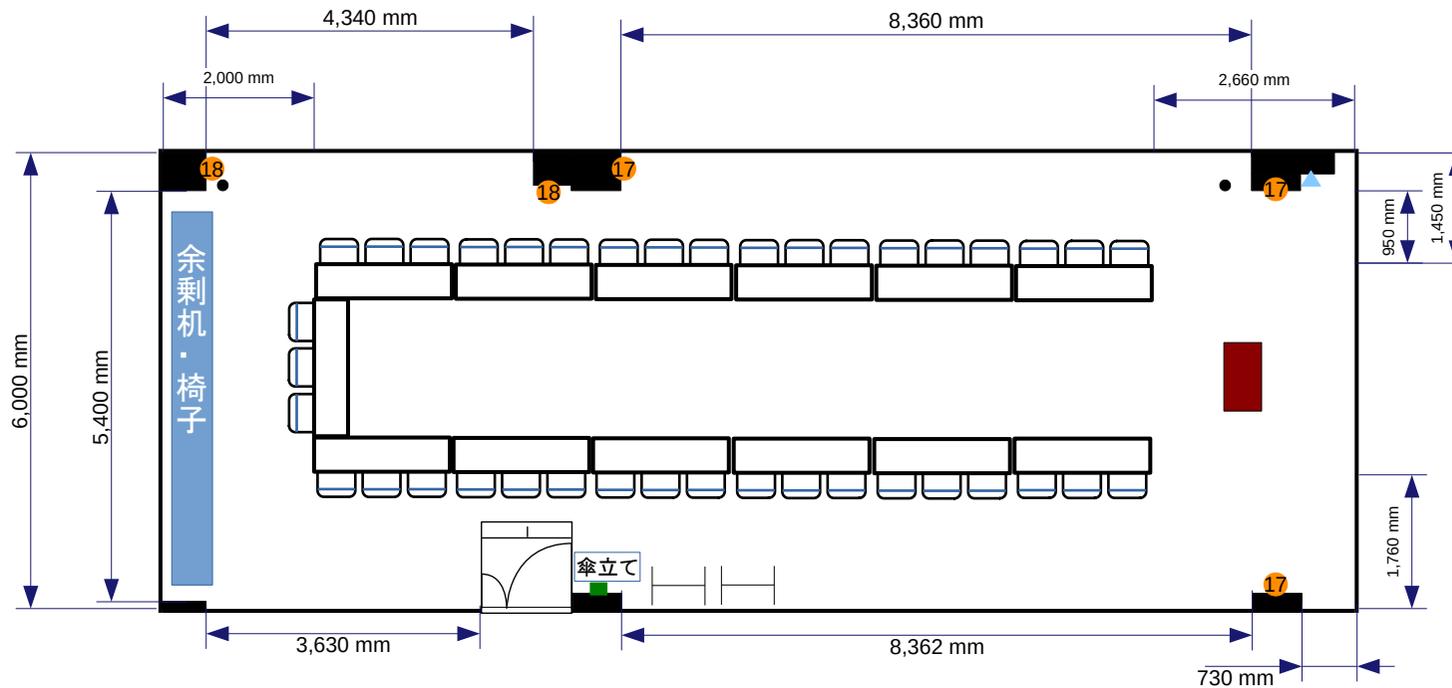

面積:98㎡
 ● コンセント
 ■ 電灯スイッチ
 ▲ 有線LAN取出口

② = コンセント
 = 電気回路番号
 17 18
 電気回路1系統辺り20A
 20A×2系統=40A

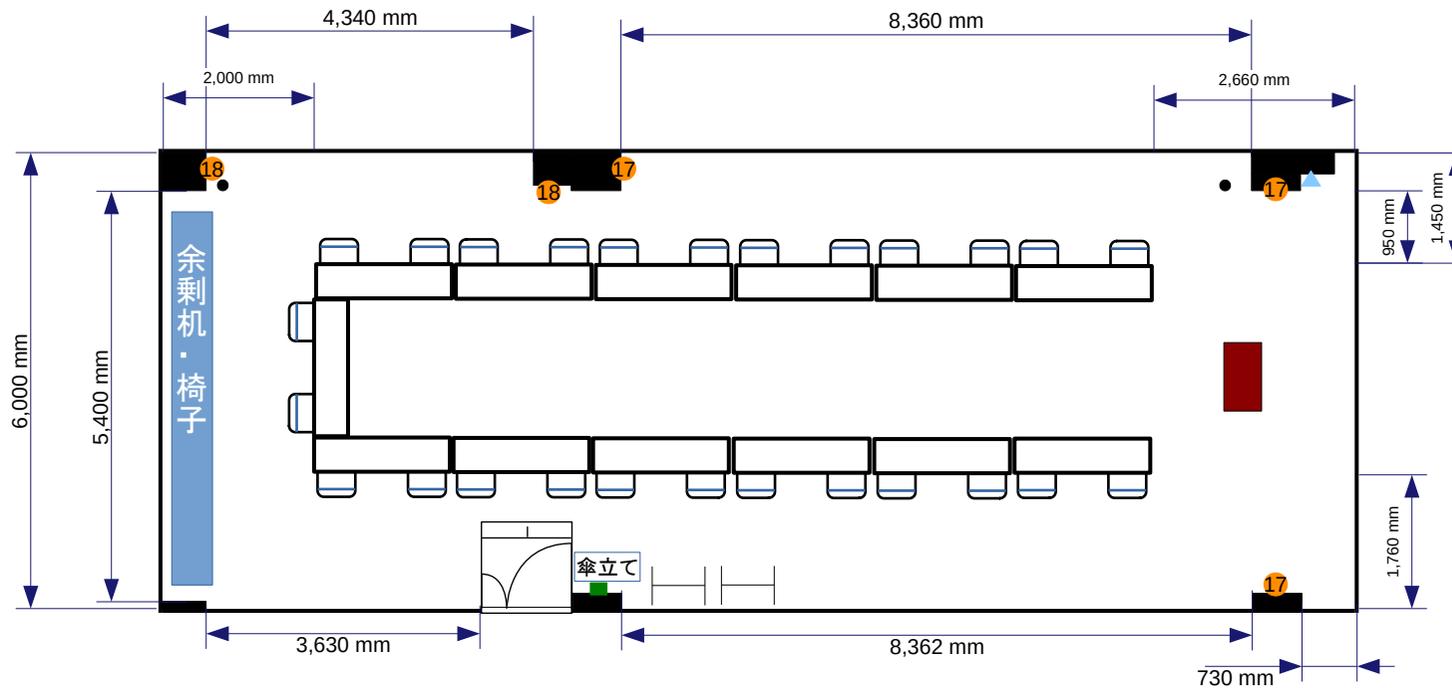

- 面積:98㎡
- コンセント
 - 電灯スイッチ
 - ▲ 有線LAN取出口

- ② = コンセント
= 電気回路番号
- 17 18
- 電気回路1系統辺り20A
20A×2系統=40A

