




② = コンセント
= 電気回路番号
① ② ③
電気回路1系統辺り20A
20A×3系統=60A

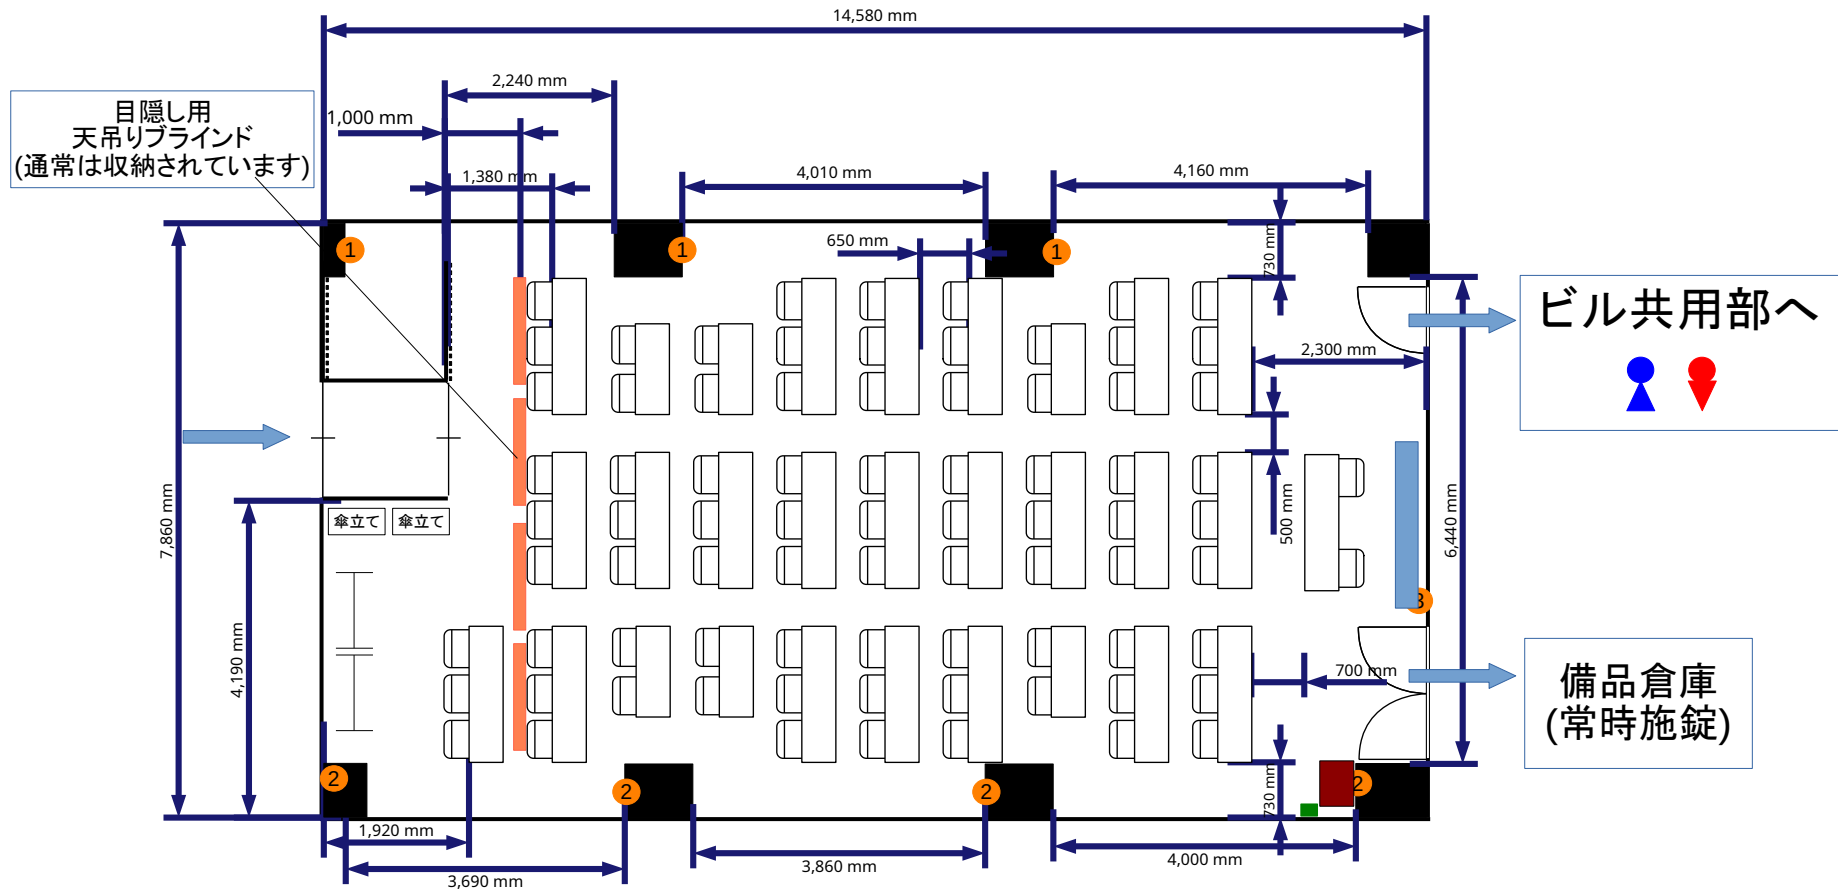


ビル共用部へ
● ●

備品倉庫
(常時施錠)

- 常設備品
- ・ ホワイトボード1台
 - ・ 延長コード1本
 - ・ ハンガーラック2台
 - ・ 傘立て2台




② = コンセント
= 電気回路番号
① ② ③
電気回路1系統辺り20A
20A×3系統=60A

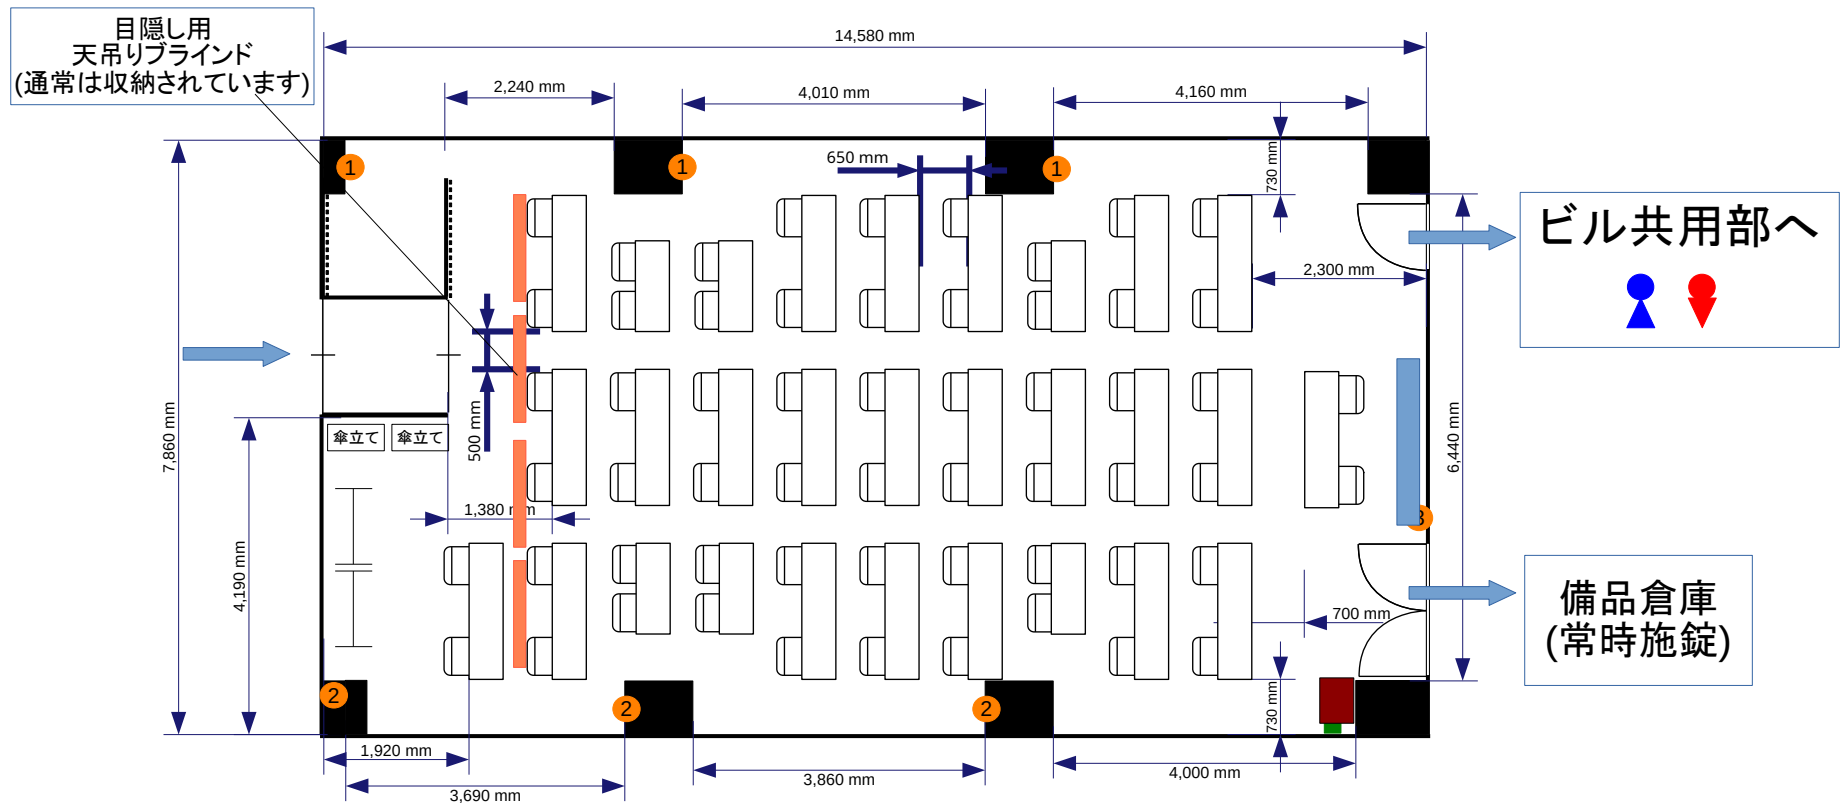

- 常設備品**
- ・ ホワイトボード1台
 - ・ 延長コード1本
 - ・ ハンガーラック2台
 - ・ 傘立て2台




② = コンセント
= 電気回路番号
① ② ③
電気回路1系統辺り20A
20A×3系統=60A

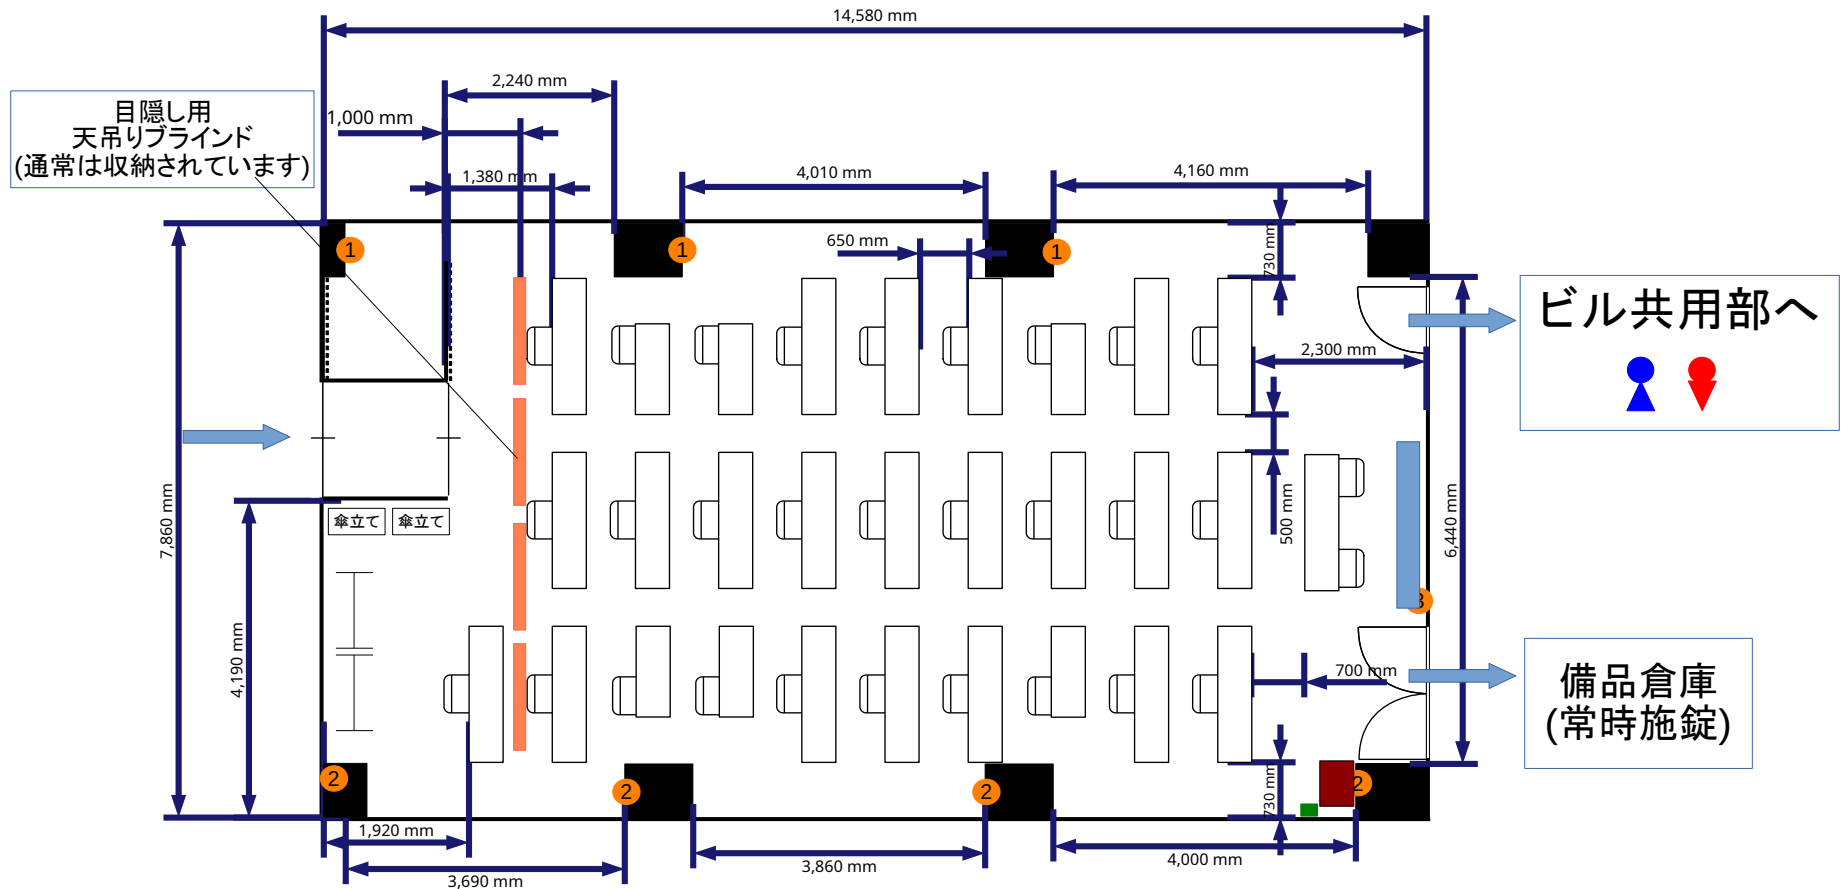



- 常設備品**
- ・ ホワイトボード1台
 - ・ 延長コード1本
 - ・ ハンガーラック2台
 - ・ 傘立て2台



② = コンセント
= 電気回路番号
① ② ③
電気回路1系統辺り20A
20A×3系統=60A

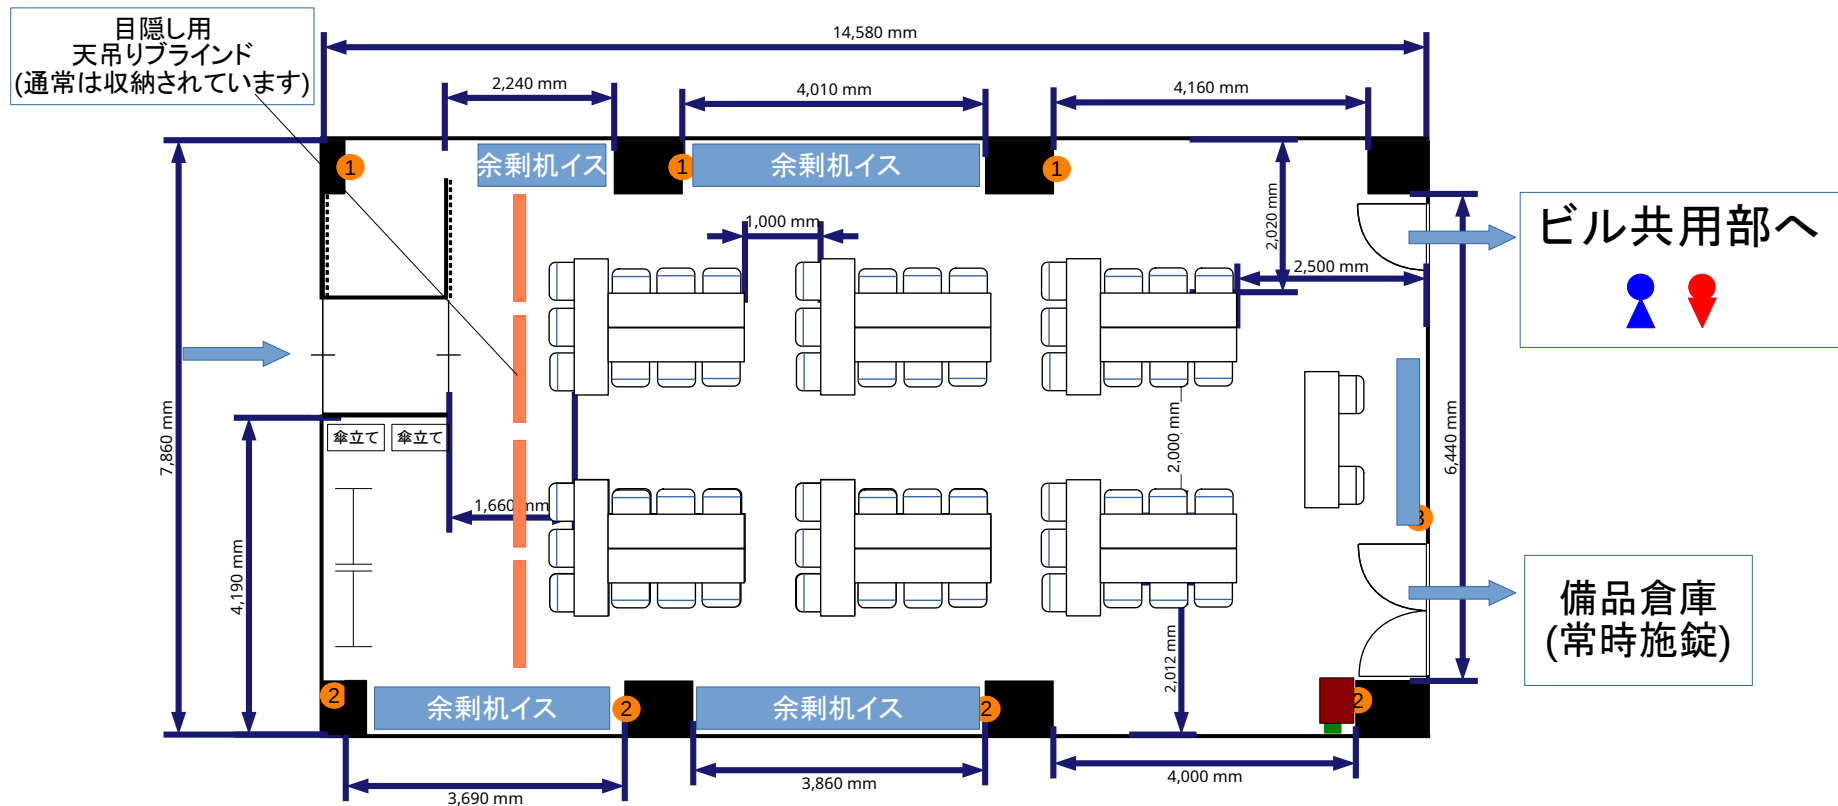

- 常設備品**
- ・ ホワイトボード1台
 - ・ 延長コード1本
 - ・ ハンガーラック2台
 - ・ 傘立て2台

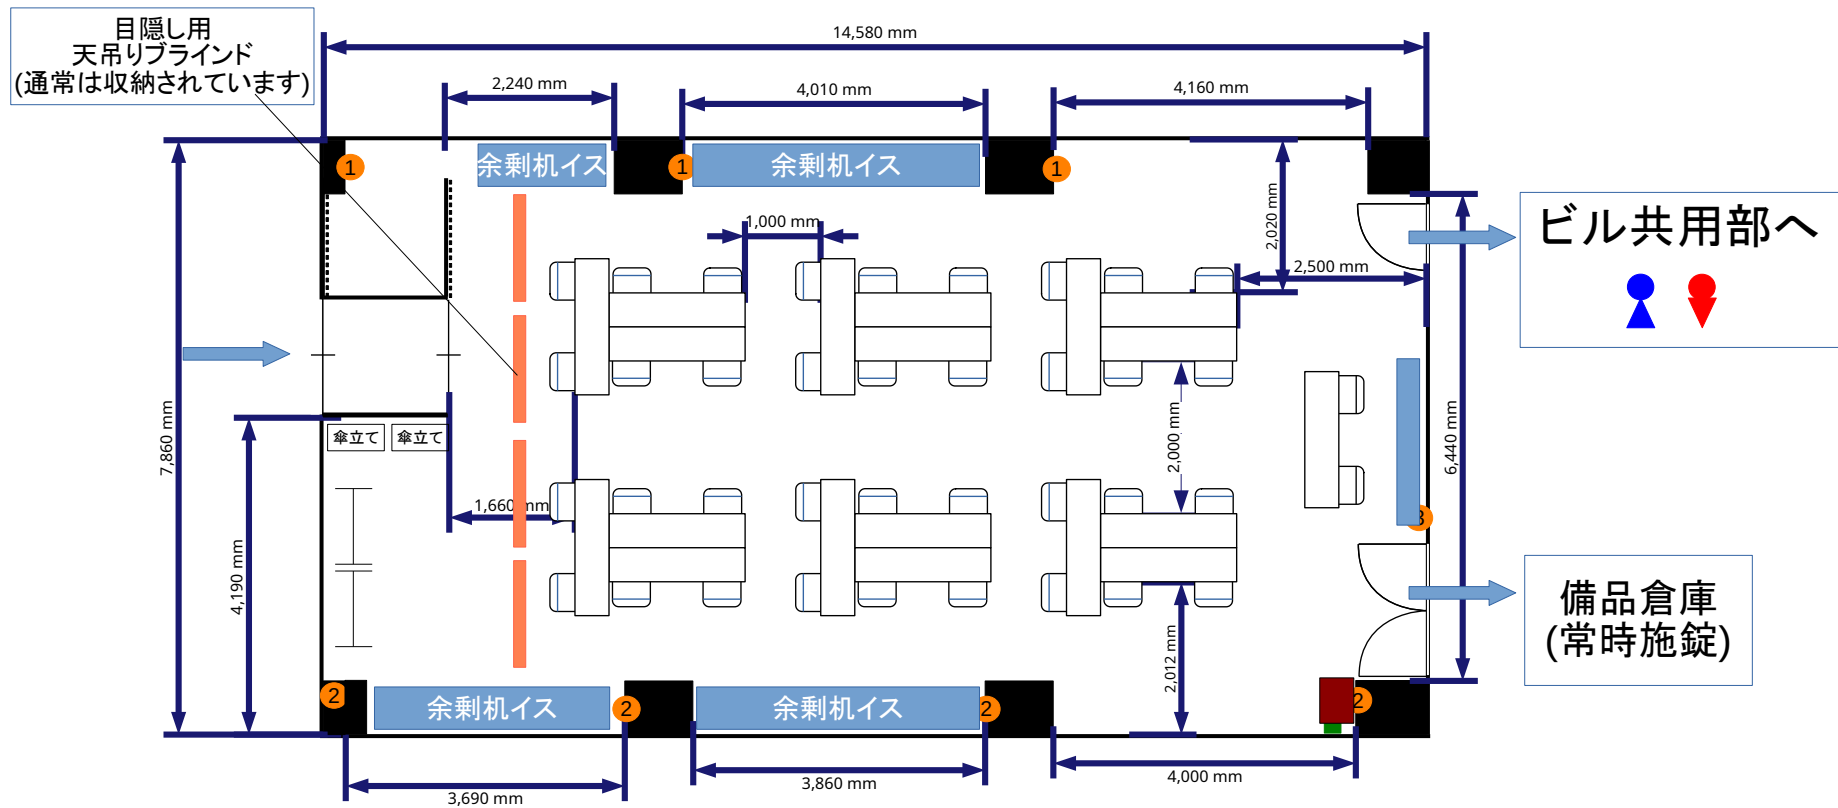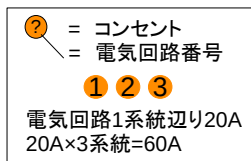


常設備品

- ・ ホワイトボード1台
- ・ 延長コード1本
- ・ ハンガーラック2台
- ・ 傘立て2台




② = コンセント
= 電気回路番号
① ② ③
電気回路1系統辺り20A
20A×3系統=60A

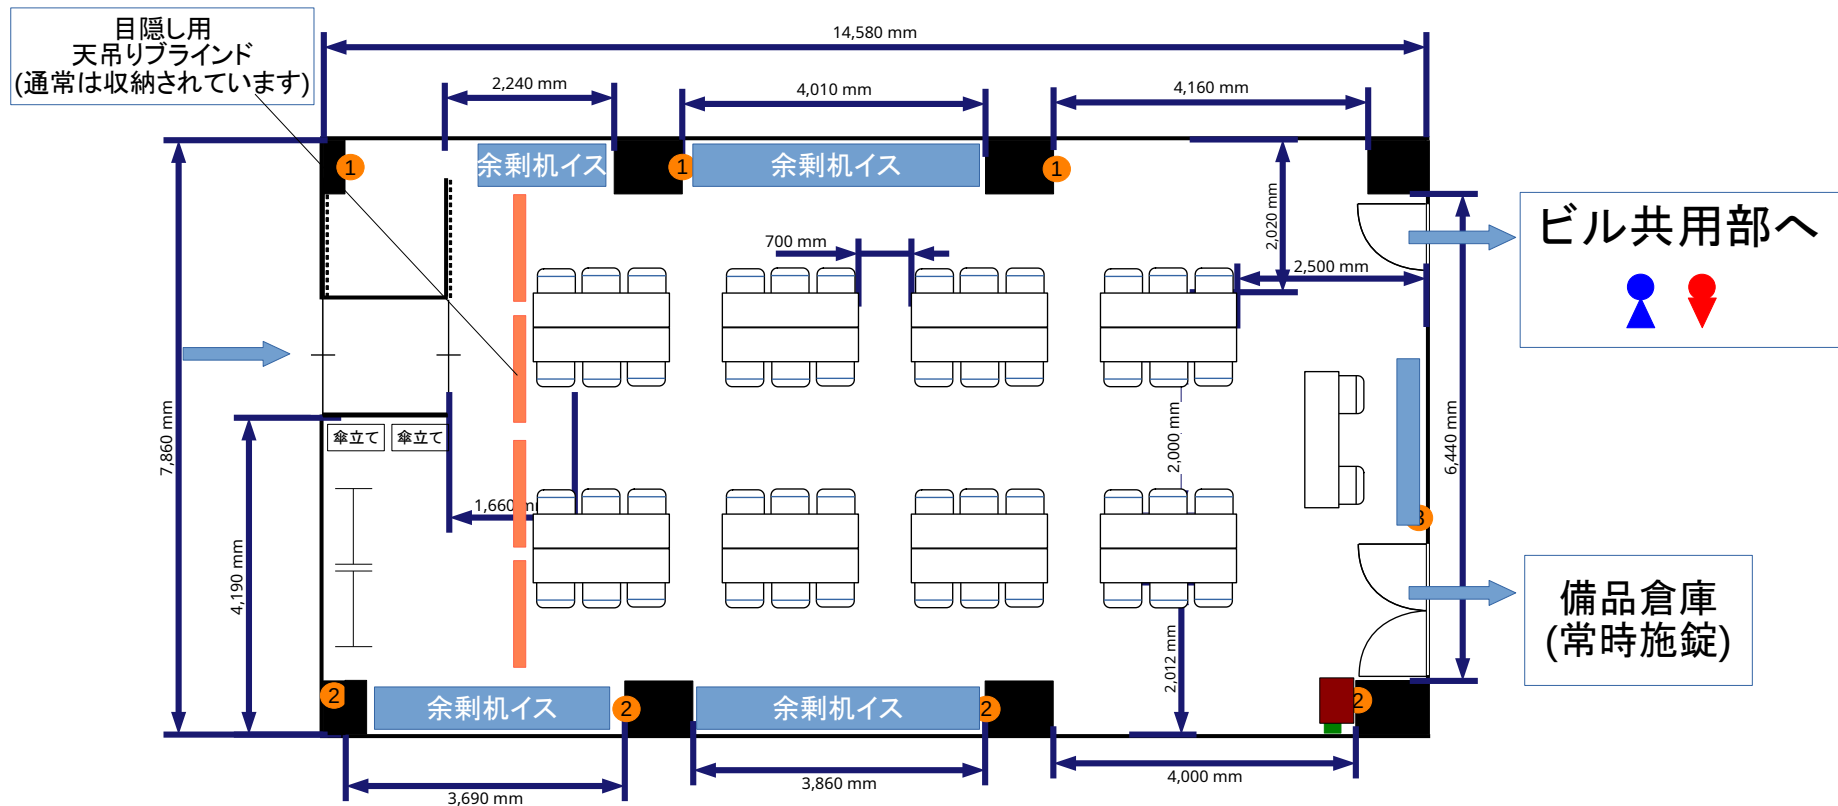

- 常設備品**
- ・ ホワイトボード1台
 - ・ 延長コード1本
 - ・ ハンガーラック2台
 - ・ 傘立て2台




② = コンセント
= 電気回路番号
① ② ③
電気回路1系統辺り20A
20A×3系統=60A

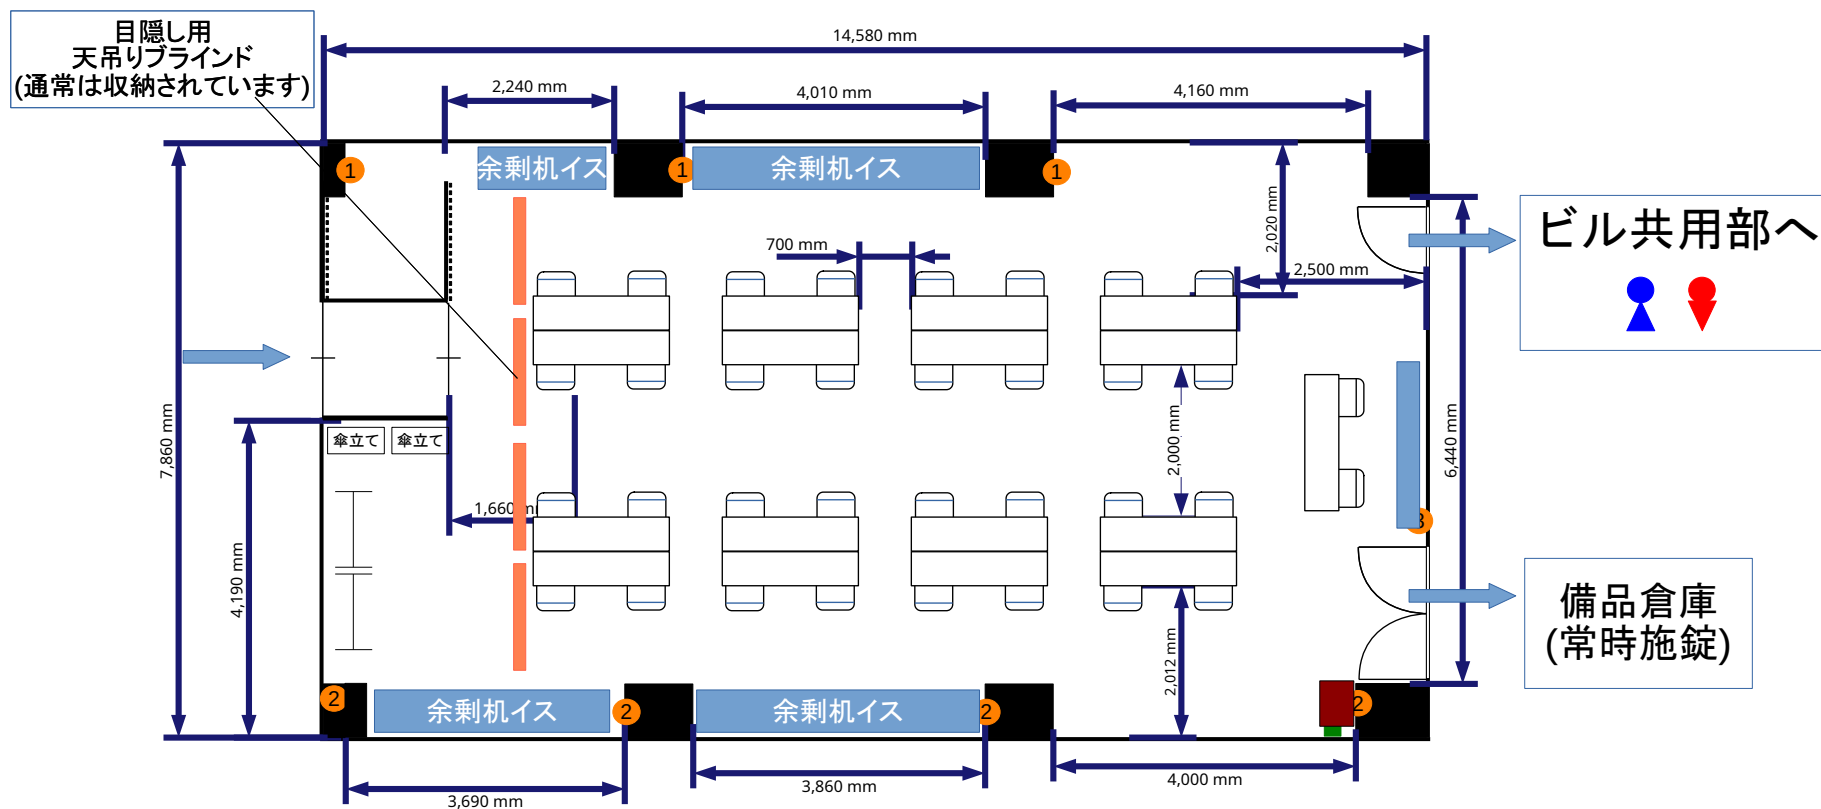

- 常設備品**
- ・ ホワイトボード1台
 - ・ 延長コード1本
 - ・ ハンガーラック2台
 - ・ 傘立て2台

- コンセント
- 電灯スイッチ
- ▲ 有線LAN取出口

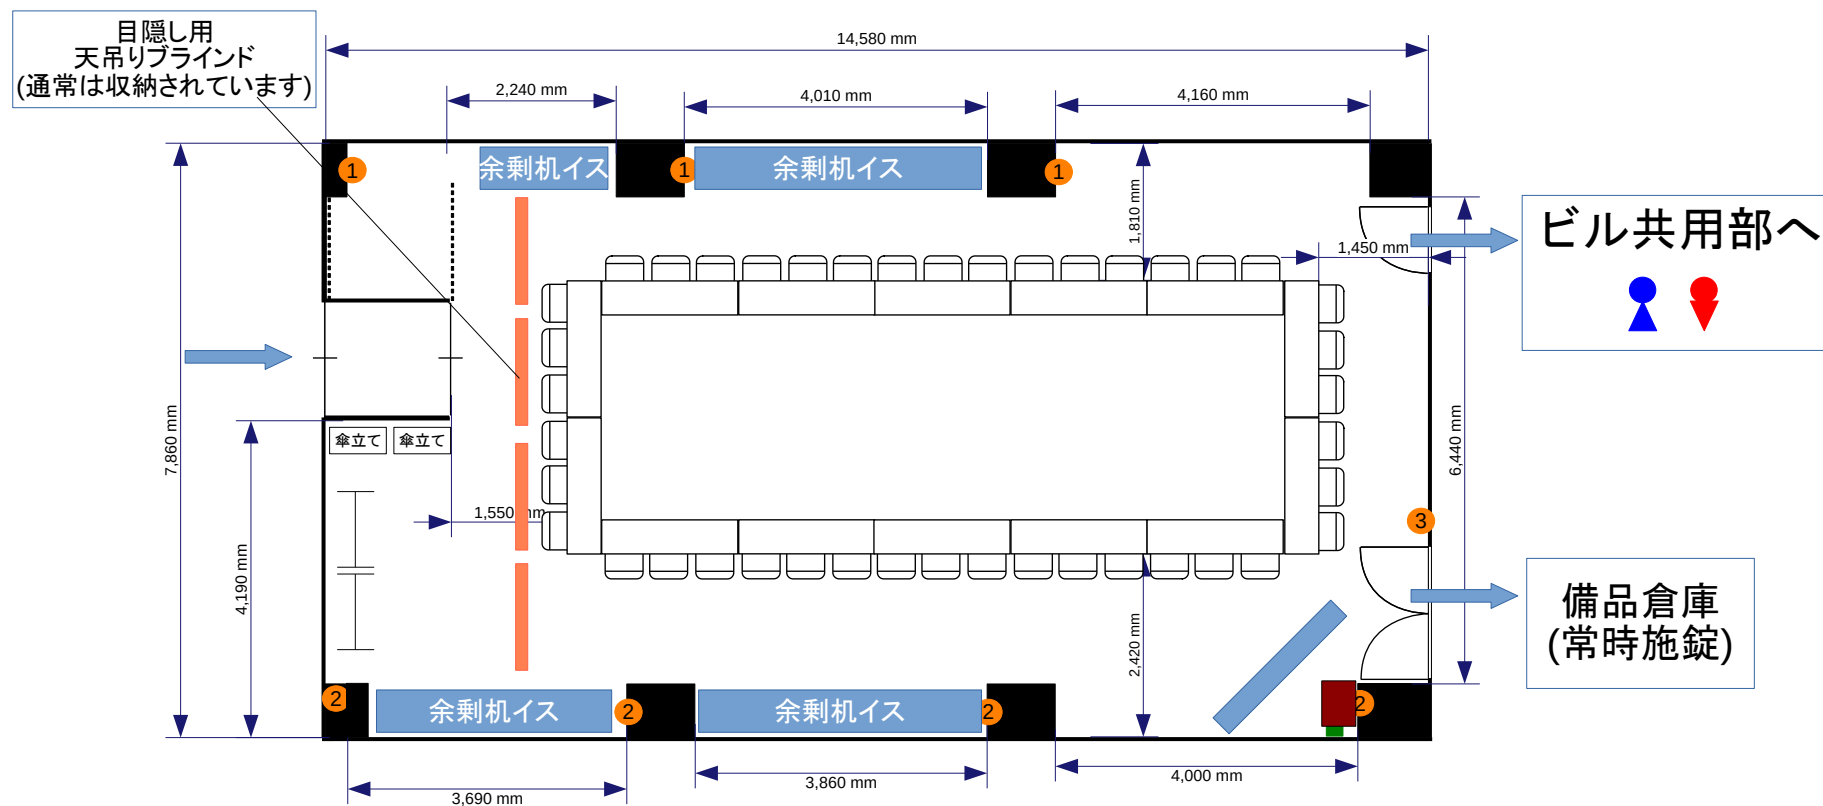


常設備品

- ・ ホワイトボード1台
- ・ 延長コード1本
- ・ ハンガーラック2台
- ・ 傘立て2台

- コンセント
- 電灯スイッチ
- ▲ 有線LAN取出口

② = コンセント
= 電気回路番号
① ② ③
電気回路1系統辺り20A
20A×3系統=60A

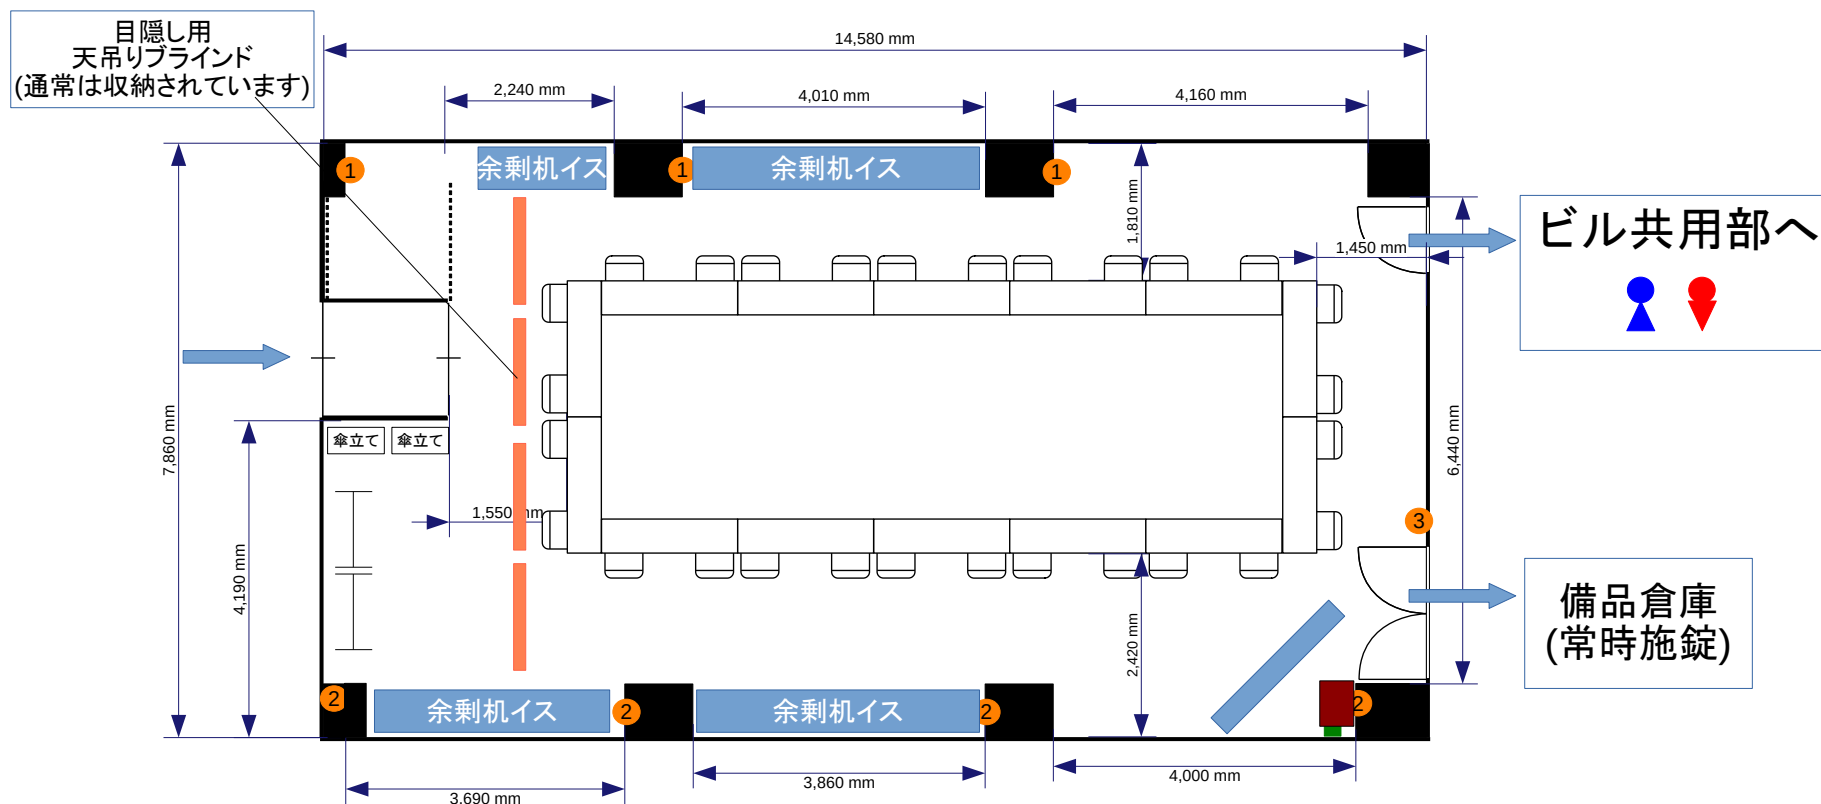


常設備品

- ・ ホワイトボード1台
- ・ 延長コード1本
- ・ ハンガーラック2台
- ・ 傘立て2台

- コンセント
- 電灯スイッチ
- ▲ 有線LAN取出口

② = コンセント
= 電気回路番号
① ② ③
電気回路1系統辺り20A
20A×3系統=60A

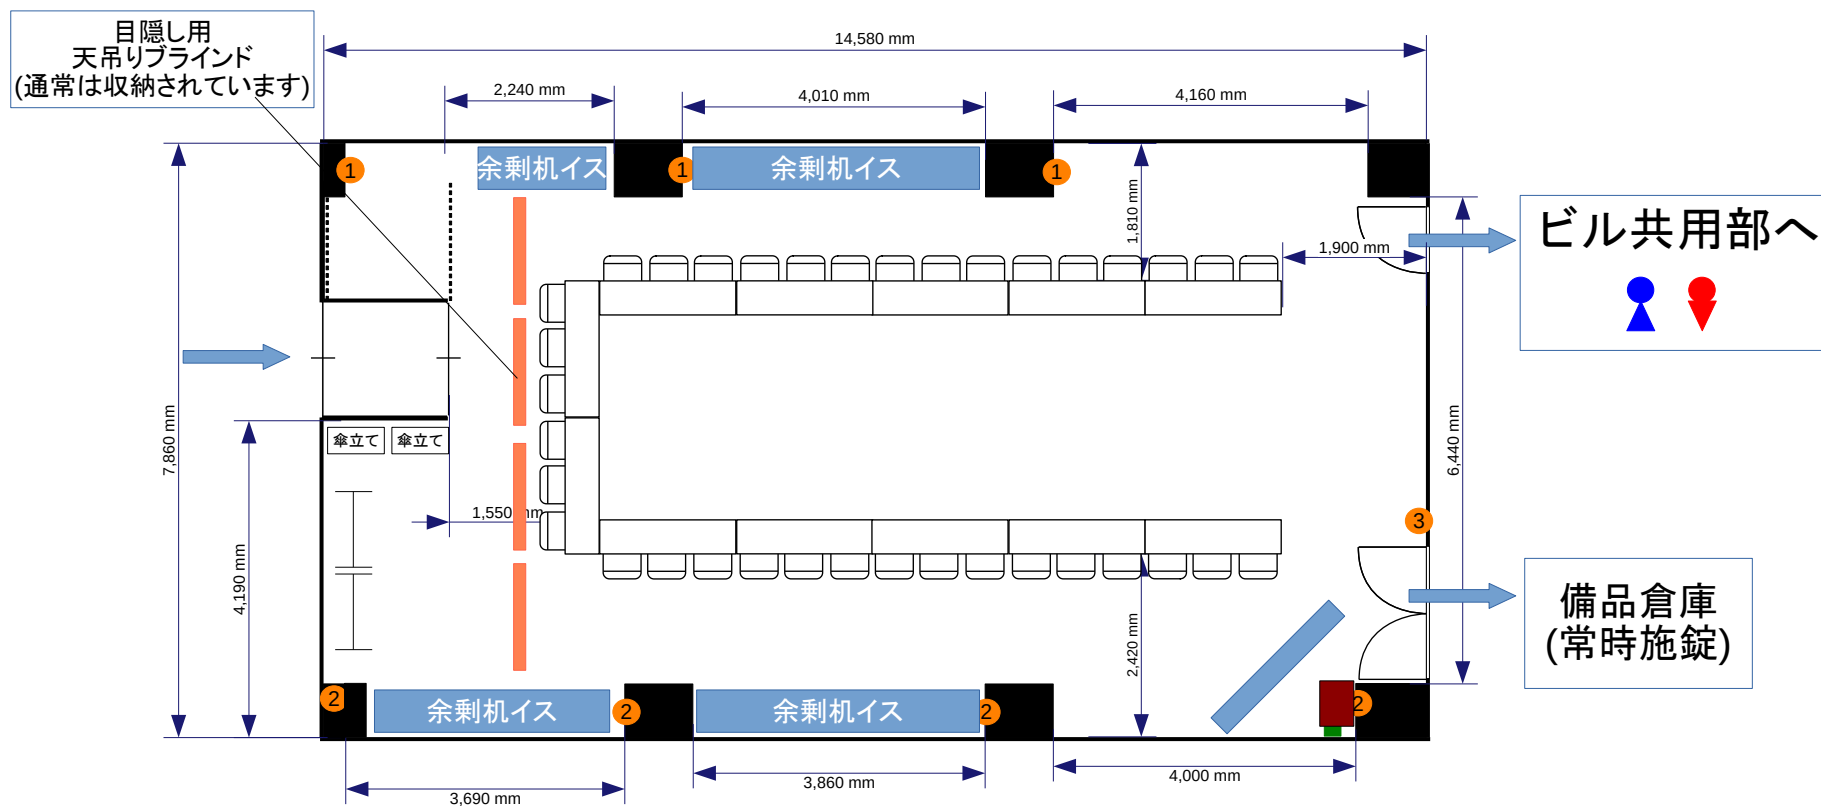


常設備品

- ・ ホワイトボード1台
- ・ 延長コード1本
- ・ ハンガーラック2台
- ・ 傘立て2台

- コンセント
- 電灯スイッチ
- ▲ 有線LAN取出口

② = コンセント
= 電気回路番号
① ② ③
電気回路1系統辺り20A
20A×3系統=60A

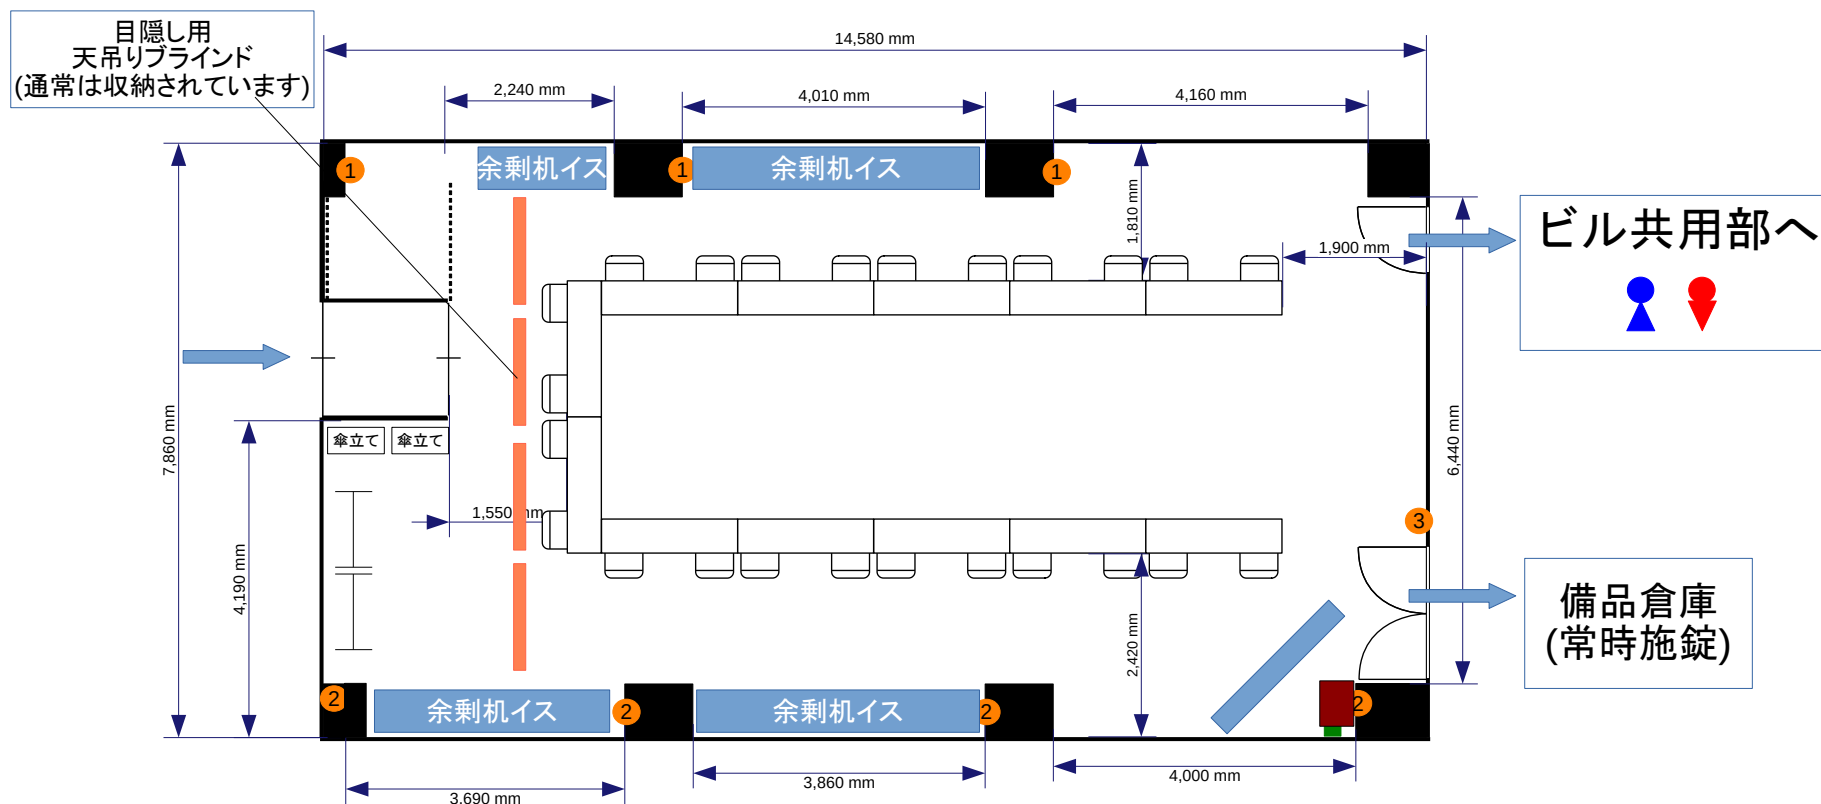


常設備品

- ・ ホワイトボード1台
- ・ 延長コード1本
- ・ ハンガーラック2台
- ・ 傘立て2台




② = コンセント
= 電気回路番号
① ② ③
電気回路1系統辺り20A
20A×3系統=60A

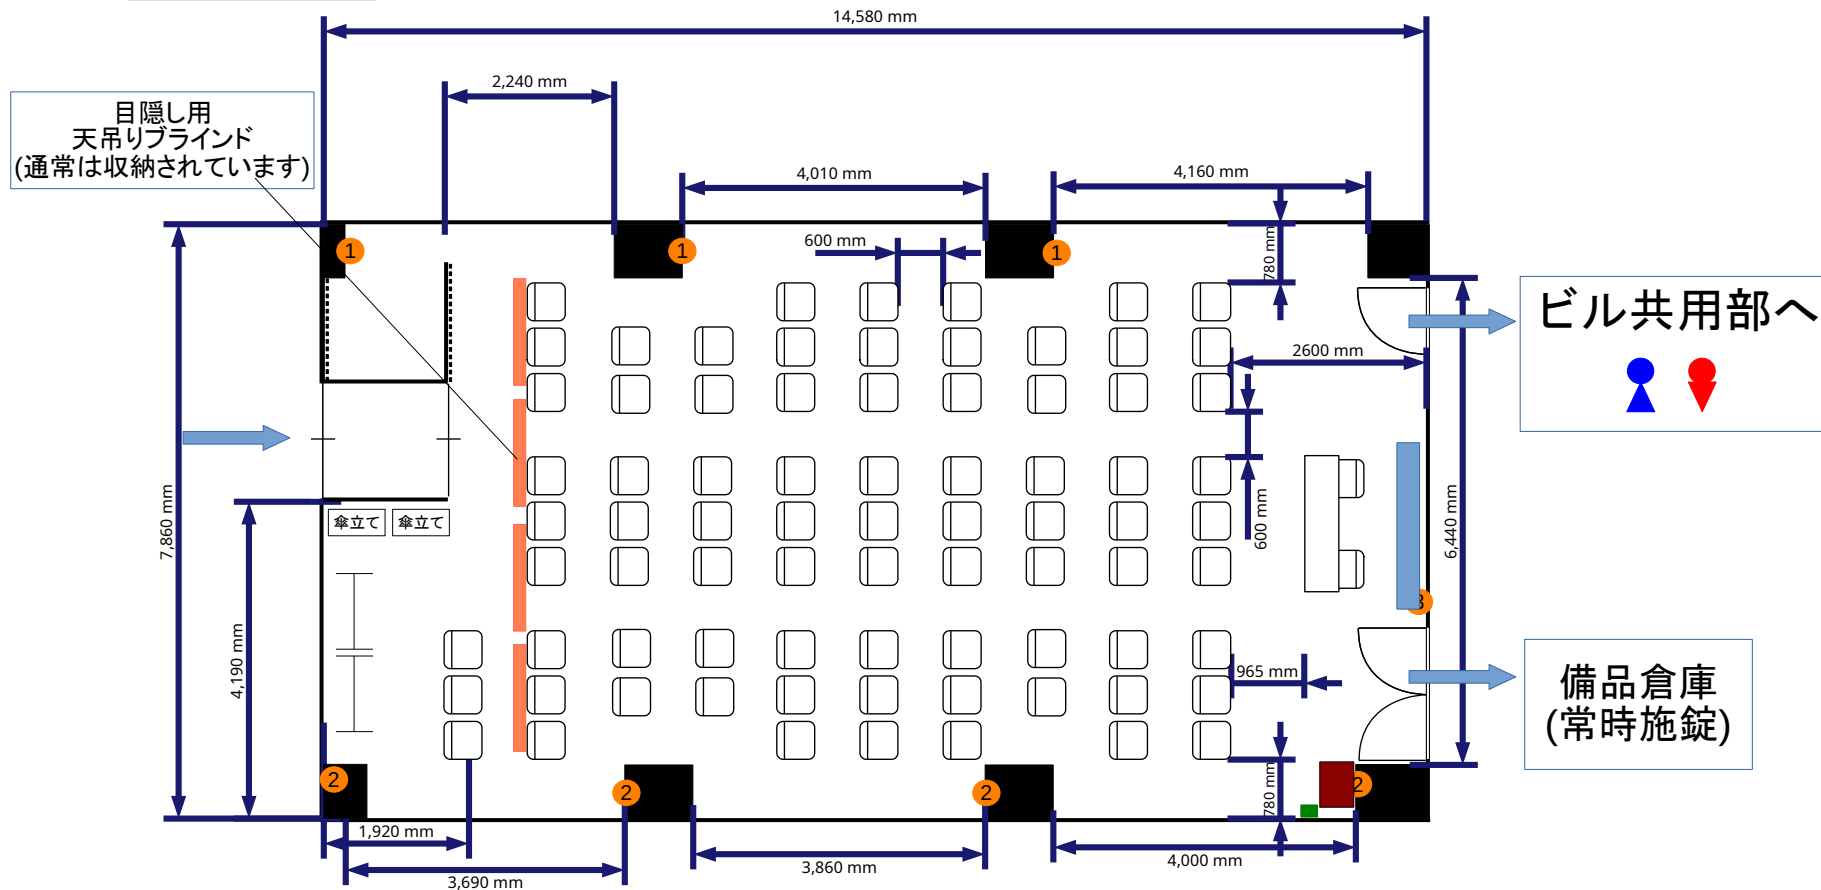

- 常設備品**
- ・ ホワイトボード1台
 - ・ 延長コード1本
 - ・ ハンガーラック2台
 - ・ 傘立て2台



② = コンセント
= 電気回路番号
① ② ③
電気回路1系統辺り20A
20A×3系統=60A

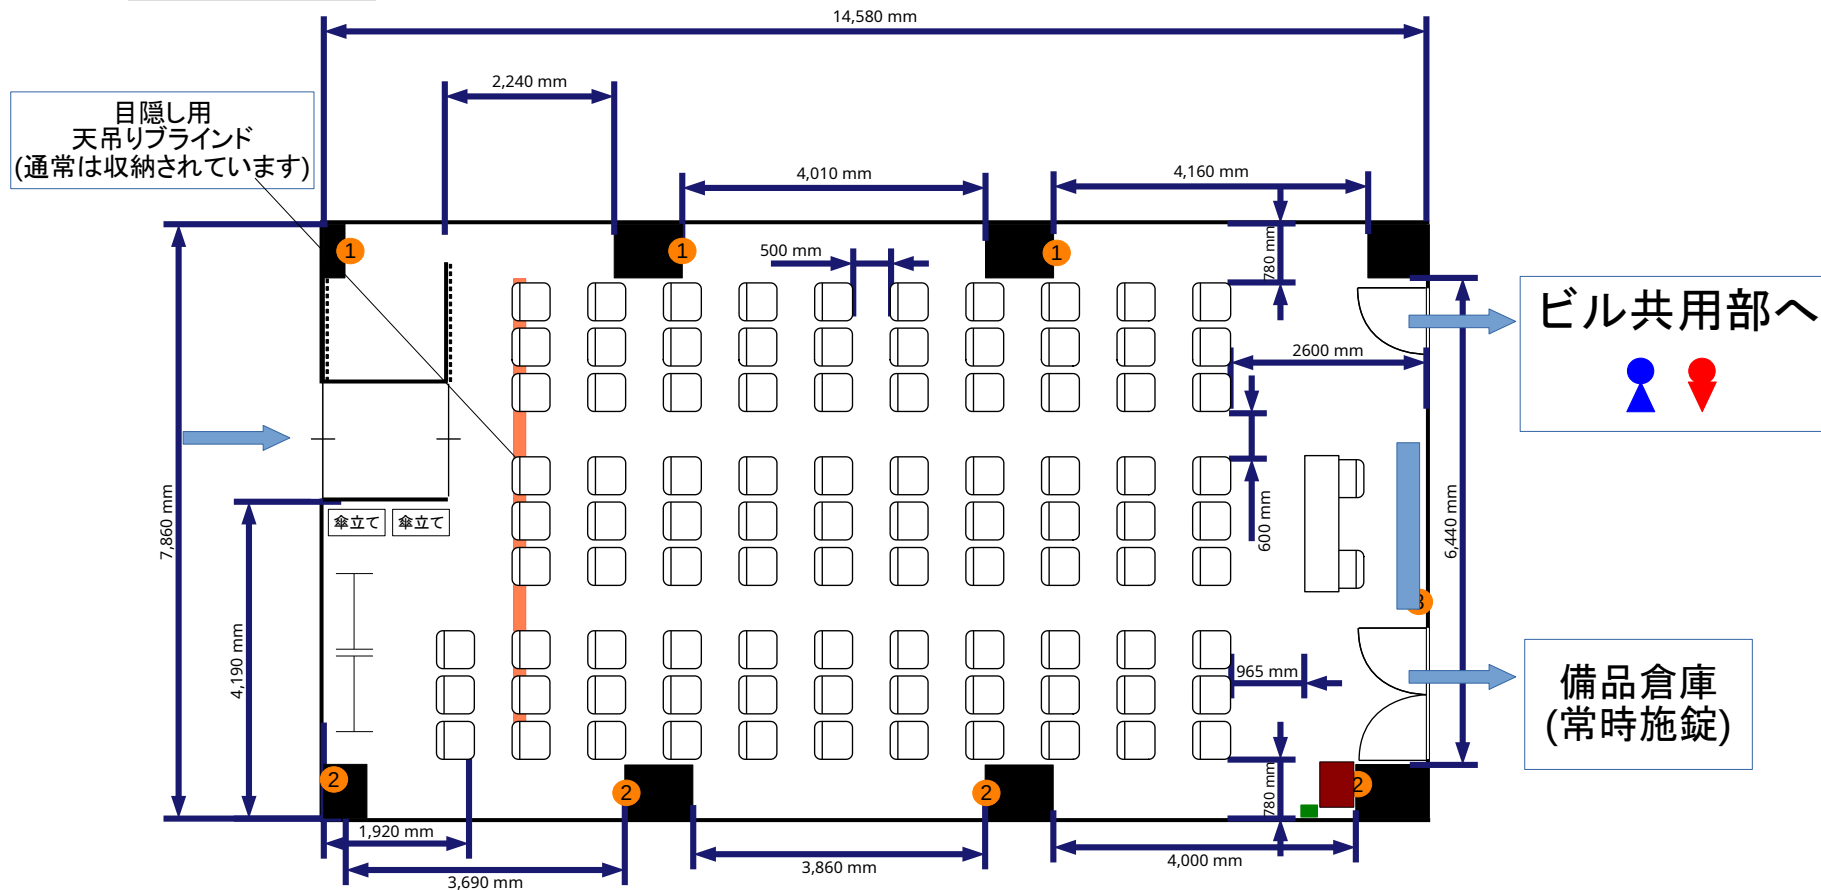

- 常設備品**
- ・ ホワイトボード1台
 - ・ 延長コード1本
 - ・ ハンガーラック2台
 - ・ 傘立て2台