

9F

ホール
スクール最大 122席

■ 電灯スイッチ

▲ 有線LAN取出口

② = コンセント
= 電気回路番号

⑬ ⑭ ⑮

電気回路1系統辺り20A
20A×3系統=60A



池袋 9F スクールレイアウト最大 122席 174㎡

9F

ホール
2名掛け1名掛け併用
スクール72席


■ 電灯スイッチ

▲ 有線LAN取出口

② = コンセント
= 電気回路番号

⑬ ⑭ ⑮

電気回路1系統辺り20A
20A×3系統=60A

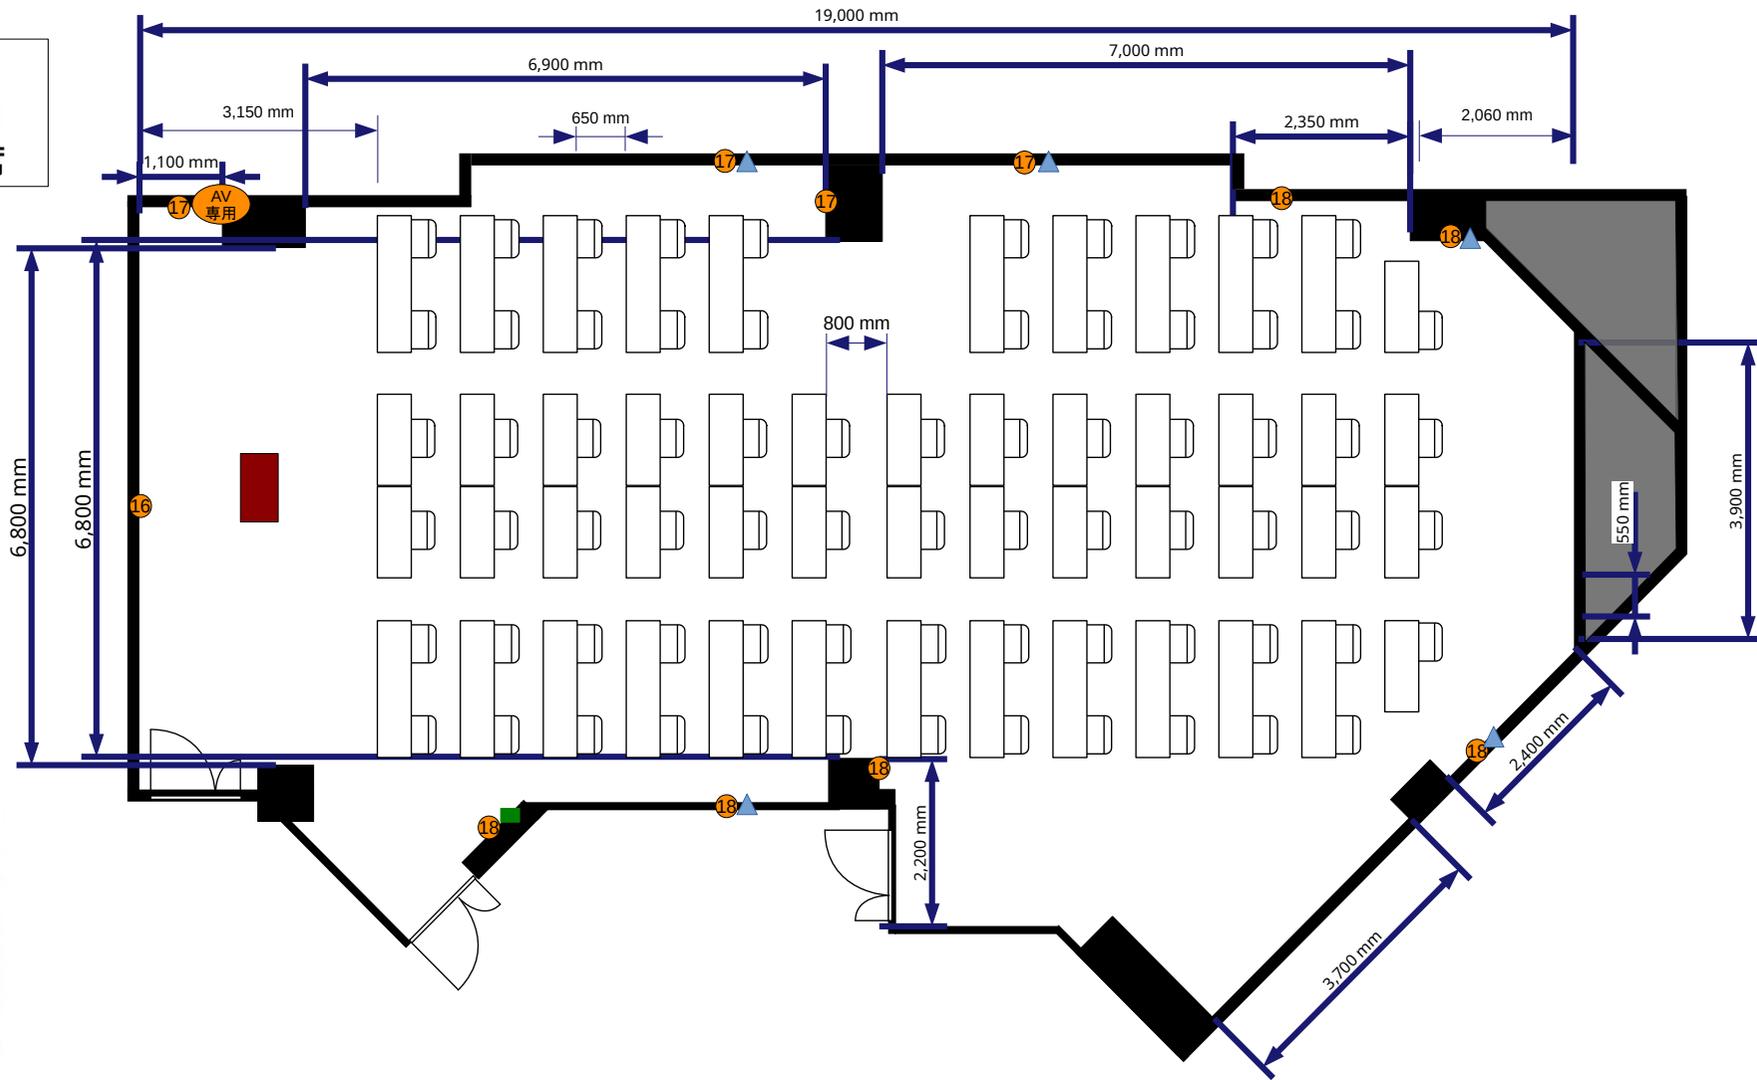

9F

ホール
スクール1名掛け 50席


■ 電灯スイッチ

▲ 有線LAN取出口

② = コンセント
= 電気回路番号

⑬ ⑭ ⑮

電気回路1系統辺り20A
20A×3系統=60A

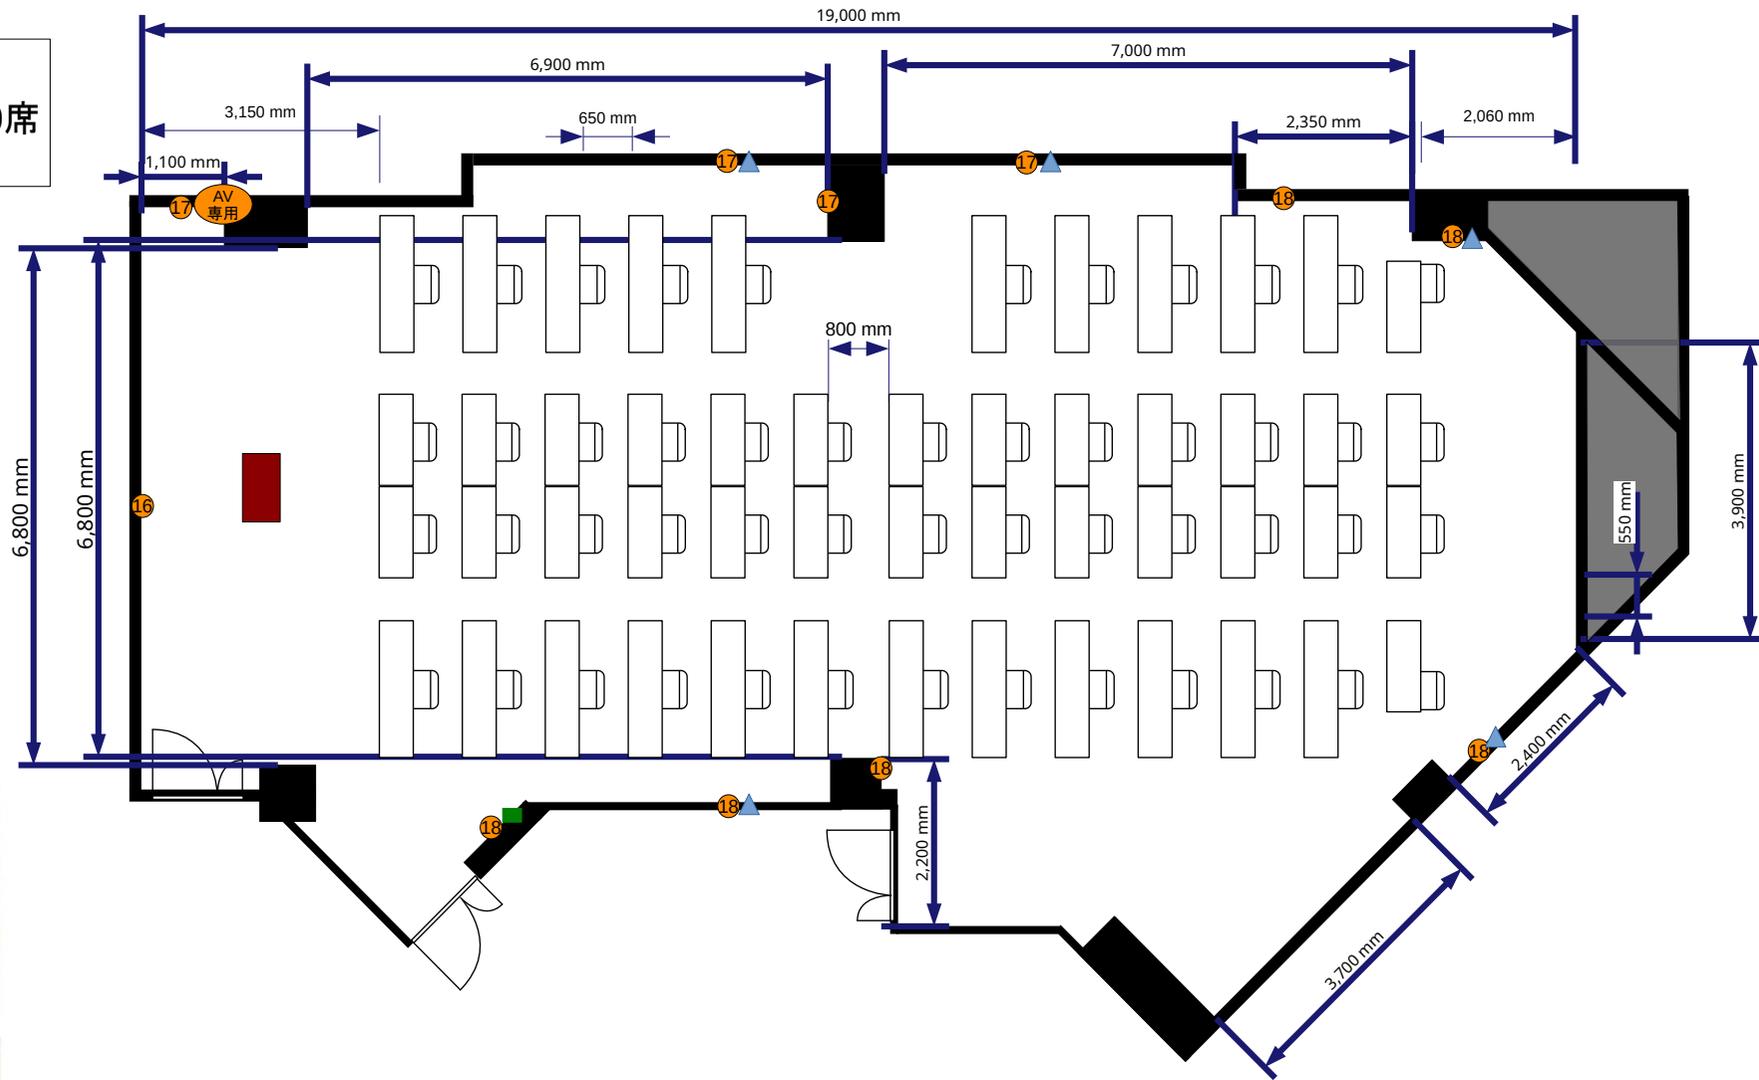

池袋 9F スクールレイアウト1名掛け 50席 174m²


9F

ホール
T島9名8島 72席

- 電灯スイッチ
- ▲ 有線LAN取出口

- ② = コンセント
- ① = 電気回路番号

④ ⑥ ⑦ ⑧
電気回路1系統辺り20A
20A×3系統=60A

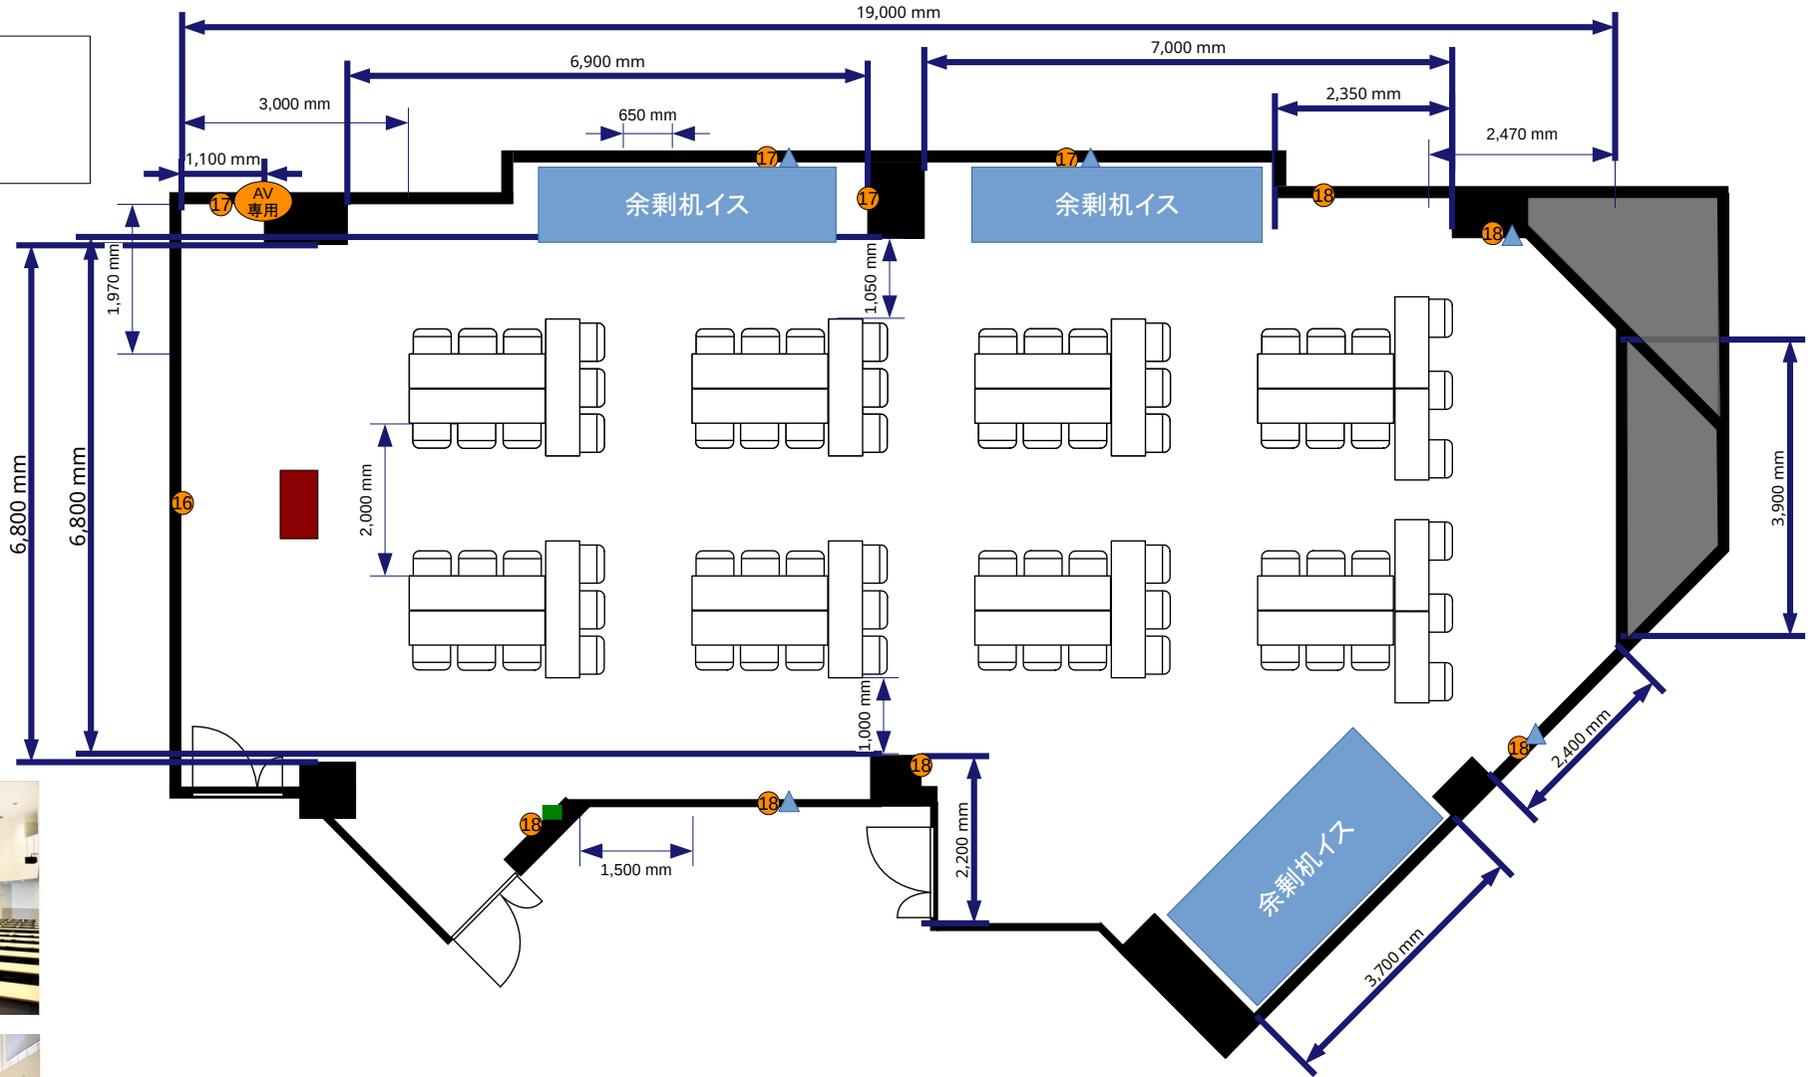

9F

ホール
T島6名8島 48席


■ 電灯スイッチ

▲ 有線LAN取出口

② = コンセント
= 電気回路番号

⑬ ⑭ ⑮

電気回路1系統辺り20A
20A×3系統=60A

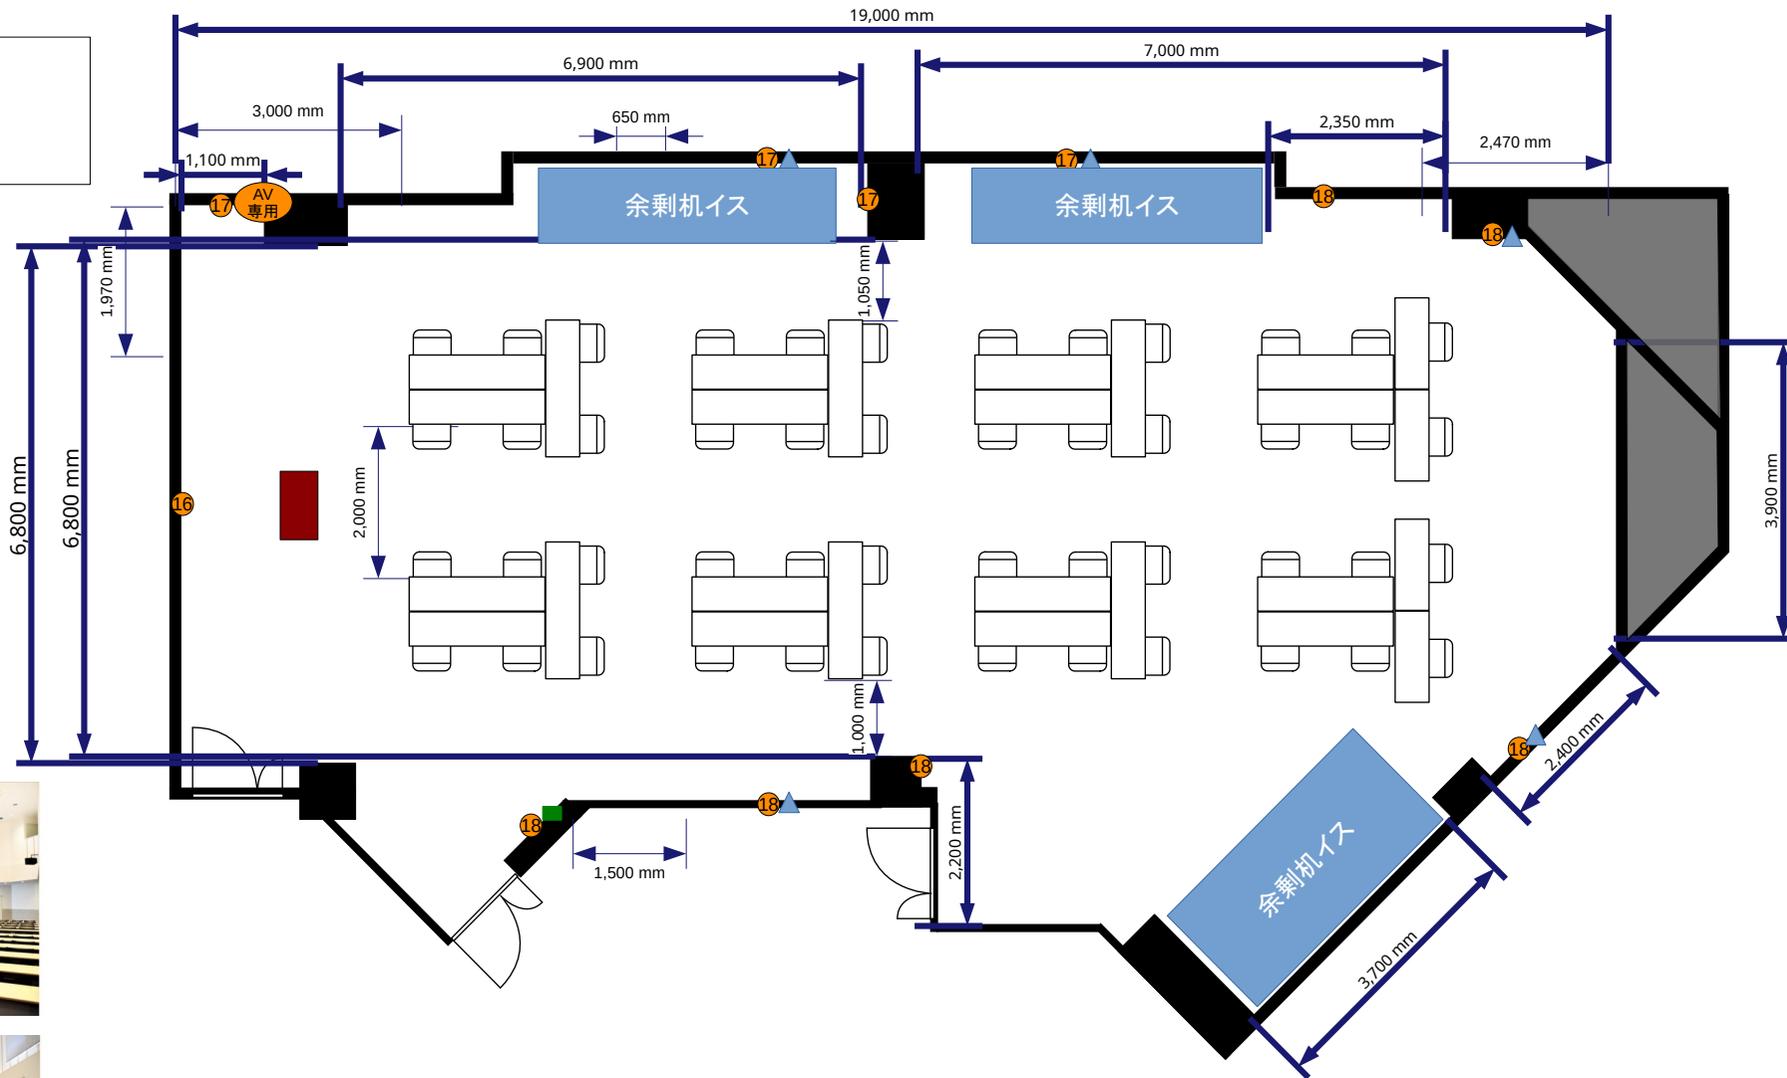

池袋 9F T島6名8島 48席 174m²

9F

ホール
I島6名11島 66席


■ 電灯スイッチ

▲ 有線LAN取出口

② = コンセント
= 電気回路番号

⑬ ⑭ ⑮

電気回路1系統辺り20A
20A×3系統=60A

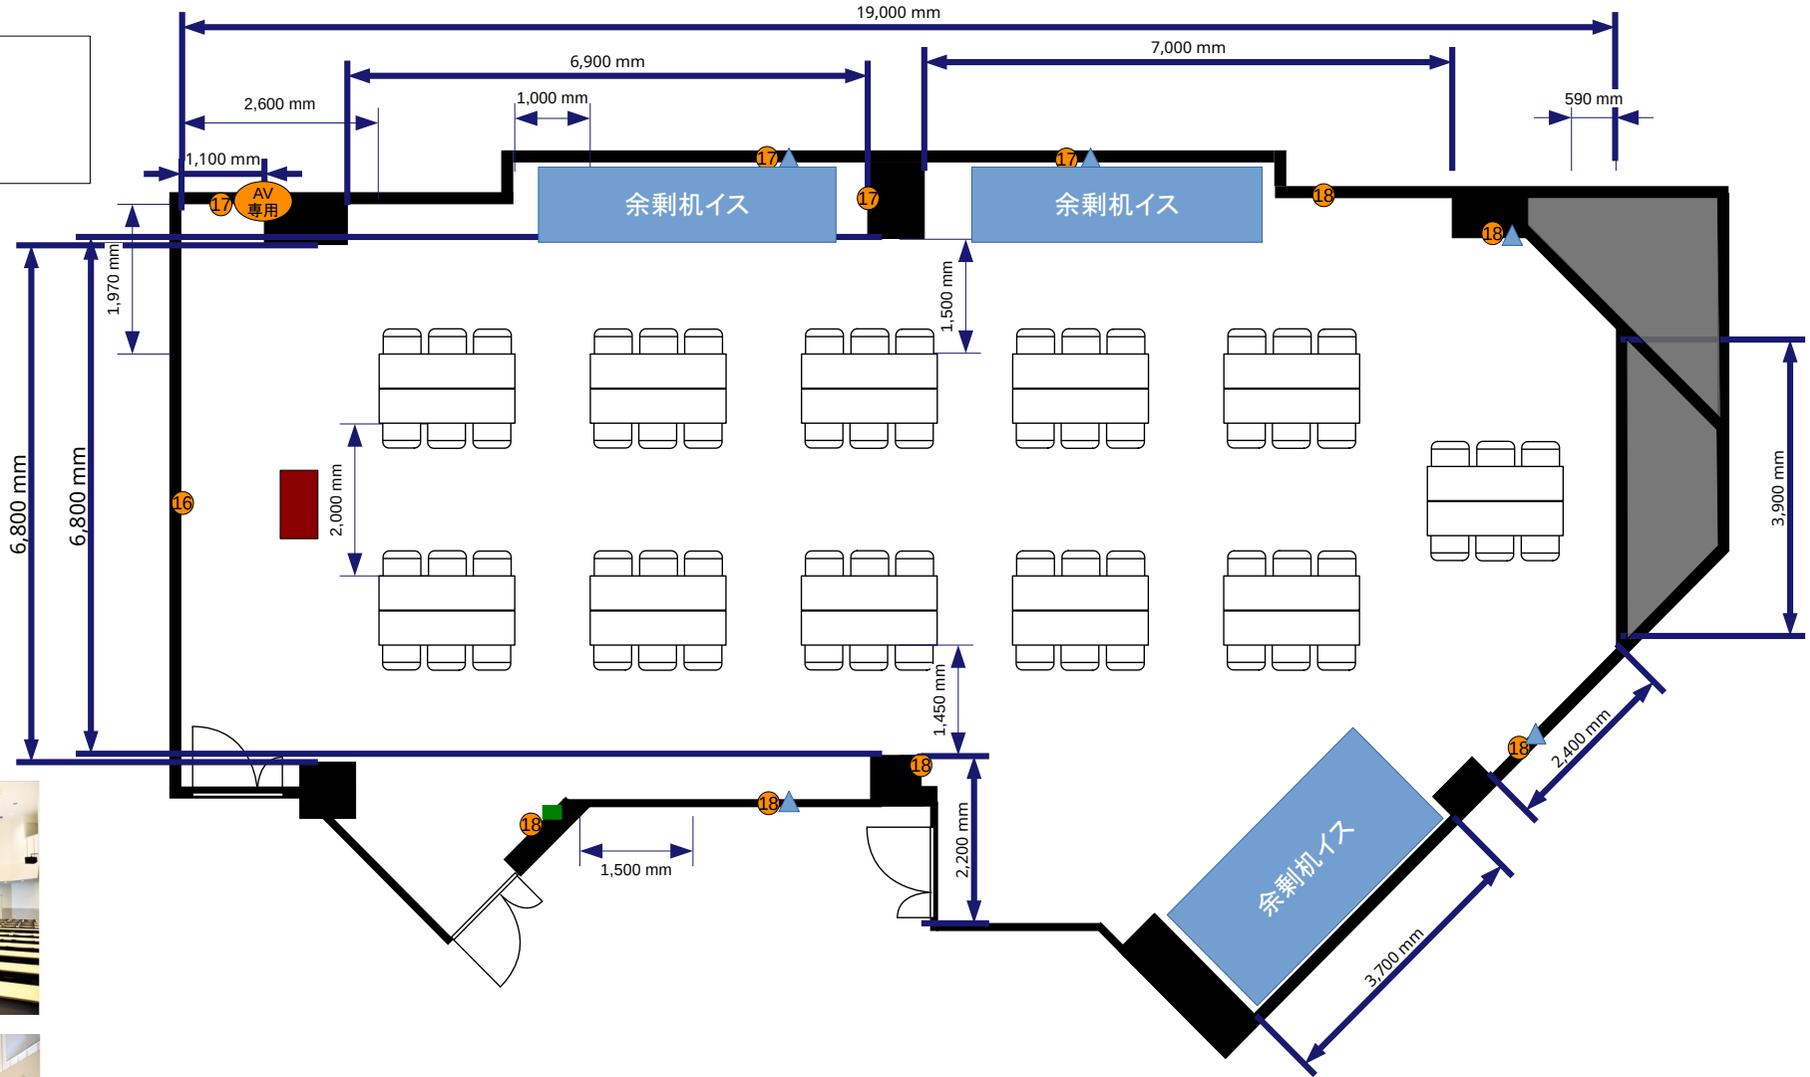

9F

ホール
I島4名11島 44席


■ 電灯スイッチ

▲ 有線LAN取出口

② = コンセント
= 電気回路番号

⑬ ⑭ ⑮

電気回路1系統辺り20A
20A×3系統=60A

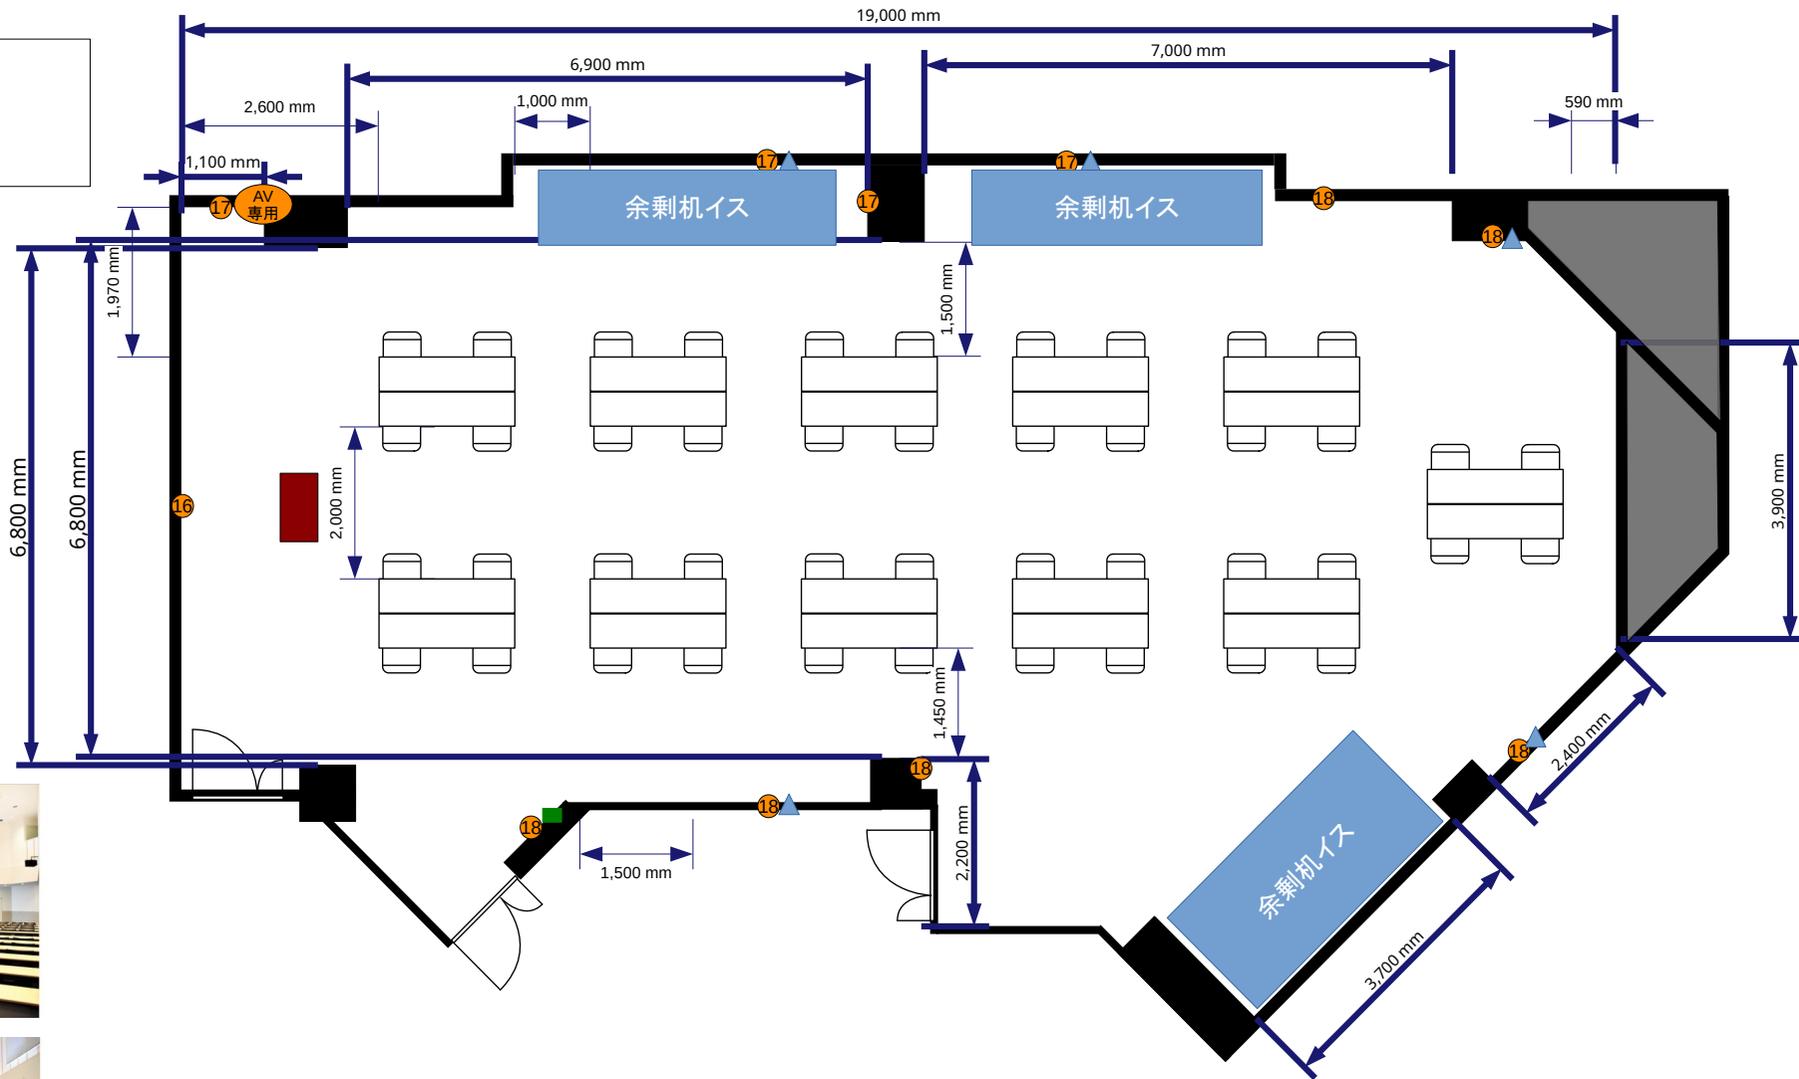

池袋 9F I島4名11島 44席 174m²

9F

ホール
口ノ字3名掛け 60席


■ 電灯スイッチ

▲ 有線LAN取出口

② = コンセント
= 電気回路番号

⑬ ⑭ ⑮

電気回路1系統辺り20A
20A×3系統=60A

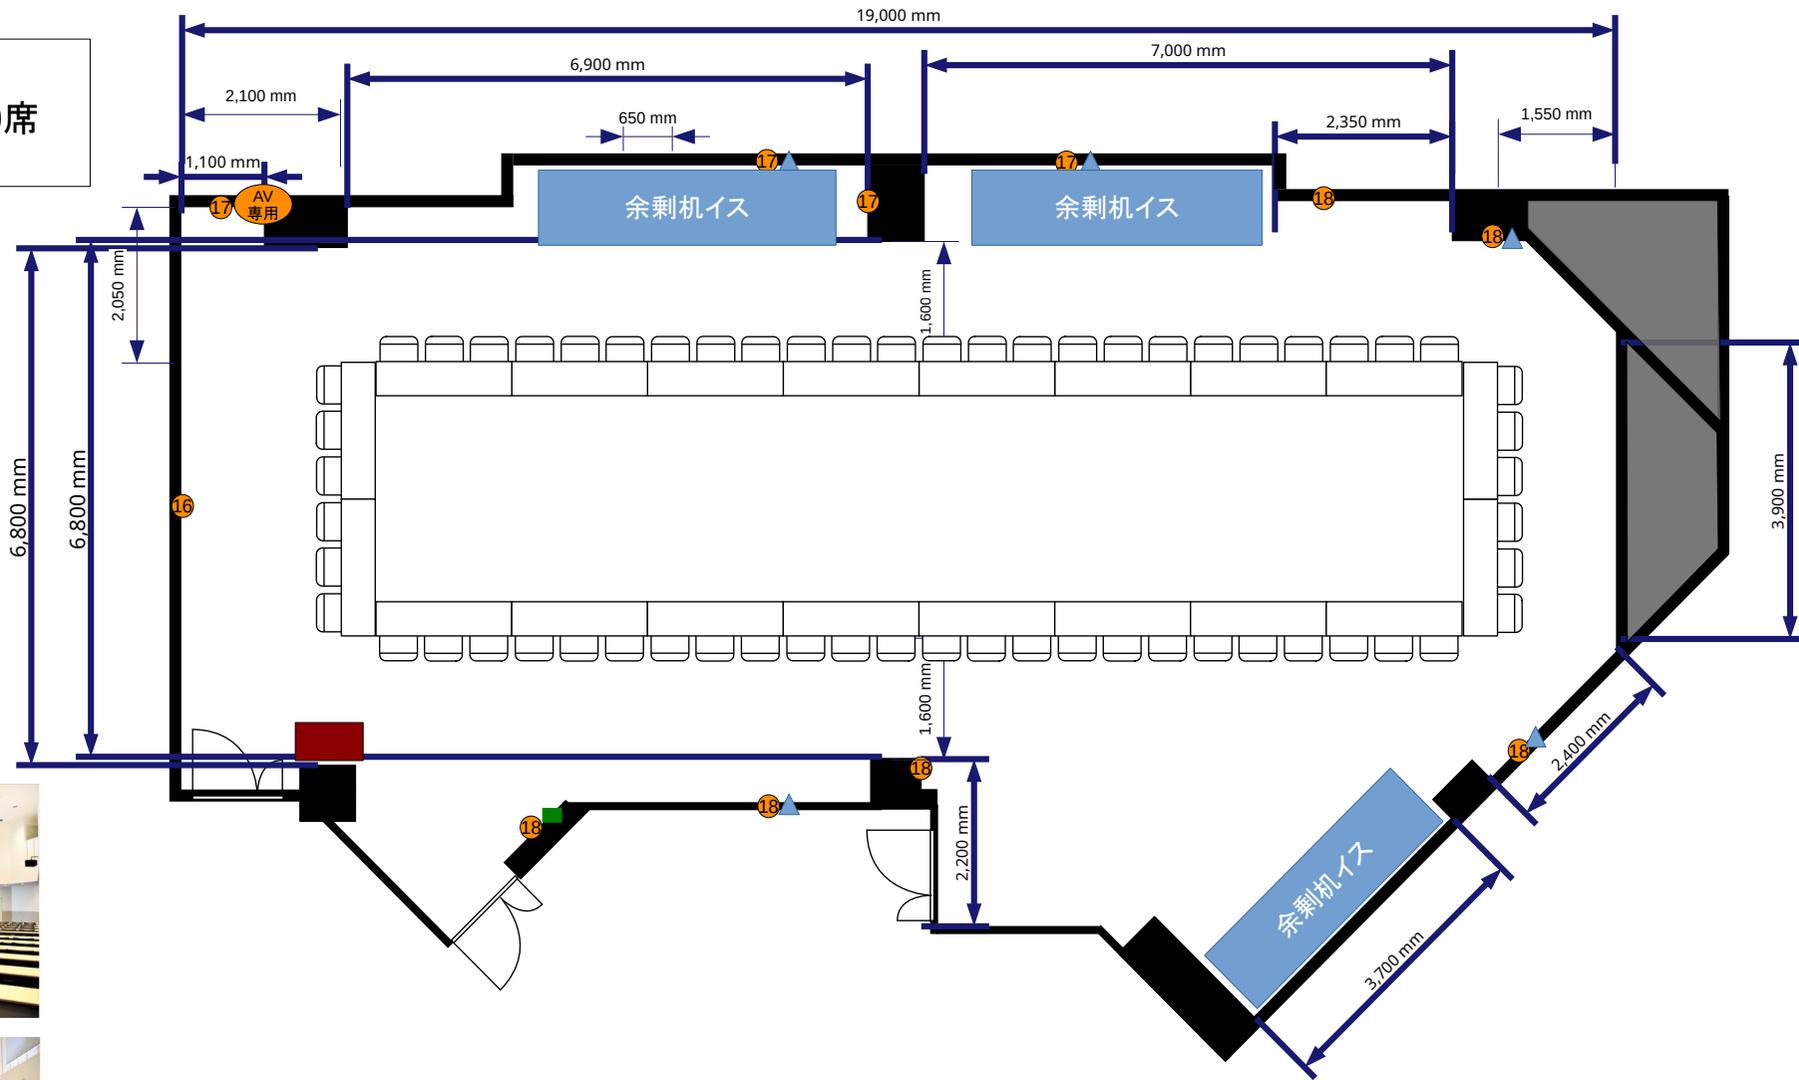

9F

ホール
口ノ字2名掛け 40席


■ 電灯スイッチ

▲ 有線LAN取出口

② = コンセント
= 電気回路番号

⑬ ⑭ ⑮

電気回路1系統辺り20A
20A×3系統=60A

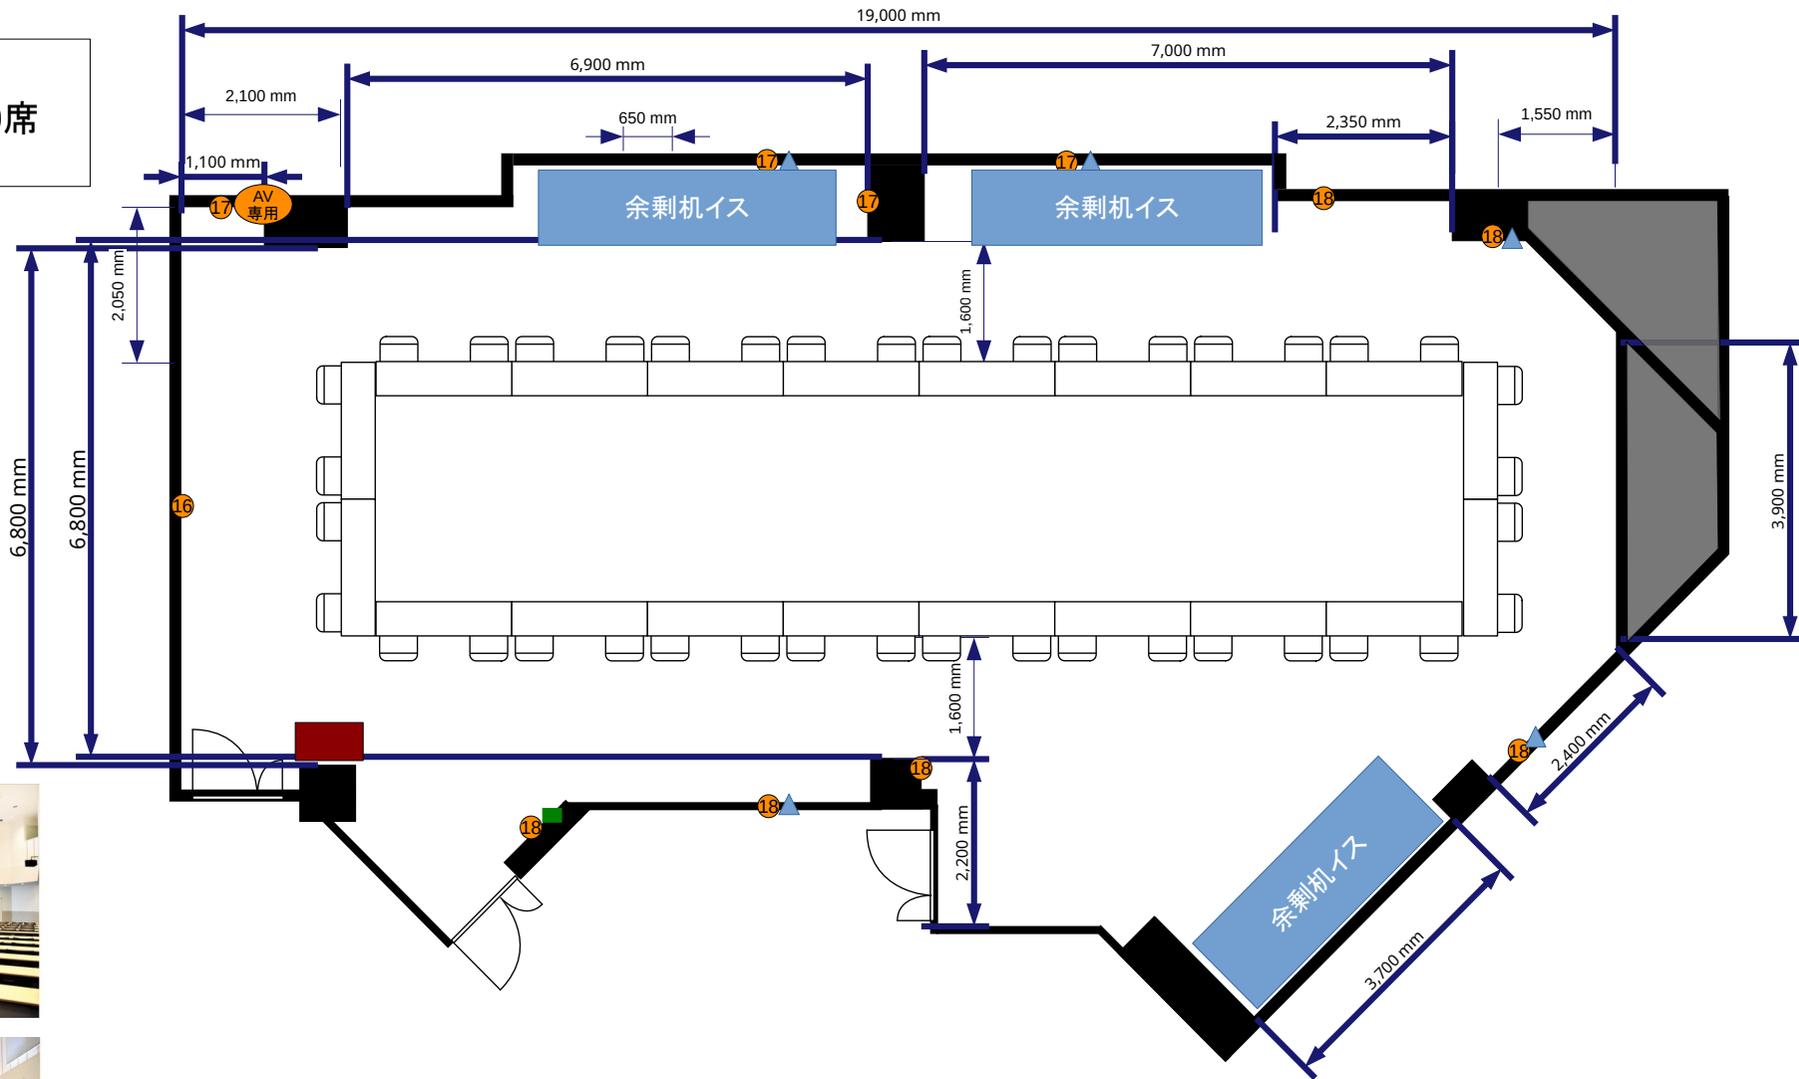

9F

ホール
コノ字3名掛け 54席


■ 電灯スイッチ

▲ 有線LAN取出口

② = コンセント
= 電気回路番号

⑬ ⑭ ⑮

電気回路1系統辺り20A
20A×3系統=60A

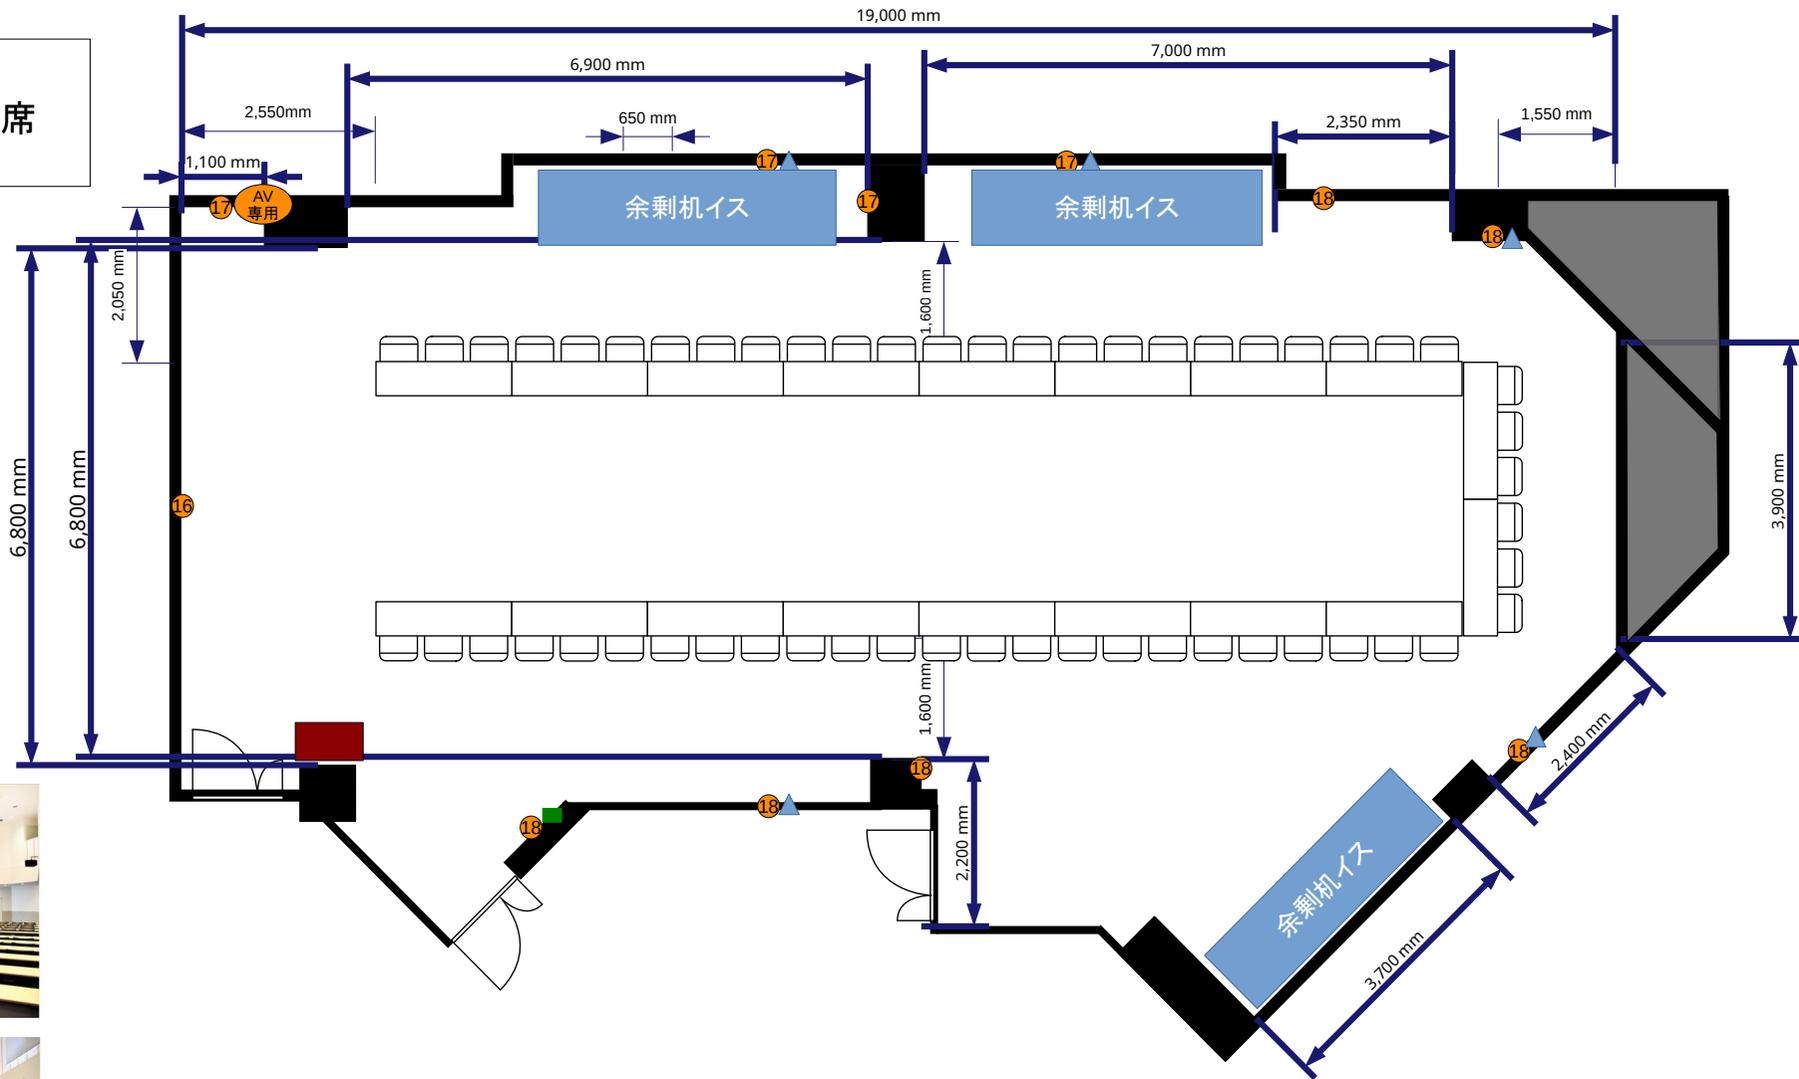

9F

ホール
コノ字2名掛け 36席

■ 電灯スイッチ

▲ 有線LAN取出口

② = コンセント
= 電気回路番号

⑬ ⑭ ⑮

電気回路1系統辺り20A
20A×3系統=60A

